

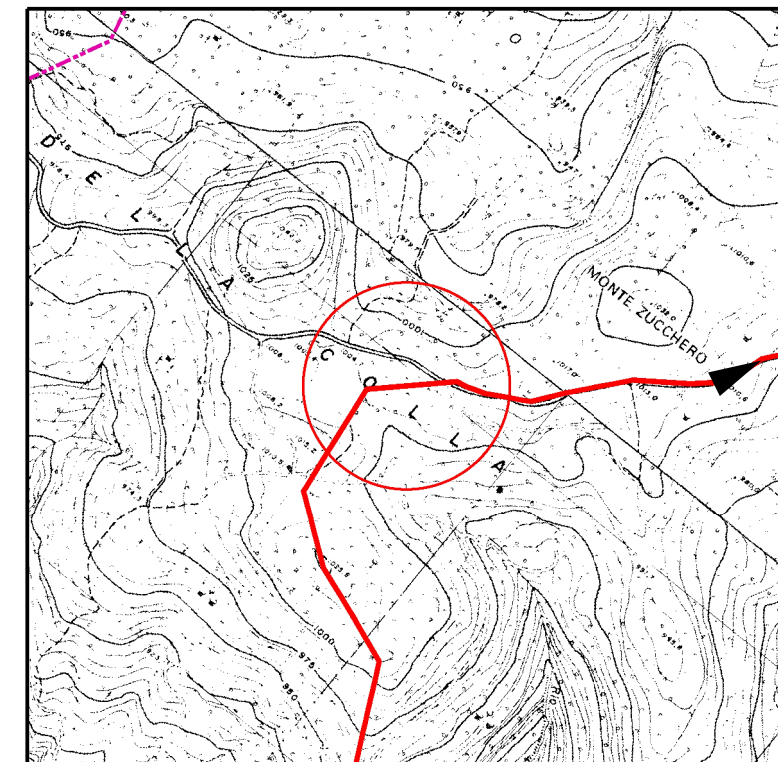


STRALCIO PLANIMETRICO 1:2000
COMUNE DI COMPIANO F.16

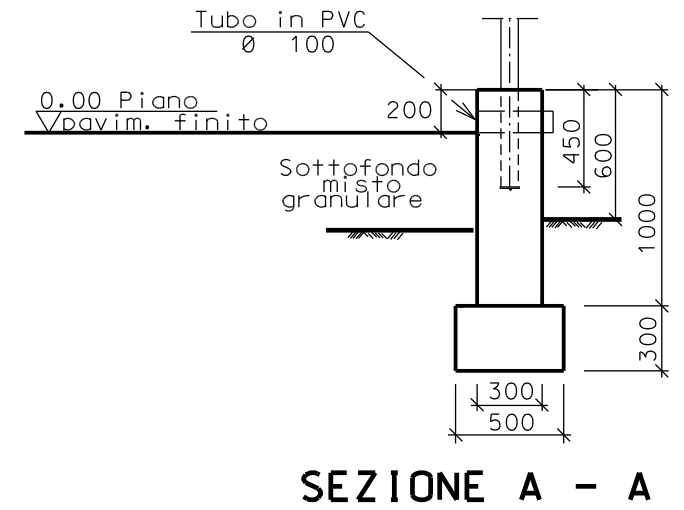


COROGRAFIA 1:10000
CTR 216050


2	10/05/11	AGGIORNAMENTO GENERALE	SERAFINI	SABBATINI	SCIOSCI
1	07/12/09	INSERITA PLANIMETRIA CATASTALE	PONTINI	ONORI	SCIOSCI
0	DIC. 2008	EMISSIONE	PONTINI	ONORI	SCIOSCI
Rev.	DATA	DESCRIZIONE	ELABORATO	VERIFICATO	APPROVATO
		Proprietario  Snam Rete Gas	Progettista  Snamprogetti		NR. PROGETTO NR/
			COMMESSA 669900	UNITA' 000	
METANODOTTO PONTREMOLI - CORTEMAGGIORE DN 900 (36") , P 75 bar			DISEGNO LC-D-83367		
			REVISIONE 2		
PUNTO DI INTERCETTAZIONE DI LINEA (PIL) n.7 Loc. Costa della Colla			FG 1	DI 3	
			SCALA		

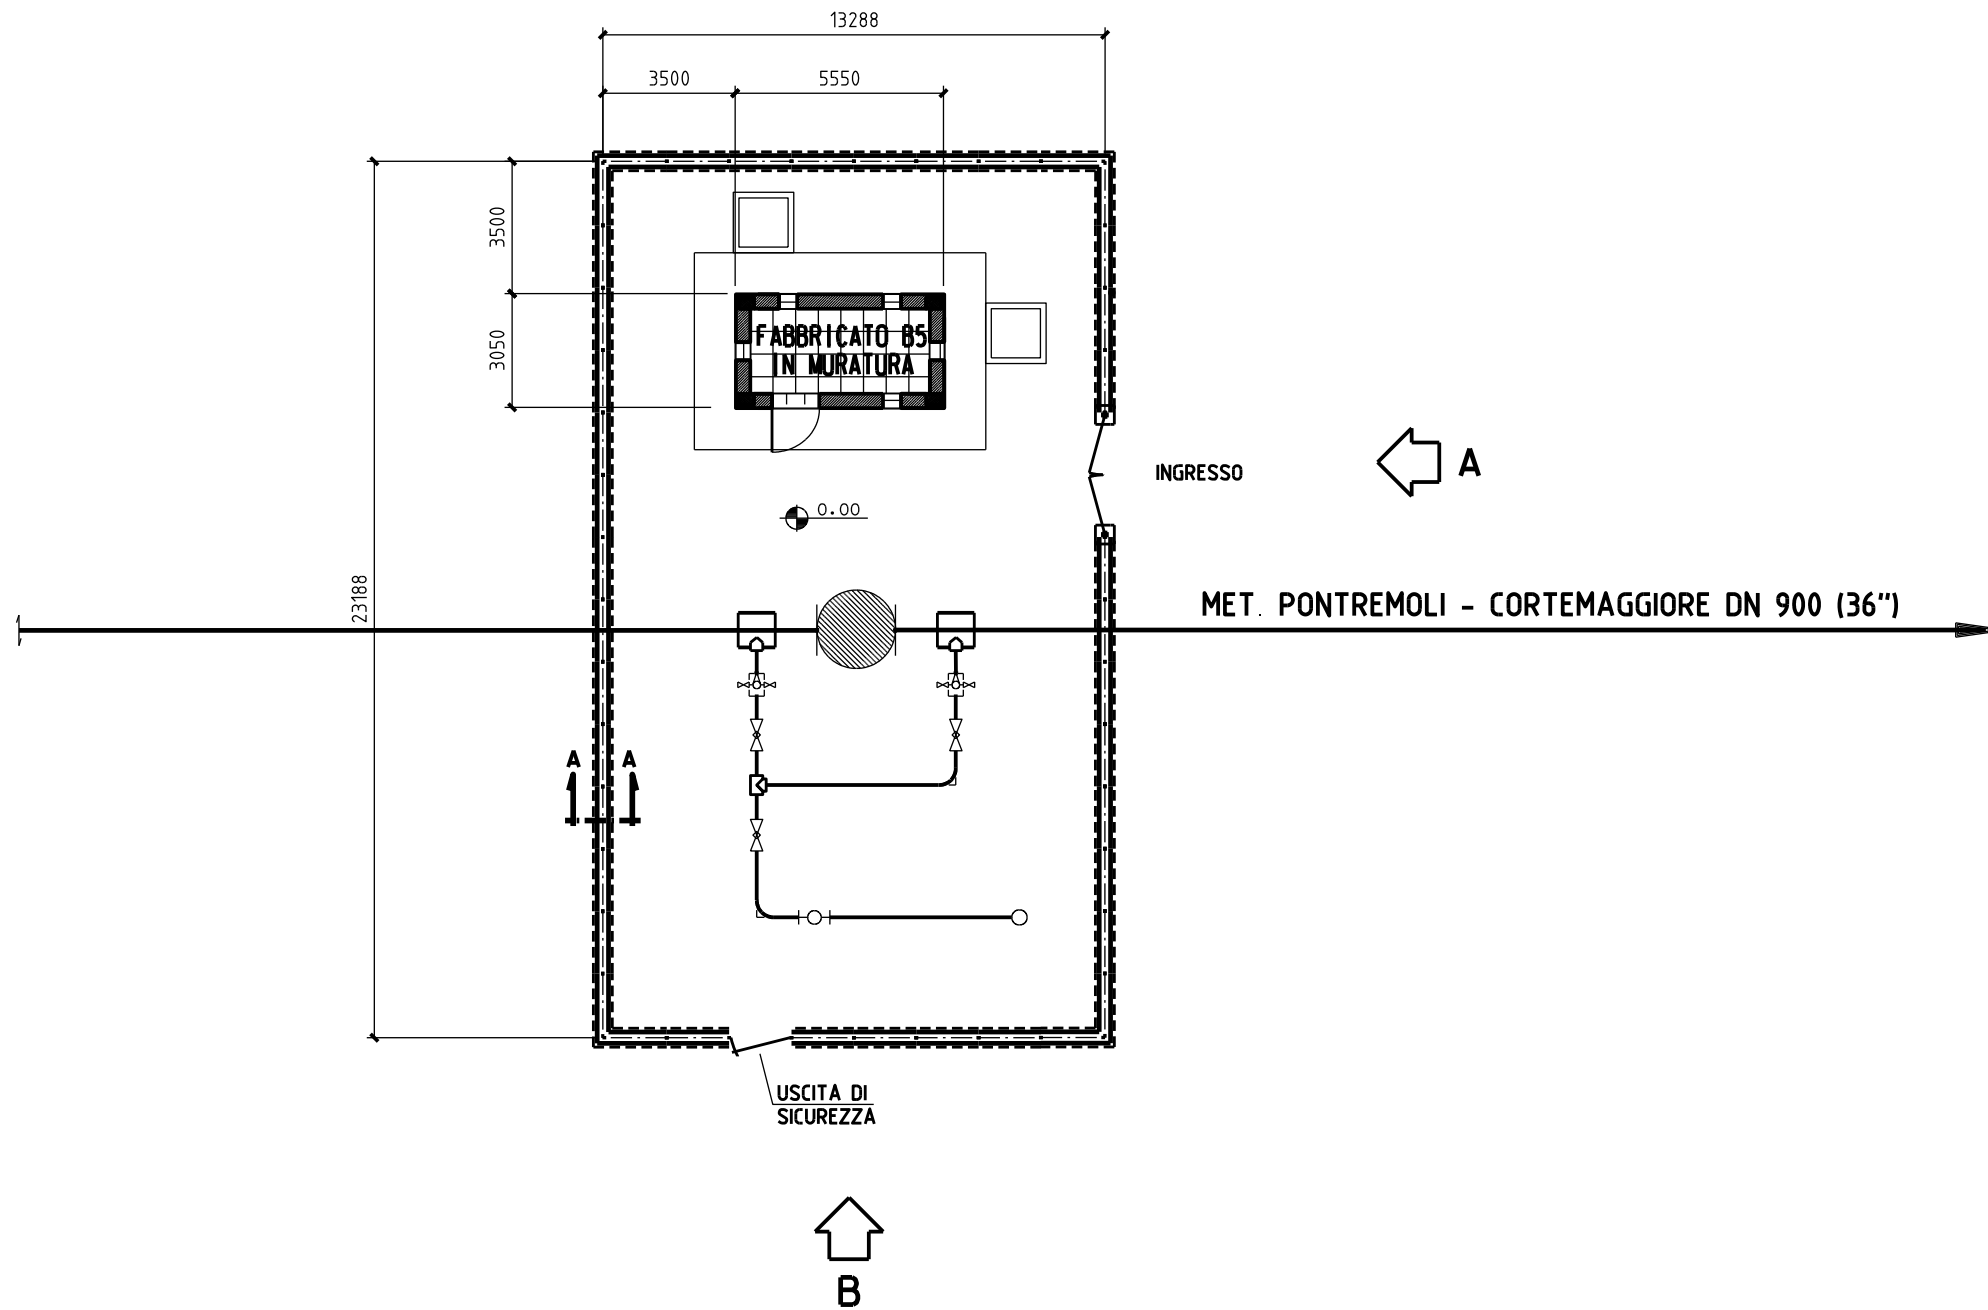

SCALA 1:200

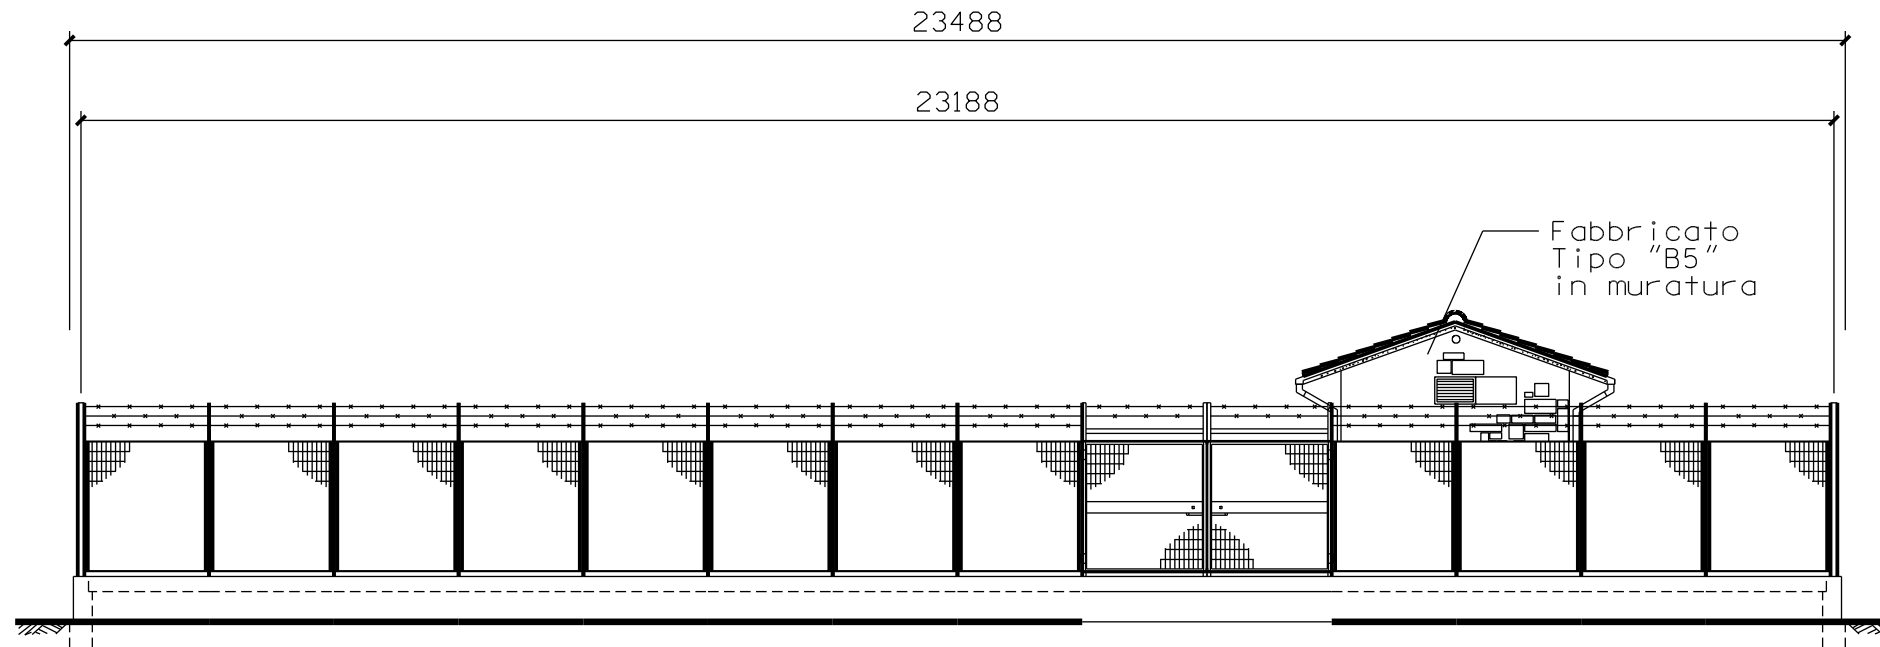

PROSPETTO A

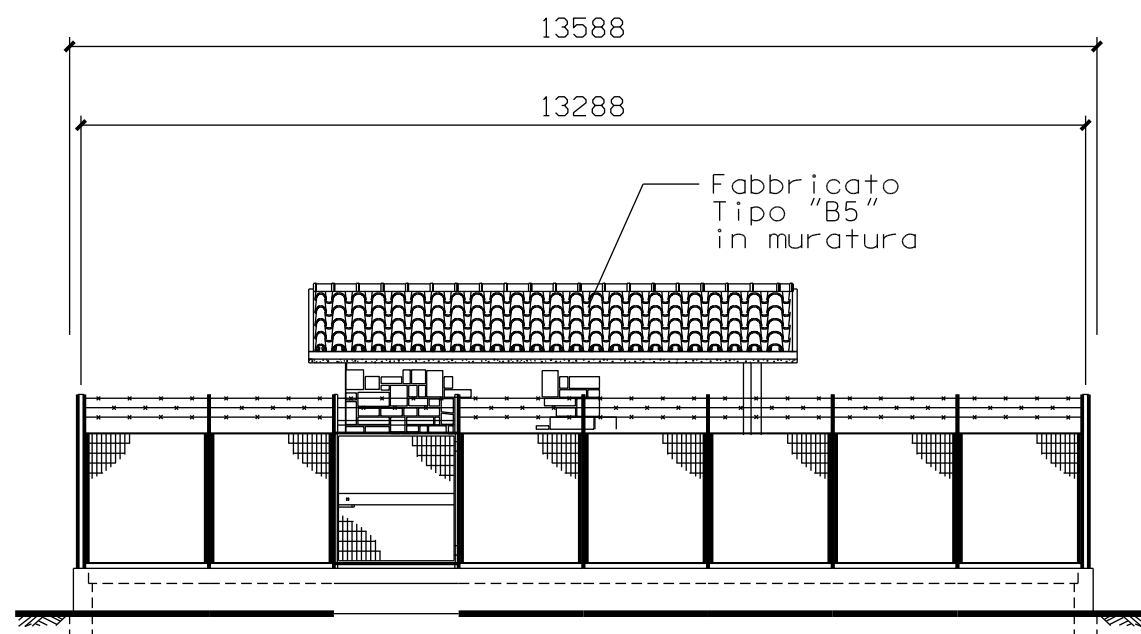

PROSPETTO B

SCALA 1 : 100