



STRALCIO PLANIMETRICO 1:2000
COMUNE DI BARDI F.79 - 105

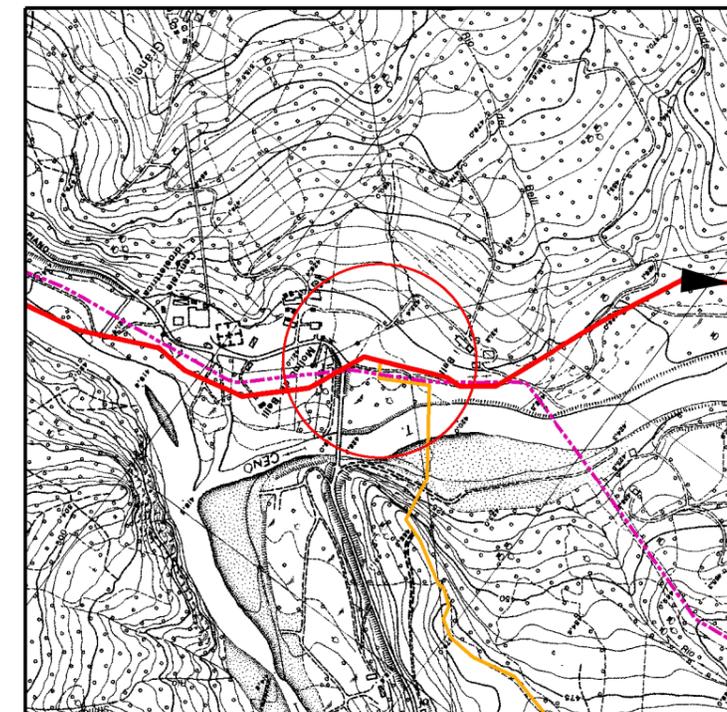


COROGRAFIA 1:10000
CTR 198132


2	10/05/11	AGGIORNAMENTO GENERALE	SERAFINI	SABBATINI	SCIOSCI
1	07/12/09	INSERITA PLANIMETRIA CATASTALE	PONTINI	ONORI	SCIOSCI
0	DIC. 2008	EMISSIONE	PONTINI	ONORI	SCIOSCI
Rev.	DATA	DESCRIZIONE	ELABORATO	VERIFICATO	APPROVATO
		Proprietario	Progettista		
		Snam Rete Gas	Snamprogetti		
			NR. PROGETTO		
			NR/		
			COMMESSA	UNITA'	
			669900	000	
METANODOTTO PONTREMOLI - CORTEMAGGIORE DN 900 (36'') , P 75 bar			DISEGNO LC-D-83368		
			REVISIONE 2		
PUNTO DI INTERCETTAZIONE DI DERIVAZIONE IMPORTANTE (PIDI) n.8 Loc. Molino dei belli			FG	1	DI 3
			SCALA		

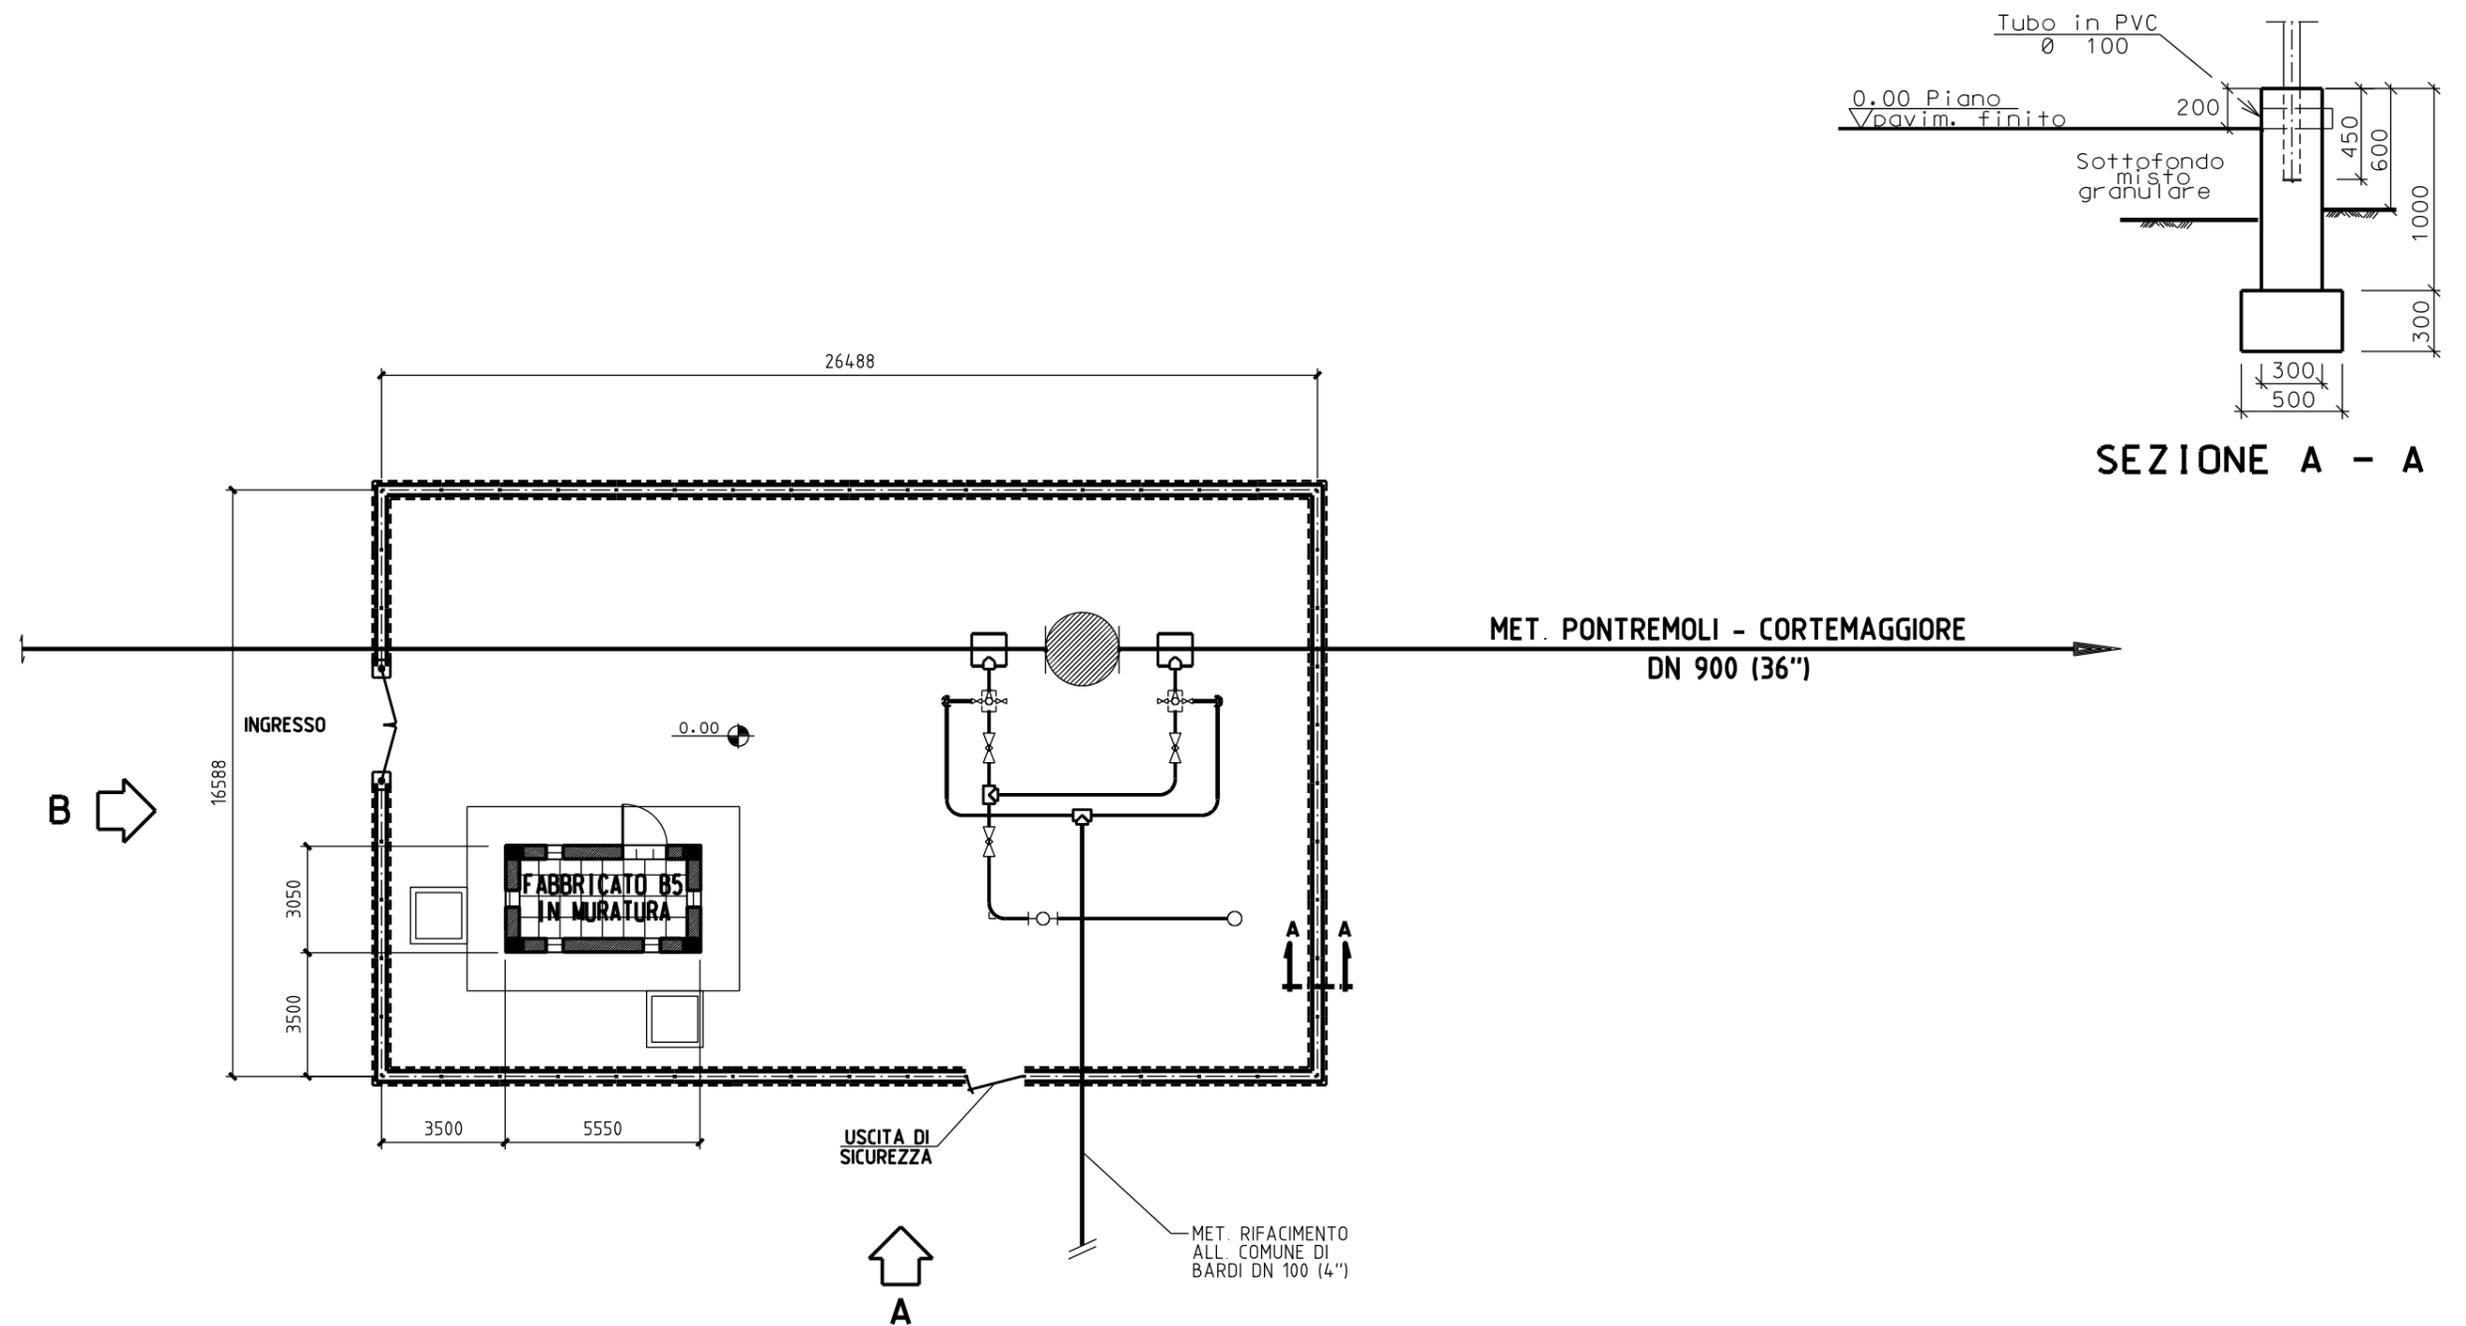

SCALA 1:200

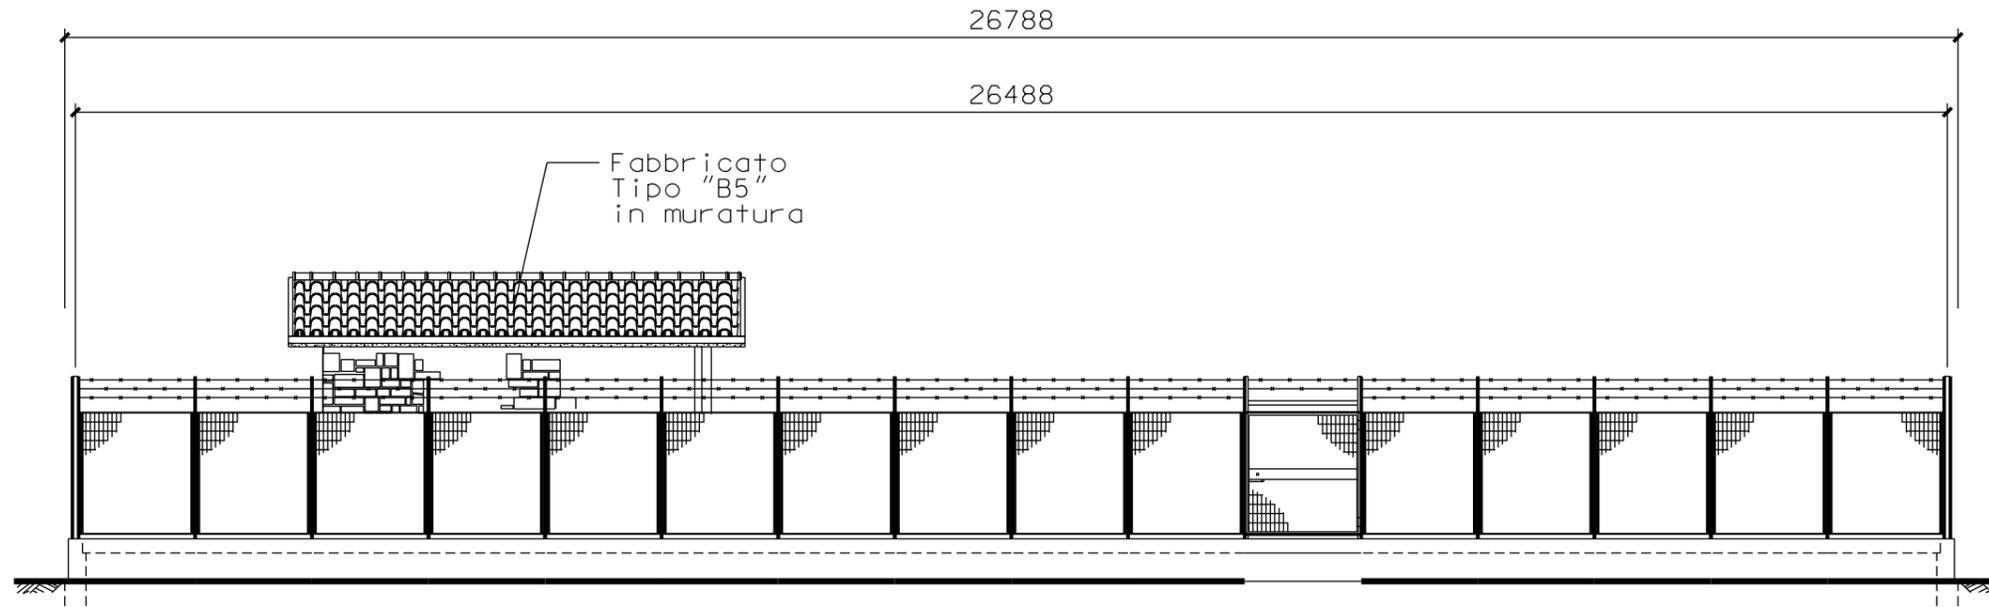

PROSPETTO A

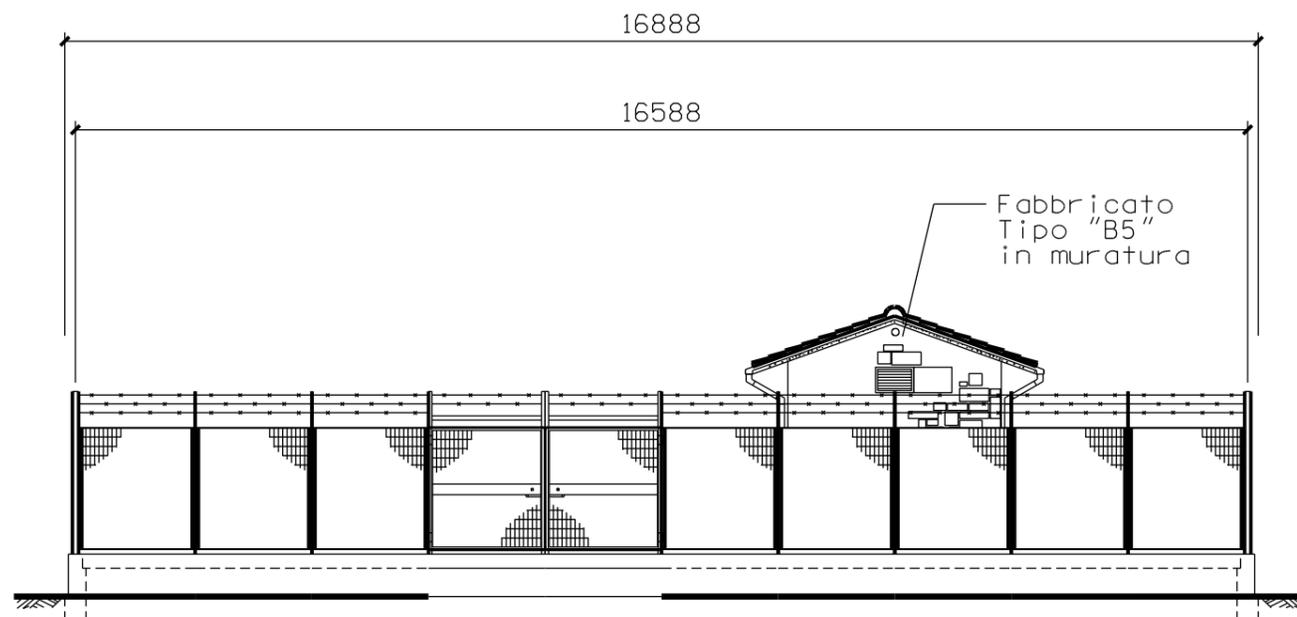

PROSPETTO B

SCALA 1 : 100