




F. 175 I.S.E.

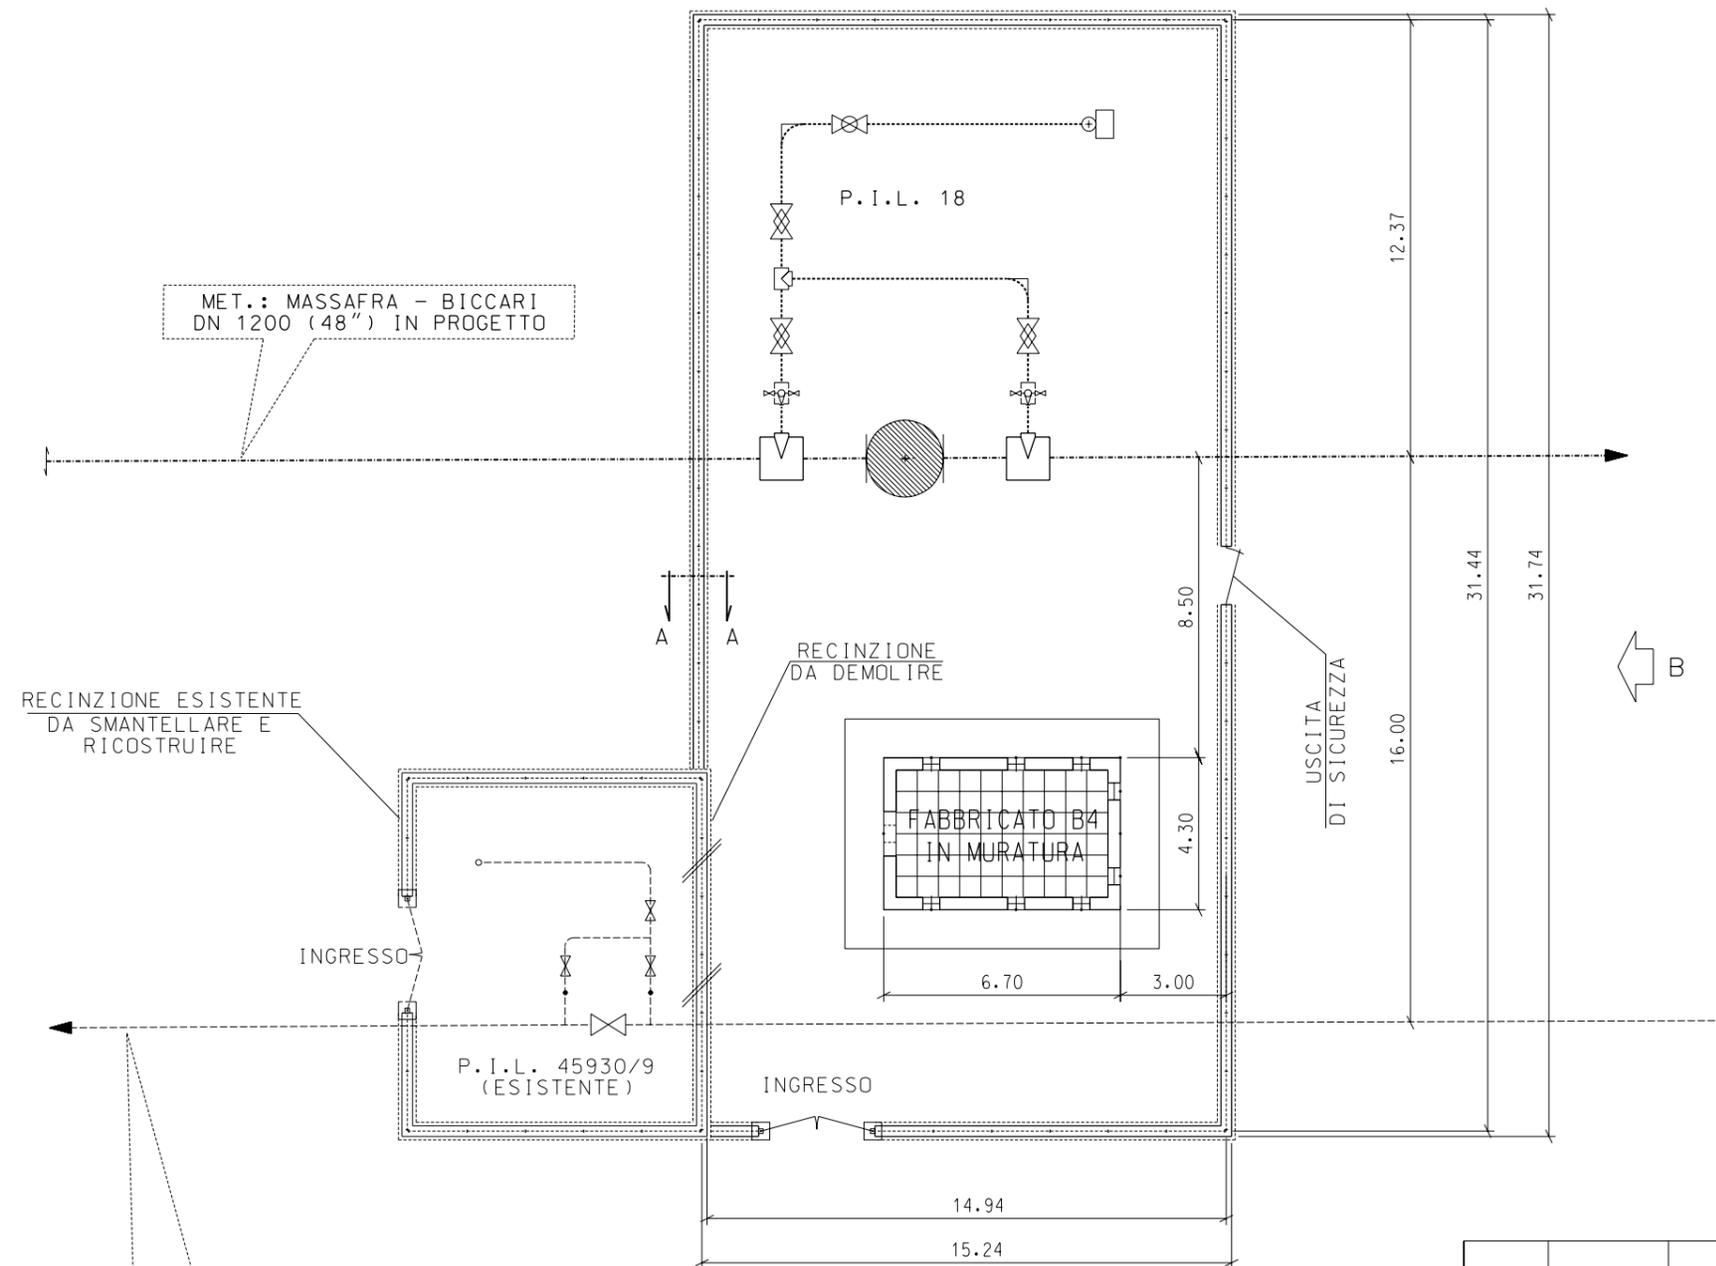

MET.: MASSAFRA - BICCARI
DN 1200 (48") IN PROGETTO

RECINZIONE ESISTENTE
DA SMANTELLARE E
RICOSTRUIRE

INGRESSO

P. I. L. 45930/9
(ESISTENTE)

RECINZIONE
DA DEMOLIRE

FABBRICATO B4
IN MURATURA

INGRESSO

USCITA
DI SICUREZZA




DORSALE PER TARANTO
TRATTO: CANDELA - ALTAMURA
DN 400 (16") P 64 bar

LEGENDA



- METANODOTTO IN PROGETTO
- METANODOTTO ESISTENTE

0	29/06/2004	Emissione			
REV.	DATA	DESCRIZIONE	ELABORATO	VERIFICATO	APPROVATO
		Proprietario	Mazzoli	Casati	Matteucci
		Progettista			
METANODOTTO MASSAFRA - BICCARI DN 1200 (48") P 75 bar			LC-D-83378 Fg. 1 di 2		
			COMM. 662100		
			INDICE 0		
			SCALA 1:200		
			SOSTITUISCE IL SOSTITUITO DAL		
Punto di intercettazione di linea PIL n. 18 Loc. Finocchiaro					

PROSPETTO A

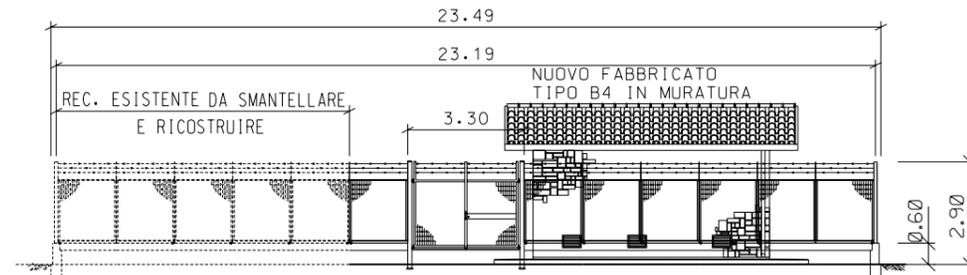

PROSPETTO B

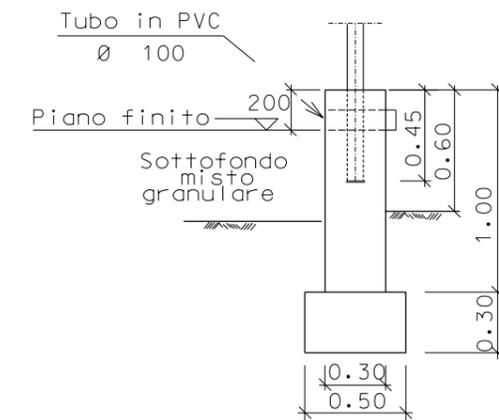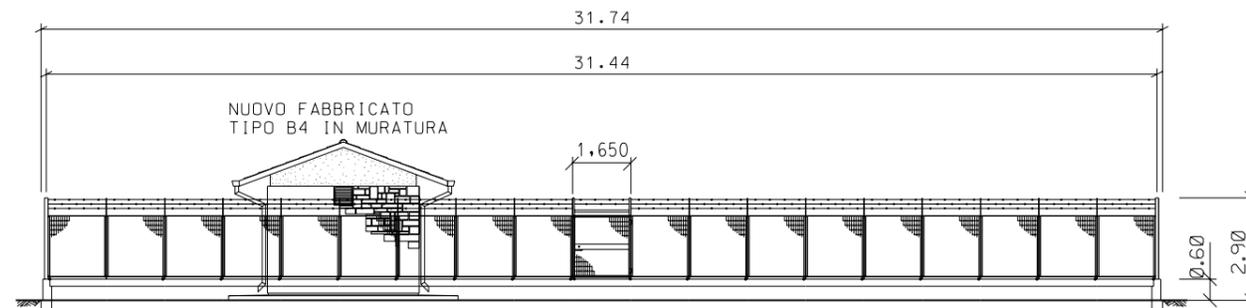

SEZIONE A - A

0	24/06/2004	Emissione		Benni	Casati	Matteucci	
REV.	DATA	DESCRIZIONE	Proprietario	Progettista	ELABORATO	VERIFICATO	APPROVATO
METANODOTTO MASSAFRA - BICCARI DN 1200 (48") P 75 bar				LC-D-83378 Fg. 2 di 2			
Punto di intercettazione di linea PIL n. 18 Loc. Finocchiaro				SCALA 1:200			
				SOSTITUISCE IL SOSTITUITO DAL			