

SCHEMA PLANIMETRICO
SCALA 1:200

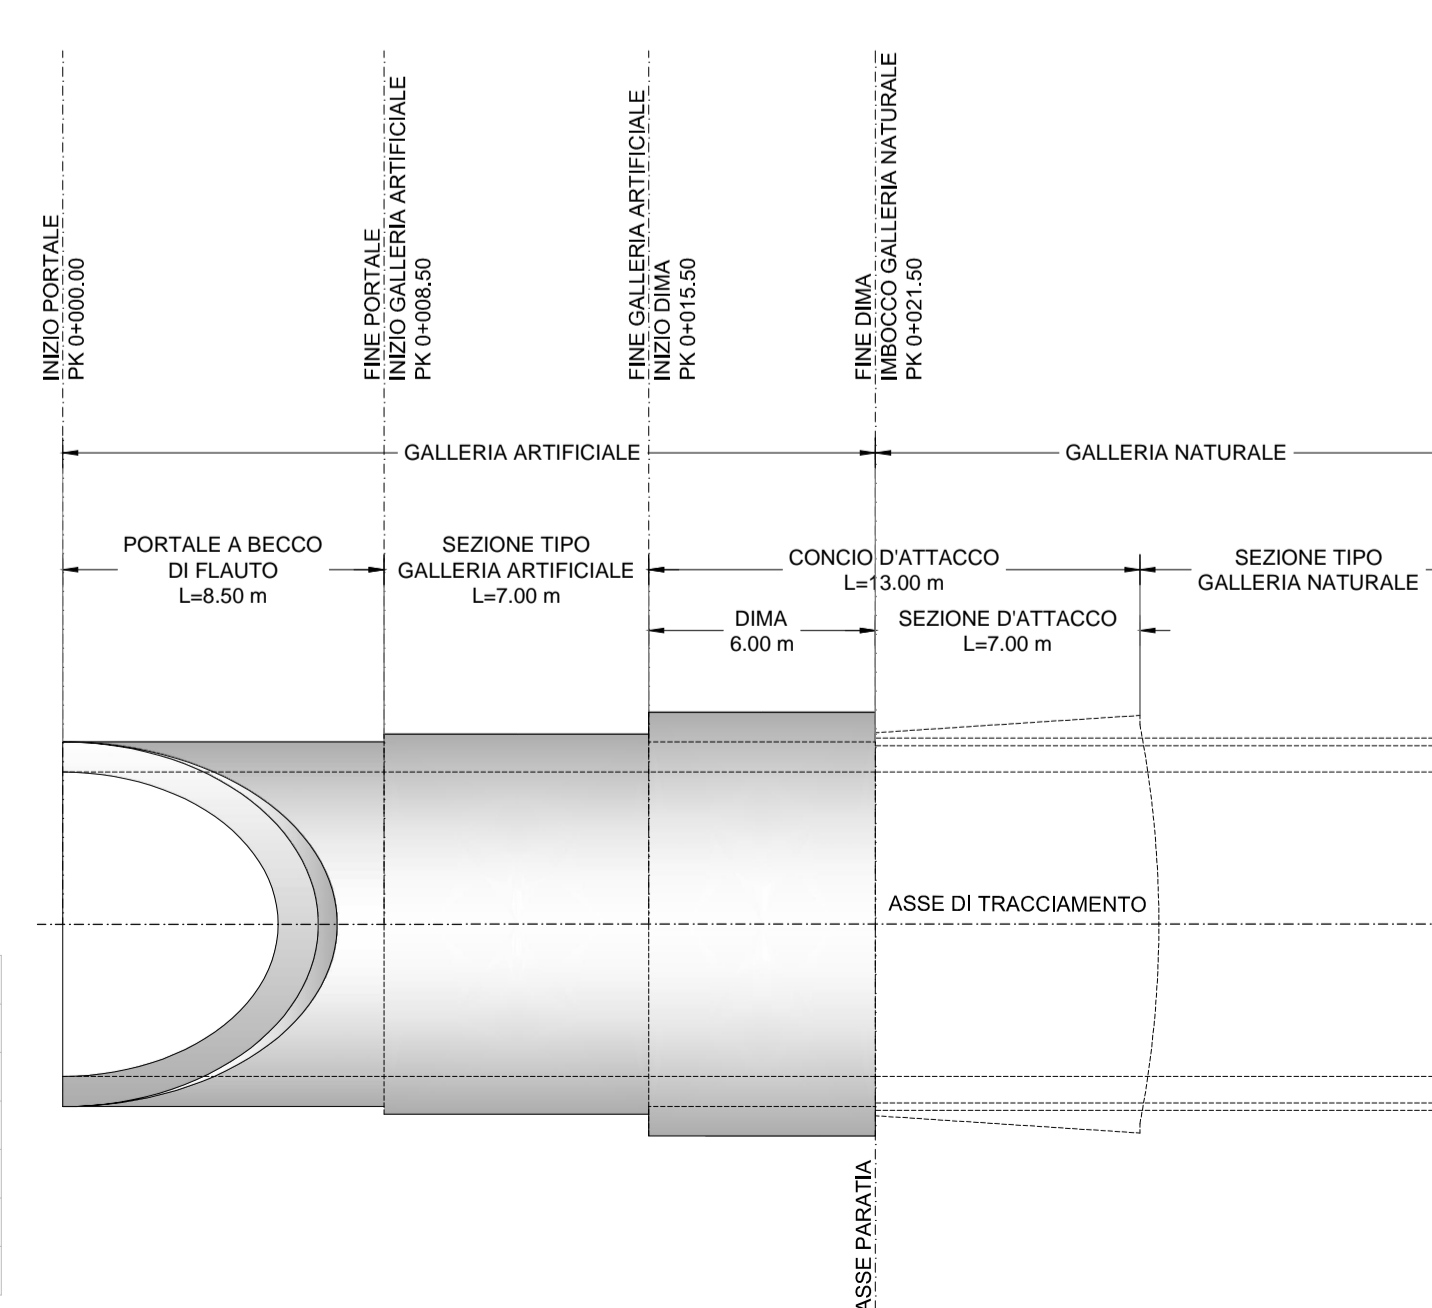


TABELLA COORDINATE
Rif. Gauss-Boaga

P.to	X	Y	Z
A	1696174.80	5167782.48	615.00
B	1696176.96	5167777.50	617.20
C	1696186.78	5167776.74	623.80
D	1696186.29	5167770.46	624.80
E	1696185.81	5167764.18	625.80
F	1696172.25	5167765.22	617.30
G	1696168.14	5167759.38	616.00

LEGENDA

P.S.	Piano di scavo
P.R.	Piano rotolamento

NOTE
Per le caratteristiche dei materiali, le note generali, le prescrizioni, si rimanda all'elaborato:
"CARATTERISTICHE DEI MATERIALI - NOTE GENERALI" - cod: IBL11B07SPGN000001

REVISIONI INTERNE

N° rev.	Data	Richiesta da	Contenuto revisione
0	20.12.17-		Emissione elaborato
1	02.02.18	Vagnozzi	Spostamento imbocco per presenza frana

COMMITTENTE:
RFI
Rete Ferroviaria Italiana
GRUPPO FERROVIE DELLO STATO ITALIANE

PROGETTAZIONE:
ITALFERR
GRUPPO FERROVIE DELLO STATO ITALIANE

INFRASTRUTTURE FERROVIARIE STRATEGICHE DEFINITE DALLA LEGGE OBIETTIVO N. 443/01 e s.m.i

Progetto cofinanziato dalla Unione Europea
CUP: J94F0400020001

U.O. GALLERIE
PROGETTO DEFINITIVO

ASSE FERROVIARIO MONACO - VERONA
ACQUADRO SUD ALLA GALLERIA DI BASE DEL BRENNERO
QUADRUPPLICAMENTO DELLA LINEA FORTEZZA - VERONA

LOTTO 1: FORTEZZA - PONTE GARDENA
GALLERIA DI FINESTRA CHIUSA

IMBOCCO
Fase provvisoria - Planimetria Opere di imbocco

SCALA :
1:200

COMMESSA	LOTTO	FASE	ENTE	TIPO DOC.	OPERA/DISCIPLINA	PROGR.	REV.
IBL1	1A	D	07	P9	GA0500	001	A

Revis.	Descrizione	Redatto	Data	Verificato	Data	Approvato	Data	Autorizzato / Data
A	Emissione per ottemperanza prescrizioni	A. C...	Feb. 2018	S. Vagnozzi	Feb. 2018	C. Mazzocchi	Feb. 2018	