
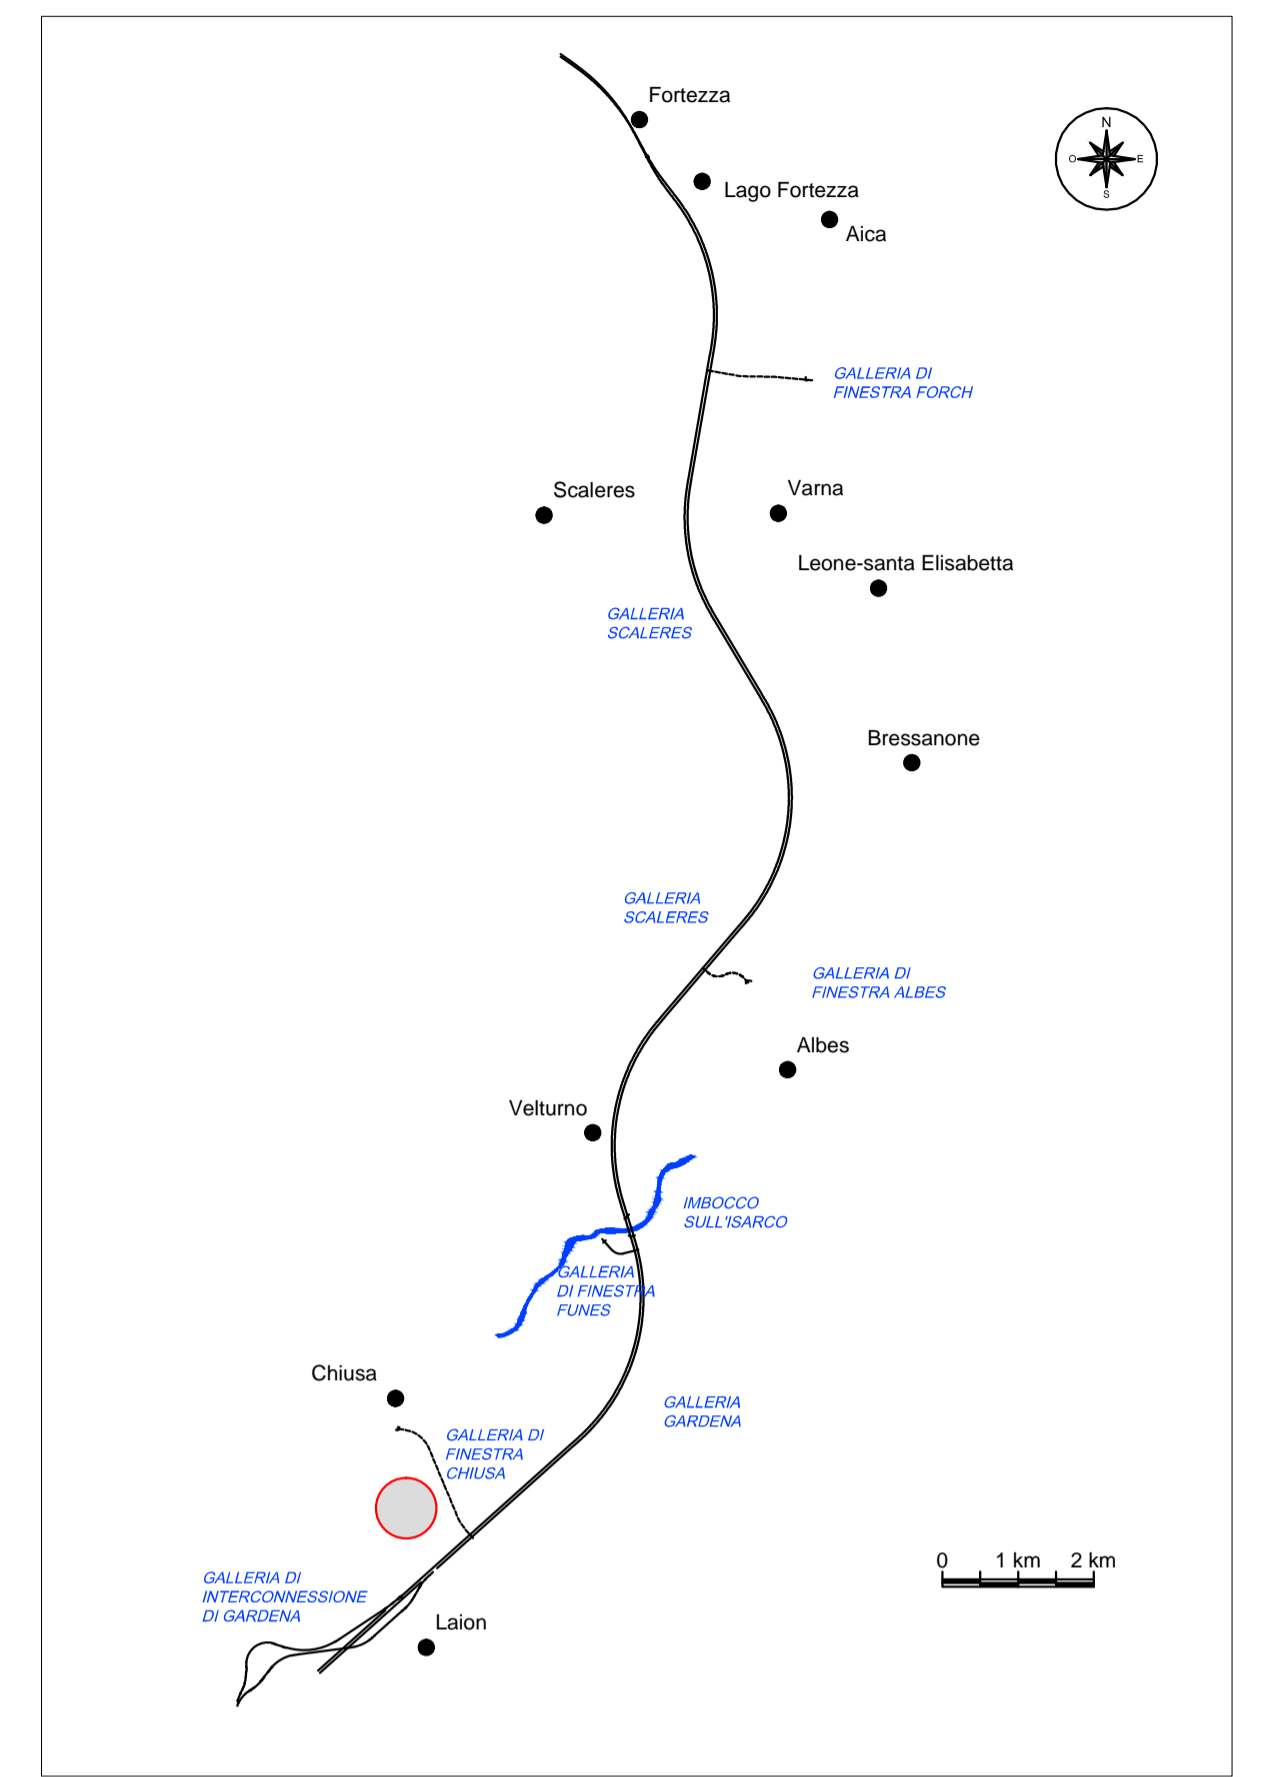


**SCHEMA PLANIMETRICO**  
SCALA 1:200

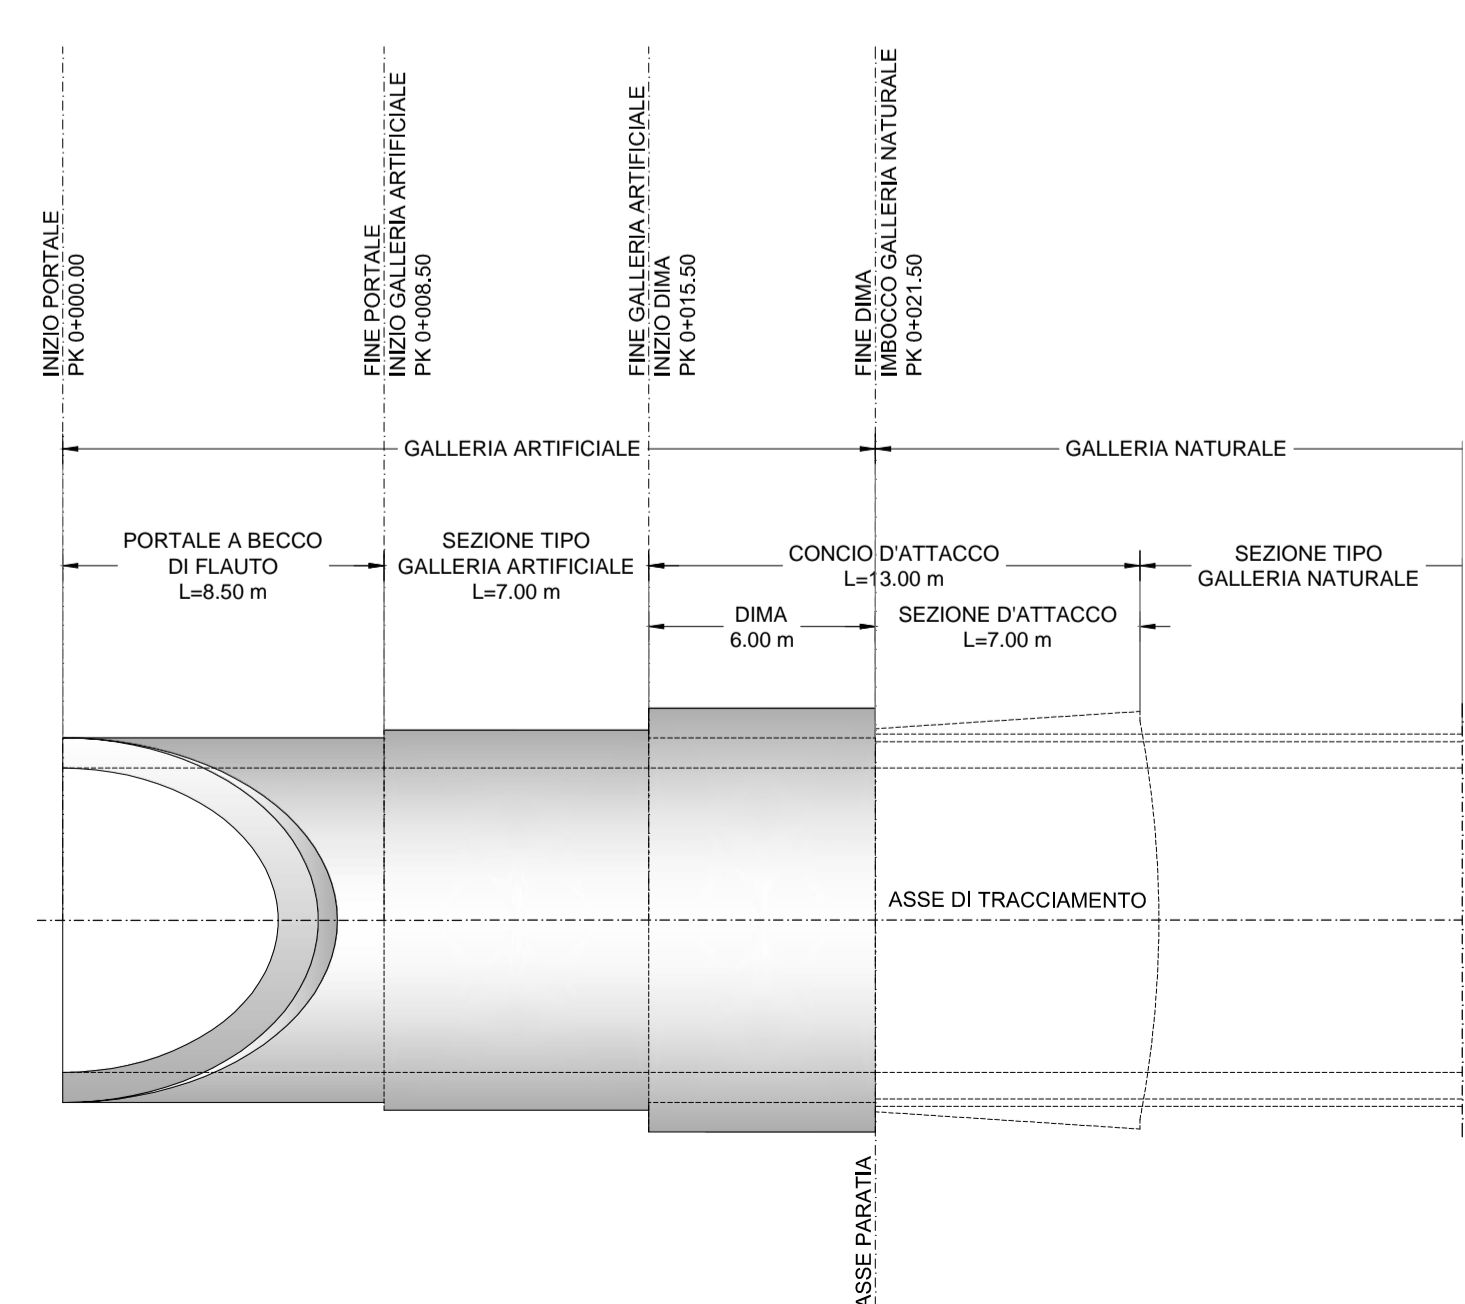

COMMITTENTE: **RFI**  
RETE FERROVIARIA ITALIANA  
GRUPPO FERROVIE DELLO STATO ITALIANE

PROGETTAZIONE: **ITALFERR**  
GRUPPO FERROVIE DELLO STATO ITALIANE

**INFRASTRUTTURE FERROVIARIE STRATEGICHE DEFINITE DALLA LEGGE OBIETTIVO N. 443/01 e s.m.i**

Progetto cofinanziato dalla Unione Europea CUP: J94F0400020001

**U.O. GALLERIE**

**PROGETTO DEFINITIVO**

**ASSE FERROVIARIO MONACO - VERONA**

**ACQUADRO SUD ALLA GALLERIA DI BASE DEL BRENNERO QUADRUPPLICAMENTO DELLA LINEA FORTEZZA - VERONA**

**LOTTO 1: FORTEZZA - PONTE GARDENA**

**GALLERIA DI FINESTRA CHIUSA**

IMBOCCO  
Sistemazione definitiva - Planimetria Opere di imbocco

SCALA :  
**1:200**

COMMESSA	LOTTO	FASE	ENTE	TIPO DOC.	OPERA/DISCIPLINA	PROGR.	REV.
IBL1	1A	D	07	P9	GA0500	002	A

Revis.	Descrizione	Redatto	Data	Verificato	Data	Approvato	Data	Autorizzato / Data
A	Emissione per ottemperanza prescrizioni	A. C. / R. /	Feb. 2018	S. Vagnozzi	Feb. 2018	C. Mazzocchi	Feb. 2018	

**LEGENDA**

P.R. Piano rotolamento

**NOTE**

Per le caratteristiche dei materiali, le note generali, le prescrizioni, si rimanda all'elaborato: "CARATTERISTICHE DEI MATERIALI - NOTE GENERALI" - cod: IBL11BD07SPGN0000001