



COMUNE DI LUGAGNANO VAL D'ARDA F.16


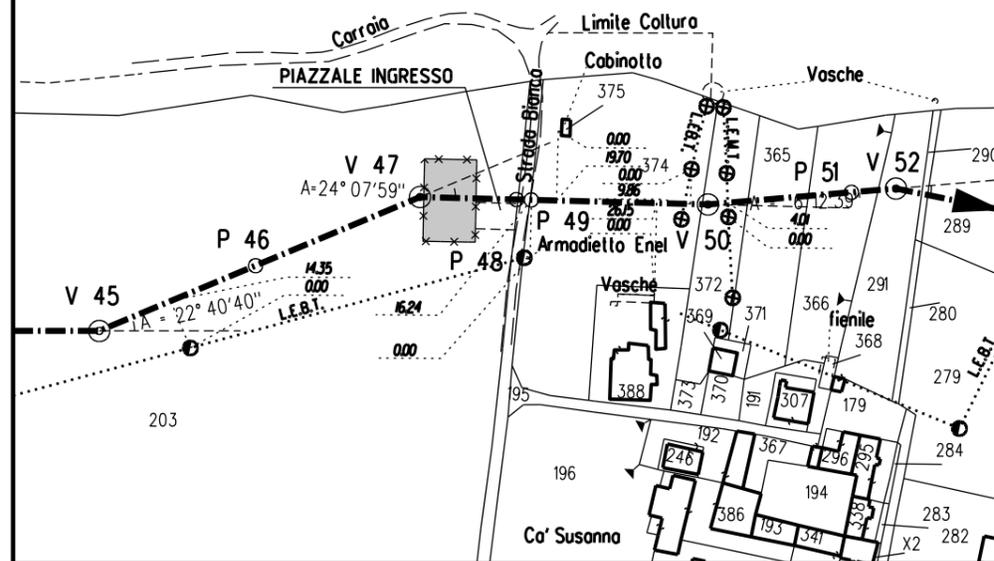


STRALCIO PLANIMETRICO 1:2000
COMUNE DI LUGAGNANO VAL D'ARDA F.16

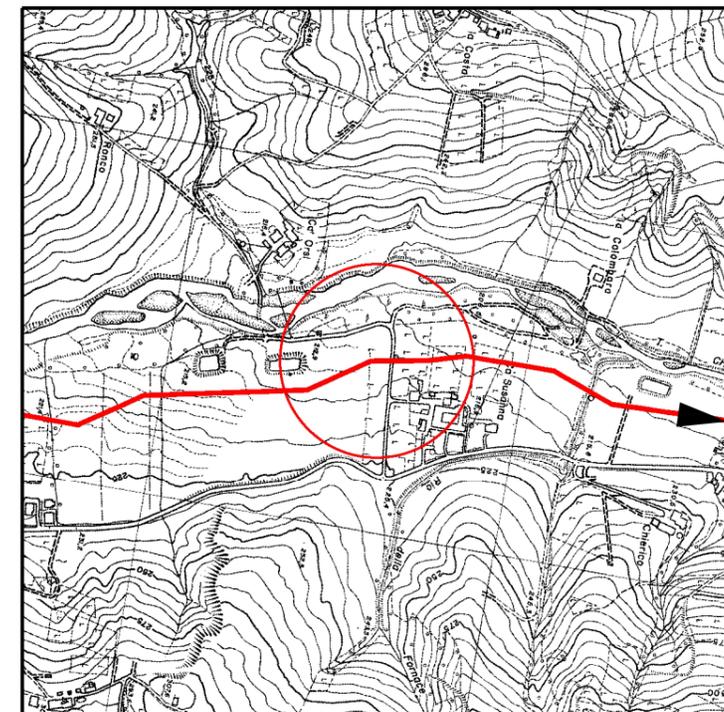


COROGRAFIA 1:10000
CTR 180141


2	10/05/11	AGGIORNAMENTO GENERALE	SERAFINI	SABBATINI	SCIOSCI
1	07/12/09	INSERITA PLANIMETRIA CATASTALE	PONTINI	ONORI	SCIOSCI
0	DIC. 2008	EMISSIONE	PONTINI	ONORI	SCIOSCI
Rev.	DATA	DESCRIZIONE	ELABORATO	VERIFICATO	APPROVATO
		Proprietario	Progettista		
		 Snam Rete Gas	 Snamprogetti		
		NR. PROGETTO		NR/	
		COMMESSA		UNITA'	
		669900		000	
		DISEGNO		LC-D-83372	
		REVISIONE		2	
		FG		1 DI 3	
		PUNTO DI INTERCETTAZIONE DI LINEA (PIL) n.12 Loc. C. Nuova		SCALA	

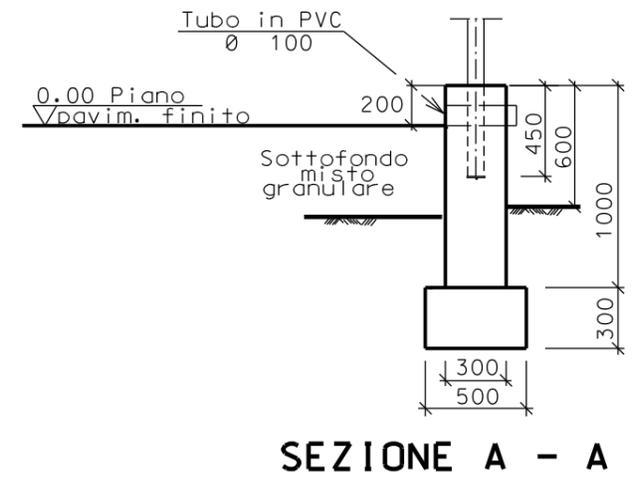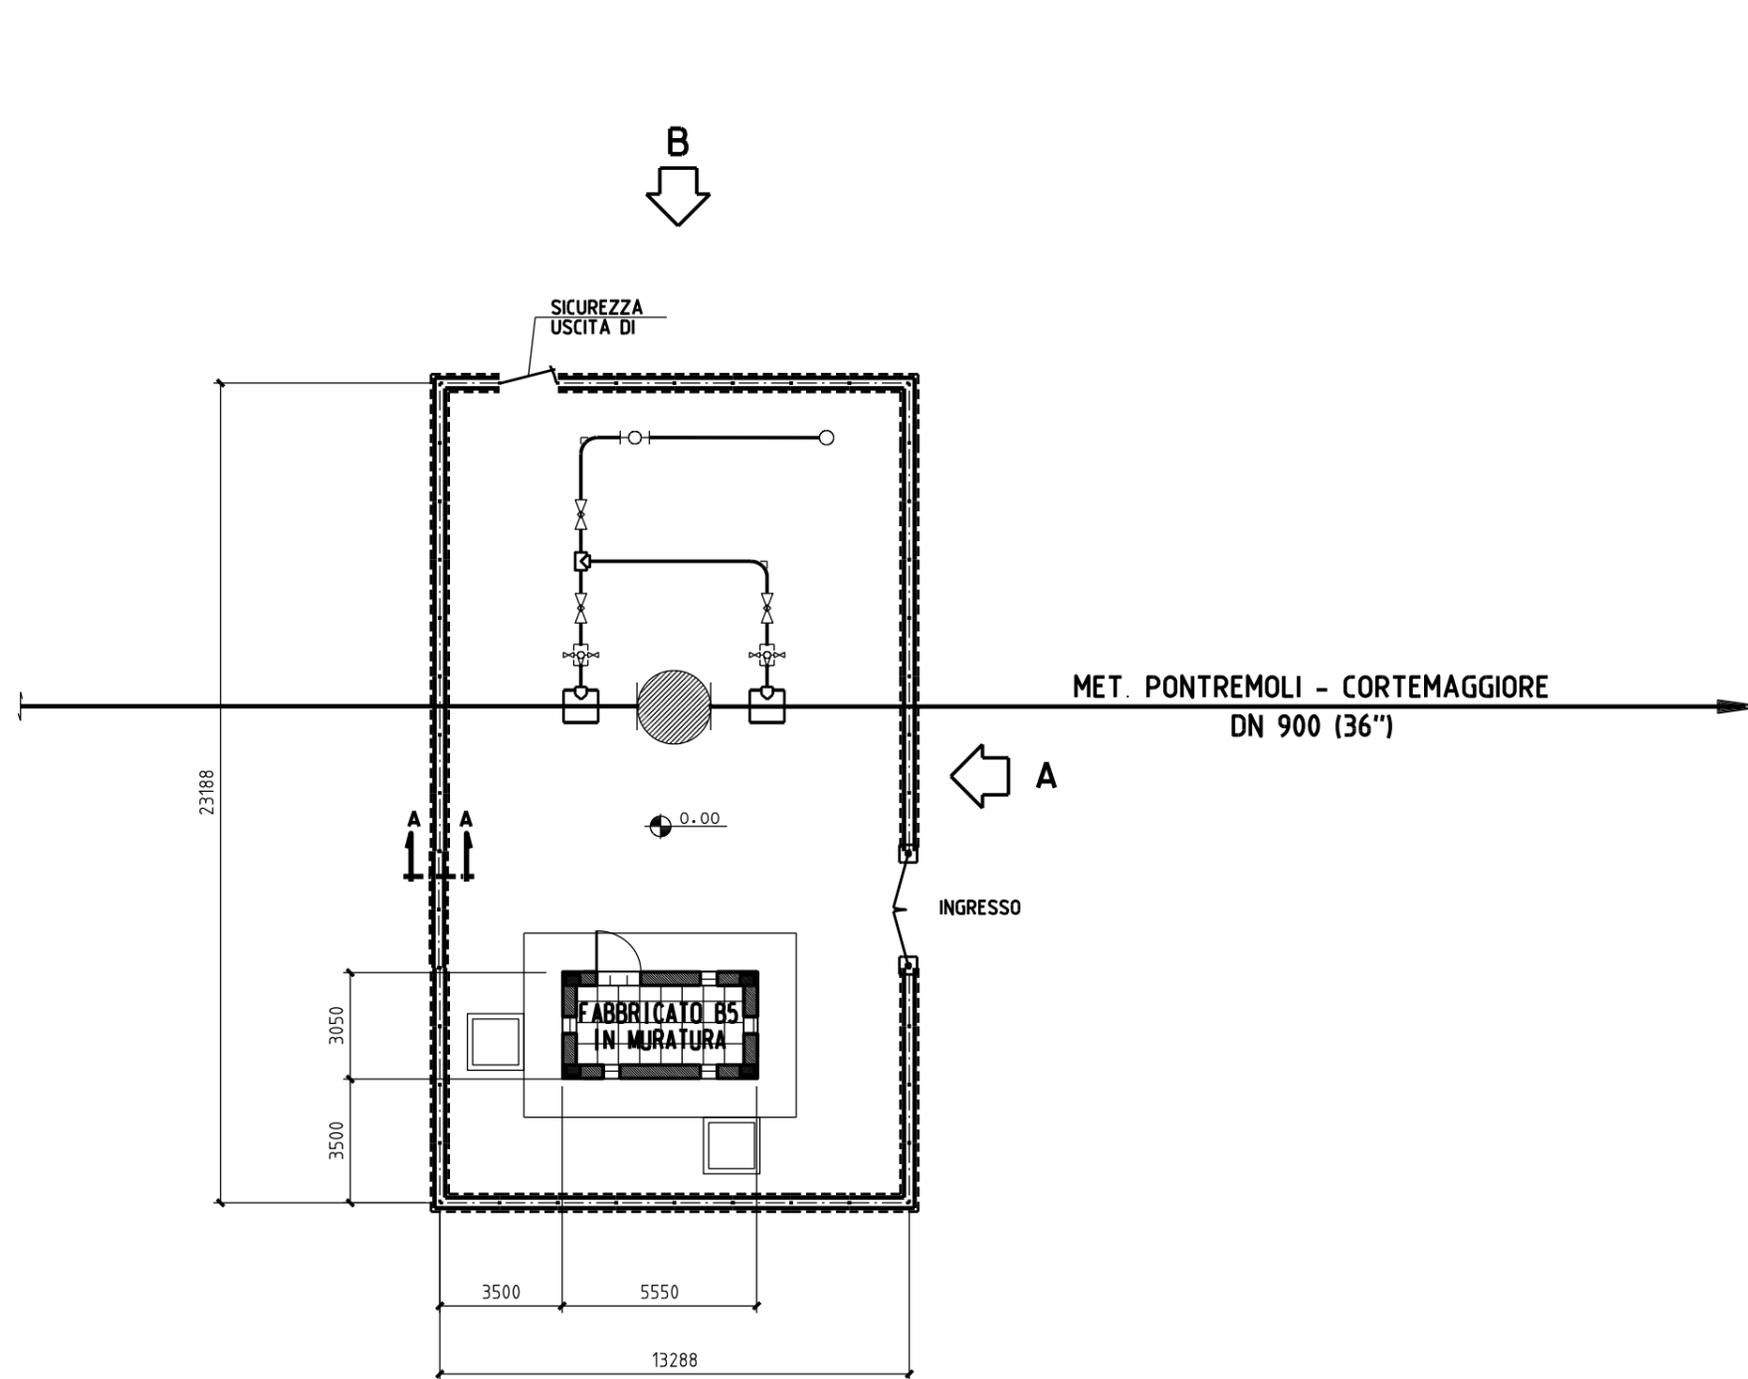

SCALA 1:200

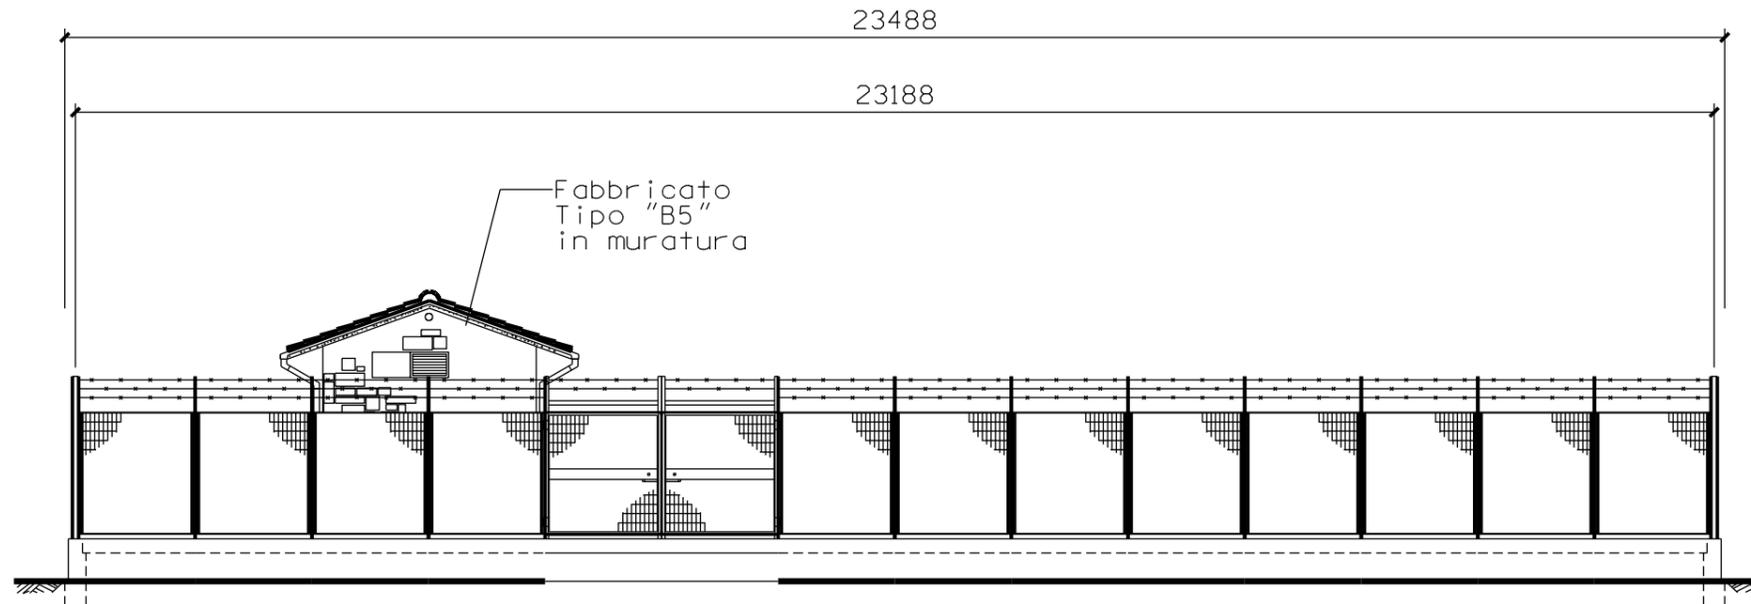

PROSPETTO A

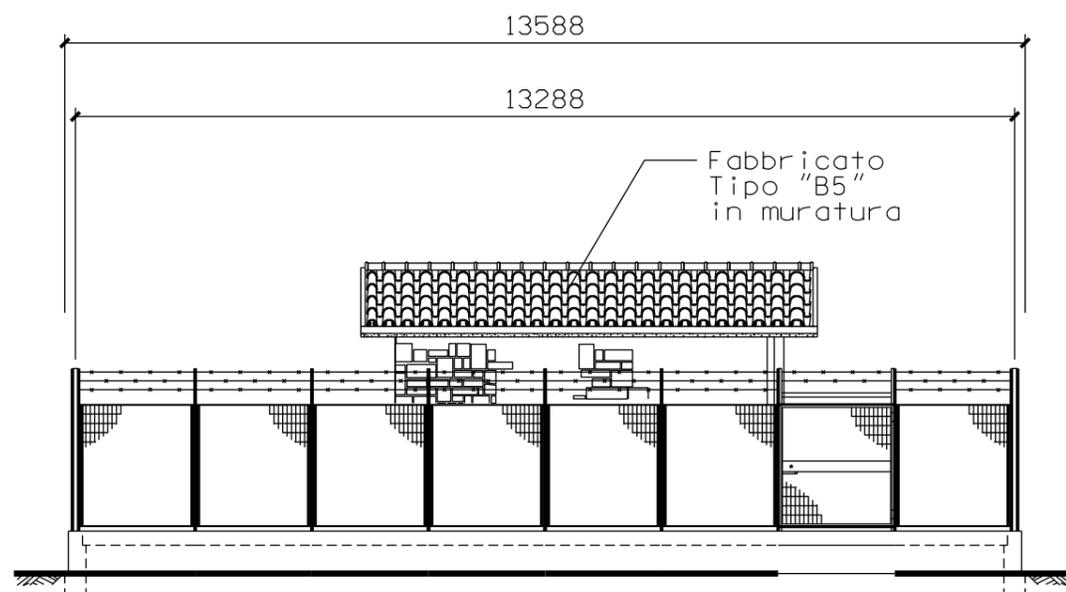

PROSPETTO B

SCALA 1 : 100