

PLANIMETRIA
SCALA 1:200

NOTE

- EVENTUALI DIFFERENZE TRA LE MISURE TOTALI E LE SOMMATORIE DELLE MISURE PARZIALI SONO DOVUTE AGLI ARROTONDAMENTI AUTOMATICI DI AUTOCAD
- PER LE CARATTERISTICHE DEI MATERIALI SI RIMANDA ALL'ELABORATO (BL118007SP04000001)
- L'AREA A NORD DELLA CAVA, ADIACENTE ALL'ASSE TRACCIATO DELLA FINESTRA, E' OGGETTO DI ULTERIORI ATTIVITA' DI ESTRAZIONE, SI RIMANDA AGLI ELABORATI SPECIFICI DI RIFERIMENTO.

LEGENDA

P.S.= PIANO DI SCAVO
P.R.T.= PIANO ROTOLAMENTO

FASI ESECUTIVE

FASE 1: SCAVO DI SBANCAMENTO DEL TERRENO FINO A 0,50m SOTTO LA QUOTA DI REALIZZAZIONE DEL PRIMO ORDINE DI TRANTI

FASE 2: IMMEDIATA MESSA IN OPERA DI SPRITZ BETON FIBROFORZATO DI SPESORE MEDIO PARI A 0,10m

FASE 3: PERFORAZIONE, INSERIMENTO TREFOLI DI ARMATURA E CEMENTAZIONE DEL BULBO DI ANCORAGGIO DEI TRANTI. POSA IN OPERA DELLE TRAVI DI RIPARTIZIONE.


FASE 4: RIPETIZIONE DELLE FASI DI CUI AL PUNTO 3 FINO AL RAGGIUNGIMENTO DELLA QUOTA DI FONDO SCAVO

FASE 5: ESECUZIONE DEI DRENAGGI

FASE 6: ESECUZIONE DEI CONSOLIDAMENTI AL FRONTE E AL CONTORNO DELLA GALLERIA NATURALE

FASE 7: COSTRUZIONE DELLA DIMA D'ATTACCO

FASE 8: EVENTUALE RIPROFILATURA DELLA SCARPATA DI CAVA NELLA ZONA INTERFERENTE CON LA GALLERIA ARTIFICIALE (VEDI NOTA)

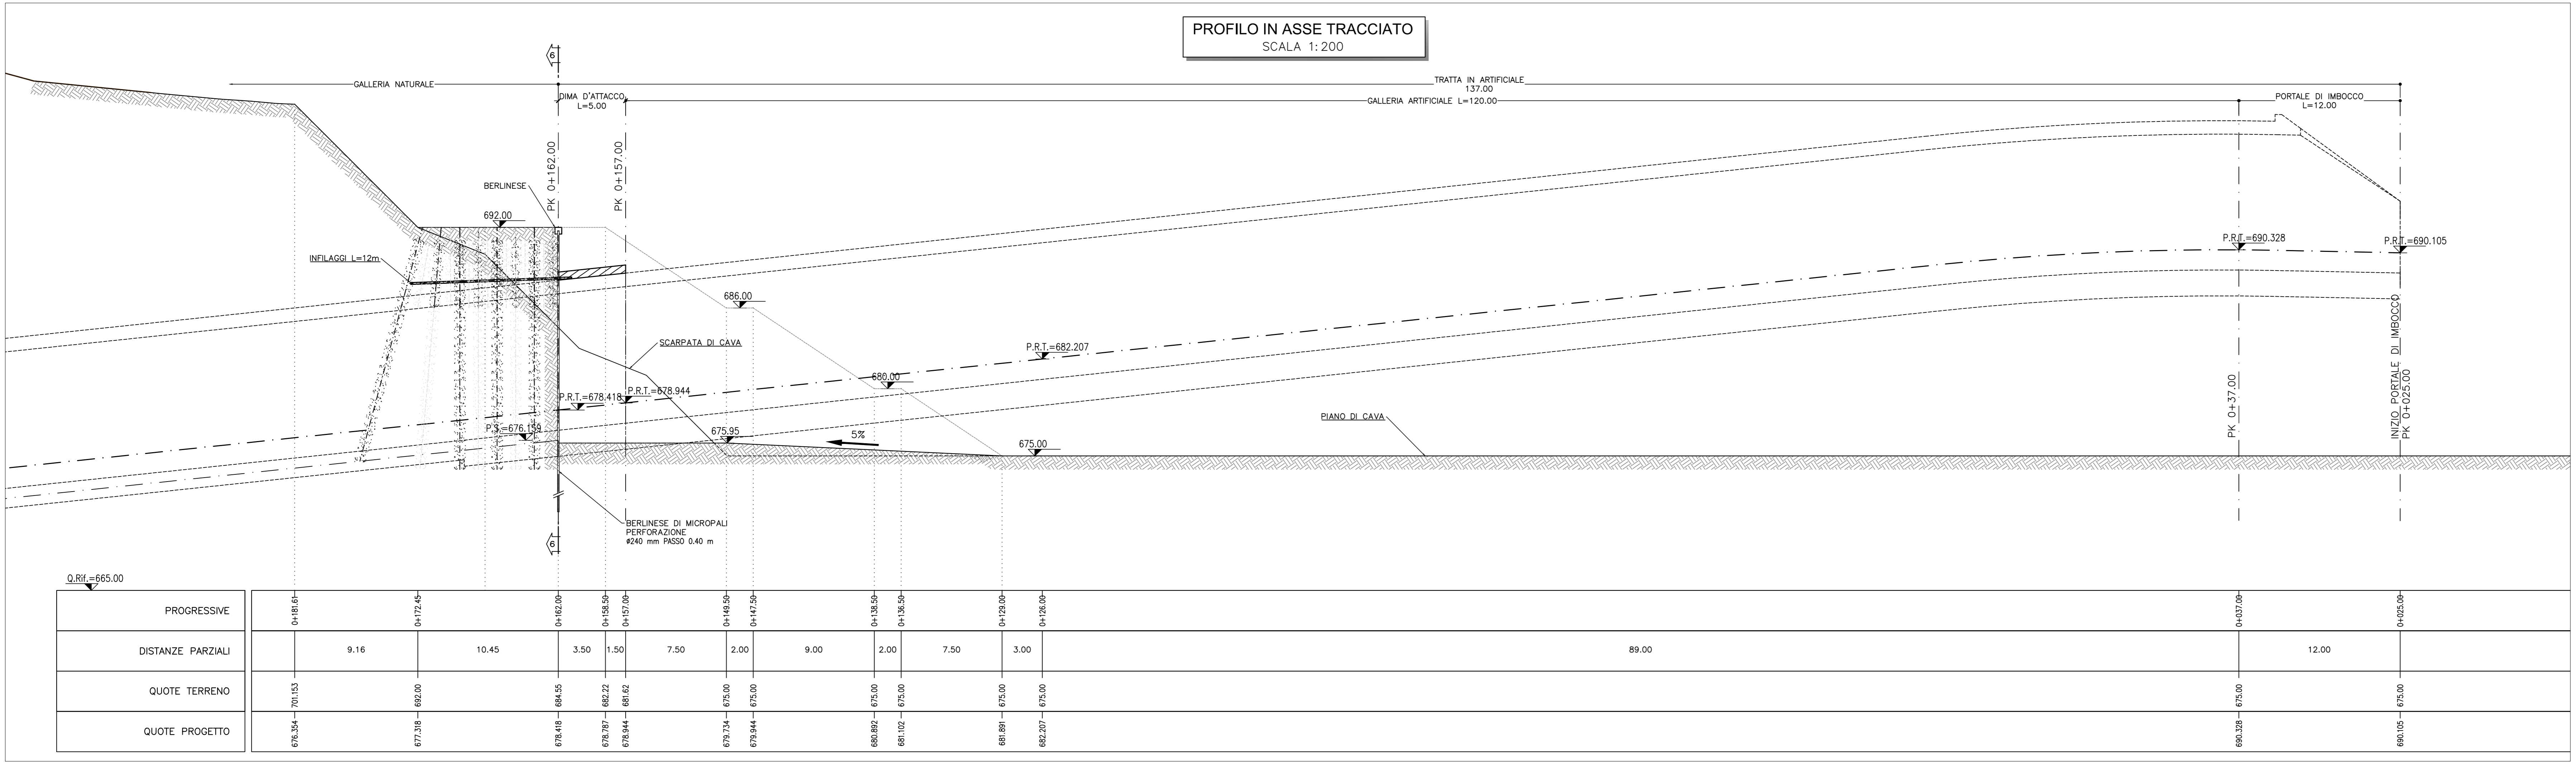

PROFILO IN ASSE TRACCIATO
SCALA 1:200

COMMITTENTE: **RFI** RETE FERROVIARIA ITALIANA GRUPPO FERROVIE DELLO STATO ITALIANO

PROGETTAZIONE: **ITALFERR** GRUPPO FERROVIE DELLO STATO ITALIANO

INFRASTRUTTURE FERROVIARIE STRATEGICHE DEFINITE DALLA LEGGE OBIETTIVO N. 443/01 e s.m.i.

Progetto cofinanziato dalla Unione Europea CUP: J54F0400020001

U.O. GALLERIE

PROGETTO DEFINITIVO

ASSE FERROVIARIO MONACO - VERONA

ACCESSO SUD ALLA GALLERIA DI BASE DEL BRENNERO QUADRUPPLICAMENTO DELLA LINEA FORTEZZA - VERONA

LOTTO 1: FORTEZZA - PONTE GARDENA

IMBOCCO FINISTRA FORCH

FASE PROVVISORIA
Planimetria e profilo longitudinale - Tav.2/3

SCALA: 1:200

COMMESSA	LOTTO	FASE	ENTE	TIPO DOC.	OPERA/DISCIPLINA	PROGR.	REV.
IBL1	1A	D	07	L9	GA0300	002	B

Rev.	Descrizione	Redatto	Data	Verificato	Data	Approvato	Data	Autore	Data
A	Emissione per ottemperanza prescrizioni	[Firma]	06/2017	S. Vigorelli	06/2017	C. Mazzocchi	06/2017	A. Sgarbi	06/2017
B	Emissione per ottemperanza prescrizioni	[Firma]	Feb. 2018	S. Vigorelli	Feb. 2018	C. Mazzocchi	Feb. 2018	A. Sgarbi	Feb. 2018

File: BL1_1A_07_01_01_0001_000_0.DWG | Aggiorna elaborato: IBL110007P040300003A-IBL110007P040300003A n. Esab.

FATTORE DI PROTEZIONE: 1 unità Logaritmo = 1 mm su carta