

NOTE

- EVENTUALI DIFFERENZE TRA LE MISURE TOTALI E LE SOMMATORIE DELLE MISURE PARZIALI SONO DOVUTE ADI ARROTONDAMENTI AUTOMATICI DI AUTOCAD
- PER LE CARATTERISTICHE DEI MATERIALI SI RIMANDA ALL'ELABORATO ELT/1805/PROVVISORIA

LEGENDA

Q.C. = QUOTA CORDOLO
P.R.T. = PIANO ROTOLAMENTO







FASI ESECUTIVE

FASE 5

- ESECUZIONE DELLA GALLERIA ARTIFICIALE TRA PALI COMPRENSIVA DI CONTROPARETI E SOLETTA INTERMEDIA (IL VANO SARÀ ISPEZIONABILE TRAMITE UN'AZOLA PREVISTA NELLA SOLETTA)
- ESECUZIONE DELLA GALLERIA ARTIFICIALE SCATOLARE

FASE 6

- IMPERMEABILIZZAZIONE DELLA SOLETTA DI COPERTURA DELLA GALLERIA ARTIFICIALE SCATOLARE
- RIPRISTINO DEL RILEVATO IN TERRA ARMATA
- RIPRISTINO DELLA VIABILITA' NELLA SEDE STRADALE PRE-ESISTENTE
- DEMOLIZIONE DELLA VIABILITA' PROVVISORIA
- SONDO DELLA GALLERIA NATURALE

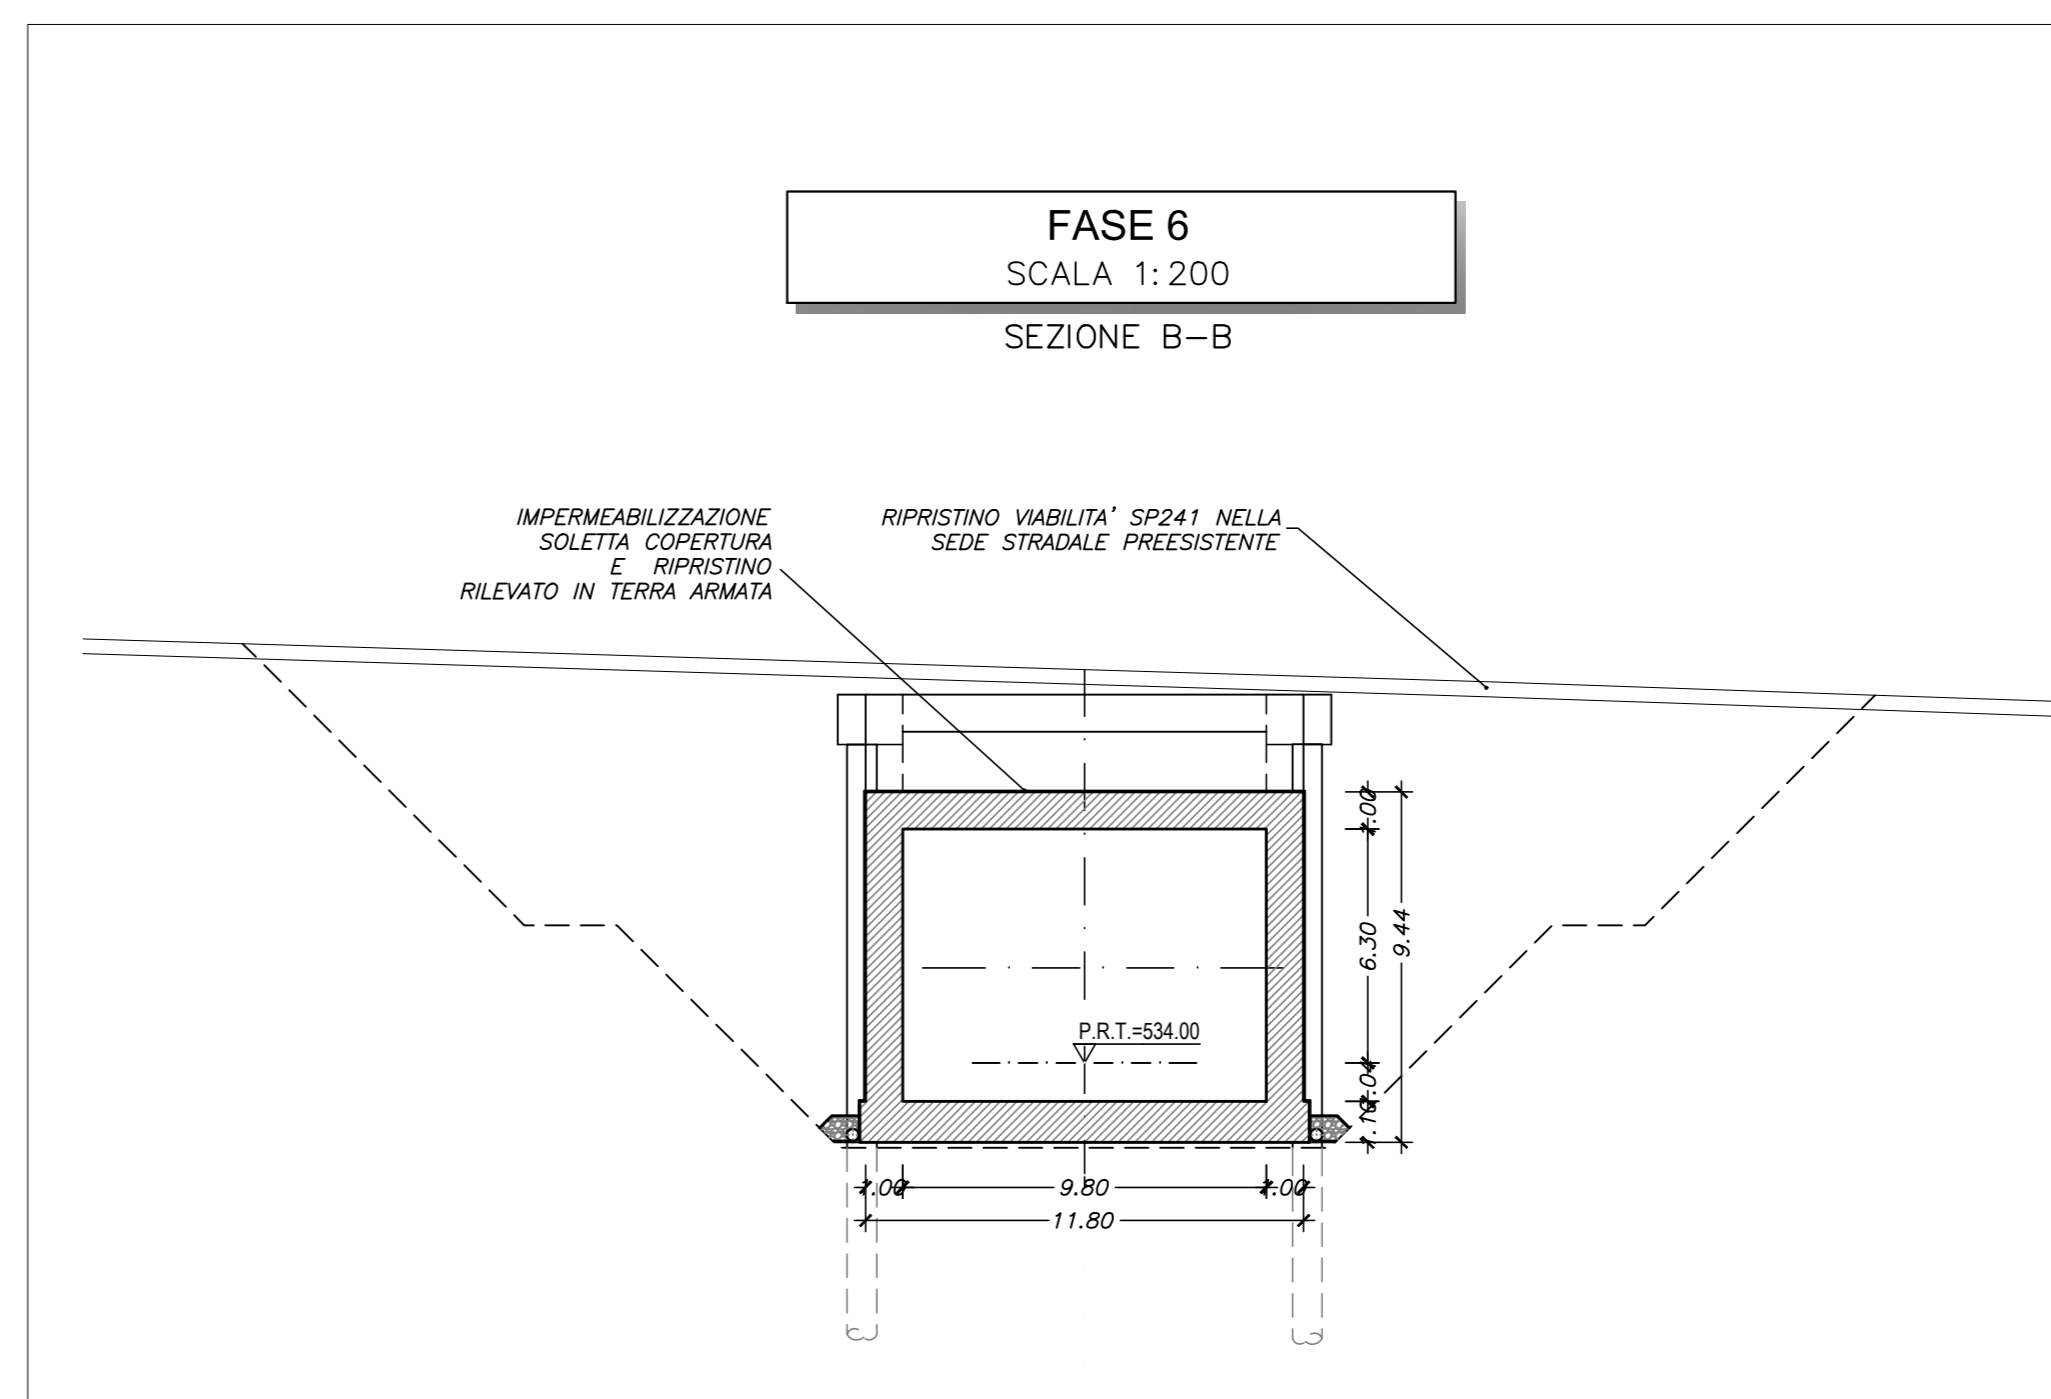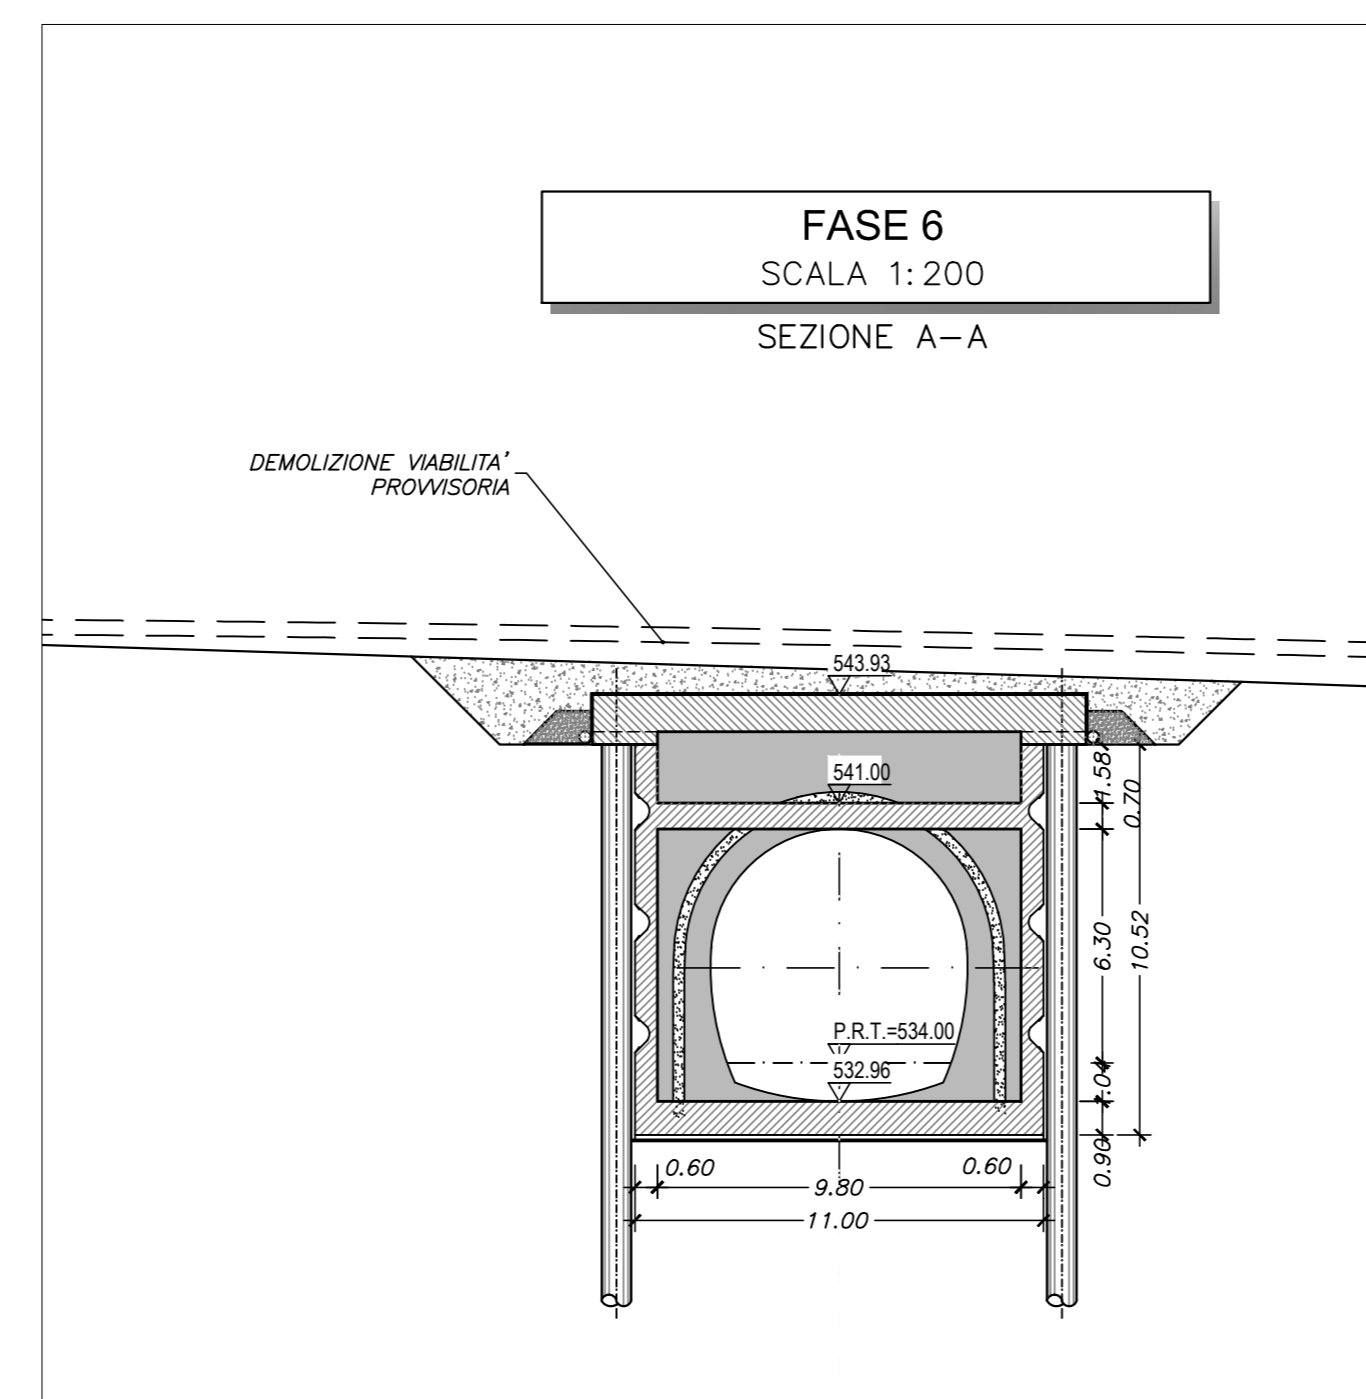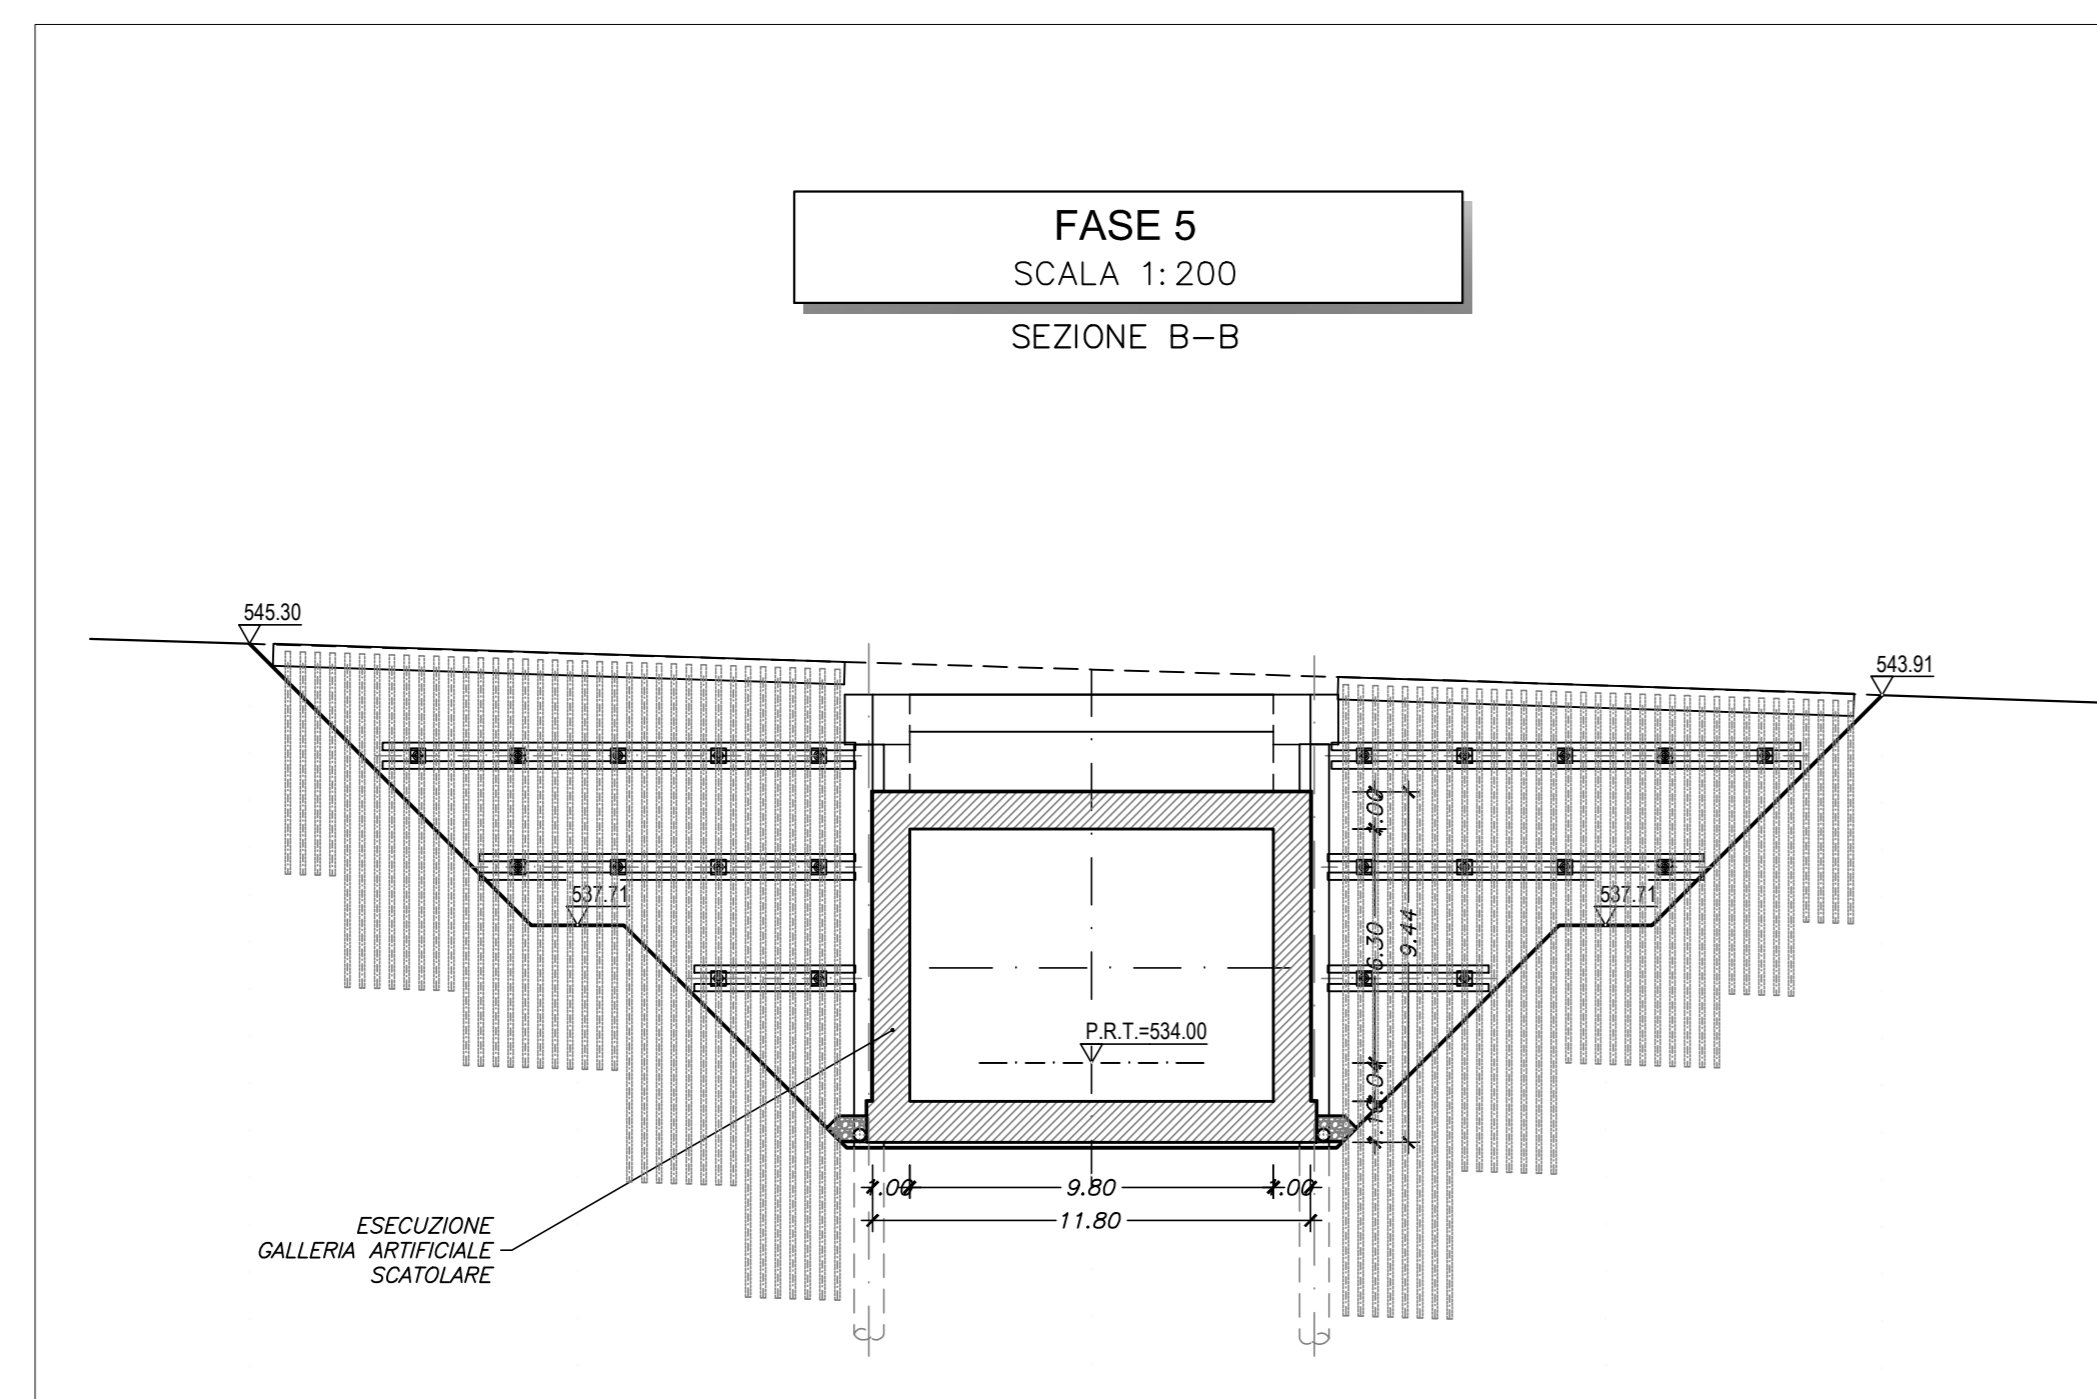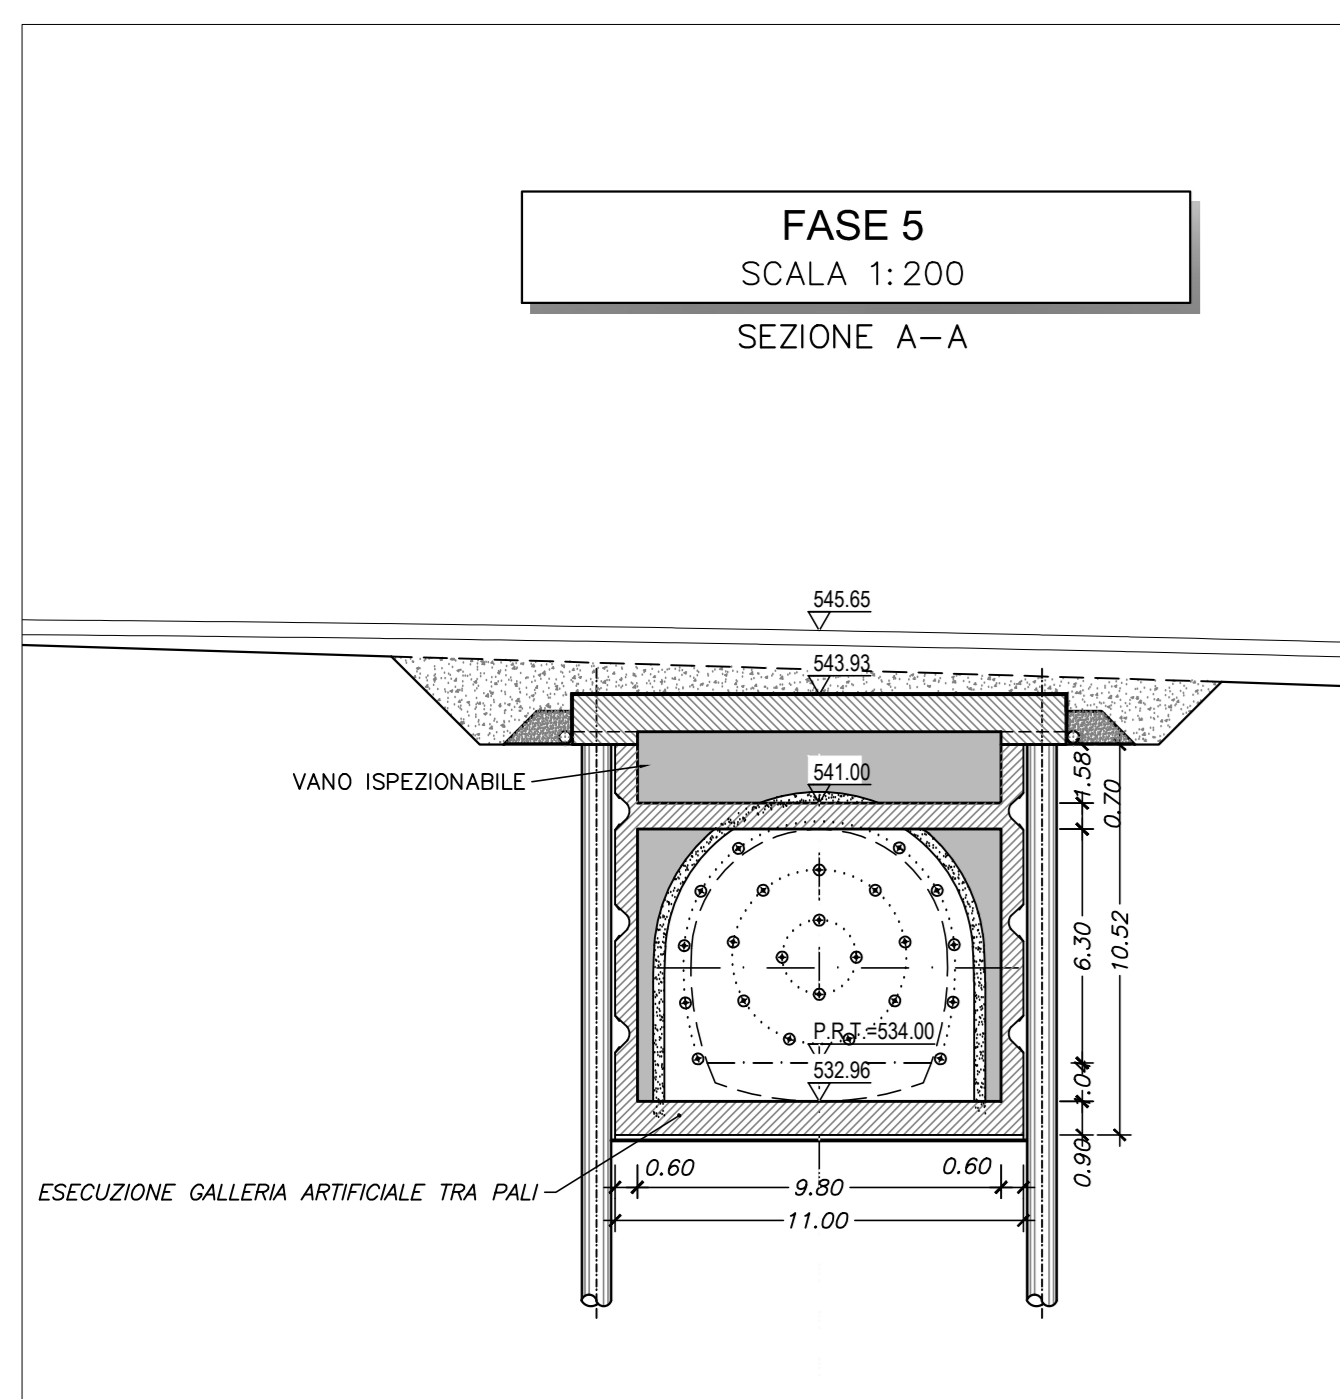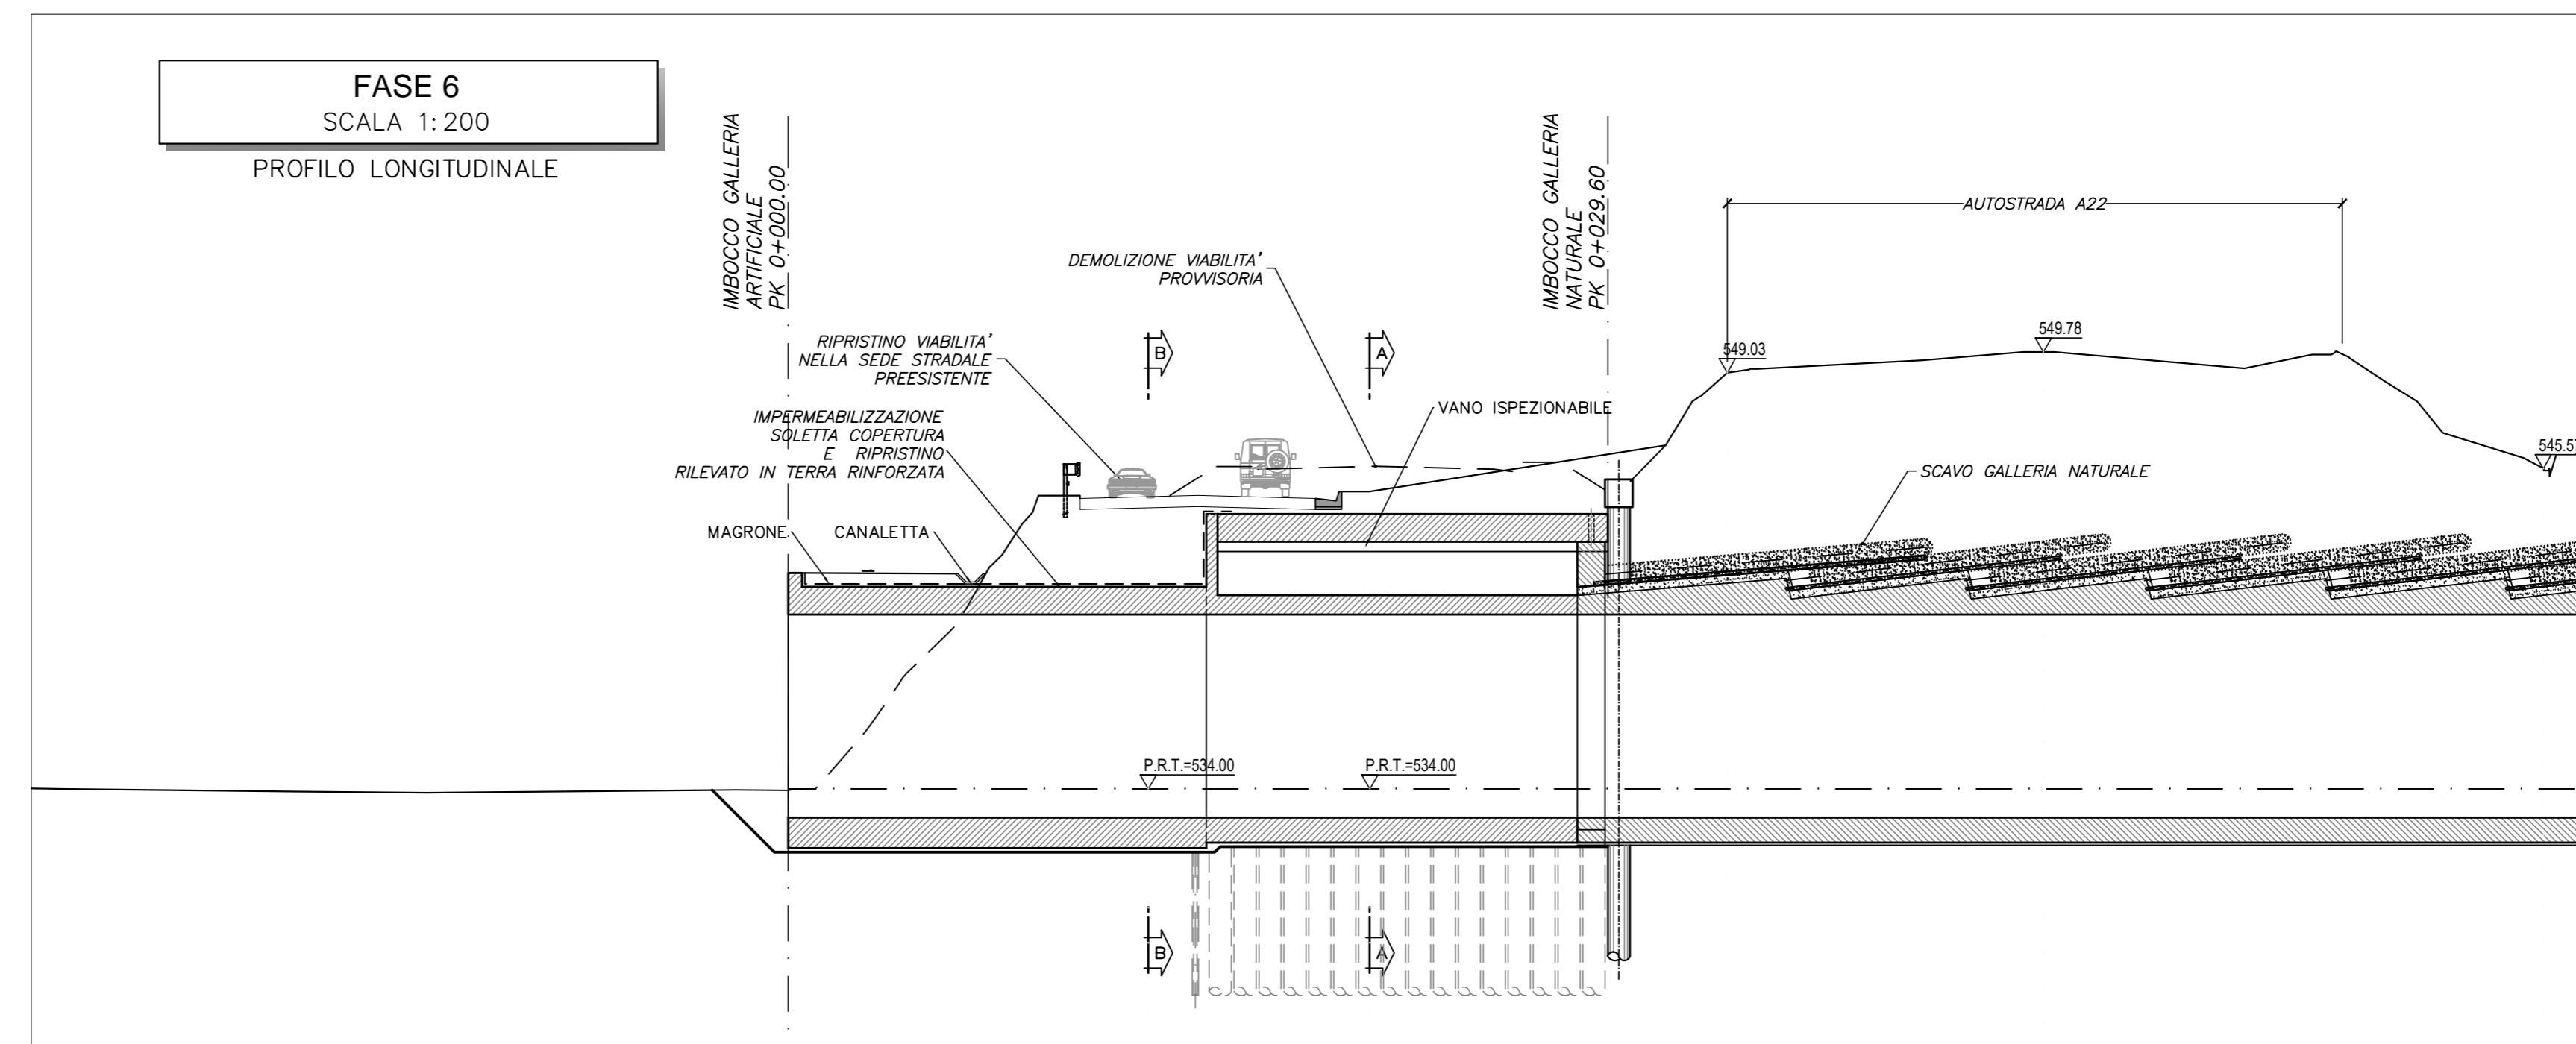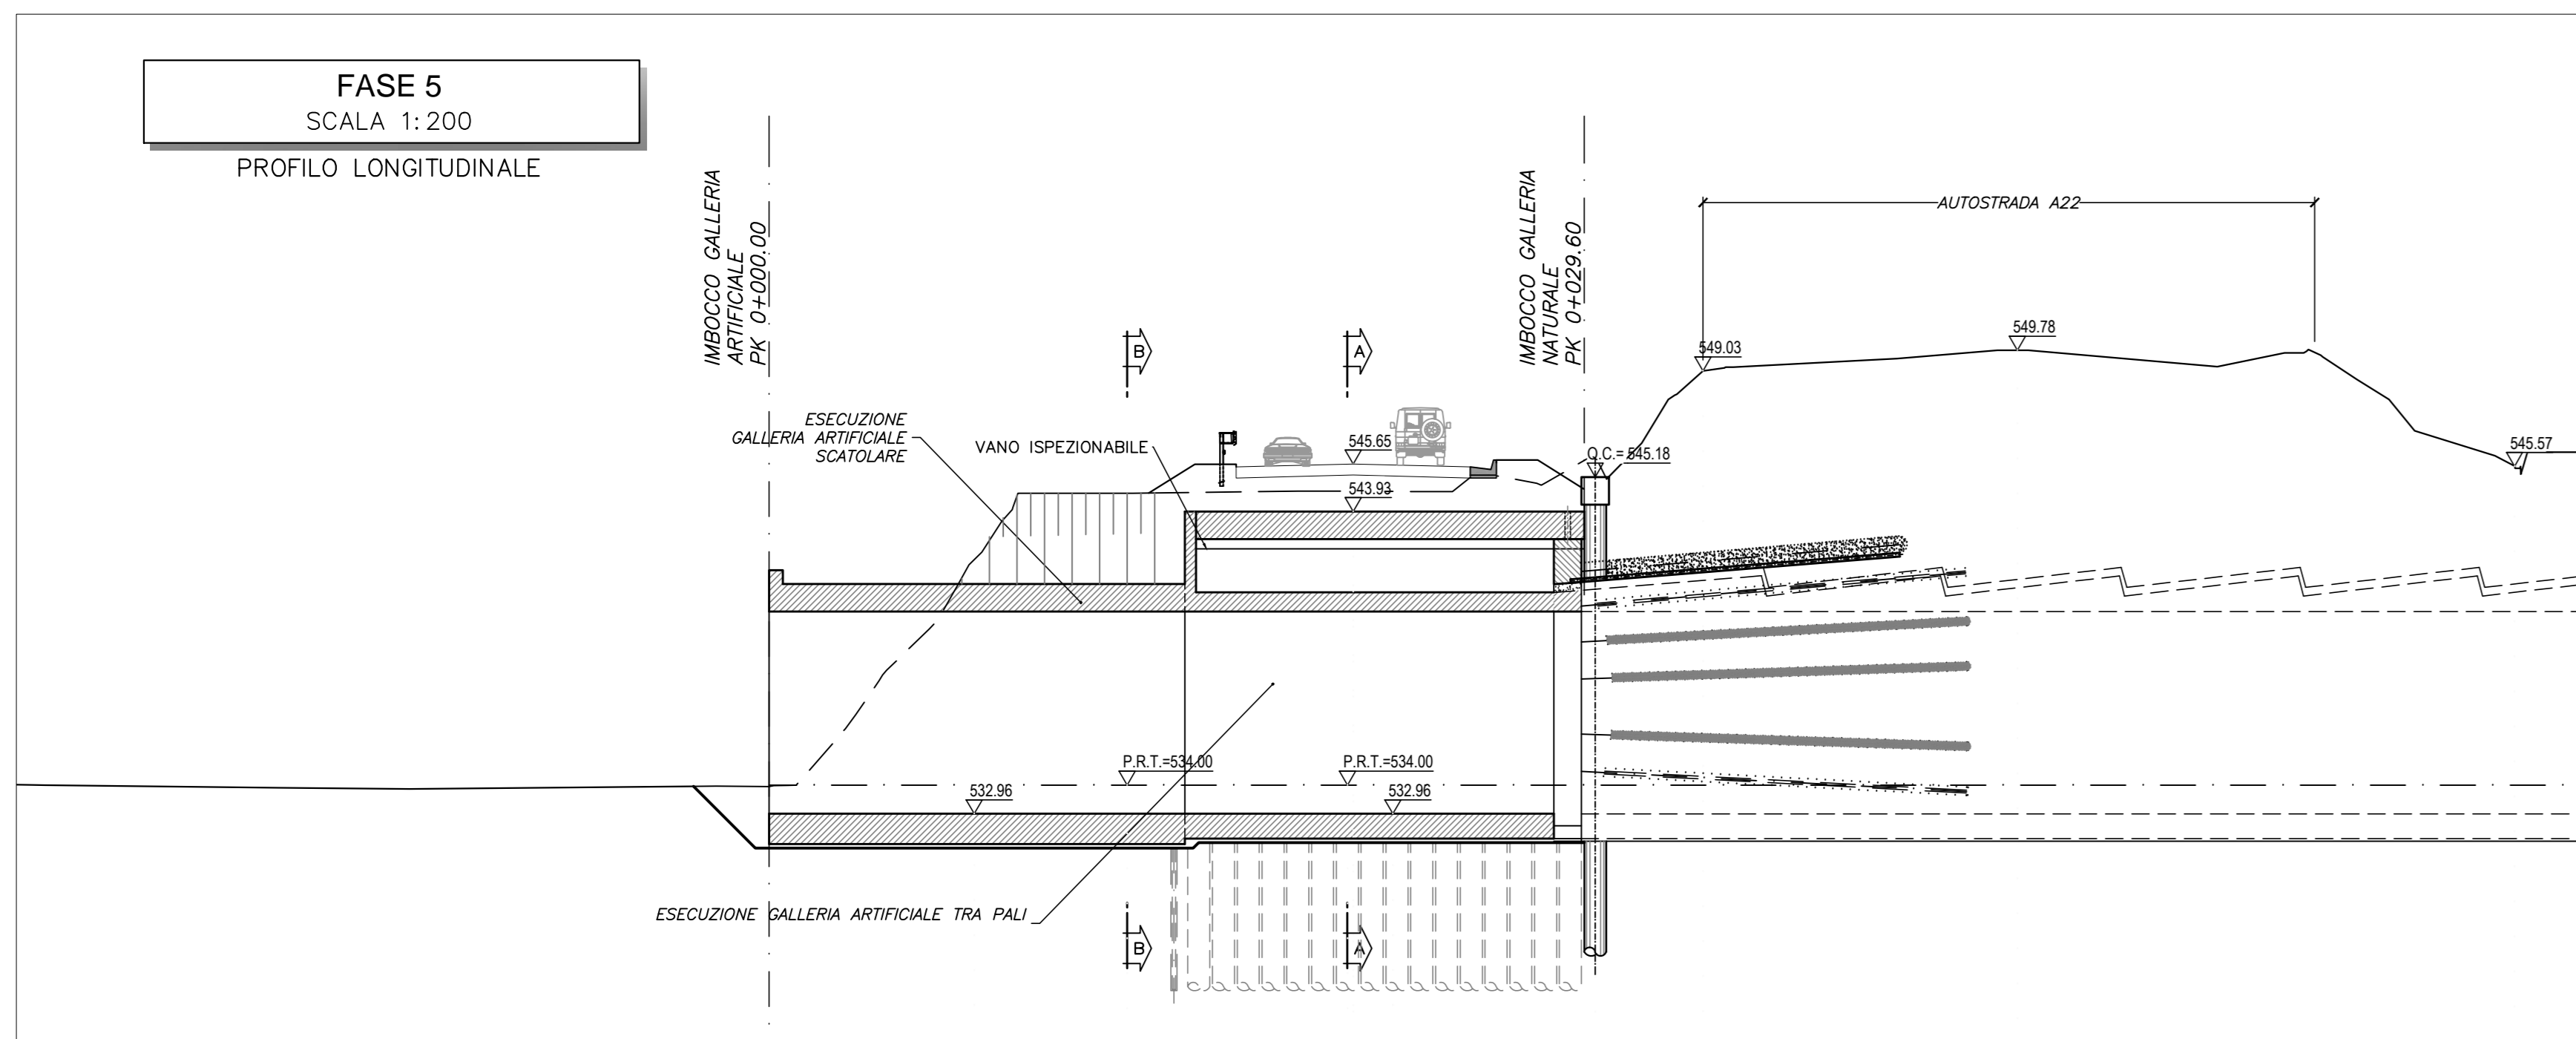

COMMITTENTE: **RFI** RETE FERROVIARIA ITALIANA GRUPPO FERROVIE DELLO STATO ITALIANE

PROGETTAZIONE: **ITALFERR** GRUPPO FERROVIE DELLO STATO ITALIANE

INFRASTRUTTURE FERROVIARIE STRATEGICHE DEFINITE DALLA LEGGE OBIETTIVO N. 443/01 e s.m.i.

Progetto cofinanziato dalla Unione Europea CLUP_204F0400020001

U.O. GALLERIE

PROGETTO DEFINITIVO

ASSE FERROVIARIO MONACO - VERONA

ACCESSO SUD ALLA GALLERIA DI BASE DEL BRENNERO QUADRUPPLICAMENTO DELLA LINEA FORTEZZA - VERONA

LOTTO 1: FORTEZZA - PONTE GARDENA

IMBOCCO FINESTRA FUNES

Schema delle fasi esecutive
Tav. 3/3

SCALA: 1:200

COMMESSA LOTTO FASE ENTE TIPO DOC. OPERA/DISCIPLINA Progr. REV.

1	B	L	1	A	D	07	P	9	G	A	0	6	0	0	3	B
Rev.	Descrizione		Redatto	Verificato	Data	Approvato	Data	Autofirma	Data							
A	Emissione per ottemperanza prescrizioni		10/2017	S. Vigorelli	10/2017	C. Mazzocchi	10/2017									
B	Emissione per ottemperanza prescrizioni		10/2018	S. Vigorelli	10/2018	C. Mazzocchi	10/2018									

File: BEL_1.0.D.07_P9_GA_1000_003_8.DWG n. Ebb:

FATTORE DI RIDUZIONE: LAYOUT_1_anno Layout = 1 mm = 0,20 cm