

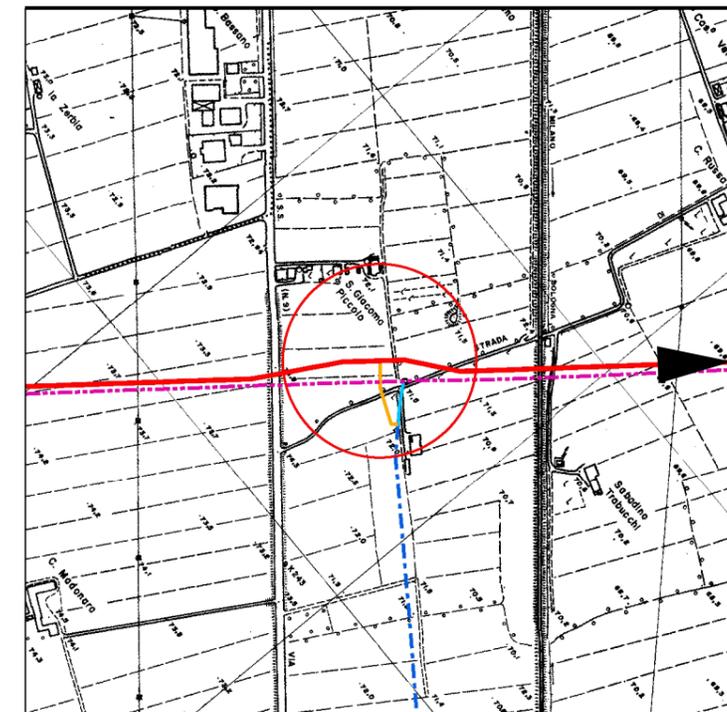


STRALCIO PLANIMETRICO 1:2000
COMUNE DI FIORENZUOLA D'ARDA F.06

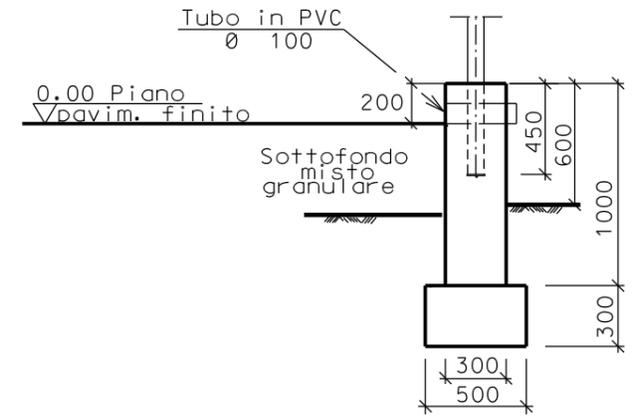


COROGRAFIA
CTR 180032

2	10/05/11	AGGIORNAMENTO GENERALE	SERAFINI	SABBATTINI	SCIOSCI
1	07/12/09	INSERITA PLANIMETRIA CATASTALE	PONTINI	ONORI	SCIOSCI
0	DIC. 2008	EMISSIONE	PONTINI	ONORI	SCIOSCI
Rev.	DATA	DESCRIZIONE	ELABORATO	VERIFICATO	APPROVATO
		Proprietario Snam Rete Gas	Progettista Snamprogetti		NR. PROGETTO NR/
			COMMESSA 669900	UNITA' 000	
METANODOTTO PONTREMOLI - CORTEMAGGIORE DN 900 (36") , P 75 bar			DISEGNO LC-D-83374		
			REVISIONE 2		
PUNTO DI INTERCETTAZIONE DI DERIVAZIONE IMPORTANTE (PIDI) n.14 Loc. S. Giacomo piccolo			FG	1	DI 3
			SCALA		

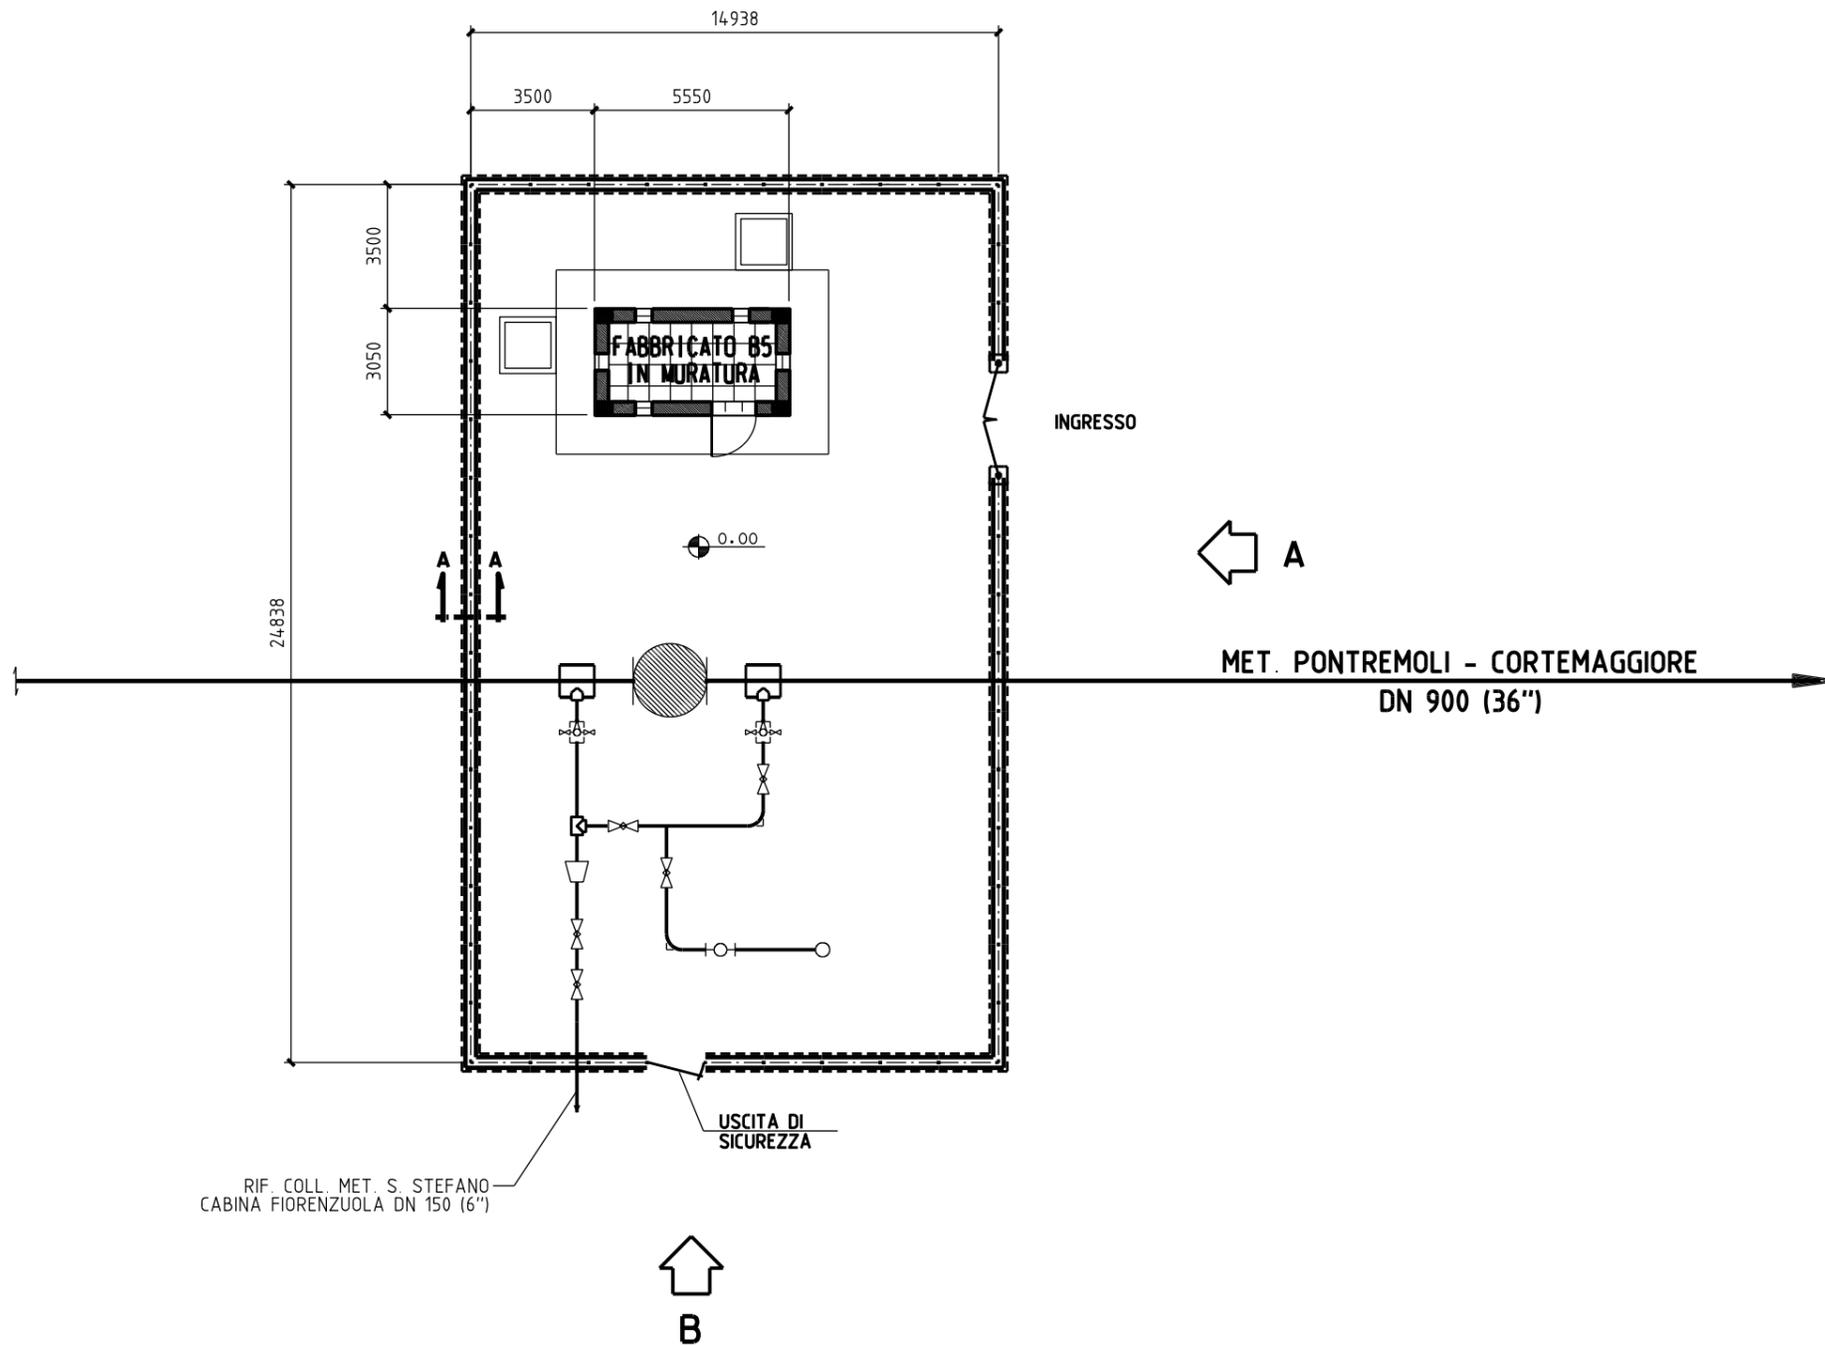


SEZIONE A - A

SCALA 1:200

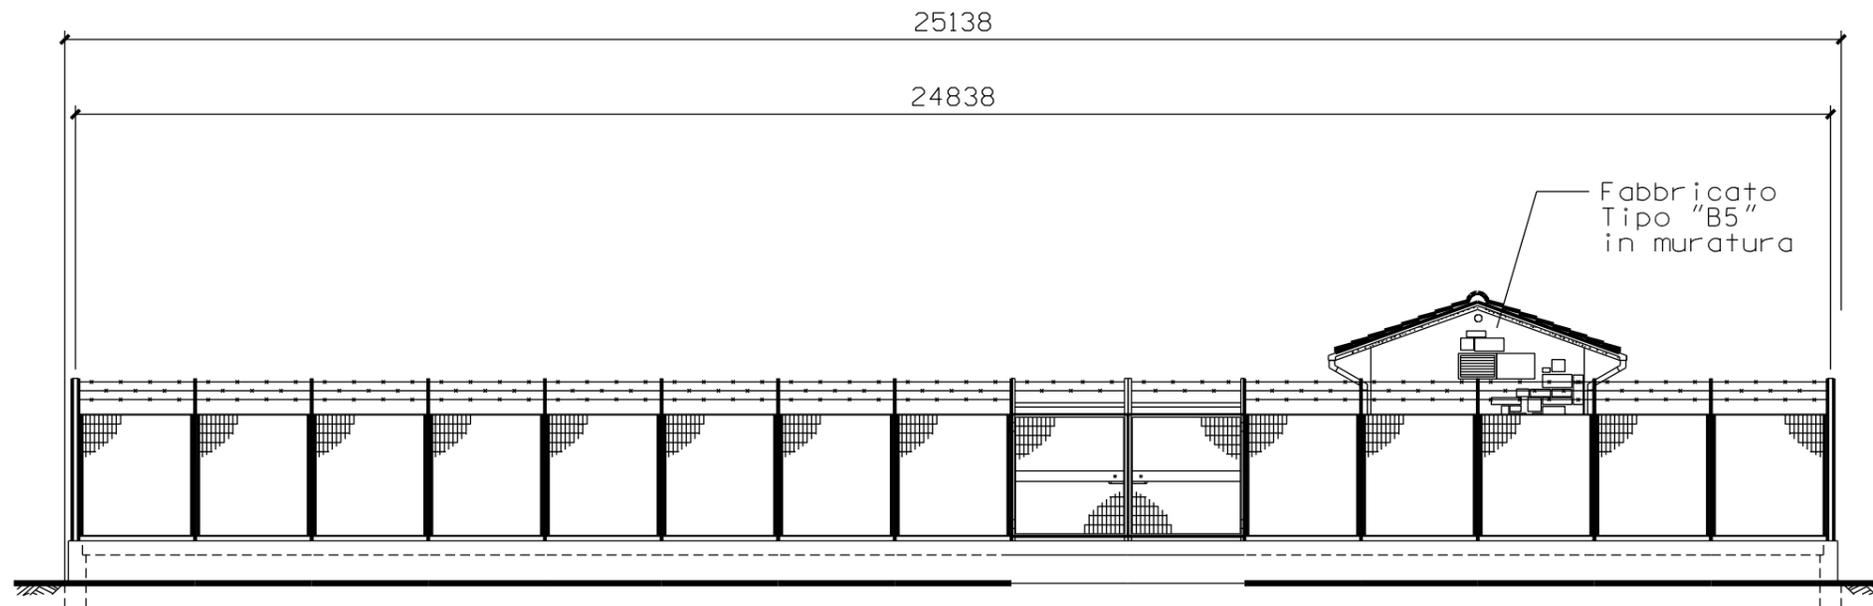

PROSPETTO A

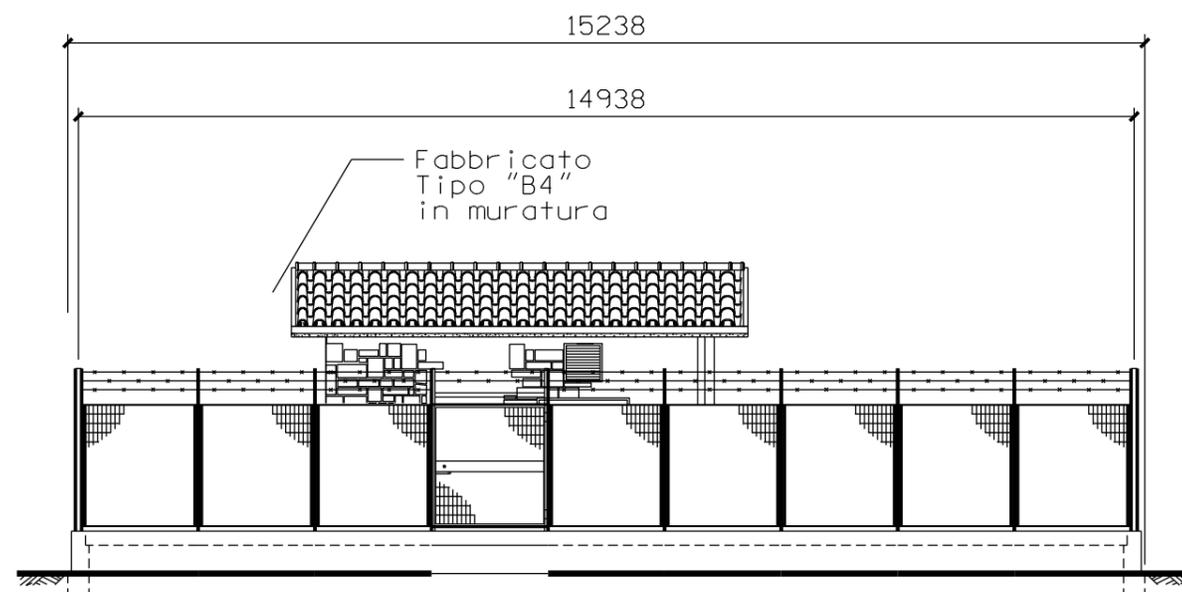

PROSPETTO B

SCALA 1 : 100