




COM. DI FIOREZZUOLA D'ARDA (PC) F.05

COM. DI FIOREZZUOLA D'ARDA F.05
PLANIMETRIA 1:2000

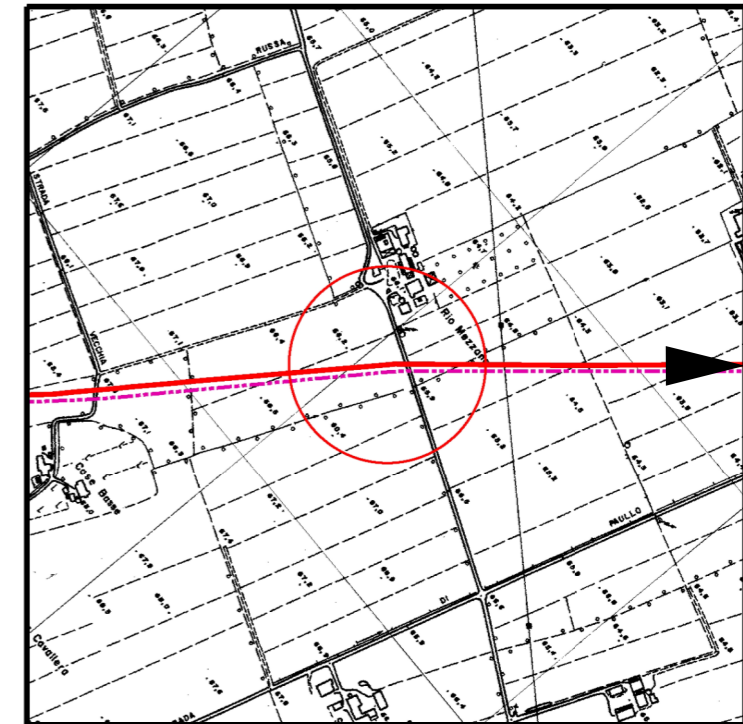


COROGRAFIA 1:10000
CTR 180032

2	10/05/11	AGGIORNAMENTO GENERALE	SERAFINI	SABBATINI	SCIOSCI
1	07/12/09	INSERITA PLANIMETRIA CATASTALE	PONTINI	SABBATINI	SCIOSCI
0	DIC. 2008	EMISSIONE	PONTINI	ONORI	SCIOSCI
Rev.	DATA	DESCRIZIONE	ELABORATO	VERIFICATO	APPROVATO
		Proprietario	Progettista		
		Snam Rete Gas	Snamprogetti		
			NR. PROGETTO		
			NR/		
			COMMESSA	UNITA'	
			669900	000	
METANODOTTO PONTREMOLI - CORTEMAGGIORE DN 900 (36") , P 75 bar			DISEGNO		
			LC-D-83375		
			REVISIONE		
			2		
			FG	1	DI 3
PUNTO DI INTERCETTAZIONE DI DERIVAZIONE IMPORTANTE (PIDI) n.15 Loc. Rio Mezzano			SCALA		

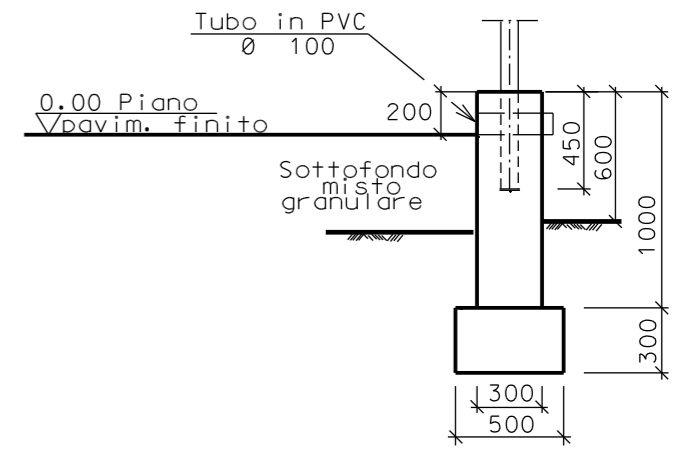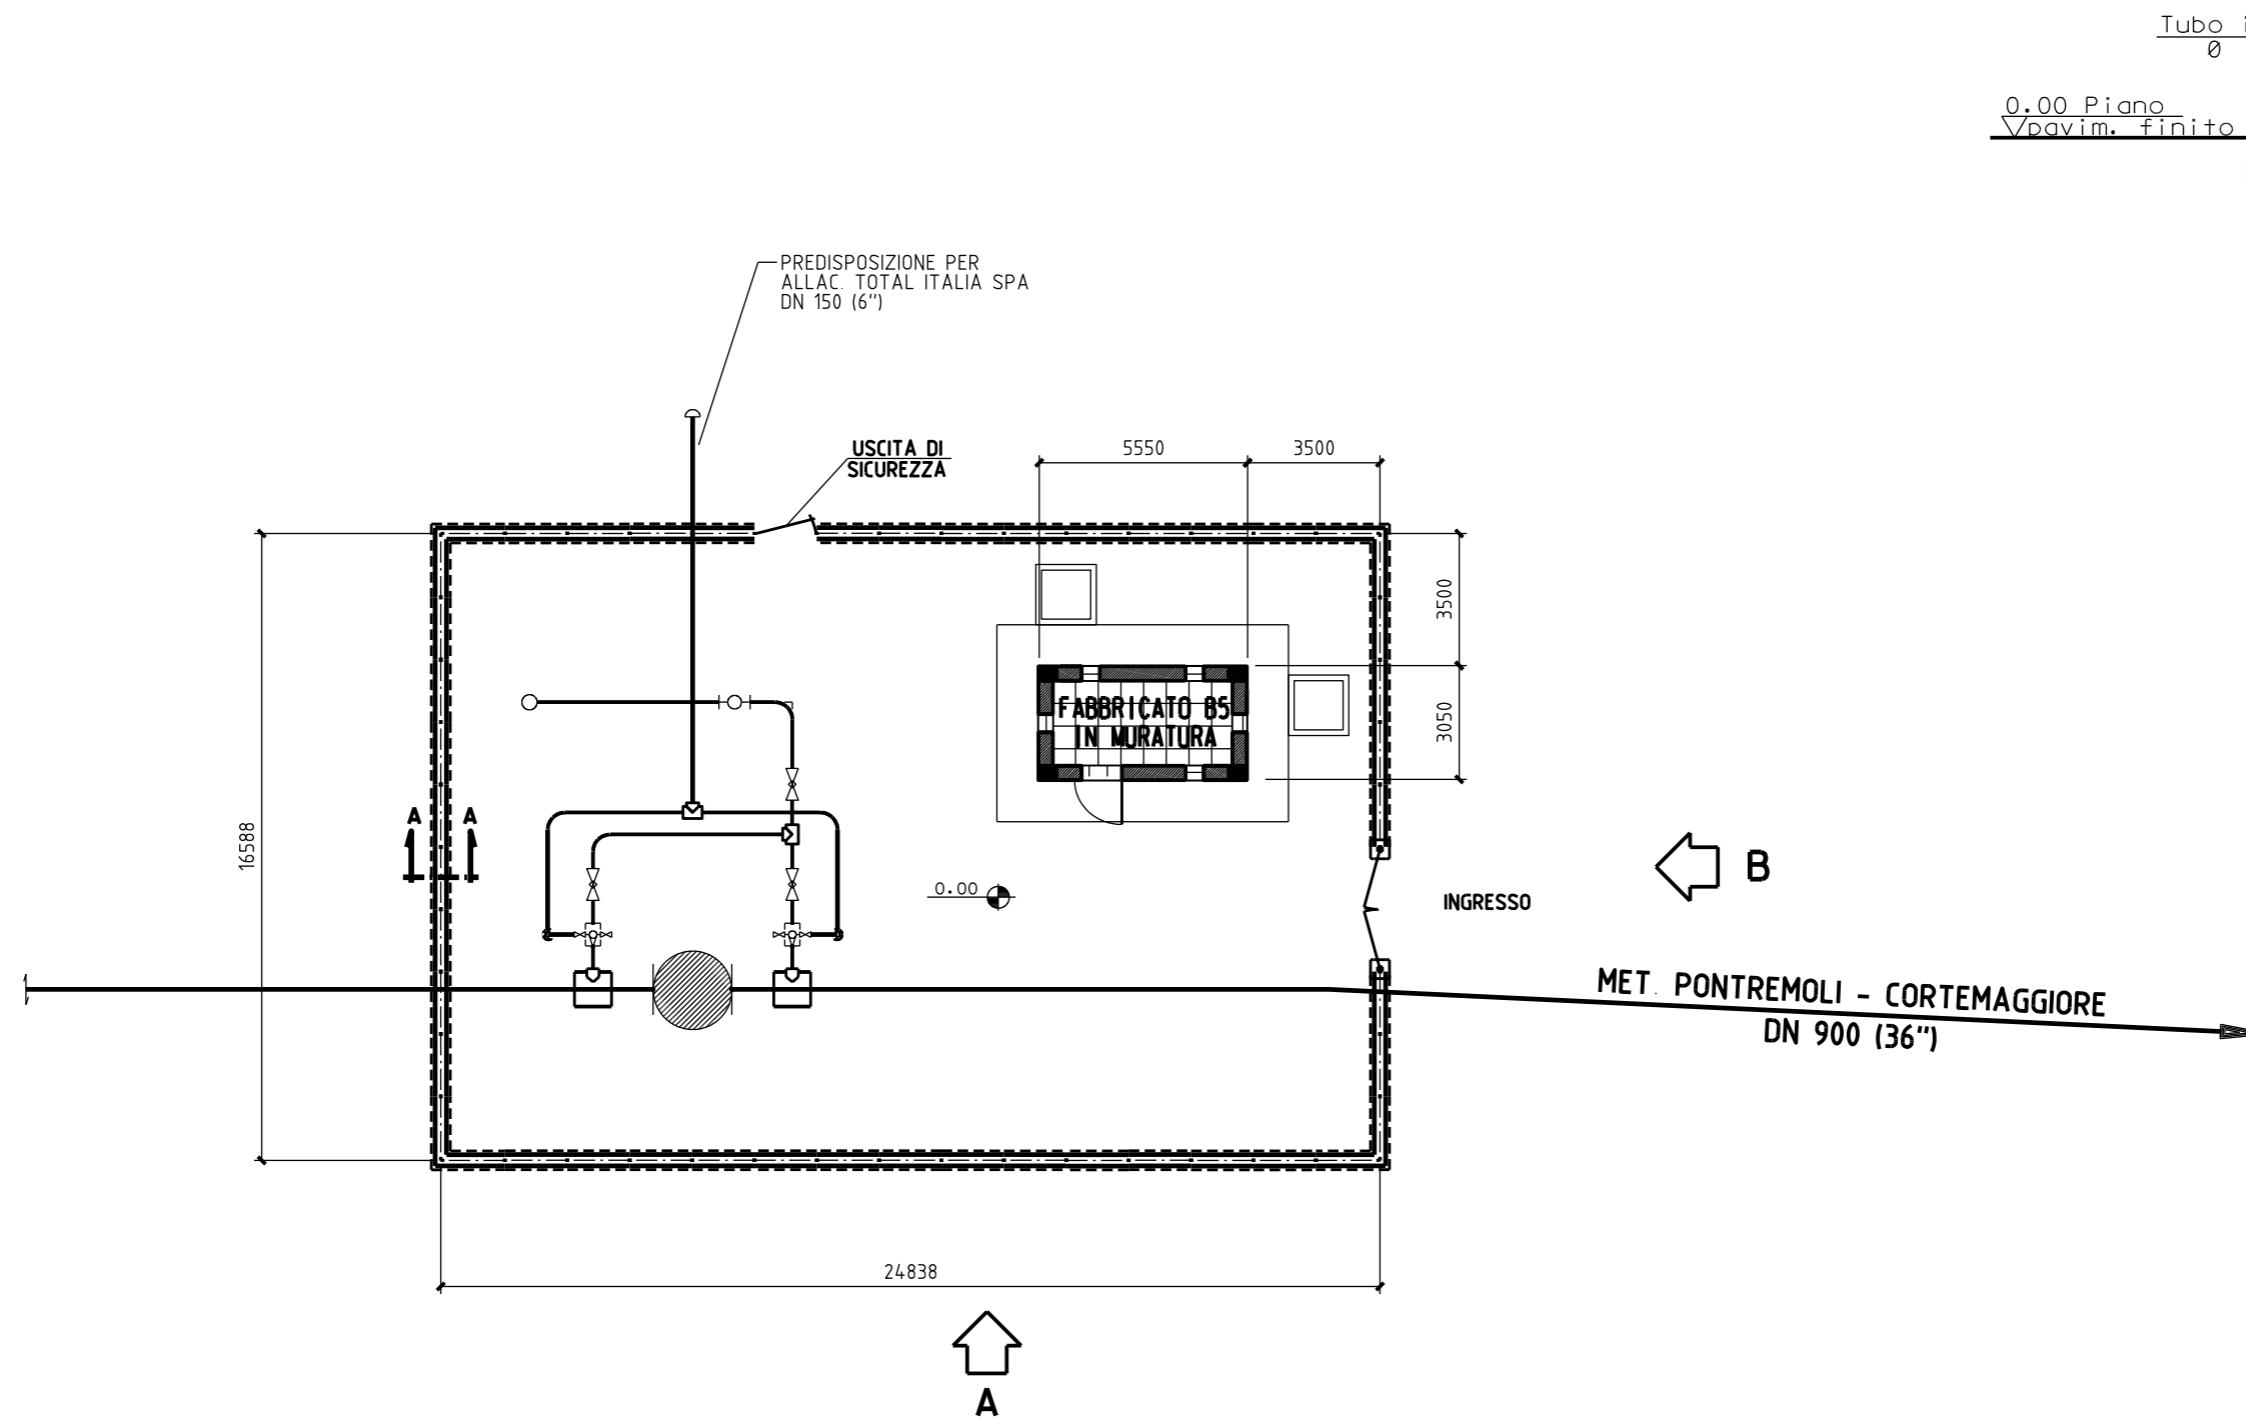


SEZIONE A - A

SCALA 1:200

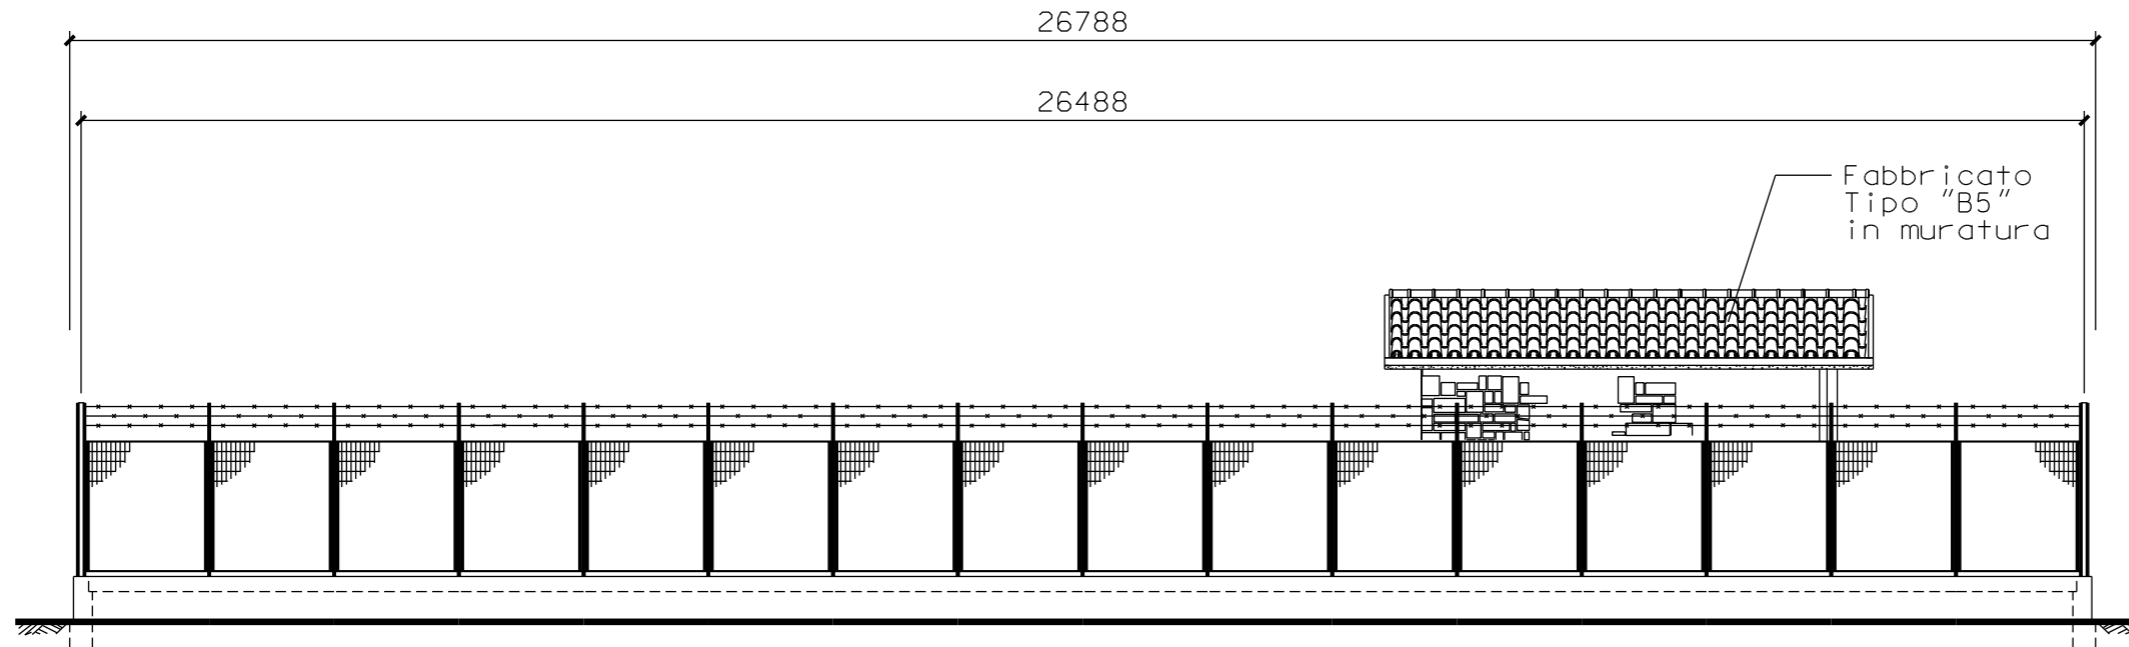

PROSPETTO A

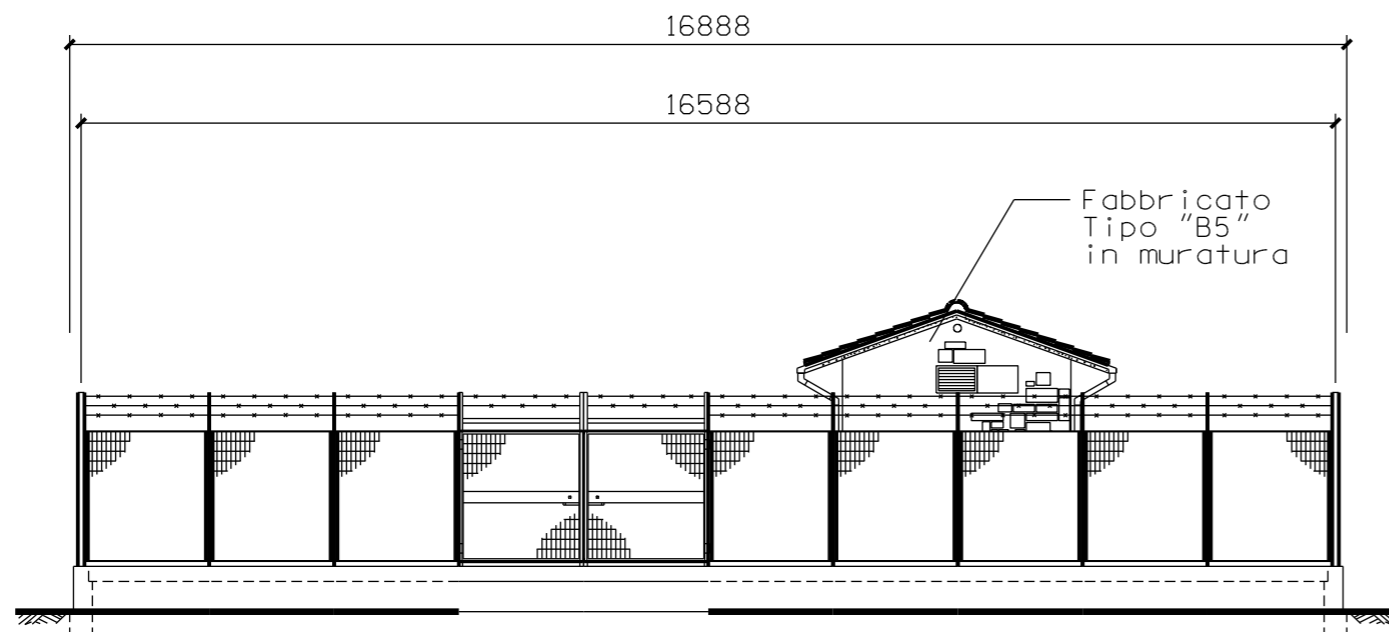

PROSPETTO B

SCALA 1 : 100