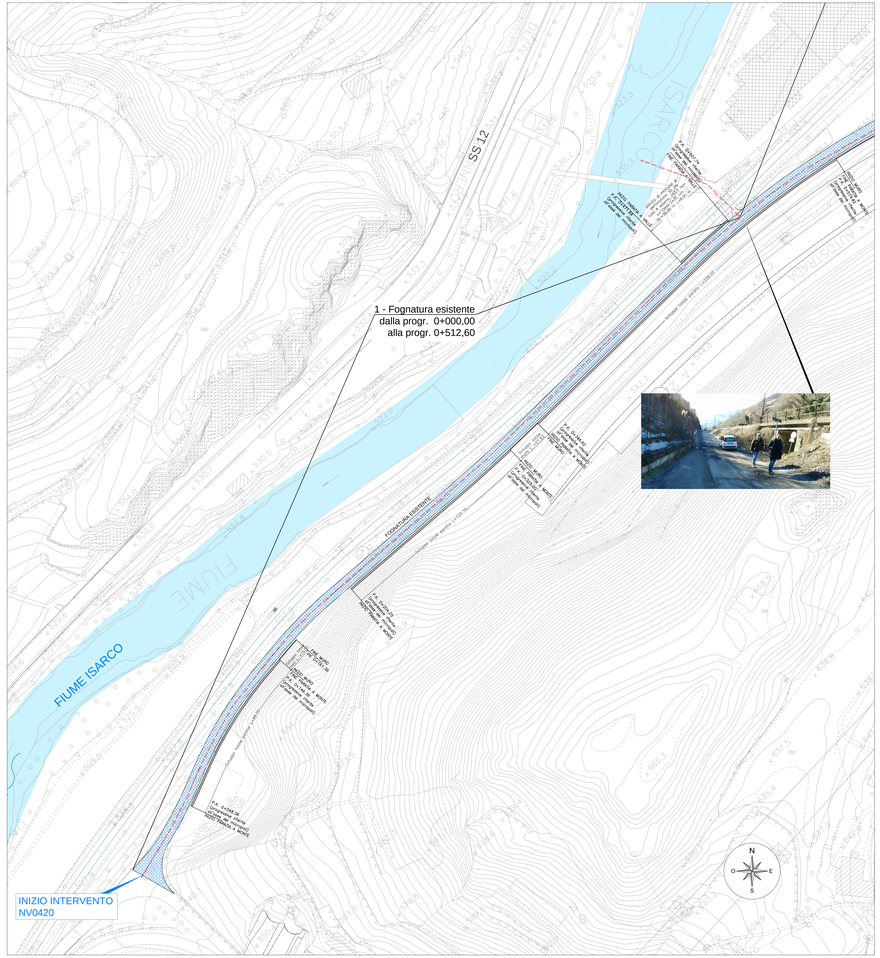

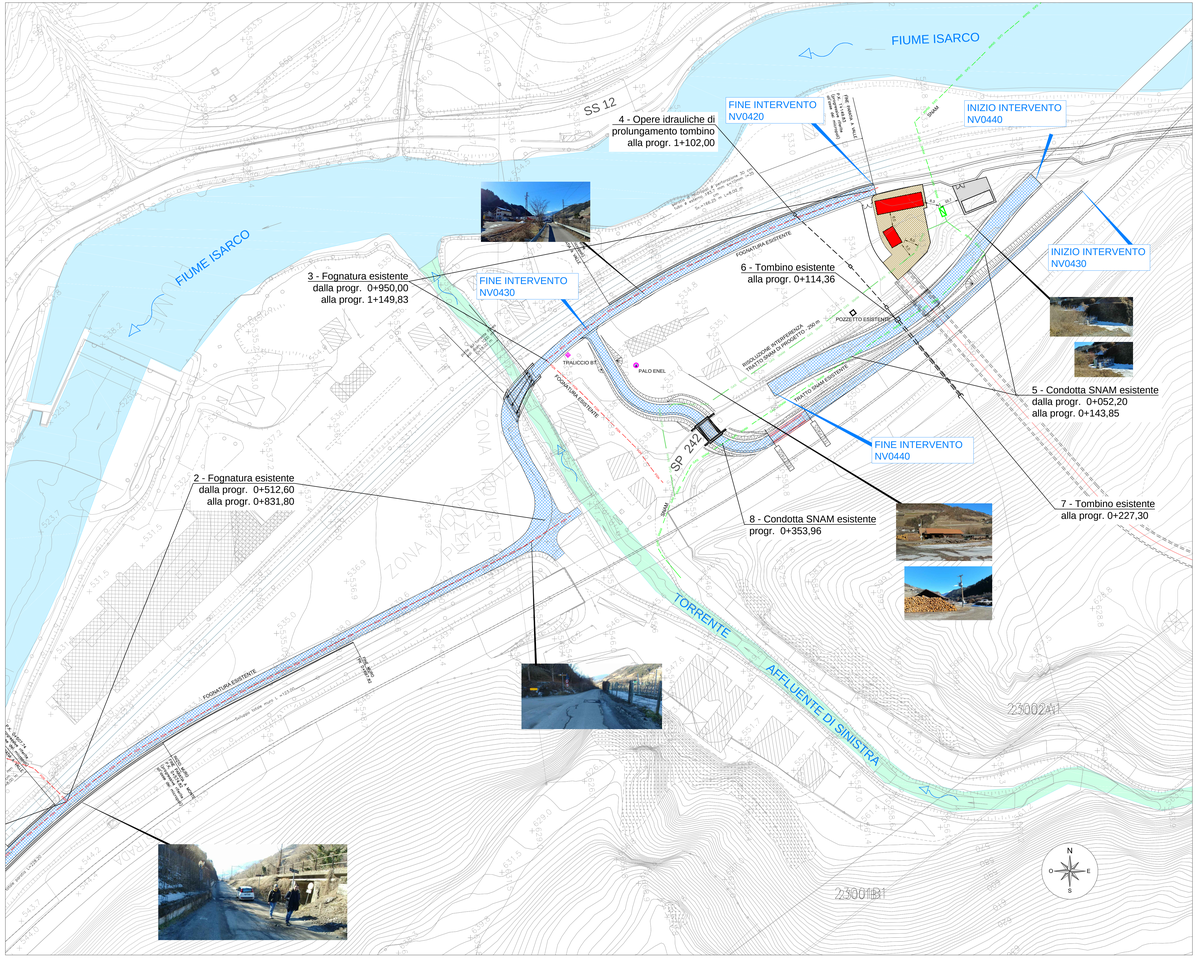

LEGENDA SOTTOSERVIZI

ESISTENTE		PROGETTO
400 kV 220 kV 150 kV 132 kV 60 kV 30 kV 20 kV 15 kV 10 kV	LINEA INTERRATA	
400 kV 220 kV 150 kV 132 kV 60 kV 30 kV 20 kV 15 kV 10 kV	LINEA AEREA	
	CONDOTTA TELERISCALDAMENTO	
GEORGIA GAS GEORGIA GAS GEORGIA GAS GEORGIA GAS	CONDOTTA FOGNATURA	
ACQUEDOTTO ACQUEDOTTO ACQUEDOTTO ACQUEDOTTO	CONDOTTA ACQUEDOTTO	
SNAM SNAM SNAM SNAM SNAM SNAM SNAM SNAM	CONDOTTA GAS SNAM	
400 kV 220 kV 150 kV 132 kV 60 kV 30 kV 20 kV 15 kV 10 kV	LINEA ALTA TENSIONE AEREA	
400 kV 220 kV 150 kV 132 kV 60 kV 30 kV 20 kV 15 kV 10 kV	LINEA MEDIA TENSIONE AEREA	
400 kV 220 kV 150 kV 132 kV 60 kV 30 kV 20 kV 15 kV 10 kV	LINEA BASSA TENSIONE AEREA	

PALO POZZETTO CABINA TRALICCIO

INTERFERENZE FINESTRA DI FUNES

Codifica	Descrizione intervento	Ente Gestore	Km	interferenza	note
Viabilità accesso area di Funes					
01	Fognatura esistente		0+000 - 0+512.6	non interferente	riportare chiusini di ispezione in quota
02	Fognatura esistente		0+512.6 - 0+831.8	non interferente	riportare chiusini di ispezione in quota
03	Fognatura esistente		0+950.0 - 1+149.8	non interferente	riportare chiusini di ispezione in quota
04	Tombino Ø1500mm		1+102.0	tiracco tombino	prolungamento tombino oltre paratia - 1m
Deviazione provvisorio SP242					
05	Condotta SNAM	SNAM	0+052.2 - 0+143.8	condotta in sede stradale	nuovo tracciato SNAM - 250 m
06	Tombino Ø1000mm		0+114.4	non interferente	
Viabilità di cantiere uscita A22					
07	Tombino Ø1000mm		0+227.3	non interferente	
08	Condotta SNAM	SNAM	0+354.0	condotta in sede stradale	(vedi intervento 05)

COMMITTENTE:

RFI RETE FERROVIARIA ITALIANA
GRUPPO FERROVIE DELLO STATO ITALIANE

PROGETTAZIONE:

ITALFERR
GRUPPO FERROVIE DELLO STATO ITALIANE

INFRASTRUTTURE FERROVIARIE STRATEGICHE DEFINITE DALLA LEGGE OBIETTIVO N. 443/01 e s.m.i

Progetto cofinanziato dalla Unione Europea

CUP: J94F04000020001

U.O. INFRASTRUTTURE NORD

PROGETTO DEFINITIVO

ASSE FERROVIARIO MONACO - VERONA

ACCESSO SUD ALLA GALLERIA DI BASE DEL BRENNERO QUADRUPLICAMENTO DELLA LINEA FORTEZZA - VERONA

LOTTO 1: FORTEZZA - PONTE GARDENA

SOTTOSERVIZI

Sottoservizi interferenti - Planimetria stato esistente - Area Funes e Gudon

SCALA : 1:1000

COMMESSA	LOTTO	FASE	ENTE	TIPO DOC.	OPERA/DISCIPLINA	PROGR.	REV.
IBL1	1A	D	26	P7	SI0000	001	C

Revis.	Descrizione	Redatto	Data	Verificato	Data	Approvato	Data	A norma RFI DTC INC PO SP IFS 005 E
A	Emissione per ottemperanza prescrizioni	M. Boschetto	Ott. 2017	A. Frilli	Ott. 2017	C. Mazzocchi	Ott. 2017	
B	Emissione per ottemperanza prescrizioni	M. Boschetto	Feb.2018	A. Frilli	Feb.2018	C. Mazzocchi	Feb.2018	
C	Emissione a seguito pareri enti	A. Krasznyna	Dic.2018	M. Boschetto	Dic.2018	C. Mazzocchi	Dic.2018	

File: IBL1A0Z00P7S0000001C.DWG | Aggiorna elaborato: -- | n. Elab.:

ITALFERR GRUPPO FERROVIE DELLO STATO
Dott. Ing. Francesco Ciriello
Ordine degli Ingegneri di Roma n. 21313 Sez. A

FIUME NORD
Dott. Arch. Paolo Boscolo
Ordine degli Architetti di Roma n. 21313 Sez. A