PROGR. 0+000.00

SEZIONE N. : 1
QT. PROGETTO : 546.48
DIST.PROG. : 0+000.00
DIST.SUCC. : 10.50

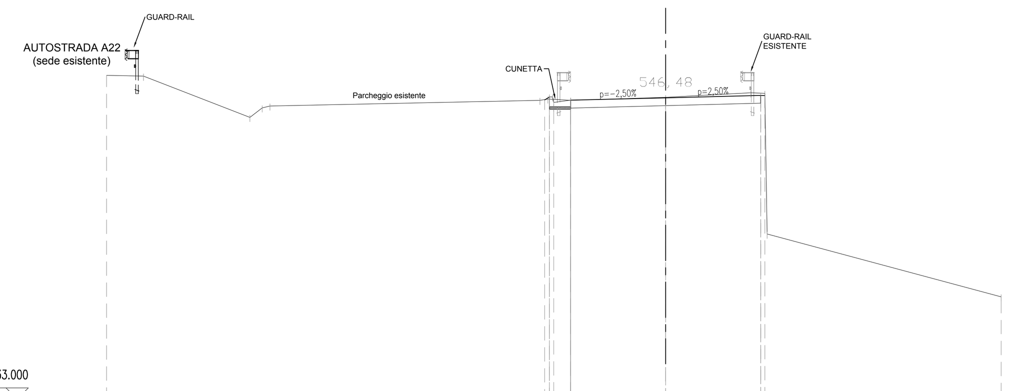

SCALA 1:200

QT.RIF. 533.000

QUOTE TERRENO	547.48 · 547.45 · 545.60 · 546.03 · 546.11 · 546.37 · 546.42 · 546.36 · 546.49 · 546.70 · 546.68 · 540.38 · 537.57
DIST.PARZIALI TERRENO	1.65 · 4.76 · 0.56 · 0.34 · 12.07 · 0.35 · 1.02 · 4.24 · 3.81 · 0.63 · 10.46
QUOTE PROGETTO	546.52 · 546.07 · 546.07 · 546.07 · 546.37 · 546.02 · 546.13 · 546.23 · 546.58
DIST.PARZIALI PROGETTO	0.75 · 4.25 · 4.25

PROGR. 0+040.00

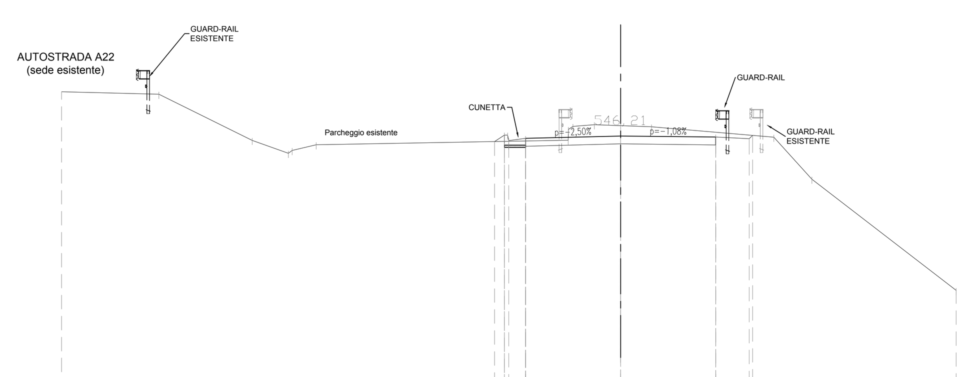

SCALA 1:200

QT.RIF. 535.000

QUOTE TERRENO	548.19 · 548.08 · 546.02 · 545.44 · 545.56 · 545.82 · 546.02 · 546.50 · 546.64 · 546.72 · 546.68 · 546.62 · 546.16 · 544.28 · 539.31
DIST.PARZIALI TERRENO	4.35 · 4.18 · 1.62 · 1.07 · 11.27 · 0.96 · 1.17 · 1.38 · 5.48 · 1.70 · 6.45
QUOTE PROGETTO	546.25 · 545.80 · 545.80 · 545.80 · 546.10 · 545.75 · 545.86 · 545.81 · 546.16
DIST.PARZIALI PROGETTO	0.75 · 4.25 · 4.25

PROGR. 0+072.00

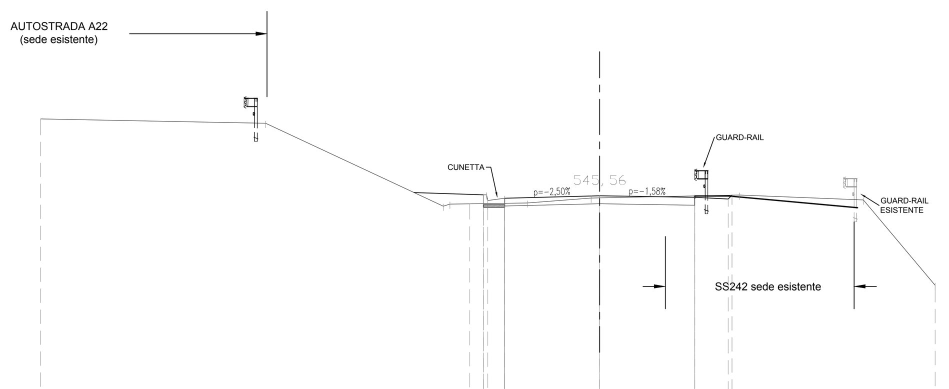

SCALA 1:200

QT.RIF. 536.000

QUOTE TERRENO	549.01 · 548.81 · 545.10 · 545.19 · 545.25 · 545.47 · 545.48 · 545.60 · 545.38 · 541.56
DIST.PARZIALI TERRENO	10.06 · 7.94 · 3.46 · 2.85 · 0.38 · 6.25 · 5.55 · 3.20
QUOTE PROGETTO	545.61 · 545.16 · 545.16 · 545.16 · 545.46 · 545.11 · 545.21 · 545.15 · 545.50
DIST.PARZIALI PROGETTO	0.75 · 4.25 · 4.25

PROGR. 0+120.00

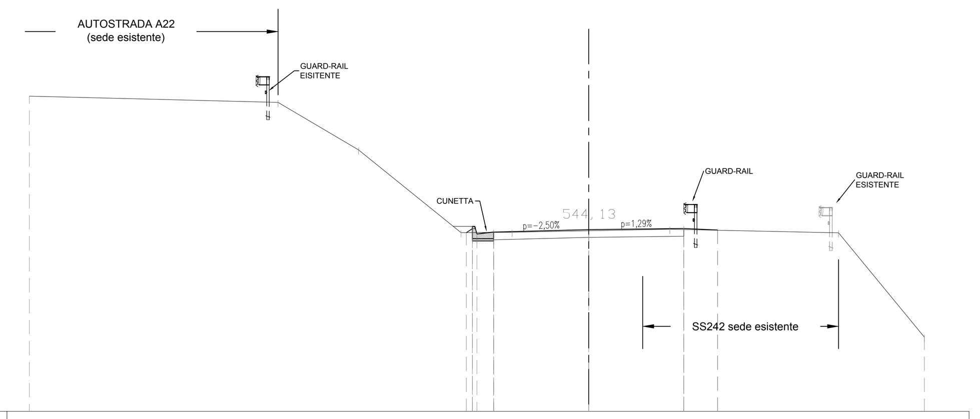

SCALA 1:200

QT.RIF. 536.000

QUOTE TERRENO	550.09 · 549.82 · 547.69 · 543.99 · 544.01 · 544.07 · 544.14 · 543.98 · 539.32
DIST.PARZIALI TERRENO	11.11 · 3.60 · 4.58 · 2.29 · 3.42 · 3.62 · 7.54 · 3.84
QUOTE PROGETTO	544.17 · 543.72 · 543.72 · 543.72 · 544.02 · 543.67 · 543.78 · 543.83 · 544.18
DIST.PARZIALI PROGETTO	0.75 · 4.25 · 4.25

PROGR. 0+160.00

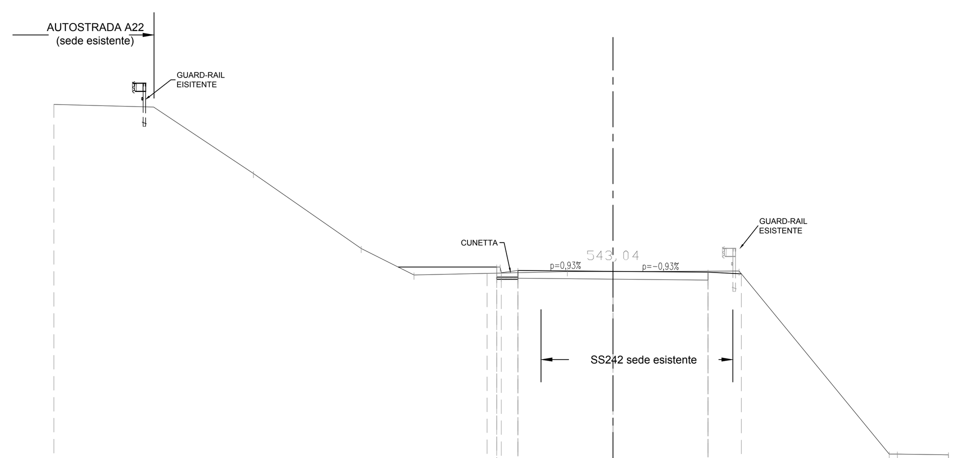

SCALA 1:200

QT.RIF. 534.000

QUOTE TERRENO	550.50 · 550.38 · 547.41 · 544.06 · 542.87 · 543.02 · 543.02 · 543.04 · 534.86 · 534.86 · 534.83
DIST.PARZIALI TERRENO	4.46 · 4.46 · 4.82 · 2.36 · 6.85 · 2.04 · 5.63 · 6.72 · 0.36 · 2.29
QUOTE PROGETTO	543.23 · 542.78 · 542.78 · 542.78 · 543.08 · 542.73 · 542.69 · 542.65 · 543.00
DIST.PARZIALI PROGETTO	0.75 · 4.25 · 4.25

PROGR. 0+197.00

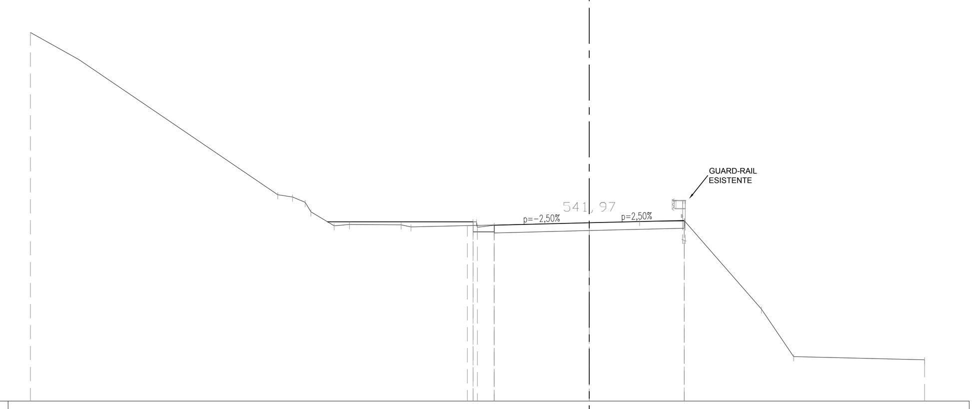

SCALA 1:200

QT.RIF. 534.000

QUOTE TERRENO	550.49 · 549.27 · 543.23 · 543.13 · 542.89 · 542.47 · 541.84 · 541.90 · 541.88 · 541.79 · 541.97 · 542.03 · 542.06 · 538.12 · 535.99 · 535.85
DIST.PARZIALI TERRENO	2.17 · 8.89 · 0.66 · 0.56 · 1.04 · 0.69 · 2.31 · 0.45 · 7.97 · 2.25 · 2.01 · 3.44 · 1.43 · 5.86
QUOTE PROGETTO	542.02 · 541.57 · 541.57 · 541.57 · 541.87 · 541.52 · 541.62 · 541.73 · 542.08
DIST.PARZIALI PROGETTO	0.75 · 4.25 · 4.25

COMMITTENTE: RFI RETE FERROVIARIA ITALIANA – GRUPPO FERROVIE DELLO STATO ITALIANE

PROGETTAZIONE: ITALFERR – GRUPPO FERROVIE DELLO STATO ITALIANE

INFRASTRUTTURE FERROVIARIE STRATEGICHE DEFINITE DALLA LEGGE OBIETTIVO N. 443/01 e s.m.i

Progetto cofinanziato dalla Unione Europea

CUP: J94F04000020001

U.O. INFRASTRUTTURE NORD

PROGETTO DEFINITIVO

ASSE FERROVIARIO MONACO - VERONA

ACCESSO SUD ALLA GALLERIA DI BASE DEL BRENNERO QUADRUPLICAMENTO DELLA LINEA FORTEZZA - VERONA

LOTTO 1: FORTEZZA - PONTE GARDENA

AREA DI FUNES - DEVIAZIONE PROVVISORIA SP242 IN AFFIANCAMENTO ALLA A22

Sezioni trasversali stradali caratteristiche

SCALA : 1:200

COMMESSA	LOTTO	FASE	ENTE	TIPO DOC.	OPERA/DISCIPLINA	PROGR.	REV.
IBL1	1A	D	26	W9	NV0440	001	B

Revis.	Descrizione	Redatto	Data	Verificato	Data	Approvato	Data	Autorizzato / Data
A	Emissione per ottemperanza prescrizioni	F. Serrau	Ott. 2017	A. Frilli	Ott. 2017	C. Mazzocchi	Ott. 2017	F. Sacchi Feb. 2018
B	Emissione per ottemperanza prescrizioni	F. Serrau	Feb. 2018	A. Frilli	Feb. 2018	C. Mazzocchi	Feb. 2018	

ITALFERR - U.O. INFRASTRUTTURE NORD Dott. Ing. Francesco Sacchi Ordine degli Ingegneri della Provincia di Roma

File: IBL11AD26W9NV0440001B.DWG | Aggiorna elaborato: IBL11AD26W9NV0440001A | n. Elab.: