


LEGENDA

- Area di accesso mezzi bimodali
- Area di soccorso
- Strada di accesso aree di soccorso e viabilità
- Locali tecnici
- Galleria naturale
- Galleria artificiale
- Rimodellamento con terreno vegetale

PIANTA CHIAVE

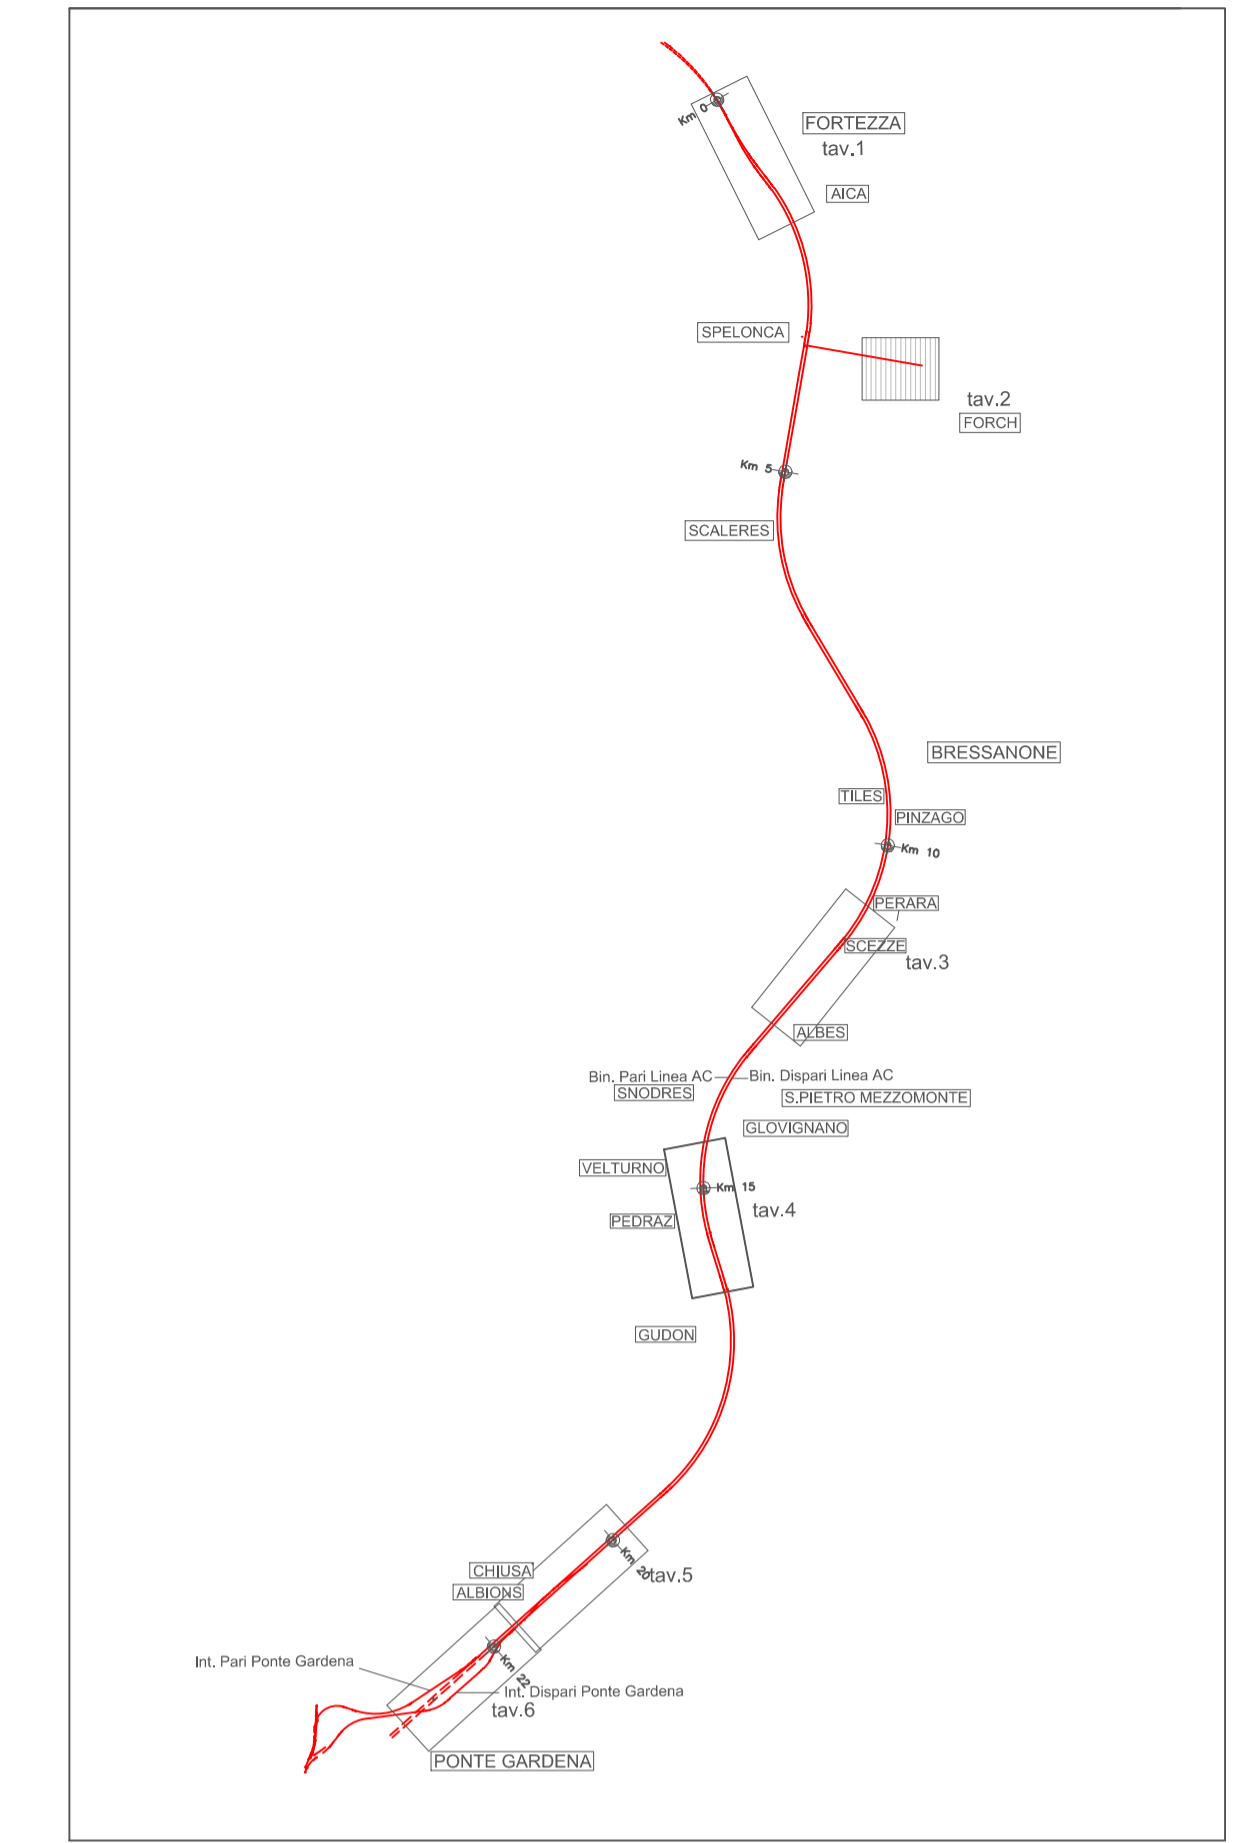

COMMITTENTE: **RFI**
RETE FERROVIARIA ITALIANA
 GRUPPO FERROVIE DELLO STATO ITALIANE

PROGETTAZIONE: **ITALFERR**
 GRUPPO FERROVIE DELLO STATO ITALIANE

INFRASTRUTTURE FERROVIARIE STRATEGICHE DEFINITE DALLA LEGGE OBIETTIVO N. 443/01 e s.m.i

Progetto cofinanziato dalla Unione Europea CUP: J94F04000020001

U.O. INFRASTRUTTURE NORD

PROGETTO DEFINITIVO

ASSE FERROVIARIO MONACO - VERONA

**ACCESSO SUD ALLA GALLERIA DI BASE DEL BRENNERO
 QUADRUPPLICAMENTO DELLA LINEA FORTEZZA - VERONA**

LOTTO 1: FORTEZZA - PONTE GARDENA

ELABORATI GENERALI DI INQUADRAMENTO
 Planimetria generale: Finestra di Forch

SCALA :
1:2000

COMMESSA	LOTTO	FASE	ENTE	TIPO DOC.	OPERA/DISCIPLINA	PROGR.	REV.
IBL1	1A	D	26	P6	IF0000	003	C

Revis.	Descrizione	Redatto	Data	Verificato	Data	Approvato	Data	Autorizzato / Data
A	Emissione per ottemperanza prescrizioni	F. Serrau	Ott. 2017	A. Frilli	Ott. 2017	C. Maszocchi	Ott. 2017	F. Sacchi Dic. 2018
B	Emissione per ottemperanza prescrizioni	F. Serrau	Feb. 2018	A. Frilli	Feb. 2018	C. Maszocchi	Feb. 2018	F. Sacchi Dic. 2018
C	Emissione a seguito delibera PAB del 24/07/2018	F. Iaconis	Dic. 2018	M. Rigo	Dic. 2018	C. Maszocchi	Dic. 2018	F. Sacchi Dic. 2018