


LEGENDA

- Area di accesso mezzi bimali
- Area di soccorso
- Strada di accesso aree di soccorso e viabilità
- Locali tecnici
- Galleria naturale
- Galleria artificiale
- Rimodellamento con terreno vegetale

PIANTA CHIAVE

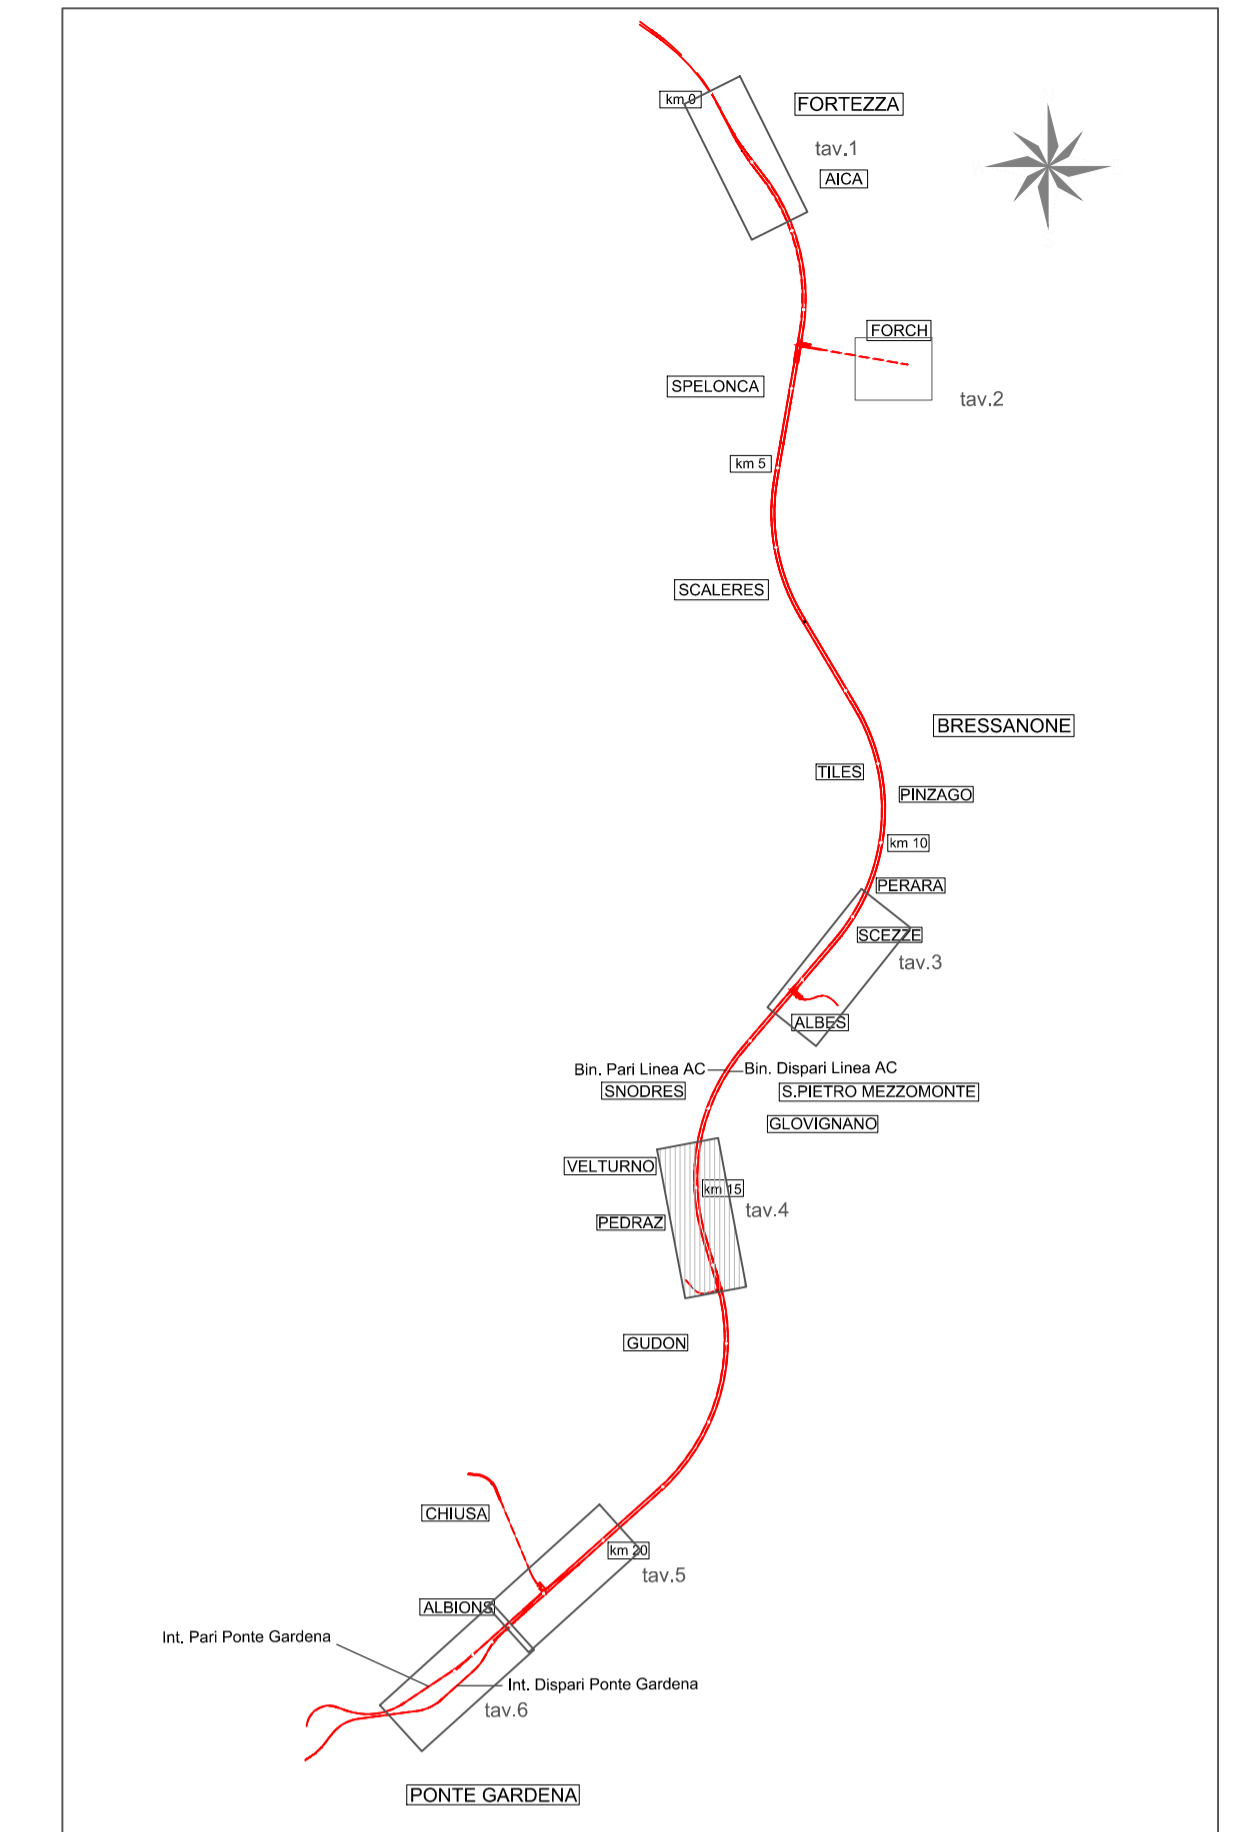

COMMITTENTE:



PROGETTAZIONE:



INFRASTRUTTURE FERROVIARIE STRATEGICHE DEFINITE DALLA LEGGE OBIETTIVO N. 443/01 e s.m.i



Progetto cofinanziato dalla Unione Europea

CUP: J94F04000020001

U.O. INFRASTRUTTURE NORD

PROGETTO DEFINITIVO

ASSE FERROVIARIO MONACO - VERONA

ACCESSO SUD ALLA GALLERIA DI BASE DEL BRENNERO QUADRUPPLICAMENTO DELLA LINEA FORTEZZA - VERONA

LOTTO 1: FORTEZZA - PONTE GARDENA

ELABORATI GENERALI DI INQUADRAMENTO

Planimeria generale: Finestra di Funes - Tav. 4

SCALA :

1:2000

COMMESSA LOTTO FASE ENTE TIPO DOC. OPERA/DISCIPLINA PROGR. REV.

IBL1 1A D 26 P6 IF0000 005 C

Revis.	Descrizione	Redatto	Data	Verificato	Data	Approvato	Data	Autorizzato / Data
A	Emissione per ottemperanza prescrizioni	F. Serrau	Ott. 2017	A. Frilli	Ott. 2017	C. Maszocchi	Ott. 2017	F. Sacchi Dic. 2018
B	Emissione per ottemperanza prescrizioni	F. Serrau	Feb. 2018	A. Frilli	Feb. 2018	C. Maszocchi	Feb. 2018	
C	Emissione per ottemperanza prescrizioni	F. Iaconis	Dic. 2018	M. Rigo	Dic. 2018	B. Maszocchi	Dic. 2018	ITALFERR - INFRASTRUTTURE NORD Dipartimento Tecnico Dipartimento Tecnico Dipartimento Tecnico

File: Aggiorna elaborato: IBL110D26P6IF000005A n. Elab.: