PLANIMETRIA DI INTERVENTO
SCALA 1:200

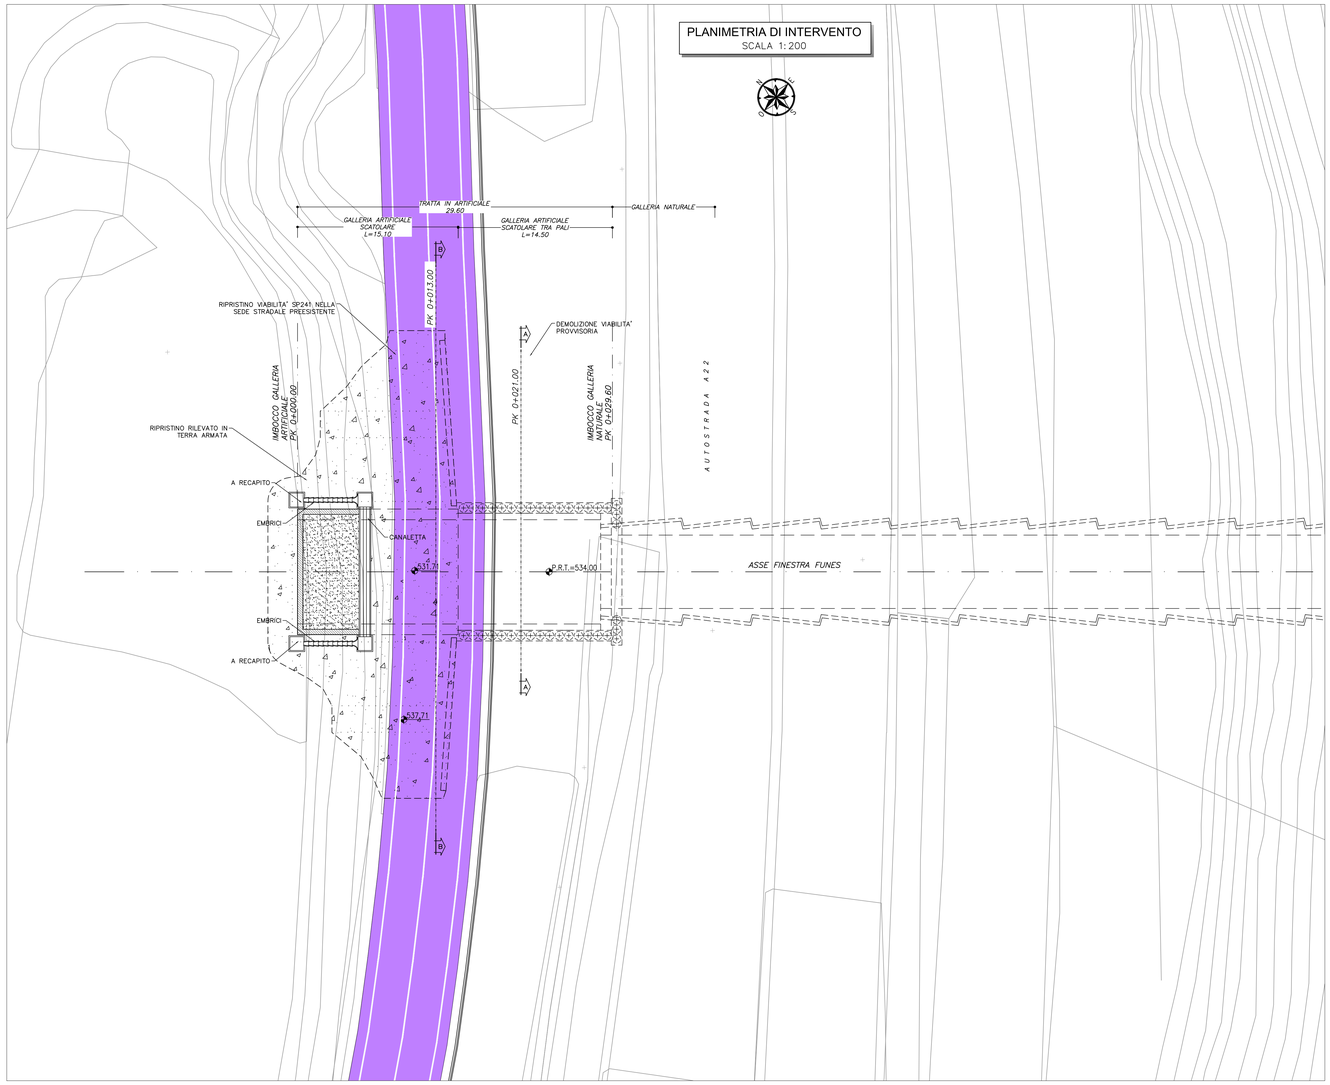

SEZIONE A-A
SCALA 1:200
PK 0+021.00

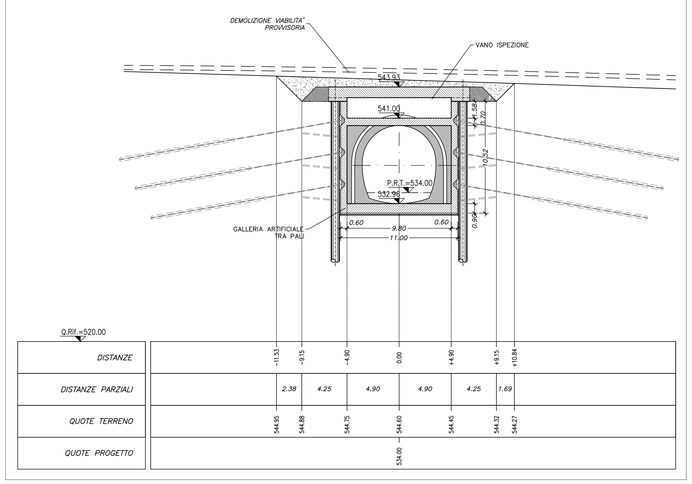

NOTE

- EVENTUALI DIFFERENZE TRA LE MISURE TOTALI E LE SOMMATORIE DELLE MISURE PARZIALI SONO DOVUTE AGLI ARROTONDAMENTI AUTOMATICI DI AUTOCAD
- PER LE CARATTERISTICHE DEI MATERIALI SI RIMANDA ALL'ELABORATO IBL11BD07SPGN0000001

LEGENDA

P.R.T.= PIANO ROTOLAMENTO

PROFILO IN ASSE TRACCIATO
SCALA 1:200

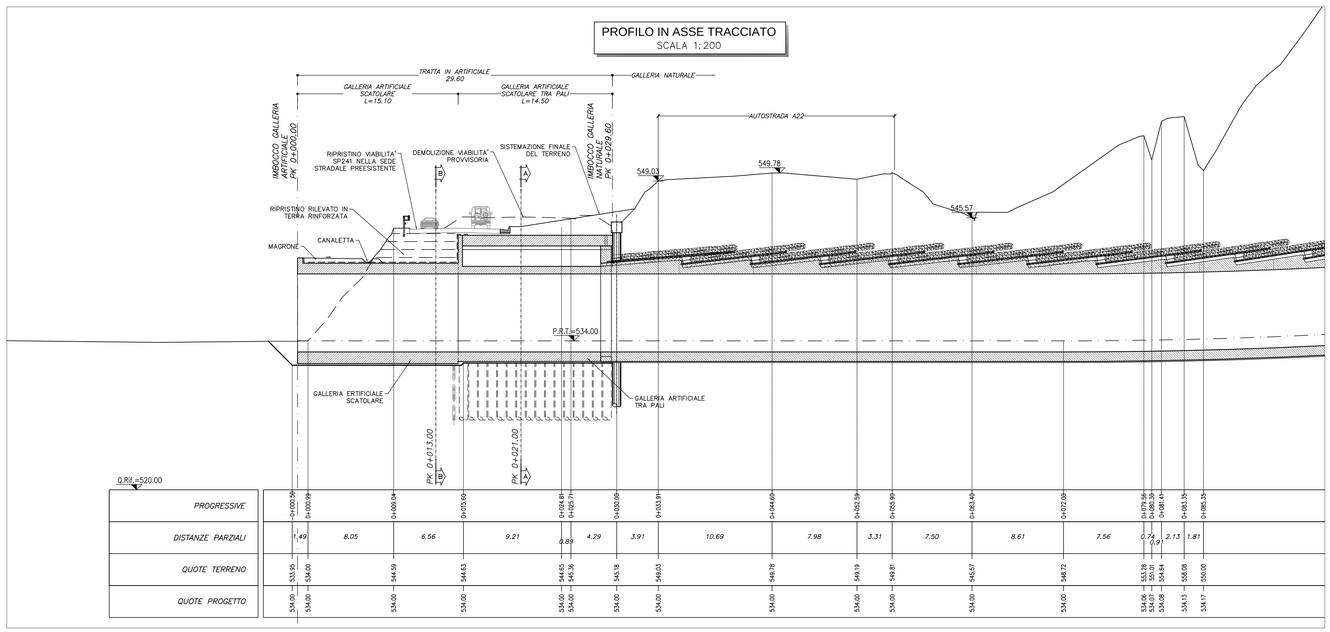

SEZIONE B-B
SCALA 1:200
PK 0+013.00

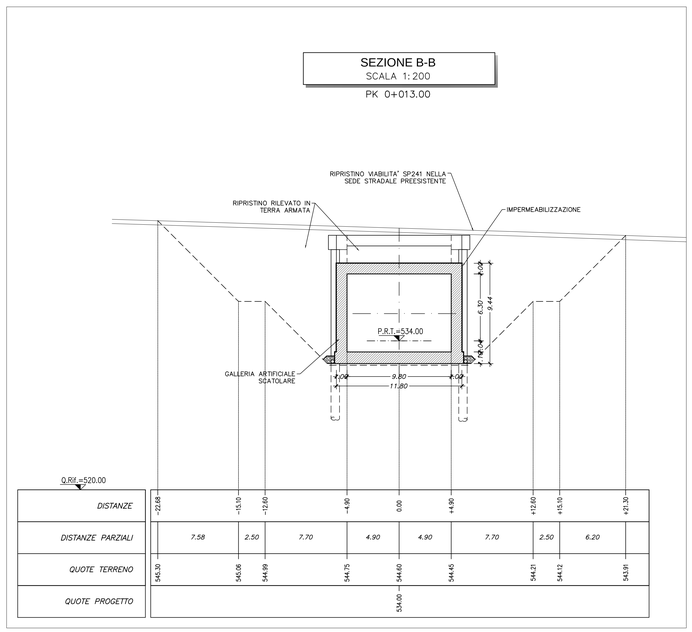

COMMITTENTE:
RFI RETE FERROVIARIA ITALIANA
GRUPPO FERROVIE DELLO STATO ITALIANE

PROGETTAZIONE:
ITALFERR
GRUPPO FERROVIE DELLO STATO ITALIANE

INFRASTRUTTURE FERROVIARIE STRATEGICHE DEFINITE DALLA LEGGE OBIETTIVO N. 443/01 e s.m.i.

Progetto cofinanziato dalla Unione Europea

CUP: J94F04000020001

U.O. GALLERIE

PROGETTO DEFINITIVO

ASSE FERROVIARIO MONACO - VERONA

ACCESSO SUD ALLA GALLERIA DI BASE DEL BRENNERO QUADRUPLICAMENTO DELLA LINEA FORTEZZA - VERONA

LOTTO 1: FORTEZZA - PONTE GARDENA

IMBOCCO FINESTRA FUNES

Sistemazione definitiva
Planimetria, profilo longitudinale e sezioni trasversali

SCALA : 1:200

COMMESSA	LOTTO	FASE	ENTE	TIPO DOC.	OPERA/DISCIPLINA	PROGR.	REV.
IBL1	1A	D	07	L9	GA0600	002	B

Revis.	Descrizione	Redatto	Data	Verificato	Data	Approvato	Data	Autorizzato Data
A	Emissione per ottemperanza prescrizioni	M.Lo Cascio M.Lo Cascio M.Lo Cascio	Ott. 2017	S. Vagnozzi	Ott. 2017	C. Mazzocchi	Ott. 2017	
B	Emissione per ottemperanza prescrizioni	M.Lo Cascio M.Lo Cascio M.Lo Cascio	Feb. 2018	S. Vagnozzi	Feb. 2018	C. Mazzocchi	Feb. 2018	

ITALFERR S.p.A. U.O. GALLERIE Dott. Ing. Stefano Vagnozzi Ordine degli Ingegneri della Provincia di Roma n° 19949

File: IBL1 1A D 07 L9 GA 0600 002 B.DWG

n. Elab.:

FATTORE DI PLOTTAGGIO LAYOUT: 1 unità layout = 1 mm su carta