RAMPA DI ACCESSO AL PIAZZALE DI SCALERES SUD

PROGR. 0+000.00

SEZIONE N. : 1
QT. PROGETTO : 563.090
DIST.PROG. : 0+000.000
DIST.SUCC. : 25.000

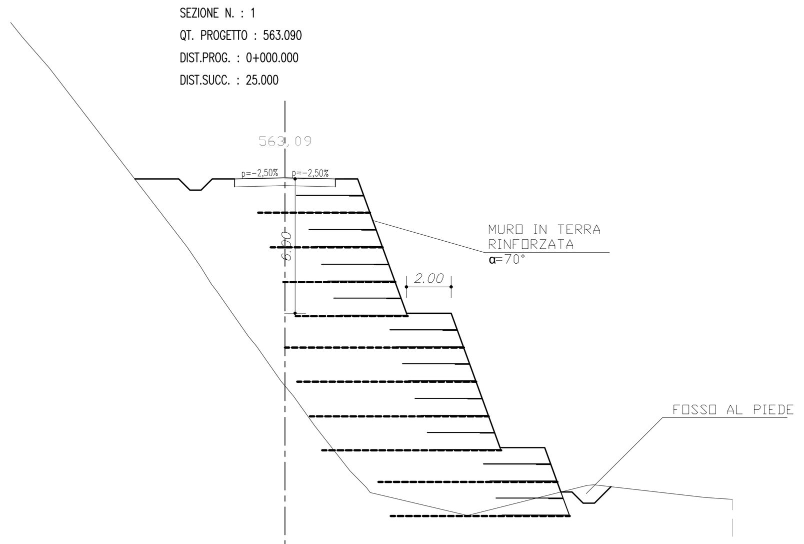

QT.RIF. 545.000

QUOTE TERRENO	578.91 578.00 577.72 576.61 574.00 573.29 572.00 570.81 569.35 568.00 560.00 559.11 558.33 558.00 556.00 555.56 554.00 553.79 553.34 552.00 550.00 549.25 549.03 548.00 549.34 549.37 548.81 548.72
DIST.PARZIALI TERRENO	0.87 1.14 2.26 0.53 1.09 0.85 1.16 1.18 6.16 0.61 0.48 1.40 0.36 1.09 0.38 0.95 1.57 0.73 4.35 5.36 4.97 1.21
QUOTE PROGETTO	563.03 562.68 562.74 562.68 563.03
DIST.PARZIALI PROGETTO	2.25 2.25

PROGR. 0+100.00

SEZIONE N. : 5
QT. PROGETTO : 555.855
DIST.PROG. : 0+100.000
DIST.PREC. : 25.000
DIST.SUCC. : 12.711

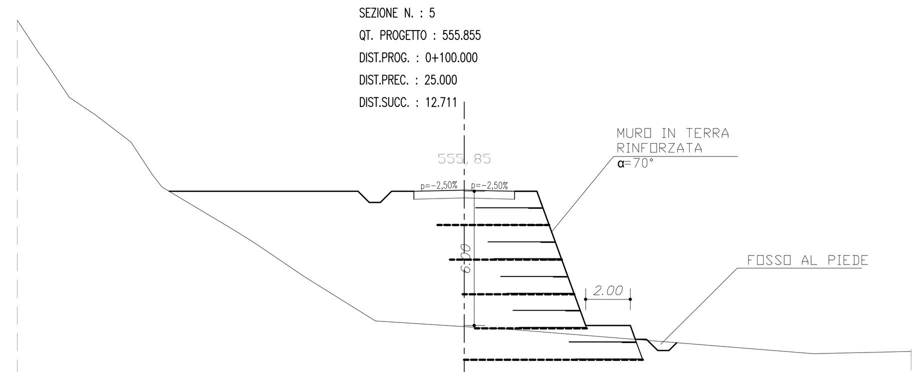

QT.RIF. 543.000

QUOTE TERRENO	563.45 562.00 561.41 560.00 559.20 558.00 556.58 556.00 554.00 553.47 552.00 550.00 549.75 549.61 548.54 548.64
DIST.PARZIALI TERRENO	0.96 0.44 0.93 1.19 1.57 0.93 0.45 3.35 0.84 2.16 3.22 3.97 2.33 13.30 4.37
QUOTE PROGETTO	555.80 555.45 555.50 555.45 555.80
DIST.PARZIALI PROGETTO	2.25 2.25

PROGR. 0+137.00

SEZIONE N. : 8
QT. PROGETTO : 552.698
DIST.PROG. : 0+137.259
DIST.PREC. : 12.259
DIST.SUCC. : 12.741

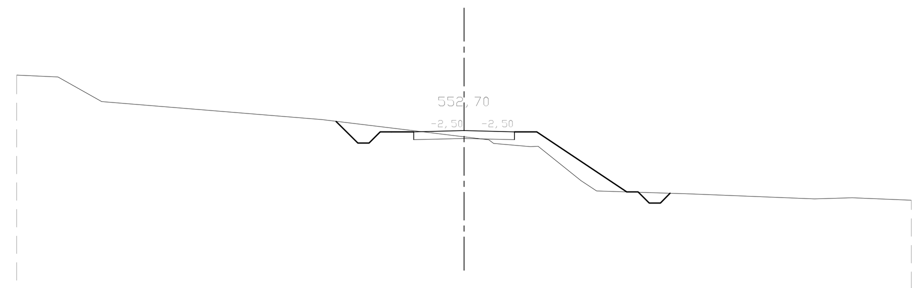

QT.RIF. 540.000

QUOTE TERRENO	555.18 555.10 554.00 553.19 552.42 552.29 552.13 551.98 552.00 550.46 550.00 549.86 549.65 549.70 549.59
DIST.PARZIALI TERRENO	1.84 1.95 9.85 6.36 1.11 1.65 0.34 1.92 0.89 4.30 5.45 1.68 2.65
QUOTE PROGETTO	552.64 552.29 552.35 552.29 552.64
DIST.PARZIALI PROGETTO	2.25 2.25

PROGR. 0+168.00

SEZIONE N. : 10
QT. PROGETTO : 551.570
DIST.PROG. : 0+168.456
DIST.PREC. : 18.456
DIST.SUCC. : 4.949

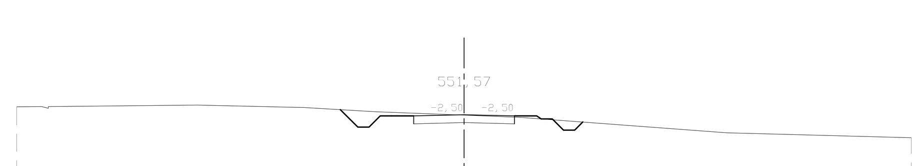

QT.RIF. 538.000

QUOTE TERRENO	551.92 551.93 551.93 551.85 551.89 551.70 551.55 551.45 550.76 550.55
DIST.PARZIALI TERRENO	1.11 6.67 3.16 3.98 2.53 9.22 8.26
QUOTE PROGETTO	551.51 551.16 551.22 551.16 551.51
DIST.PARZIALI PROGETTO	2.25 2.25

RAMO 1

SEZIONE ASSE 1

SEZIONE N. : 5
QT. PROGETTO : 544.203
DIST.PROG. : 0+042.847
DIST.PREC. : 9.382
DIST.SUCC. : 5.162

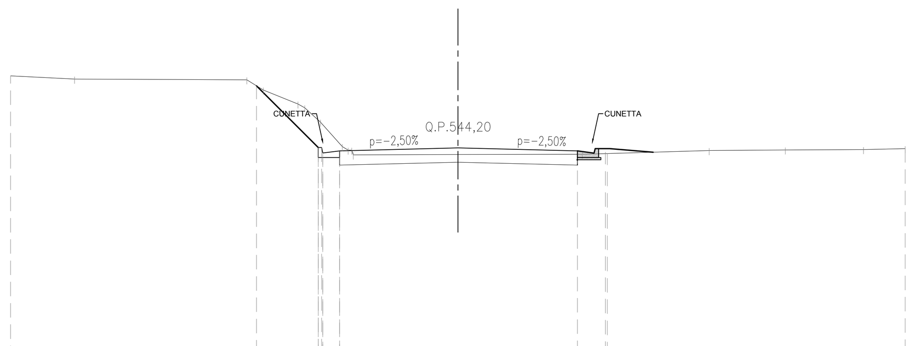

QT.RIF. 535.000

QUOTE TERRENO	547.43 547.28 547.25 546.80 546.17 546.00 545.36 544.26 544.10 544.10 543.89 543.91 543.92 544.08 544.11 544.13 544.17
DIST.PARZIALI TERRENO	2.86 7.71 0.73 1.56 0.71 0.97 4.68 5.56 5.68 3.40 3.50 1.86
QUOTE PROGETTO	544.22 543.77 543.77 543.77 544.07 543.43 543.56 543.43 544.07
DIST.PARZIALI PROGETTO	0.75 5.29 5.34

RAMO 2

SEZIONE ASSE 2

SEZIONE N. : 5
QT. PROGETTO : 547.890
DIST.PROG. : 0+028.460
DIST.PREC. : 3.460
DIST.SUCC. : 8.934

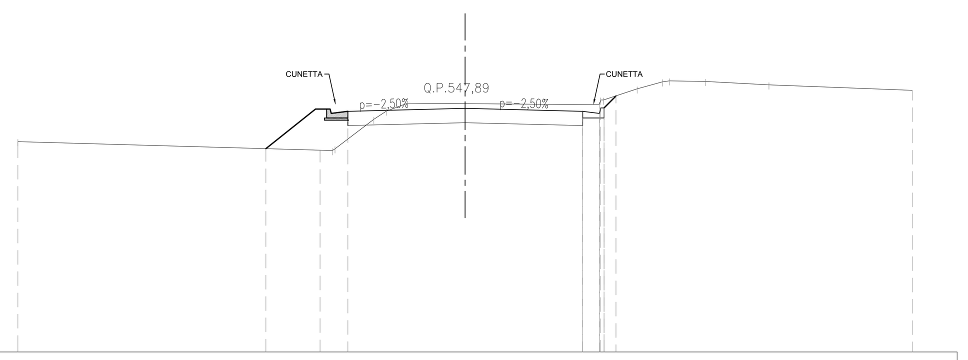

QT.RIF. 537.000

QUOTE TERRENO	546.41 546.00 546.08 547.40 547.77 548.12 548.10 548.05 548.26 548.26 548.76 549.08 549.12 549.09 548.94 548.70
DIST.PARZIALI TERRENO	14.07 1.73 0.56 0.95 2.57 6.00 1.51 1.13 1.61 2.84 6.42
QUOTE PROGETTO	547.76 547.12 547.25 547.12 547.76 547.76 547.46 547.91
DIST.PARZIALI PROGETTO	5.25 5.25 0.75

RAMO 3

SEZIONE ASSE 3

SEZIONE N. : 11
QT. PROGETTO : 544.108
DIST.PROG. : 0+130.262
DIST.PREC. : 5.262
DIST.SUCC. : 16.147

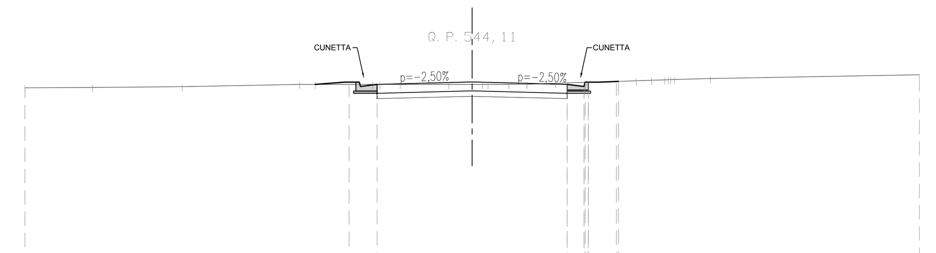

QT.RIF. 535.000

QUOTE TERRENO	543.85 543.87 543.89 544.00 544.00 544.00 544.00 544.00 544.00 544.00 544.00 544.00 544.00 544.01 544.05 544.16 544.19 544.20 544.21 544.21 544.22 544.26 544.43
DIST.PARZIALI TERRENO	3.02 4.01 5.25 0.70 2.57 0.15 0.91 2.17 1.04 0.47 0.93 0.82 1.27 3.61 0.69 0.59 1.62 9.34
QUOTE PROGETTO	544.00 543.36 543.47 543.36 544.00 543.75 543.75 544.10
DIST.PARZIALI PROGETTO	4.25 4.25 0.75

ROTATORIA SU SS12

SEZIONE ROT. SS12

SEZIONE N. : 15
QT. PROGETTO : 545.187
DIST.PROG. : 0+090.520

SEZIONE N. : 9
QT. PROGETTO : 545.774
DIST.PROG. : 0+033.945
DIST.PREC. : 6.070
DIST.SUCC. : 11.071

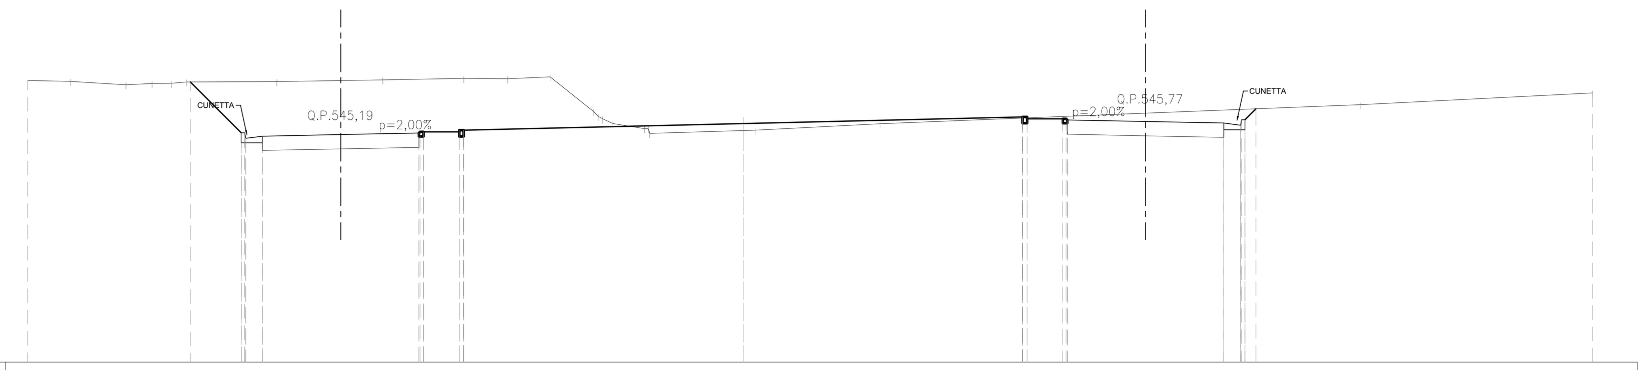

SCALA 1:200

QT.RIF. 535.000

QUOTE TERRENO	547.61 547.57 547.41 547.47 547.48 547.54 547.56 547.64 547.70 547.69 547.77 546.23 546.00 545.89 545.68 545.45 545.45 545.24 545.39 545.67 546.14 546.53 547.05
DIST.PARZIALI TERRENO	1.92 2.47 1.17 0.87 0.68 4.03 4.74 3.62 1.96 1.90 1.94 0.46 1.41 4.71 5.59 11.87 9.63 10.37
QUOTE PROGETTO	545.27 544.82 544.82 544.82 545.12 544.48 544.55 544.62 545.26 545.11 545.31 545.31 545.11 545.11 545.39 545.97 545.69 545.69 545.89 545.69 545.84 545.20 545.13 545.06 545.70 545.40 545.40 545.85
DIST.PARZIALI PROGETTO	0.75 3.50 3.50 1.60 25.00 1.60 3.50 3.50 0.75

COMMITTENTE: RFI RETE FERROVIARIA ITALIANA — GRUPPO FERROVIE DELLO STATO ITALIANE

PROGETTAZIONE: ITALFERR — GRUPPO FERROVIE DELLO STATO ITALIANE

INFRASTRUTTURE FERROVIARIE STRATEGICHE DEFINITE DALLA LEGGE OBIETTIVO N. 443/01 e s.m.i

Progetto cofinanziato dalla Unione Europea
CUP: J94F04000020001

U.O. INFRASTRUTTURE NORD

PROGETTO DEFINITIVO

ASSE FERROVIARIO MONACO - VERONA

ACCESSO SUD ALLA GALLERIA DI BASE DEL BRENNERO QUADRUPLICAMENTO DELLA LINEA FORTEZZA - VERONA

LOTTO 1: FORTEZZA - PONTE GARDENA

VIABILITA' IMBOCCO SCALERES SUD E ROTATORIA SU SS12
Sezioni trasversali stradali caratteristiche

SCALA : 1:200

COMMESSA	LOTTO	FASE	ENTE	TIPO DOC.	OPERA/DISCIPLINA	PROGR.	REV.
IBL1	1A	D	26	W9	NV0530	001	B

Revis.	Descrizione	Redatto	Data	Verificato	Data	Approvato	Data	Autorizzato / Data
A	Emissione per ottemperanza prescrizioni	F. Serrau	Ott. 2017	A. Frilli	Ott. 2017	C. Mazzocchi	Ott. 2017	F. Sacchi Feb. 2018
B	Emissione per ottemperanza prescrizioni	F. Serrau	Feb. 2018	A. Frilli	Feb. 2018	C. Mazzocchi	Feb. 2018	

File: IBL11AD26W9NV0530001B.DWG | Aggiorna elaborato: IBL11AD26W9NV0530001A | n. Elab.: