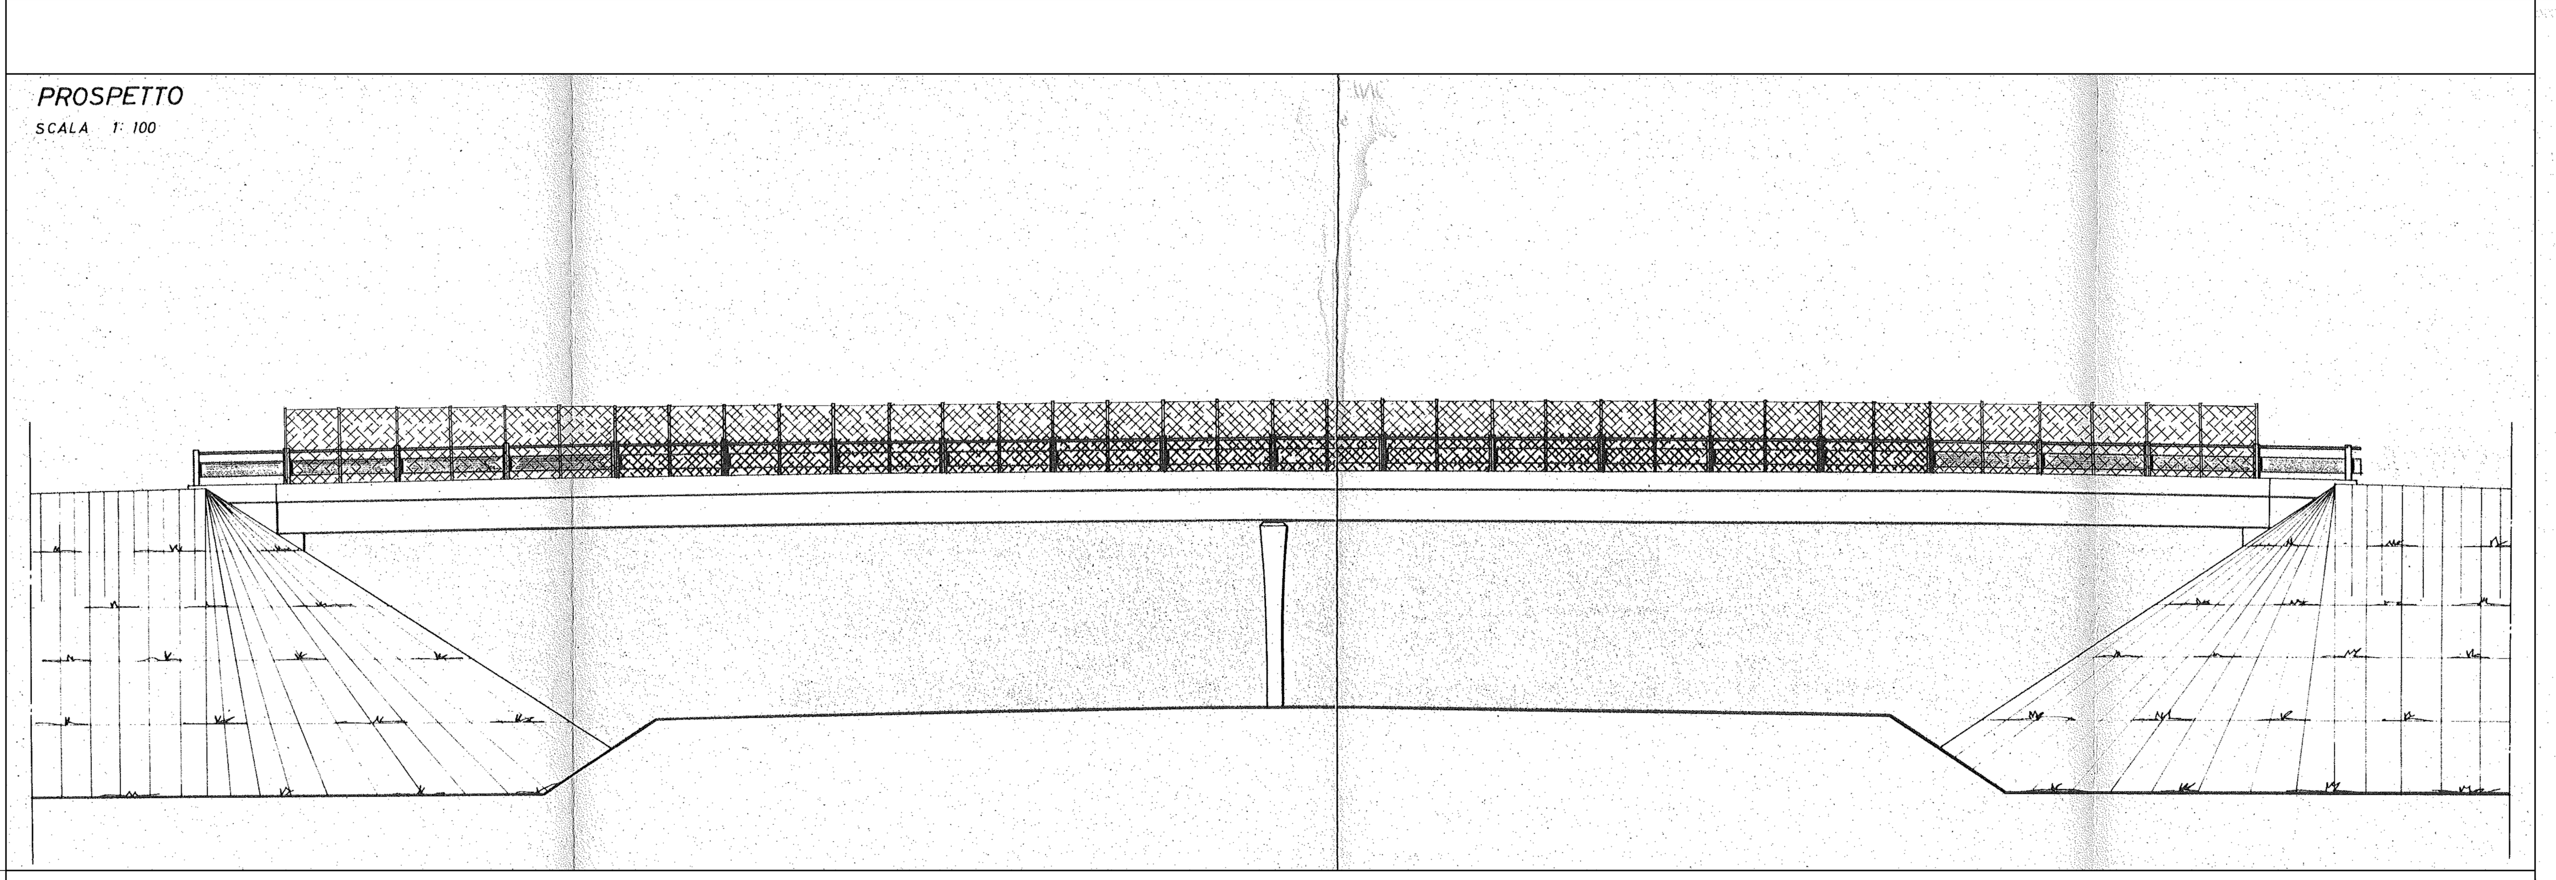

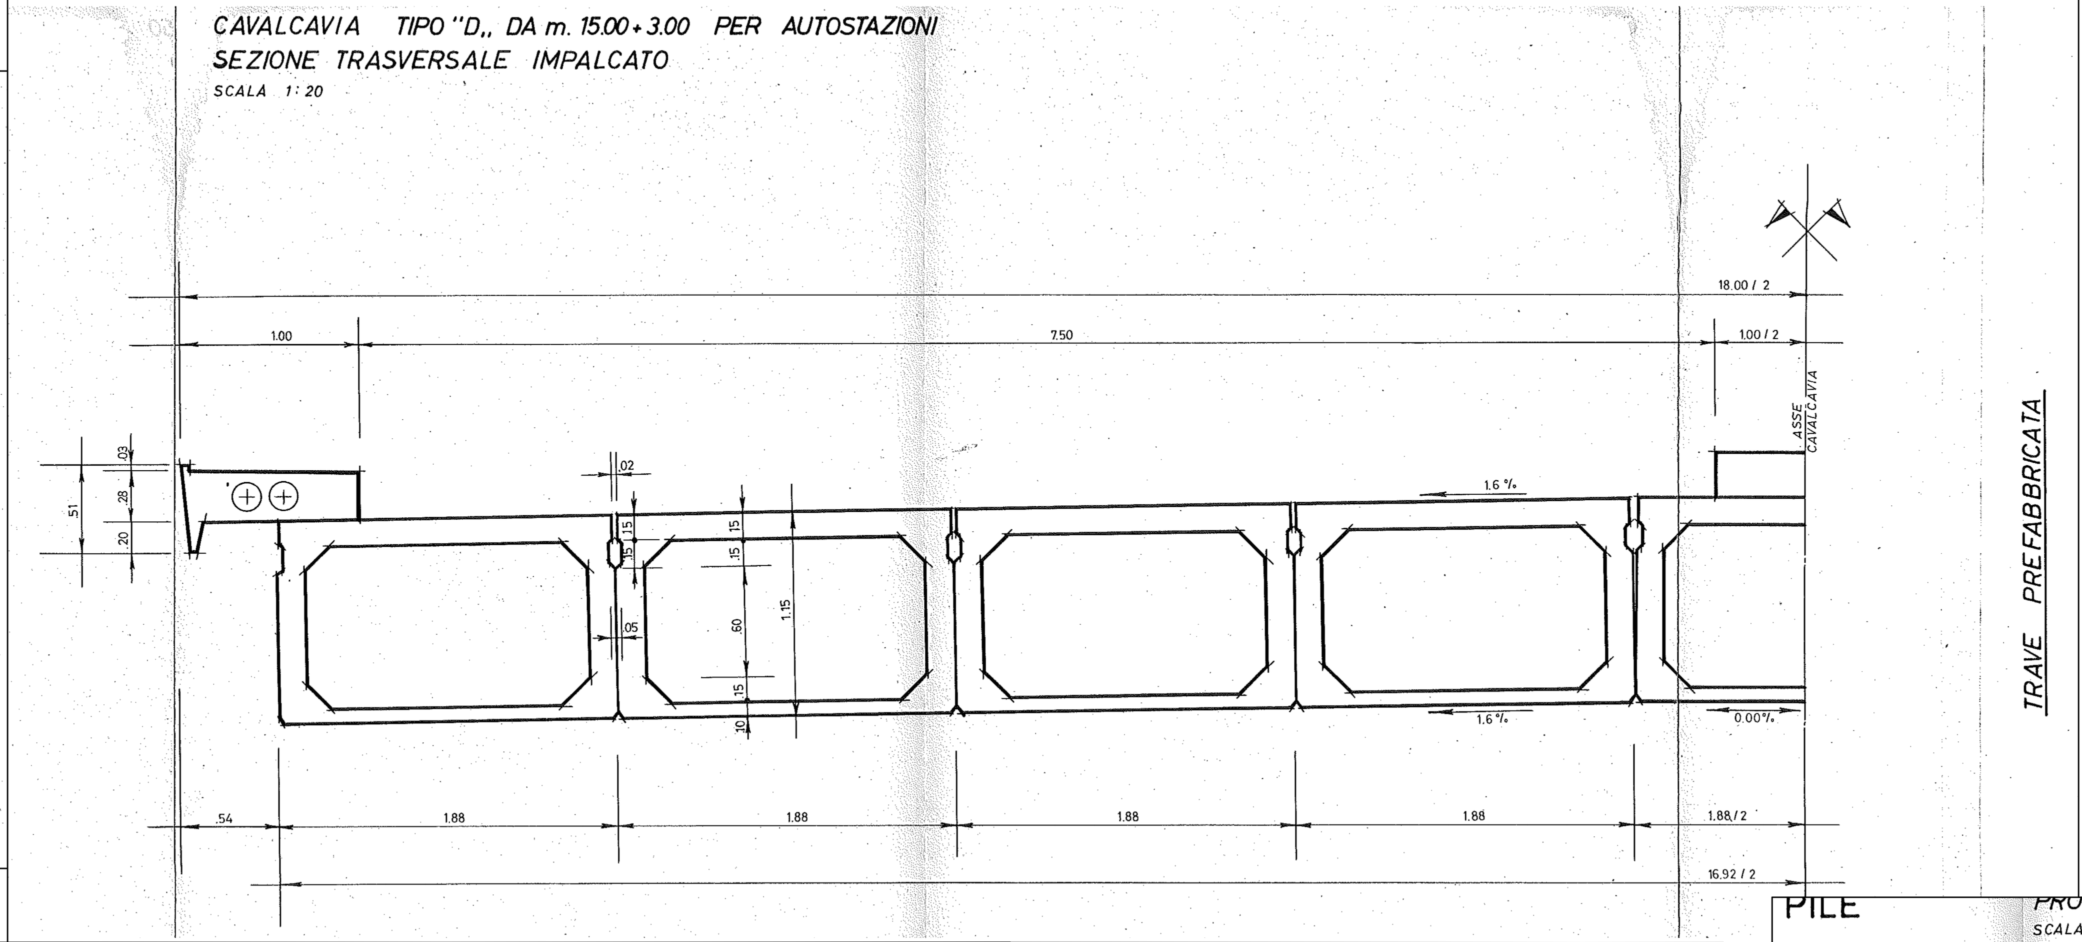

N.B.
Disegni forniti da C.A.V.
Stralcio elaborati:
Cavalcavia Tipo "A", (1.00+6.00+1.00) Disegno generale - Pile - Spalle [disegno 0298/5466]
Cavalcavia Tipo "A"-"B"-"C"-"D", Impalcati e particolari costruttivi [disegno 0298/5472]

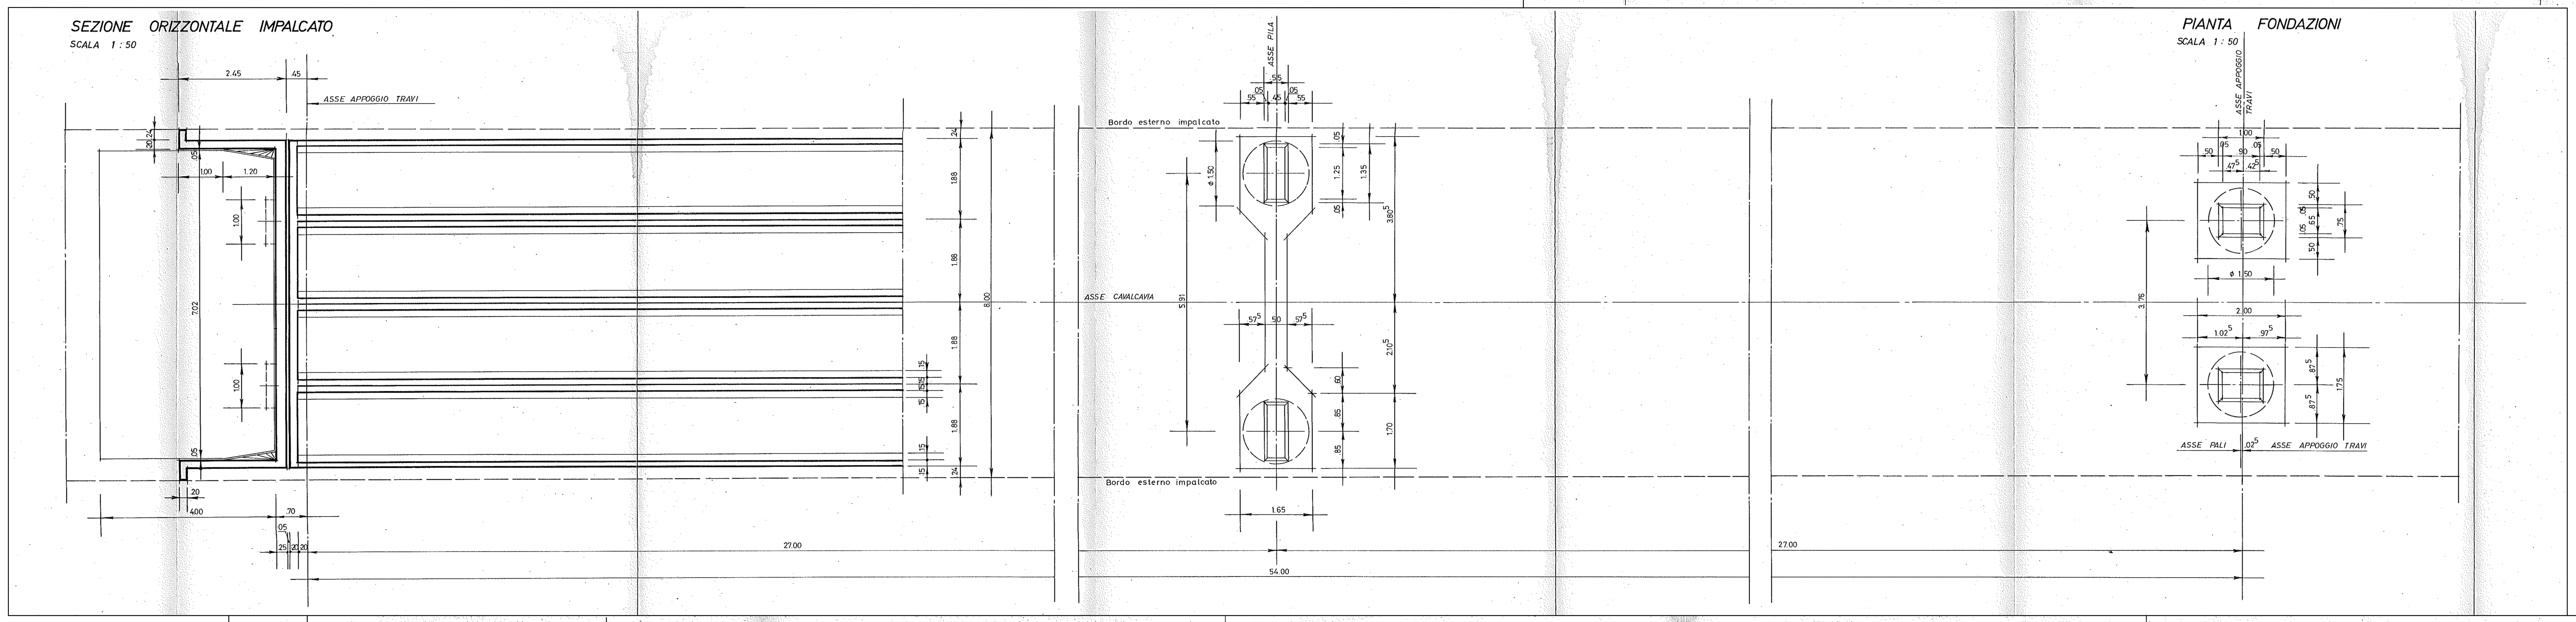

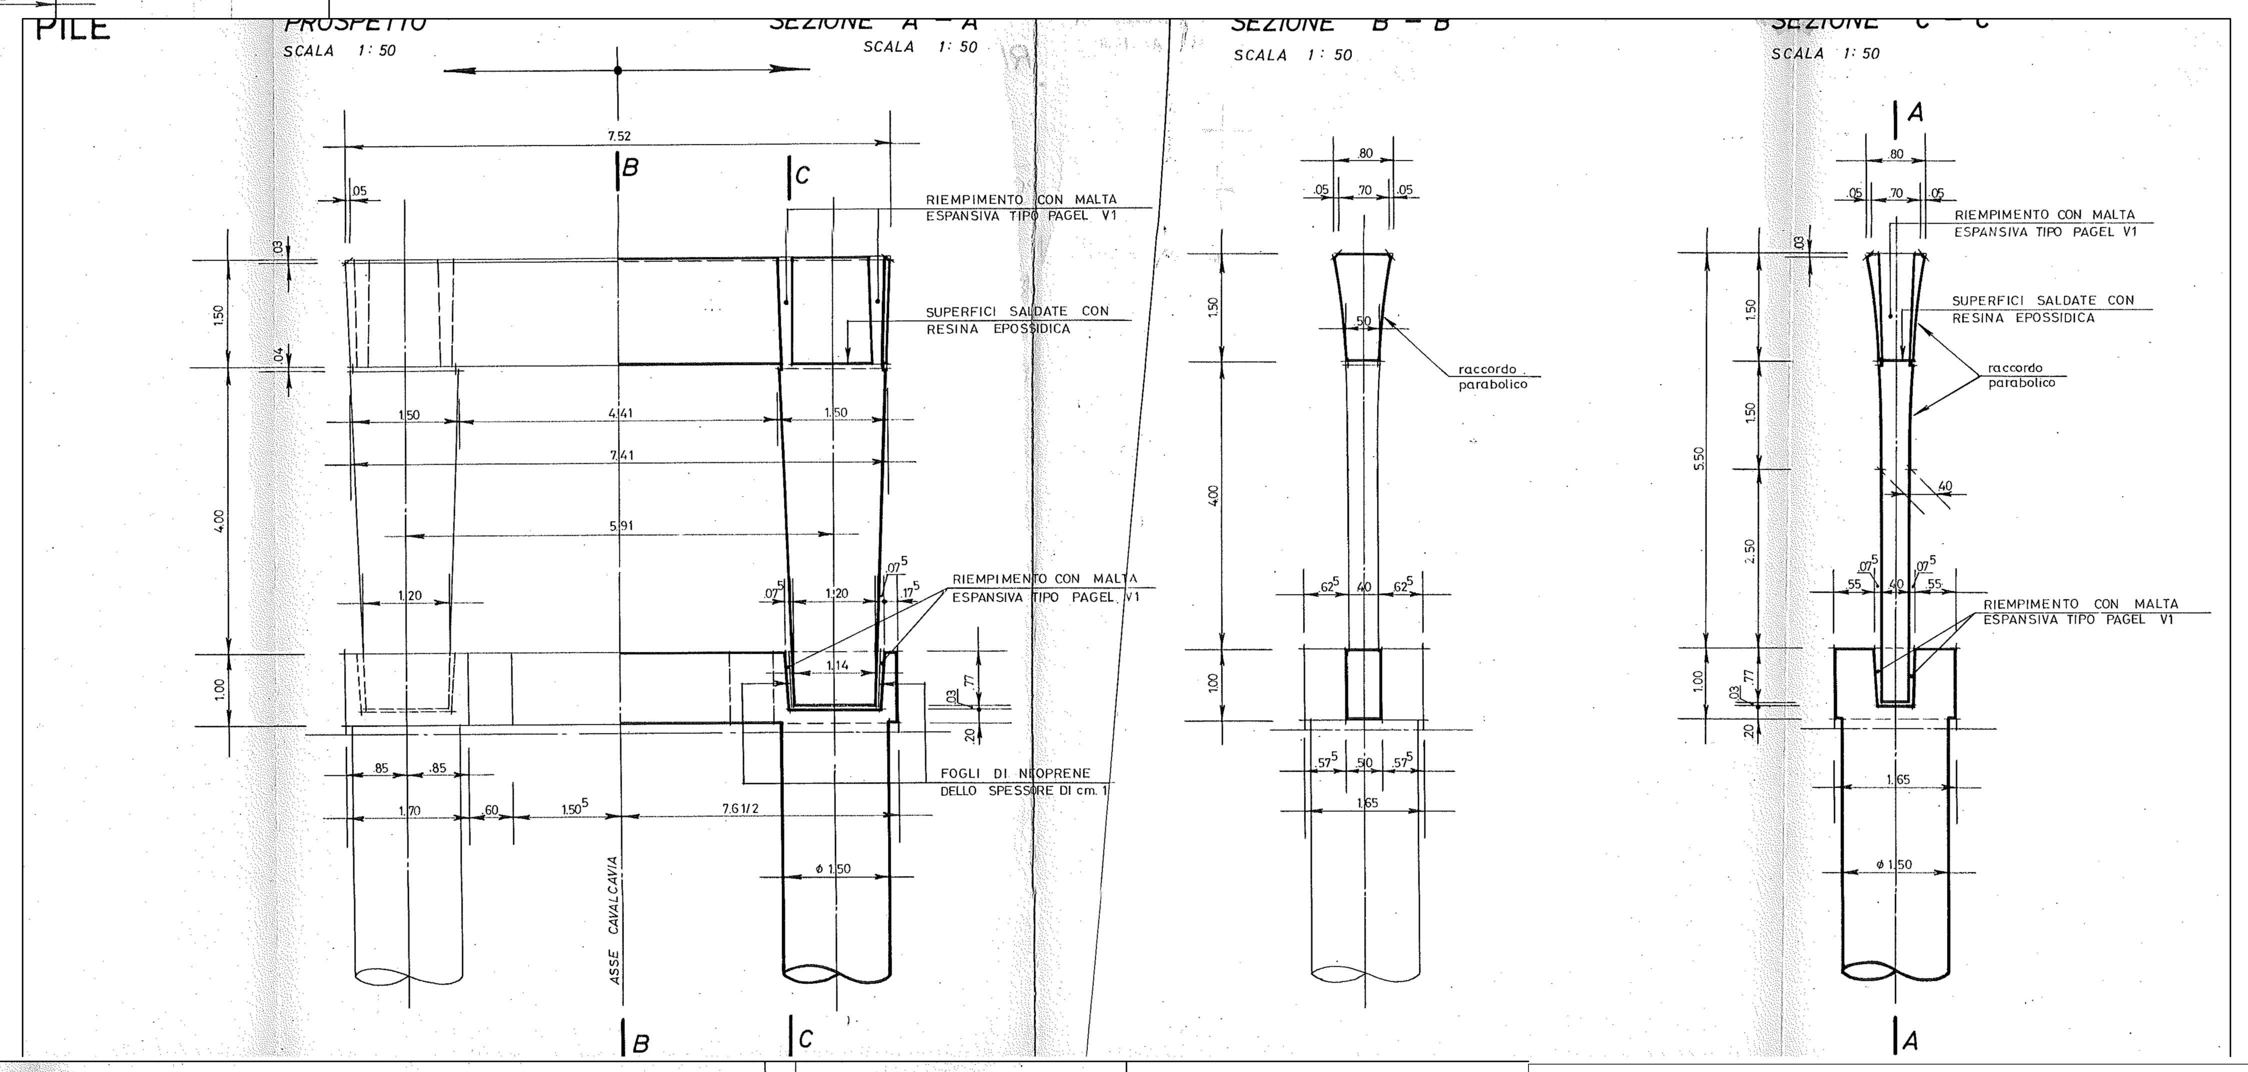

SCALA GRAFICA 1:20
0cm 20 40 60 80 100cm

SCALA GRAFICA 1:50
0cm 0.5 1.0 1.5 2.0 2.5m

SCALA GRAFICA 1:100
0cm 1 2 3 4 5m

CONCESSIONI AUTOSTRADALI VENETE S.P.A.

OPERE DI RADDOPPIO DELLA RAMPA DI USCITA DALLA DIREZIONE A4 MILANO ALLA STAZIONE AUTOSTRADALE DI PADOVA EST

PROGETTO DI FATTIBILITA' TECNICA ED ECONOMICA
- AGGIORNAMENTO -

Estratto progetto strutturale originale del 23-01-1976

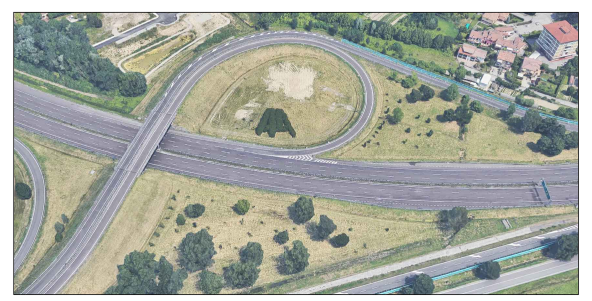

DGI
Diego Galiazzo Ingegneria
Via de Regnier 13 - 35128 PADOVA
e-mail: diego.galiazzo.sti@gmail.com

Progettista: ing. Diego Galiazzo
con: ing. Adele Cericola

ORDINE DELLA PROVINCIA DI PADOVA
Ing. DIEGO GALIAZZO
N. 3247

DATA	REV.	NOME FILE	DESCRIZIONE DELLA MODIFICA	REDATTO	CONTROLLATO	APPROVATO
29/10/2018	0	DG18001D007P0_STR_SDF	PRIMA EMISSIONE	ing. Adele Cericola	ing. Diego Galiazzo	ing. Diego Galiazzo

SCALA:	Varie	FORMATO: A0a	Elaborato n°	D007
DATA:	Settembre 2018	COD. COMMESSA: DG-18001-P0		