




PIANTA - scala 1:200

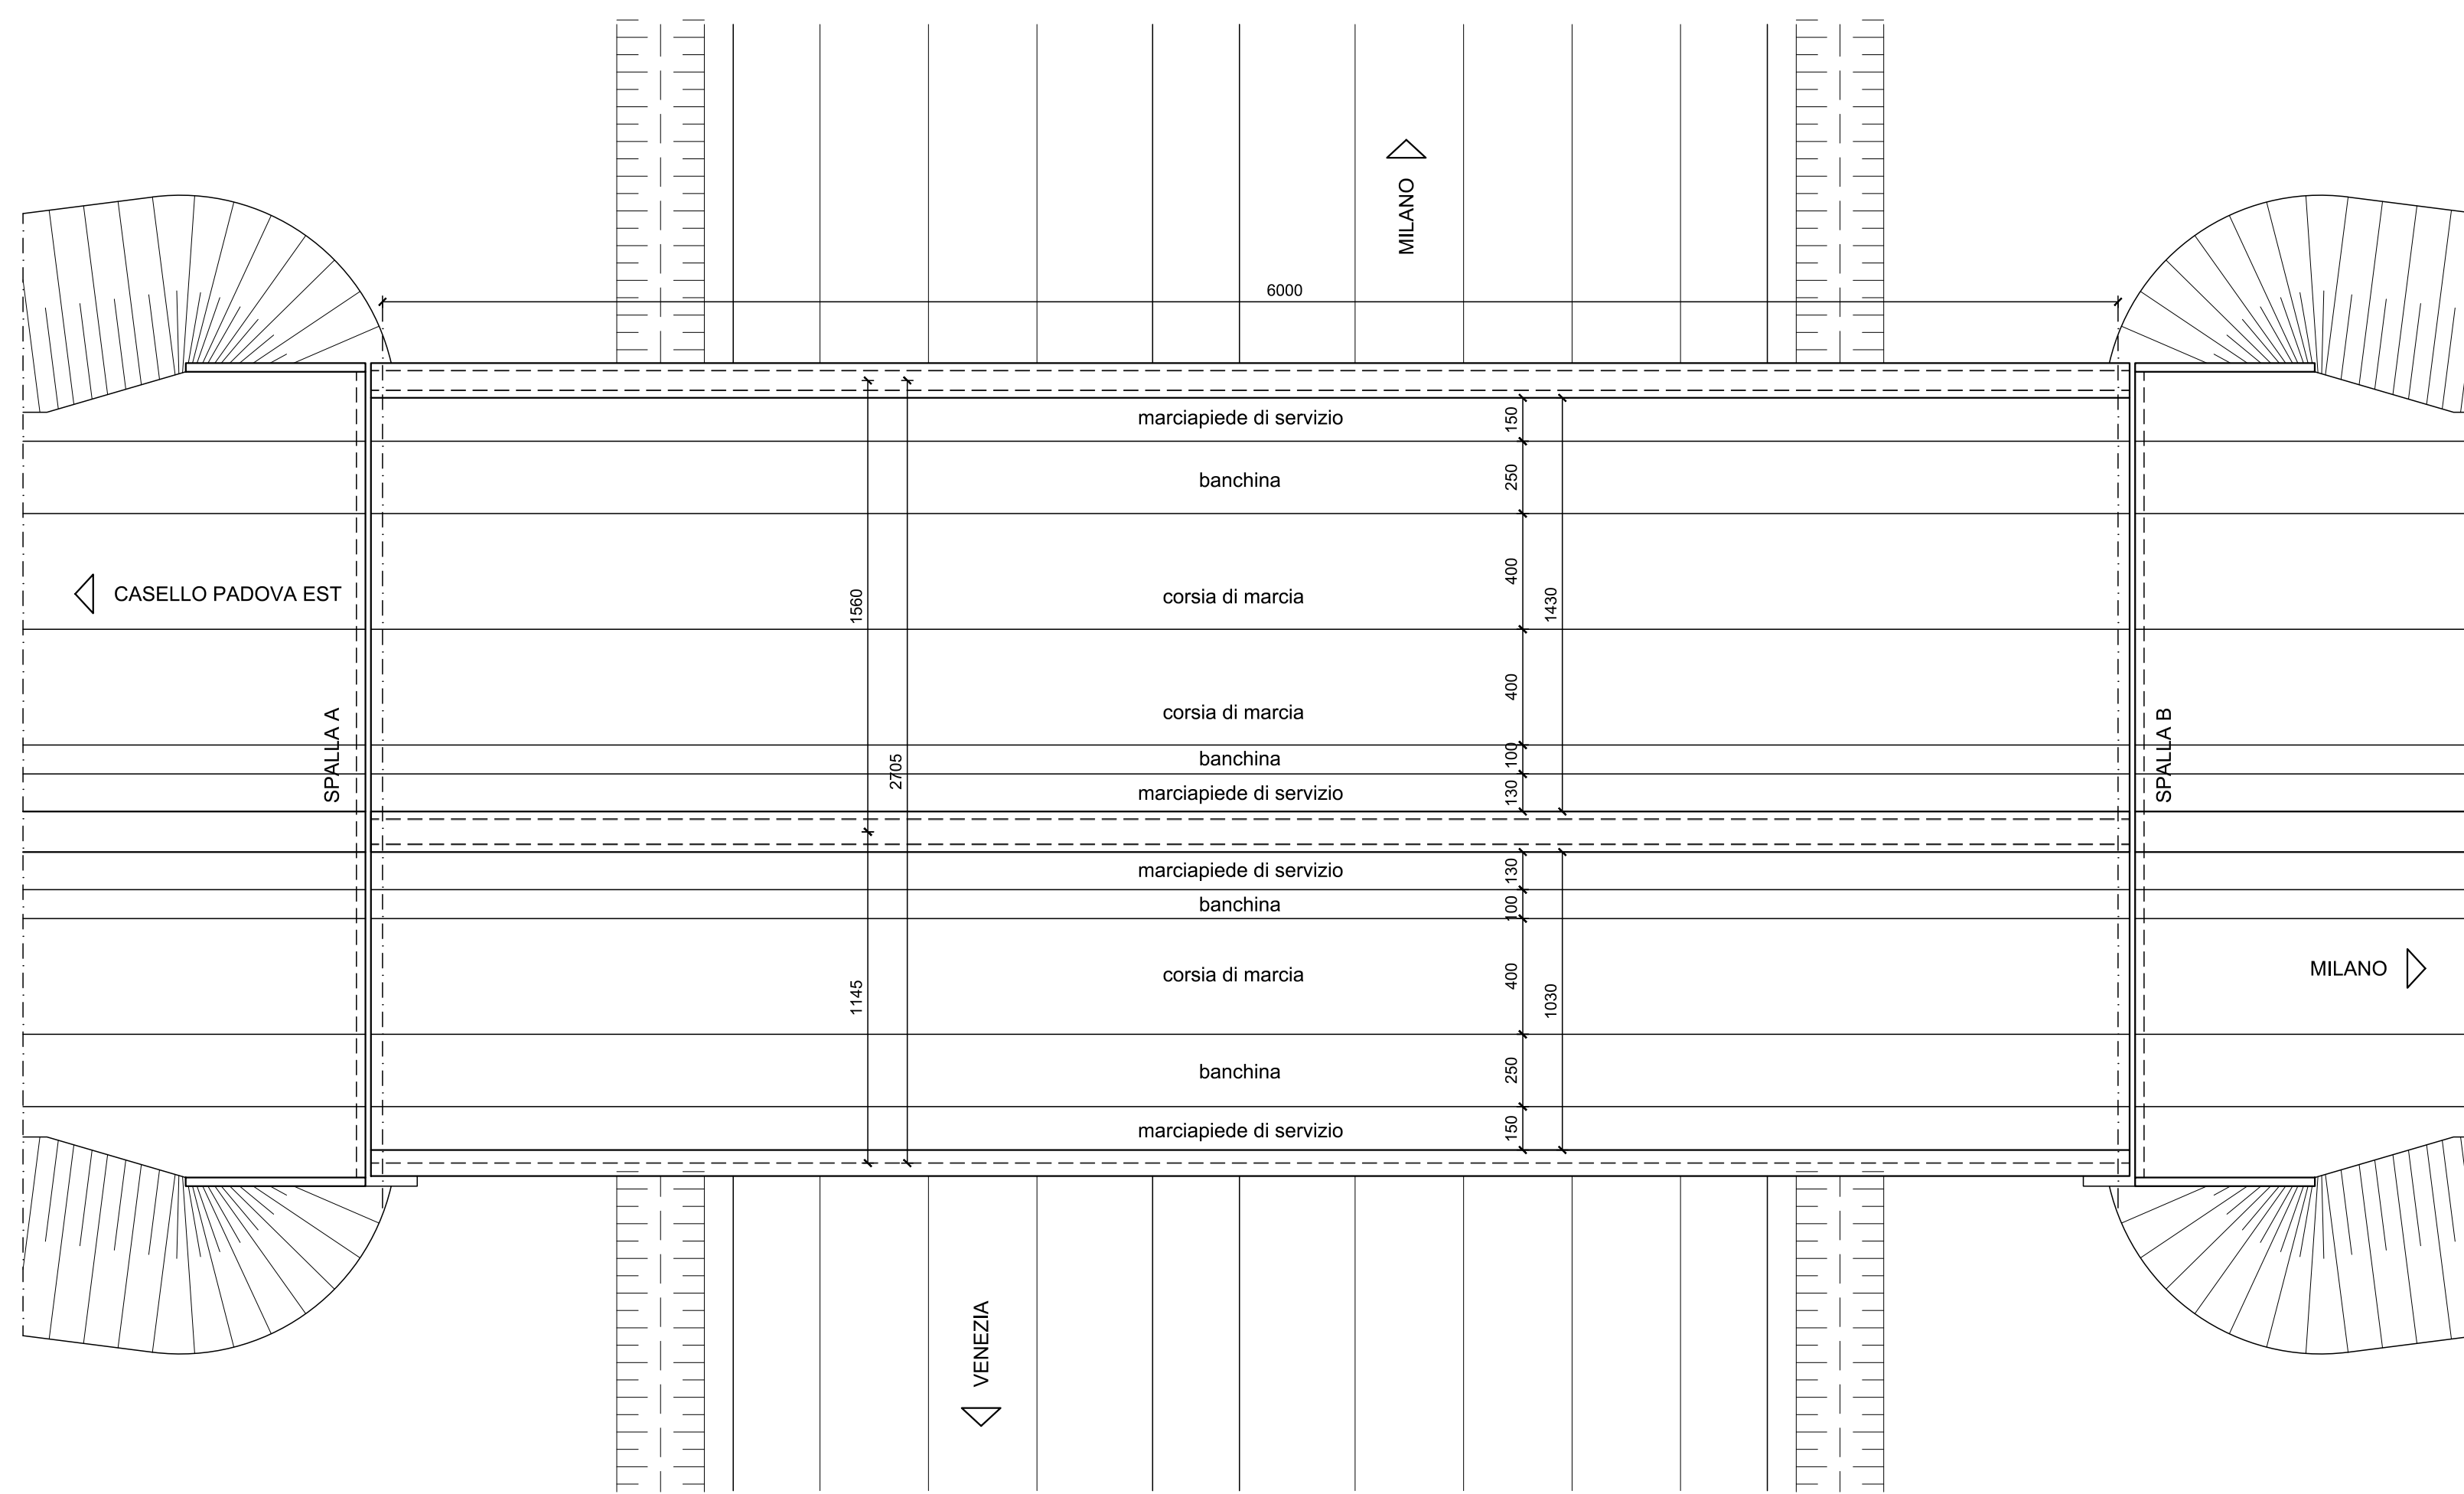


SEZIONE TRASVERSALE IN MEZZERIA - scala 1:100

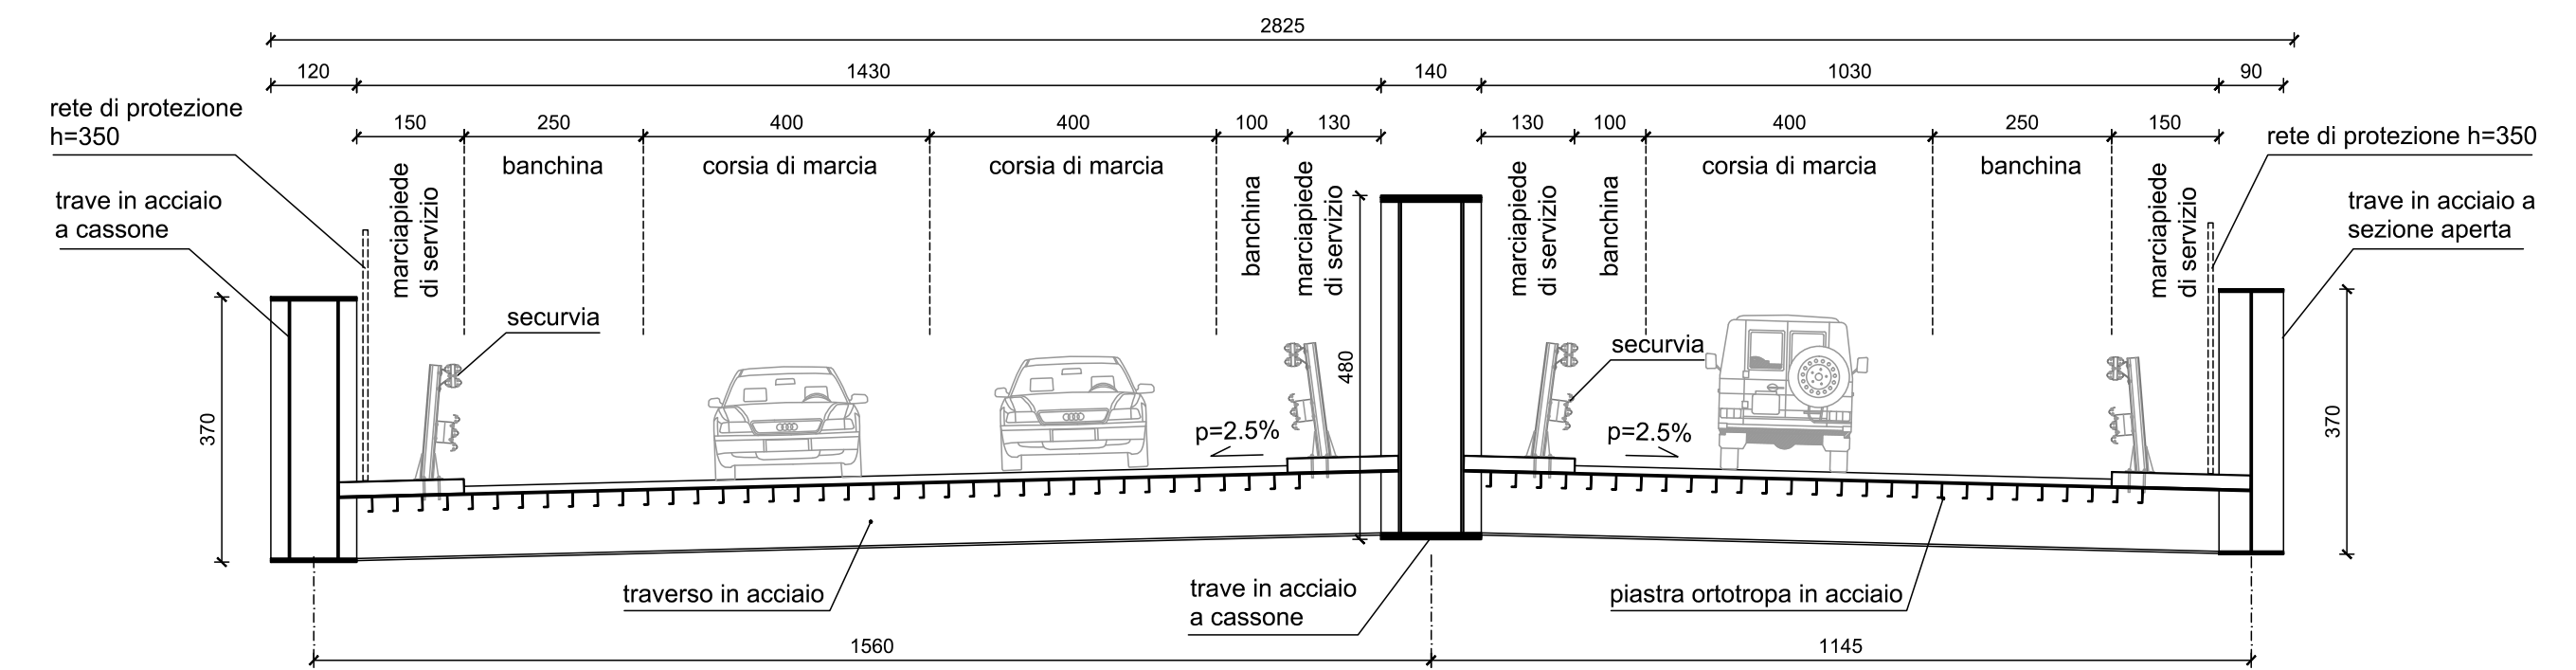

PROSPETTO EST - scala 1:200

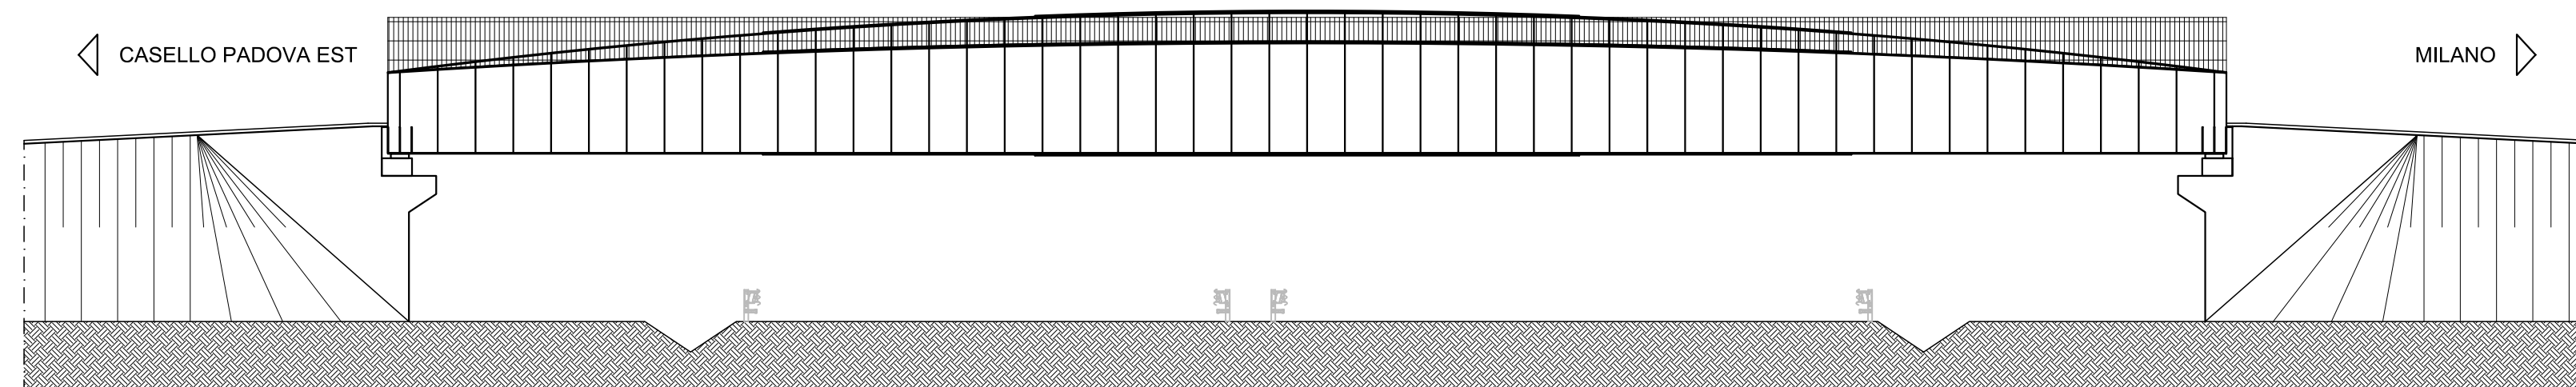

PROSPETTO OVEST - scala 1:200

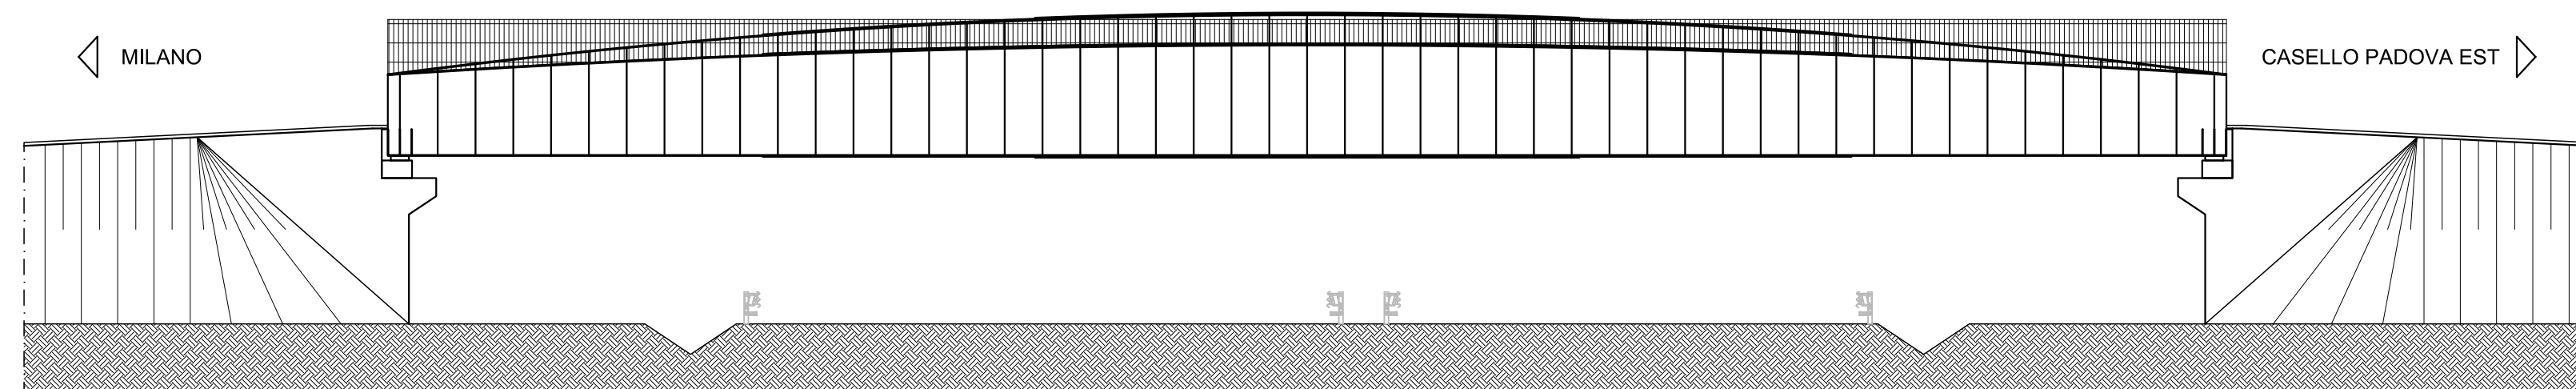


 CONCESSIONI AUTOSTRADALI VENETE S.P.A.


OPERE DI RADDOPPIO DELLA RAMPA DI USCITA DALLA DIREZIONE A4 MILANO ALLA STAZIONE AUTOSTRADELE DI PADOVA EST

PROGETTO DI FATTIBILITA' TECNICA ED ECONOMICA - AGGIORNAMENTO -

Progetto strutturale - Pianta e prospetti impalcato

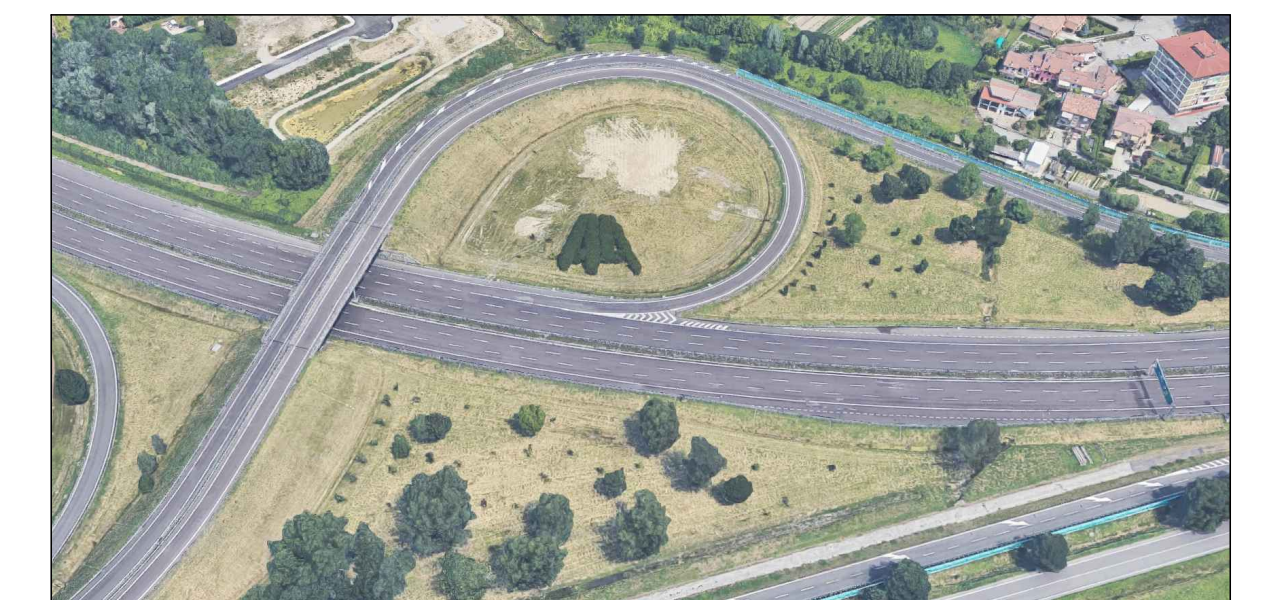

 Diego Gallazzo Ingegneria
Via de Regnier 13 - 35128 PADOVA
e-mail: diego.gallazzo.sti@gmail.com

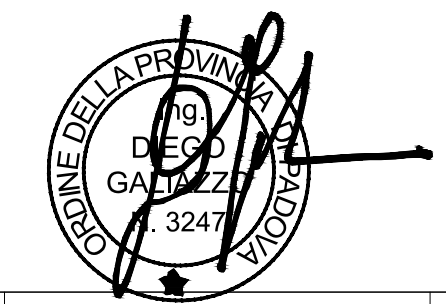

Progettista: ing. Diego Gallazzo
con: ing. Adele Cericola

DATA	REV.	NOME FILE	DESCRIZIONE DELLA MODIFICA	REDATTO	CONTROLLATO	APPROVATO
29/10/2018	0	00180010008PR_STR_PR0	PRIMA EMISSIONE	ing. Diego Gallazzo	ing. Diego Gallazzo	ing. Diego Gallazzo
SCALA: 1:100 - 1:200			FORMATO: A1	Elaborato n°		
DATA: Ottobre 2018			COD. COMMESSA: DG-18001-P0	D008		