

Rapporti tra l'area interessata e l'ambito circostante al patrimonio edilizio



cespugli di acace



abete rosso (picea abies)



canneto



figlio comune (tilia x vulgaris)




cannuccia di palude (phragmites communis)



salice (salix alba)



Analisi delle essenze esistenti nell'area di progetto

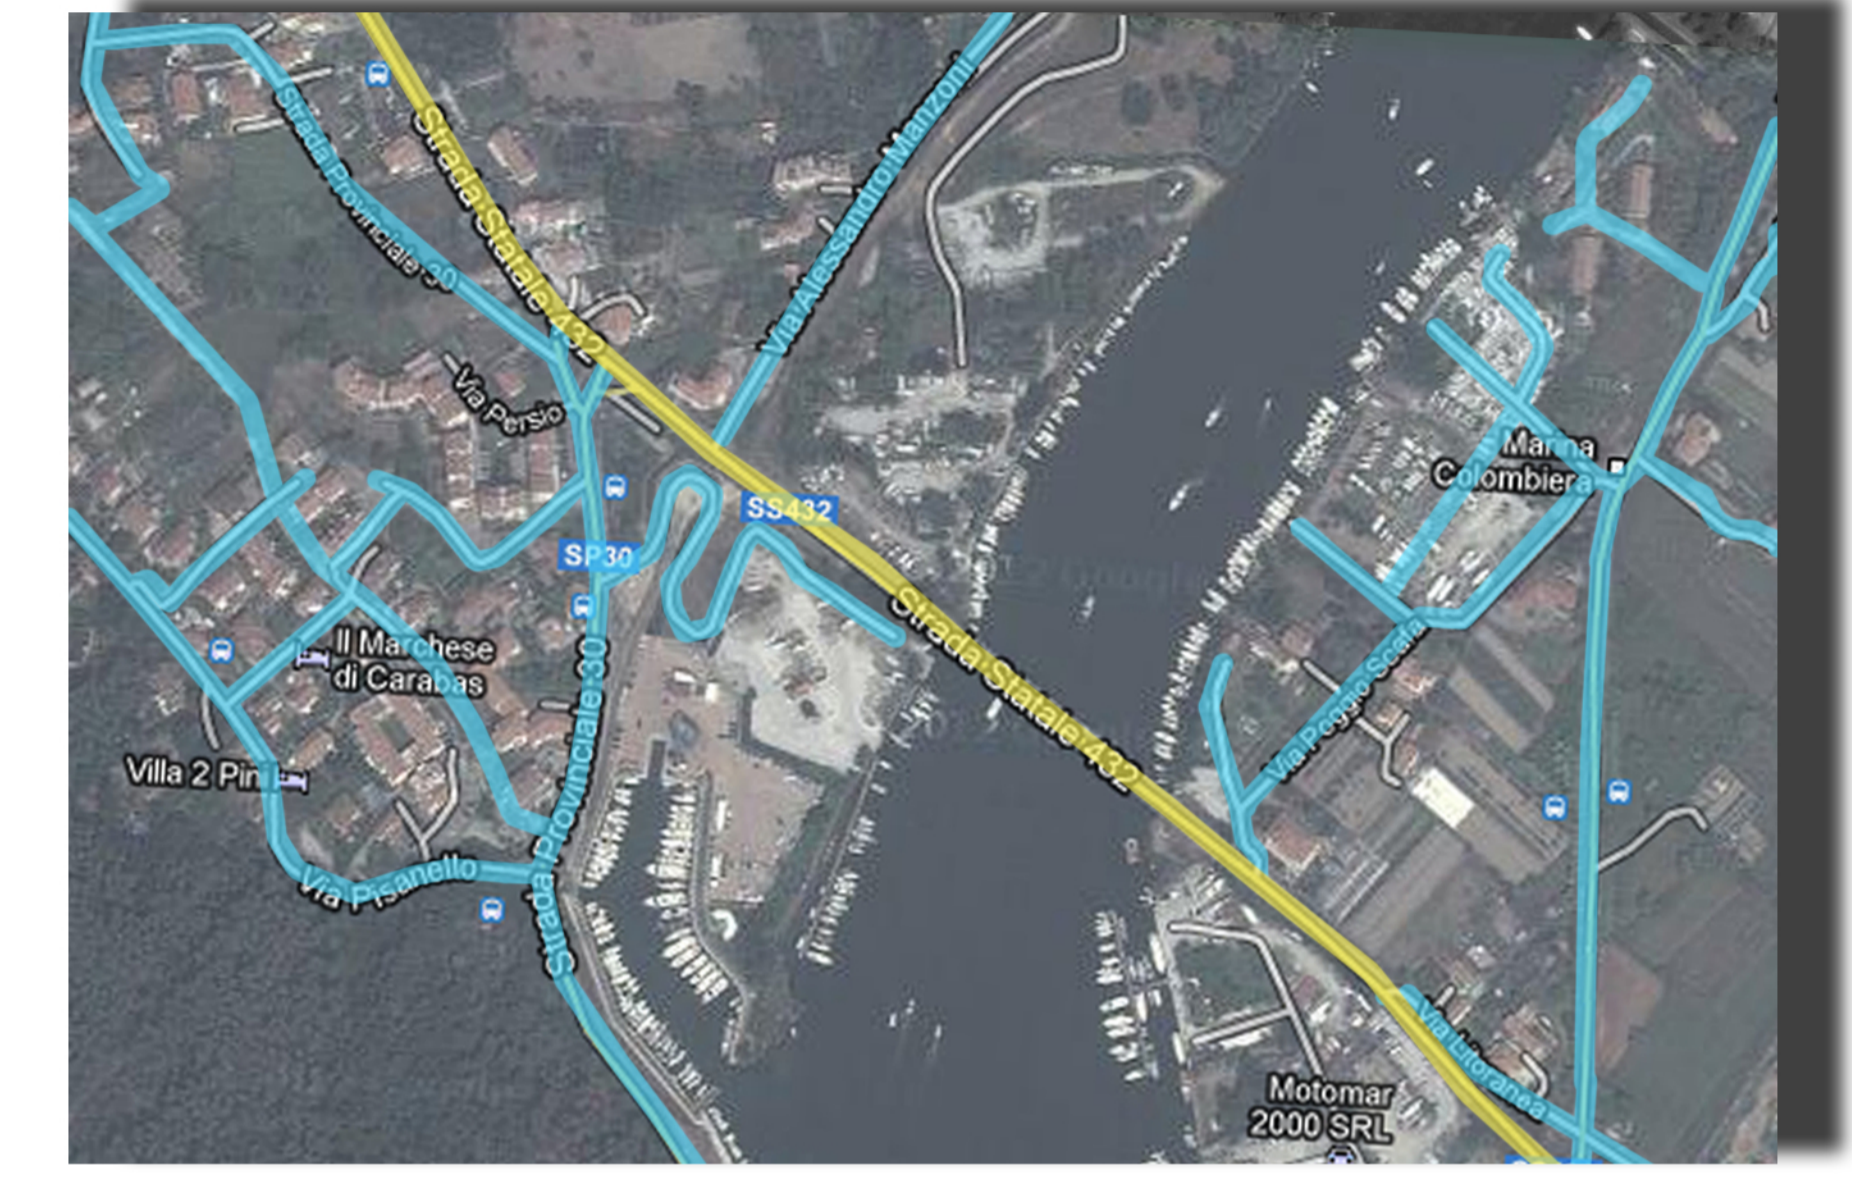

viabilità principale  
viabilità secondaria

viabilità veicolare



aree di servizio alla nautica  
locali commerciali  
edifici a 2 piani (residenziale + commerciale)  
edifici a 3 piani (residenziale + commerciale)  
aree residenziali  
residenze con almeno 3 piani + garages  
residenze monoplano + garages

tipologie dell'edificato

Parco di Montemarcello Magra  
Comune di Ameglia  
Provincia della Spezia

Proponente:  
Foce Magra srl

Progetto definitivo  
per la realizzazione di una darsena in località Fondone  
ai sensi del DPR 509/97

TAV. 1

Analisi stato di fatto territoriale

Progettisti:  
Ing. Marco Telara  
WA Studio Associato di Ingegneria e Architettura  
Via Mutini, 19 - 54033 Marina di Carrara (MS)  
Tel./Fax (+39) 0585.785152 - Cell. 348.8808038

Foce del Magra

FATTORIA DELL'ARCHITETTURA  
Progettazione | Urbanistica | Bioedilizia | Staged Homes

Francesco Moscatelli  
Architetto  
Via Carpena di Marinasco 4C - Loc. Cozzano La Foce - La Spezia (Italy)  
+39 344 28 81 964 +39 0187 70 44 50 - moscatellifrancesco@libero.it  
PI. 01090870114