



1



2



3




4



5



6

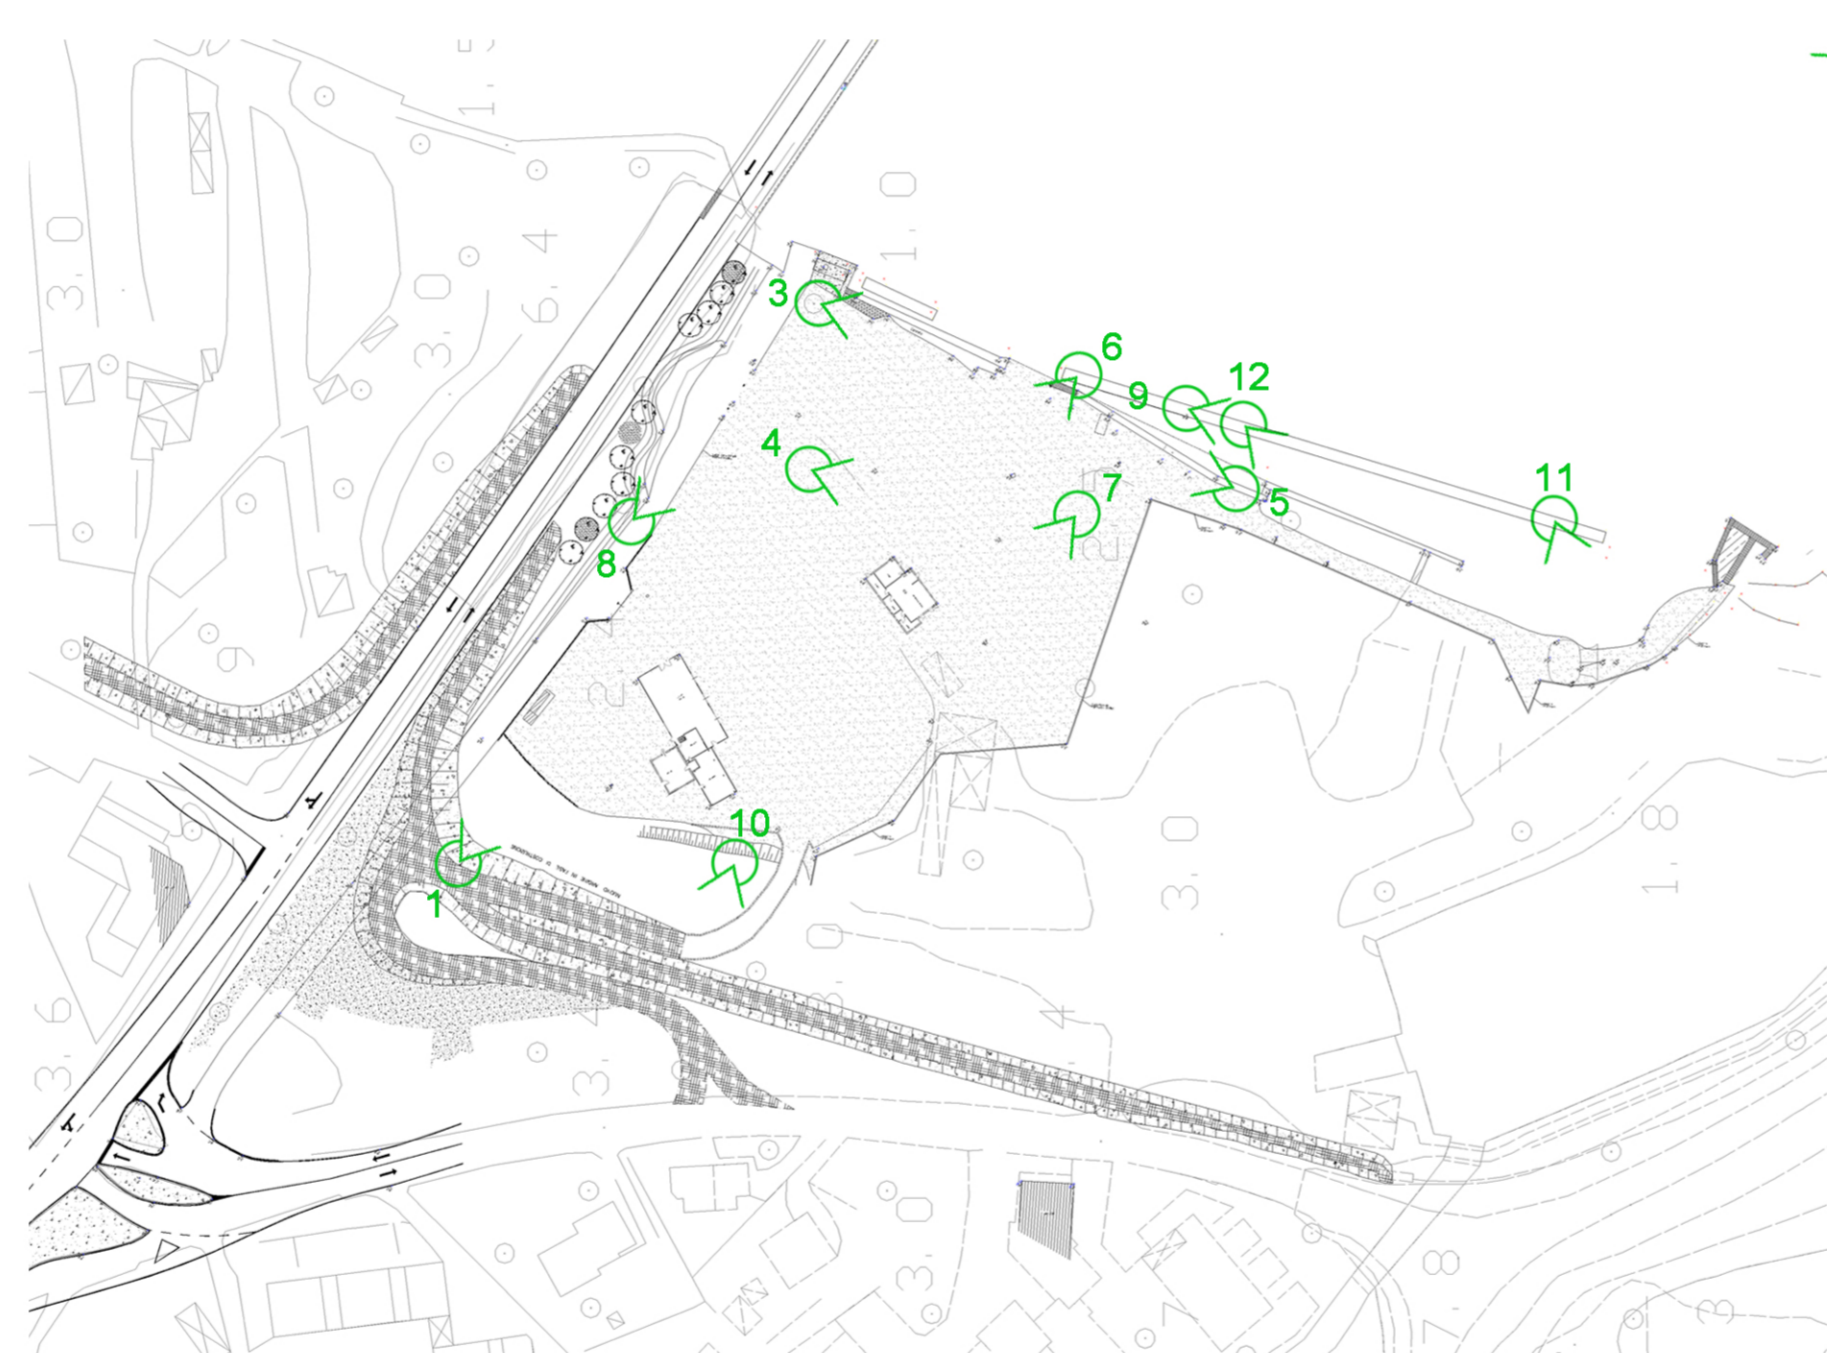

7



8

Parco di Montemarcello Magra  
 Comune di Ameglia  
 Provincia della Spezia

Proponente:  
 Foce Magra srl

Progetto definitivo  
 per la realizzazione di una darsena in località Fondone  
 ai sensi del DPR 509/97

**TAV.4**

DOCUMENTAZIONE FOTOGRAFICA



9



10



11



12

Progettisti:

**h** Ing. Marco Telara  
 I+A Studio Associato di Ingegneria e Architettura  
 Via Muttini, 19 - 54033 Marina di Carrara (MS)  
 Tel./Fax (+39) 0585.785152 - Cell. 348.8808038

**Foce del Magra**

**FATTORIA DELL'ARCHITETTURA**  
 Progettazione | Urbanistica | Bioedilizia | Staged Homes

**Francesco Moscatelli**  
 Architetto

Via Carpena di Marinasco 4C - Loc. Cozzano La Foce - La Spezia (Italy)  
 +39 344 28 81 964 • +39 0187 70 44 50 • moscatellifrancesco@libero.it  
 P.I. 01080870114