

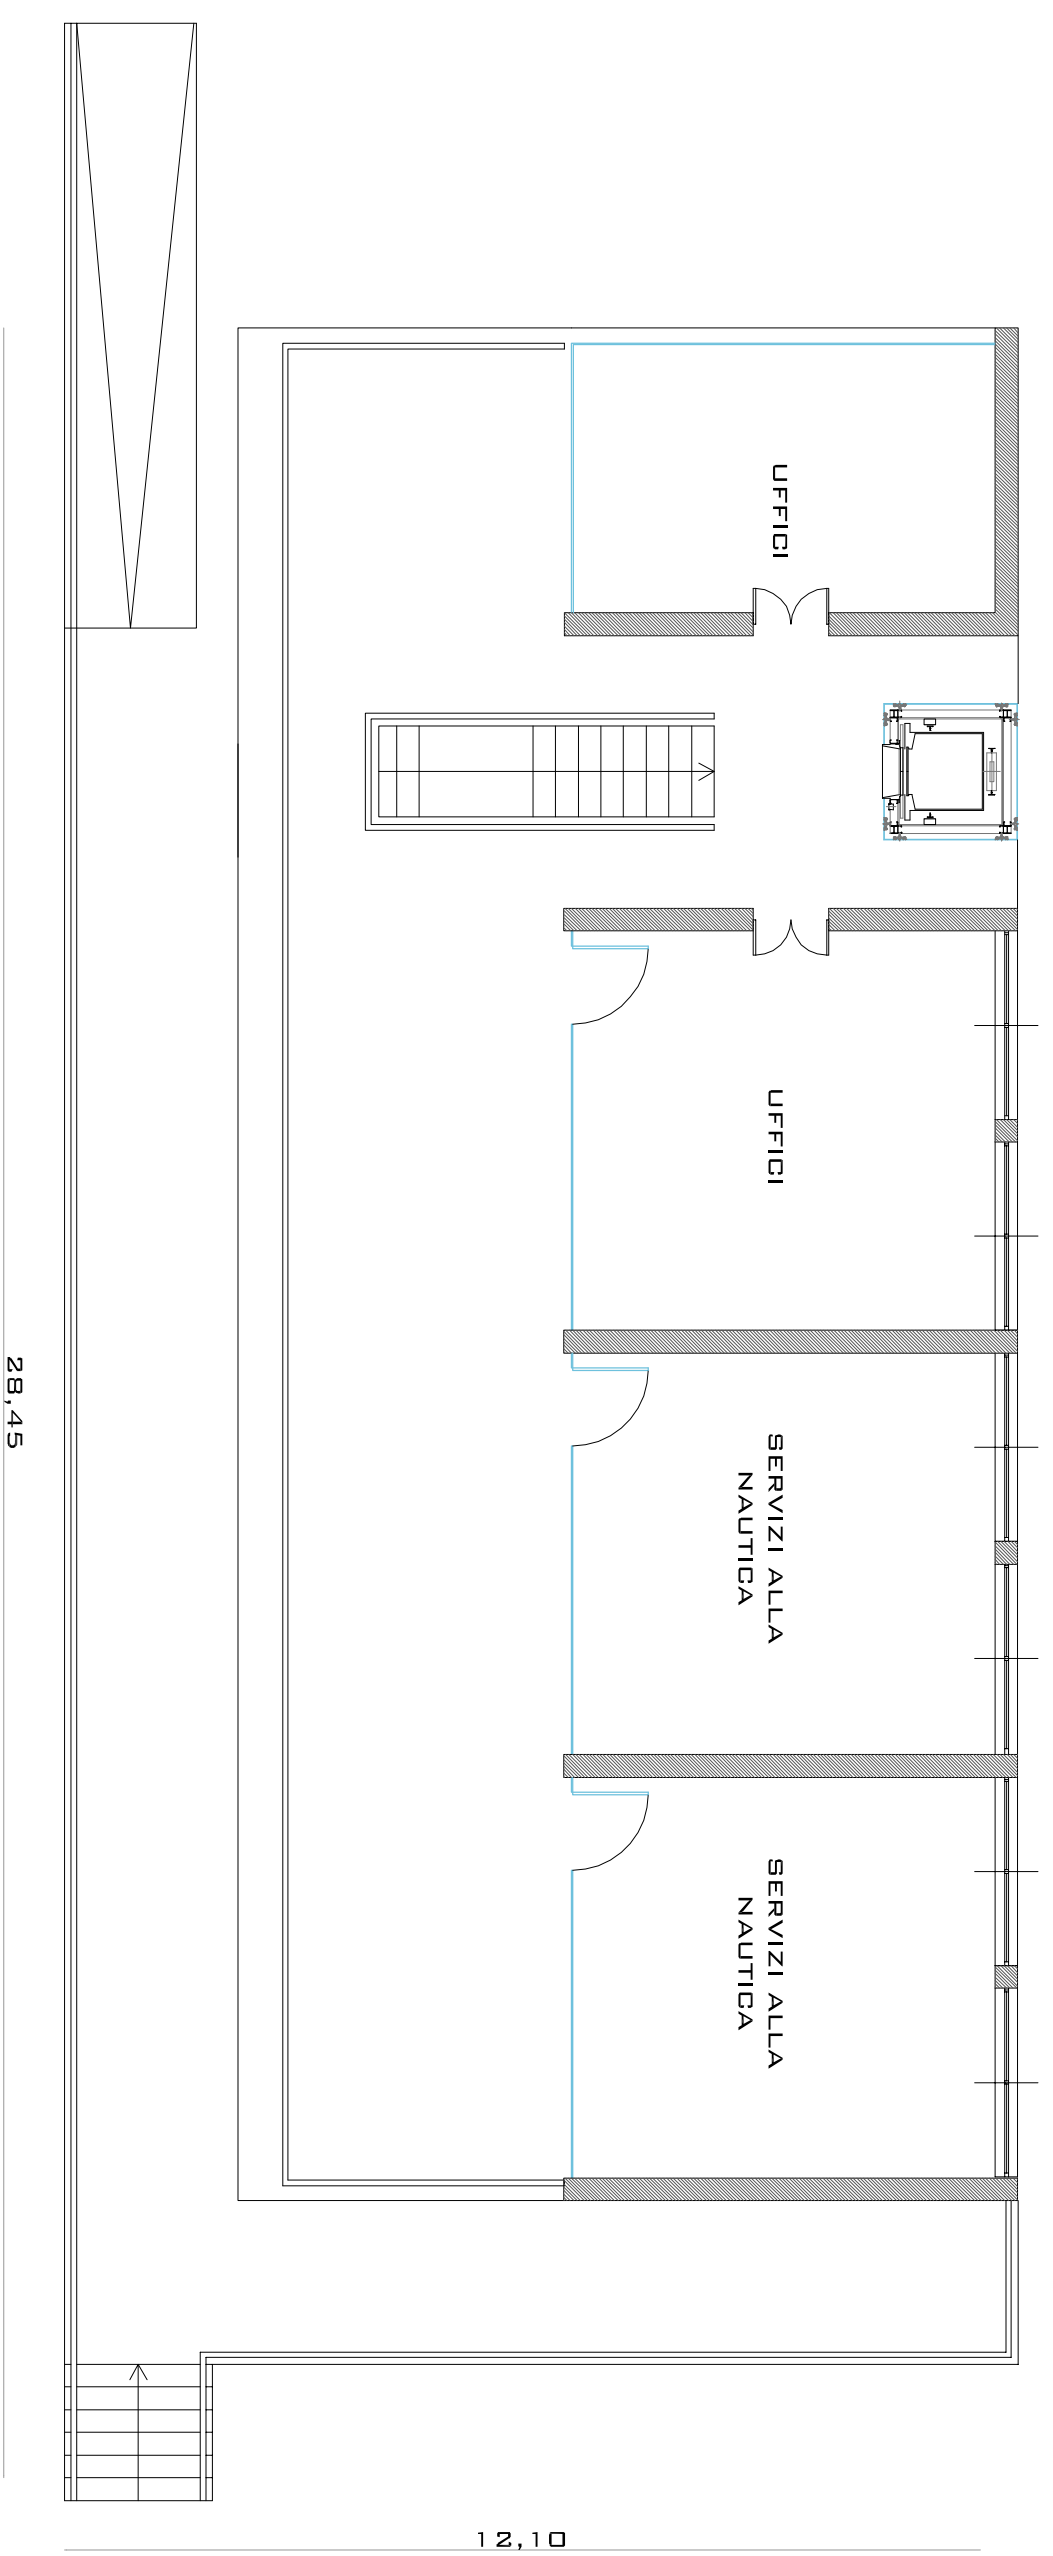
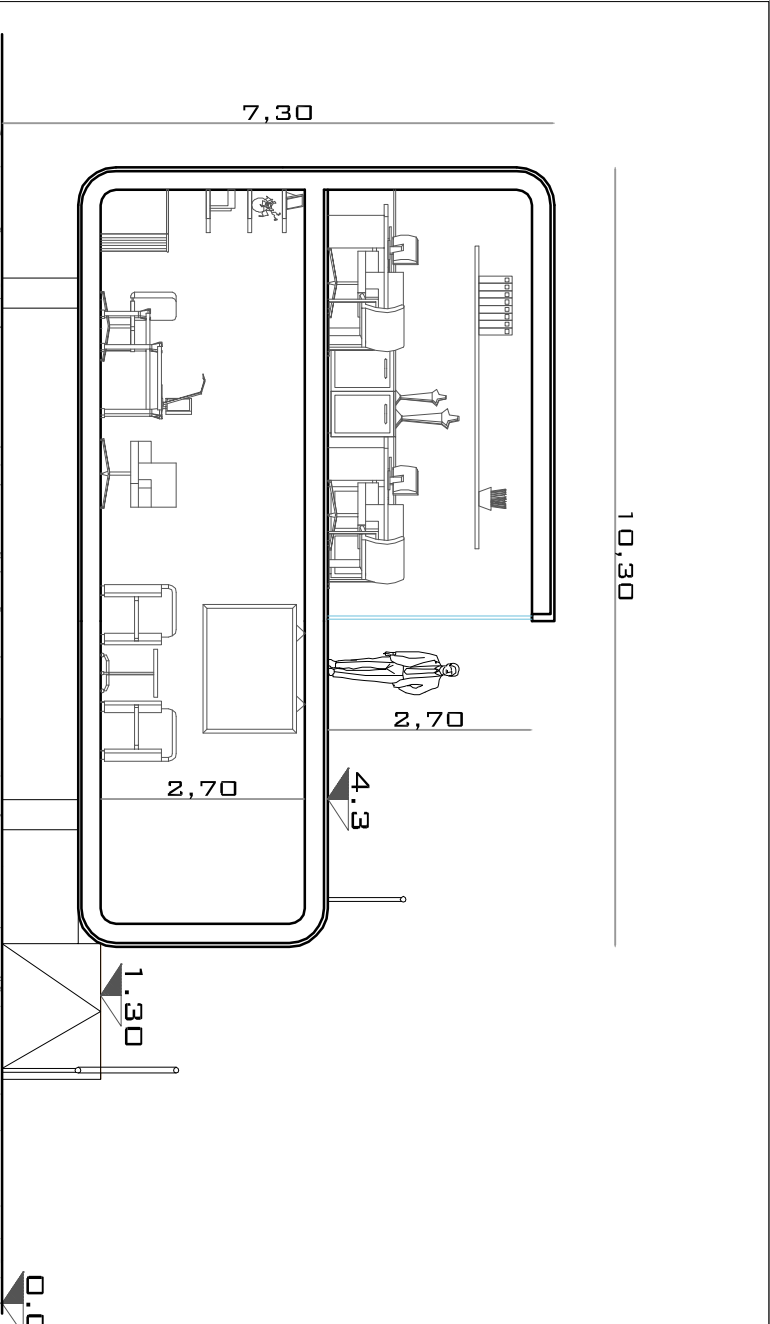
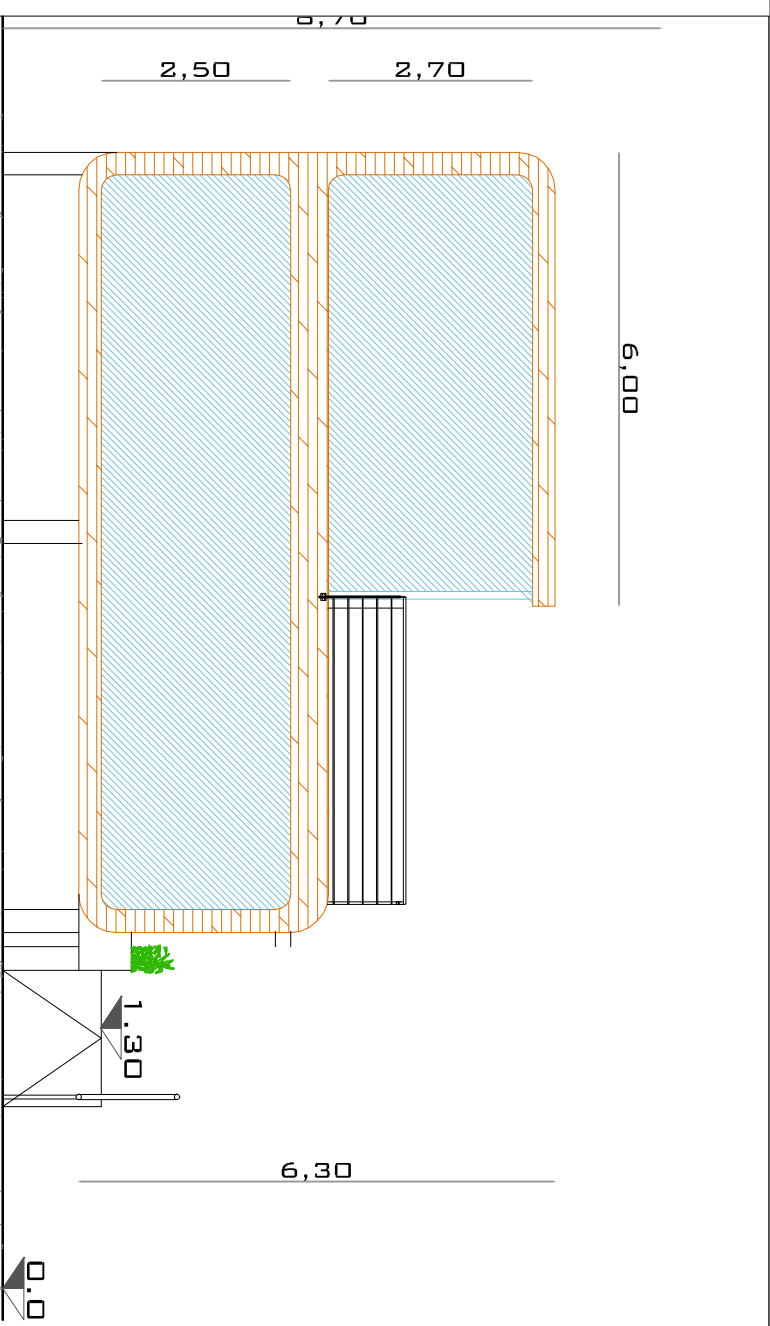


PIANTA LIVELLO +1.30

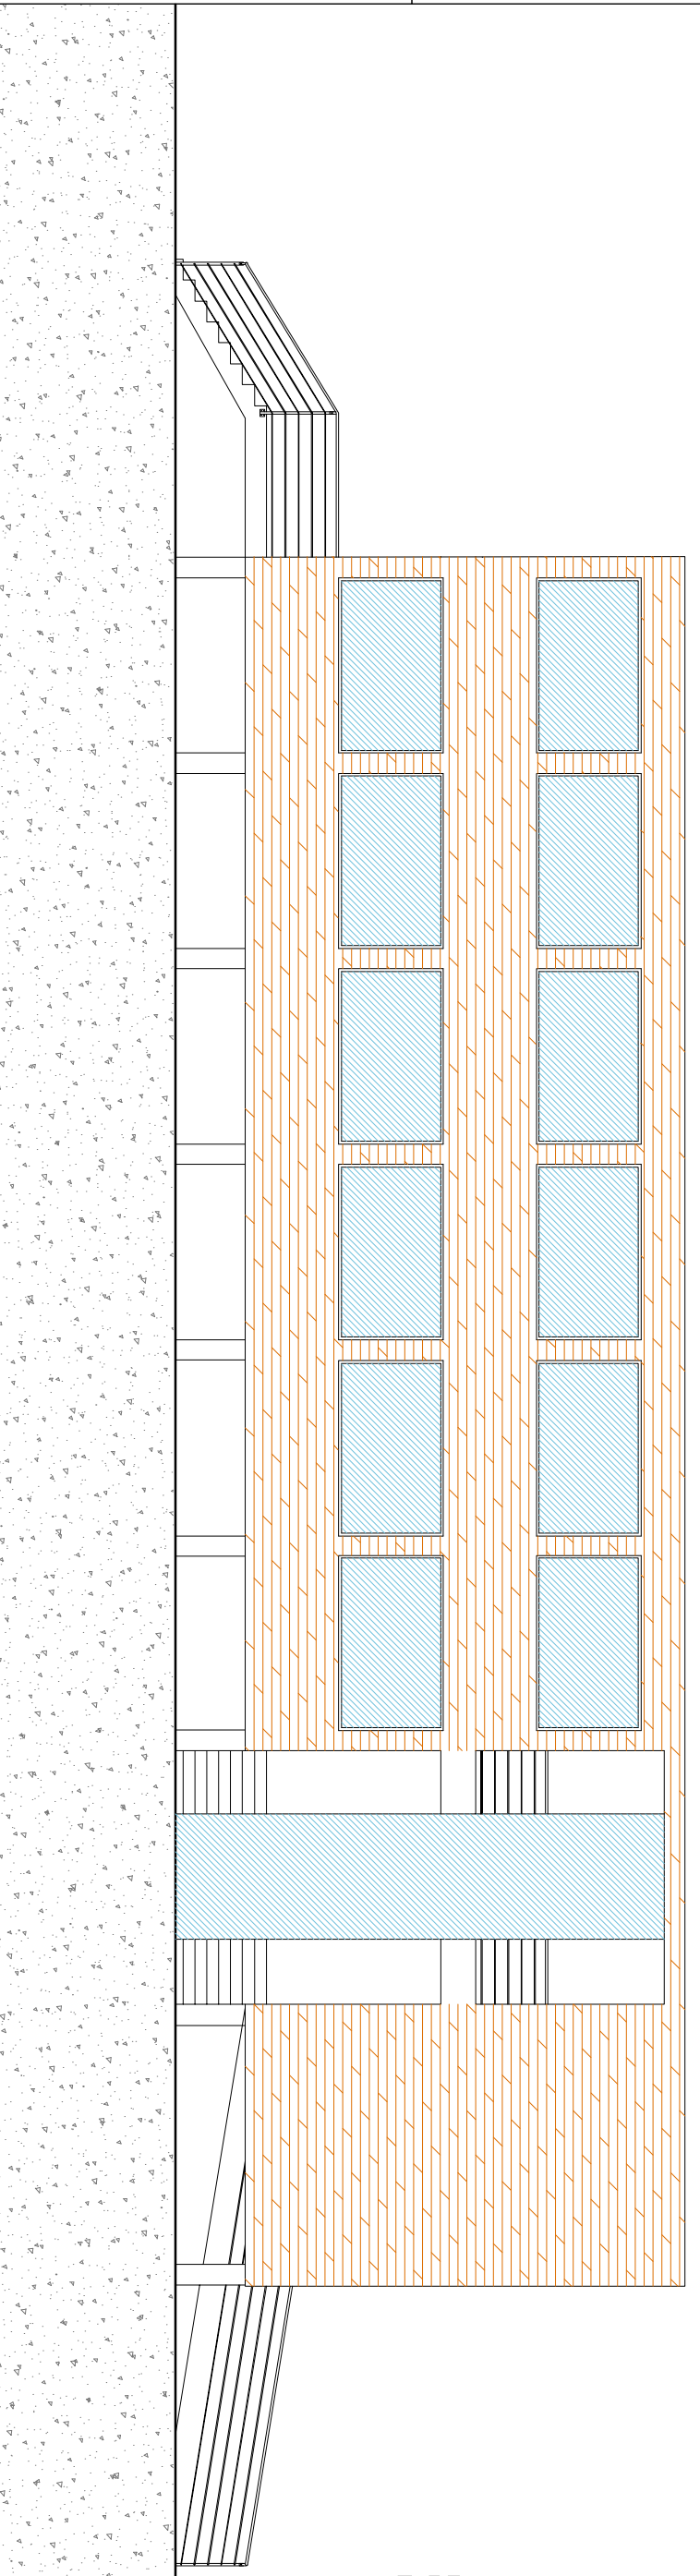

PIANTA LIVELLO +4.3

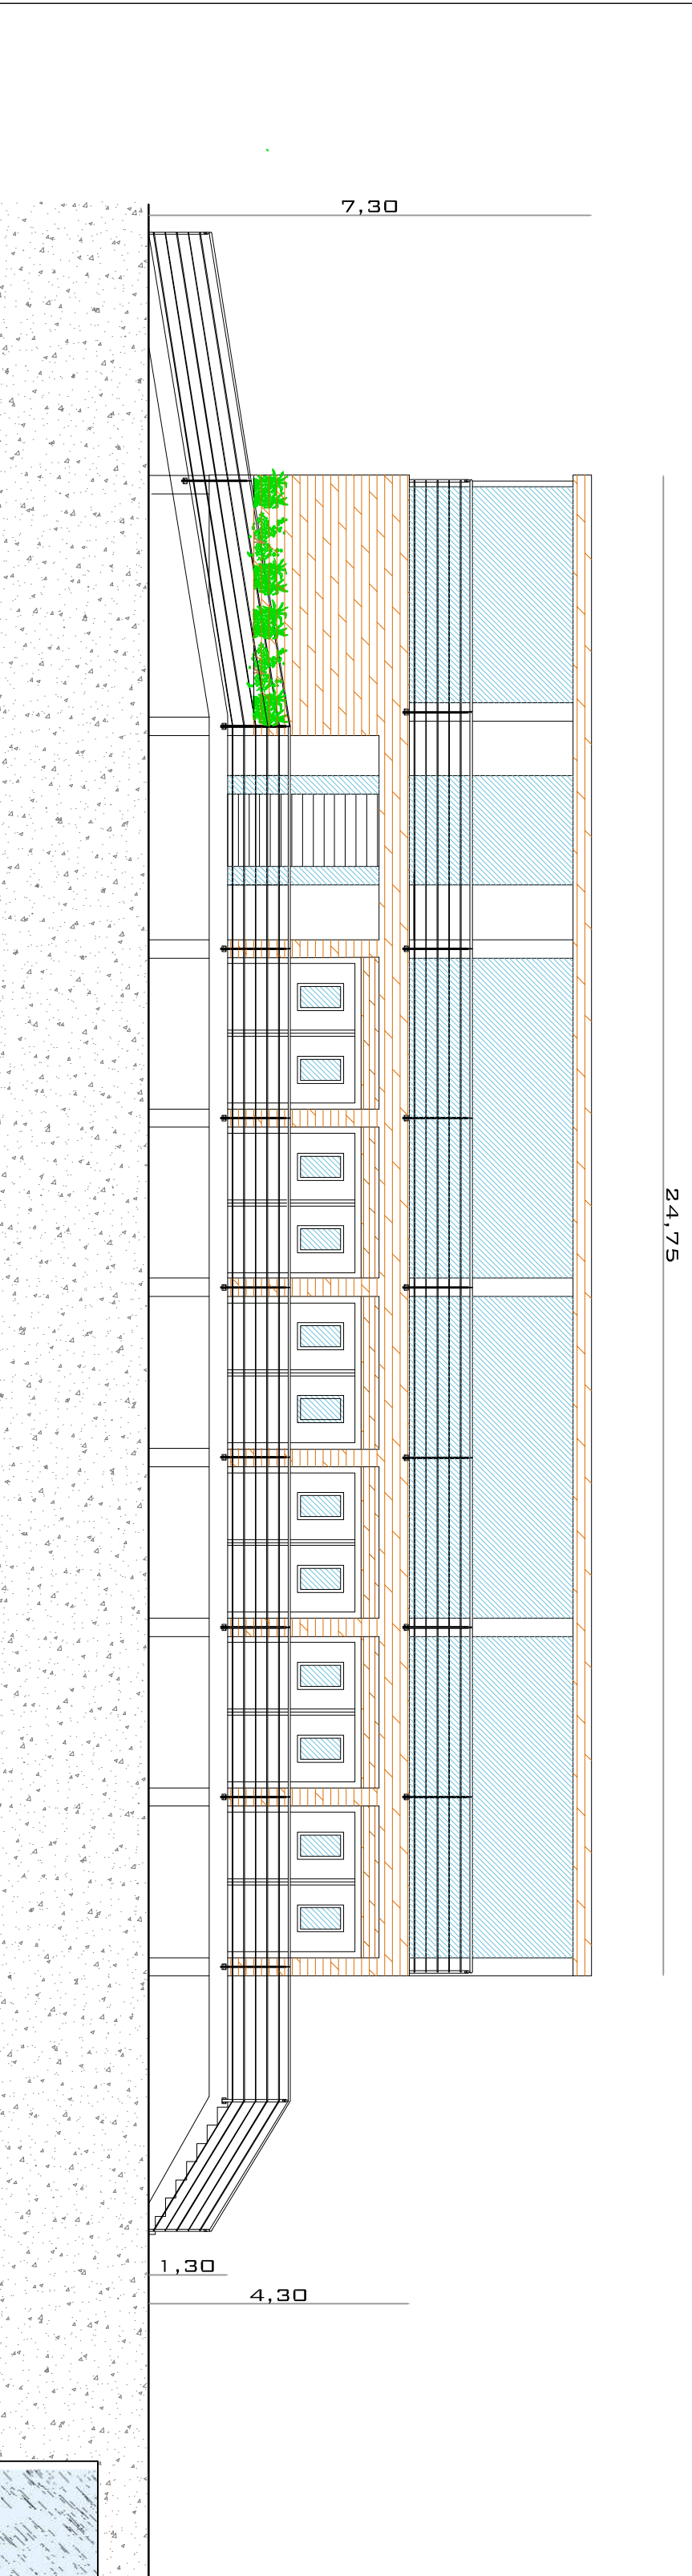

**Parco di Montemarcello Magra**

**Comune di Ameglia**

Provincia della Spezia

**Proponente:**  
Foce Magra srl

**Progetto definitivo**  
per la realizzazione di una darsena in località Fondone  
ai sensi del DPR 509/97

**TAV. 8**

**PROGETTO**  
Edificio dedicato ai servizi alla nautica  
scala 1:100

**Progettista**  
Ing. Marco Telara  
I&A Studio Associato di Ingegneria e Architettura  
Via Martini, 19 - 54033 Marina di Carrara (MS)  
Tel./Fax (+39) 0585 785152 - Cell. 348 8800038

**Architetto**  
FATTORIA DELL'ARCHITETTURA  
Progettazione Urbanistica e Interdisciplinare Spazio Habitat  
Francesco Moscarelli

Via Caprena di Marinisco 4C - Loc. Corzano La Foce - La Spezia (Italy)  
+39 544 28 81 964 • +39 0187 70 44 50 • moscarellifrancesco@libero.it

**Foce del Magra**