



SEZIONE A-A'

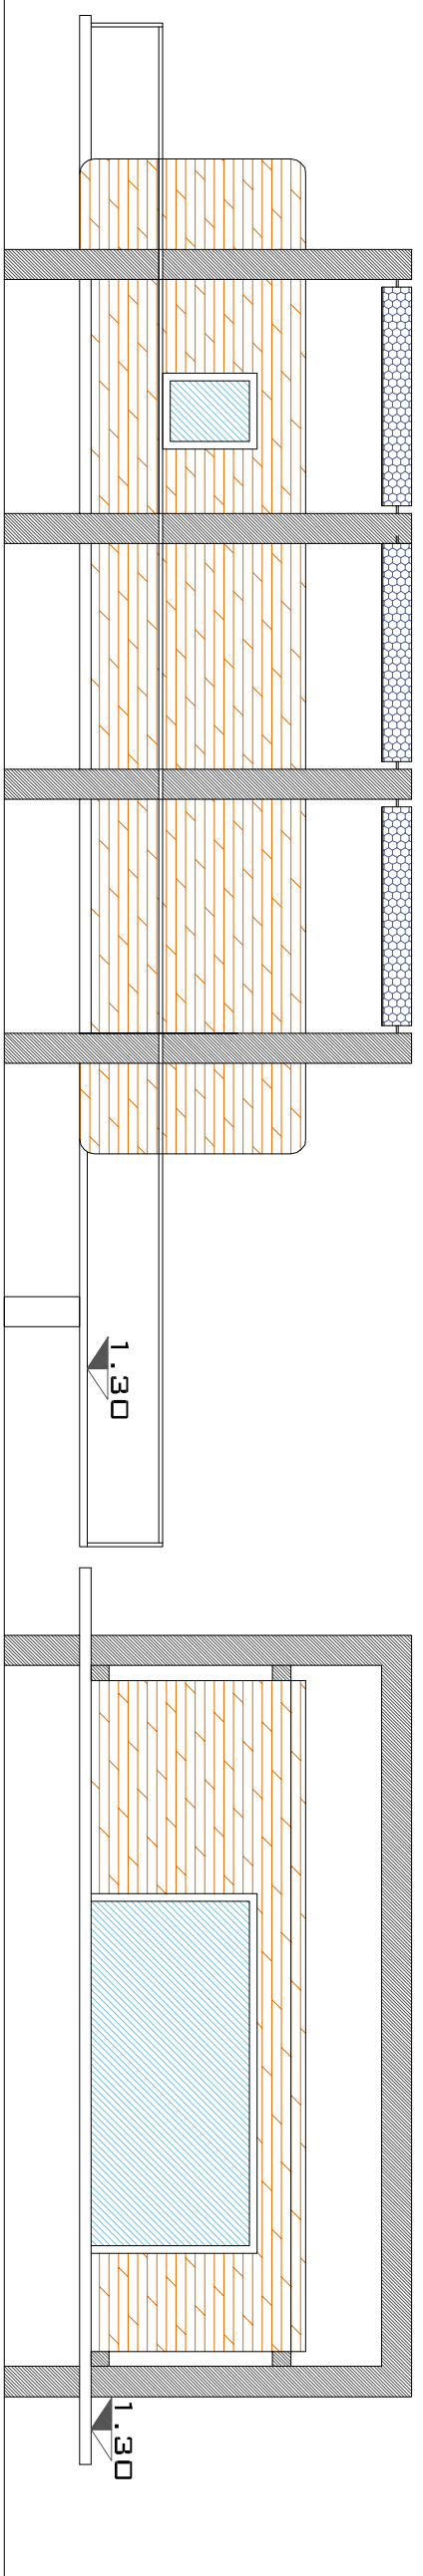


PROSPETTO NORD-OVEST

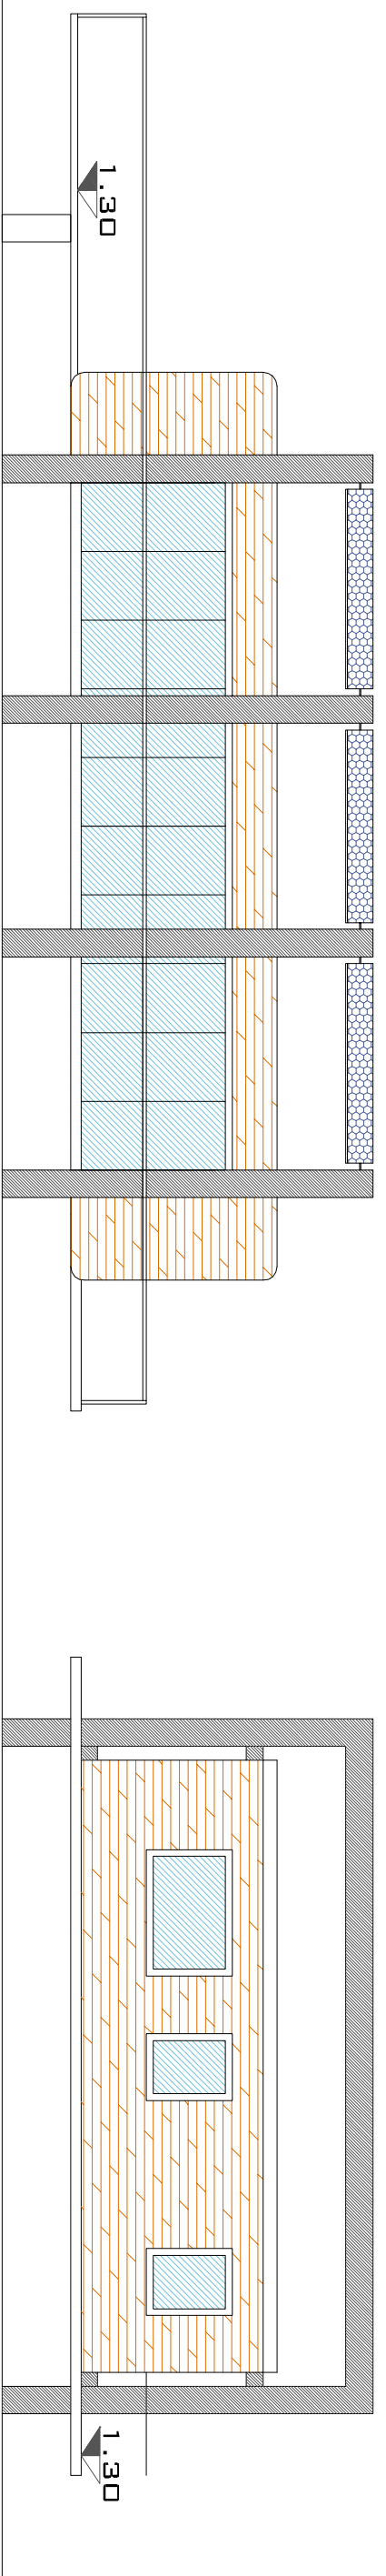


PROSPETTO SUD OVEST

PROSPETTO SUD EST

PROSPETTO NORD-EST

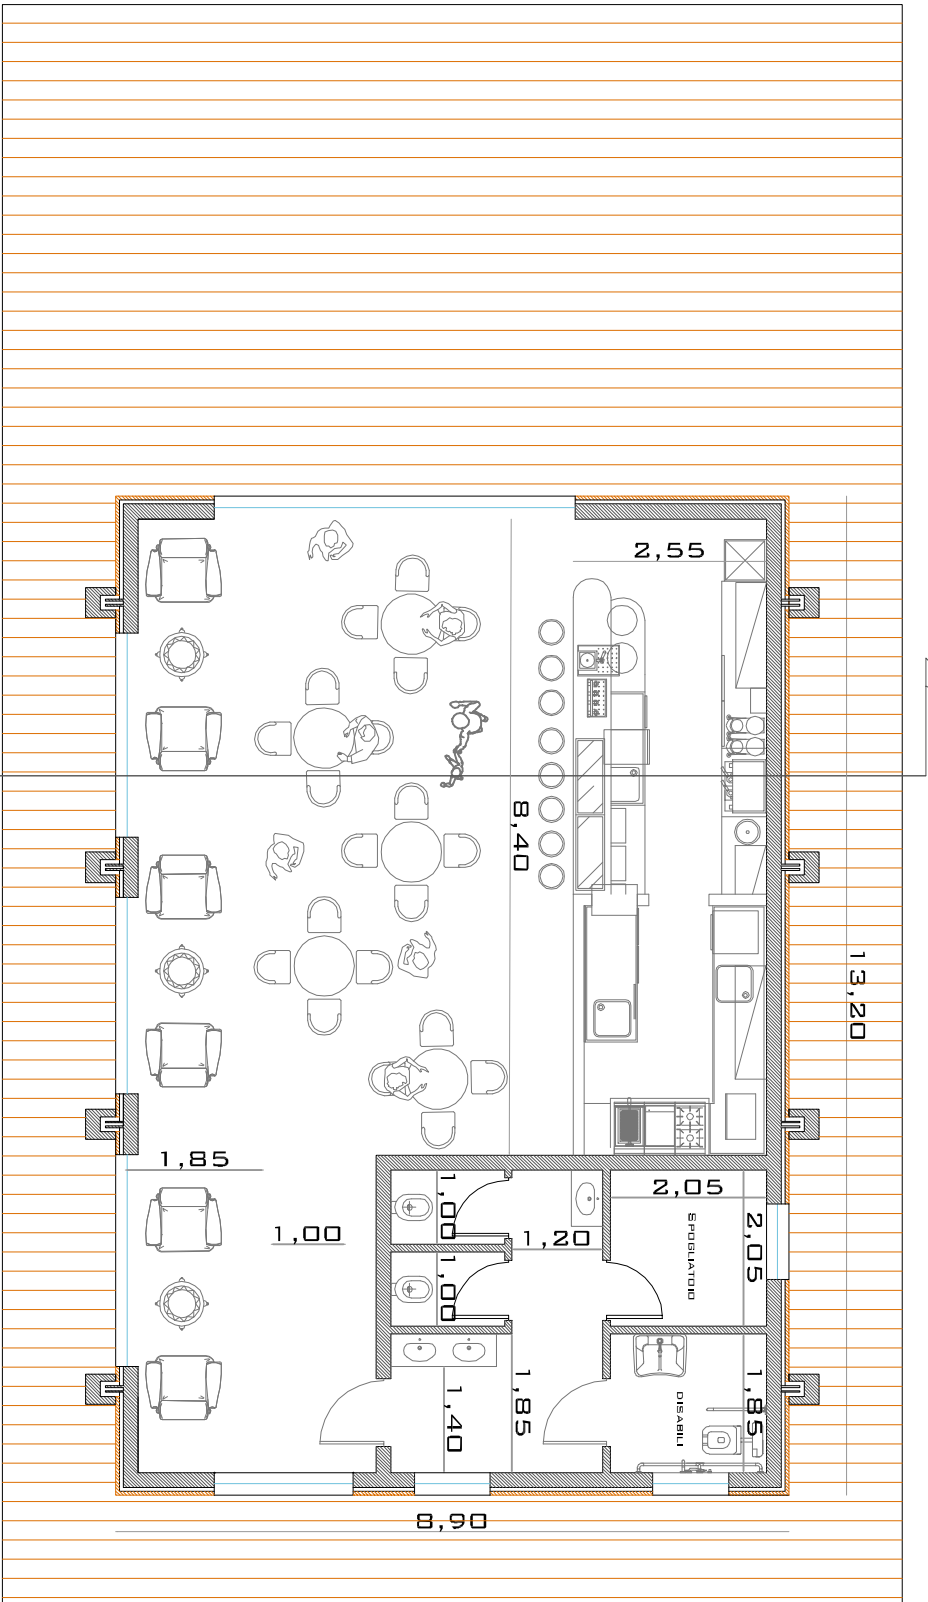

PIANTA LIVELLO +1.30

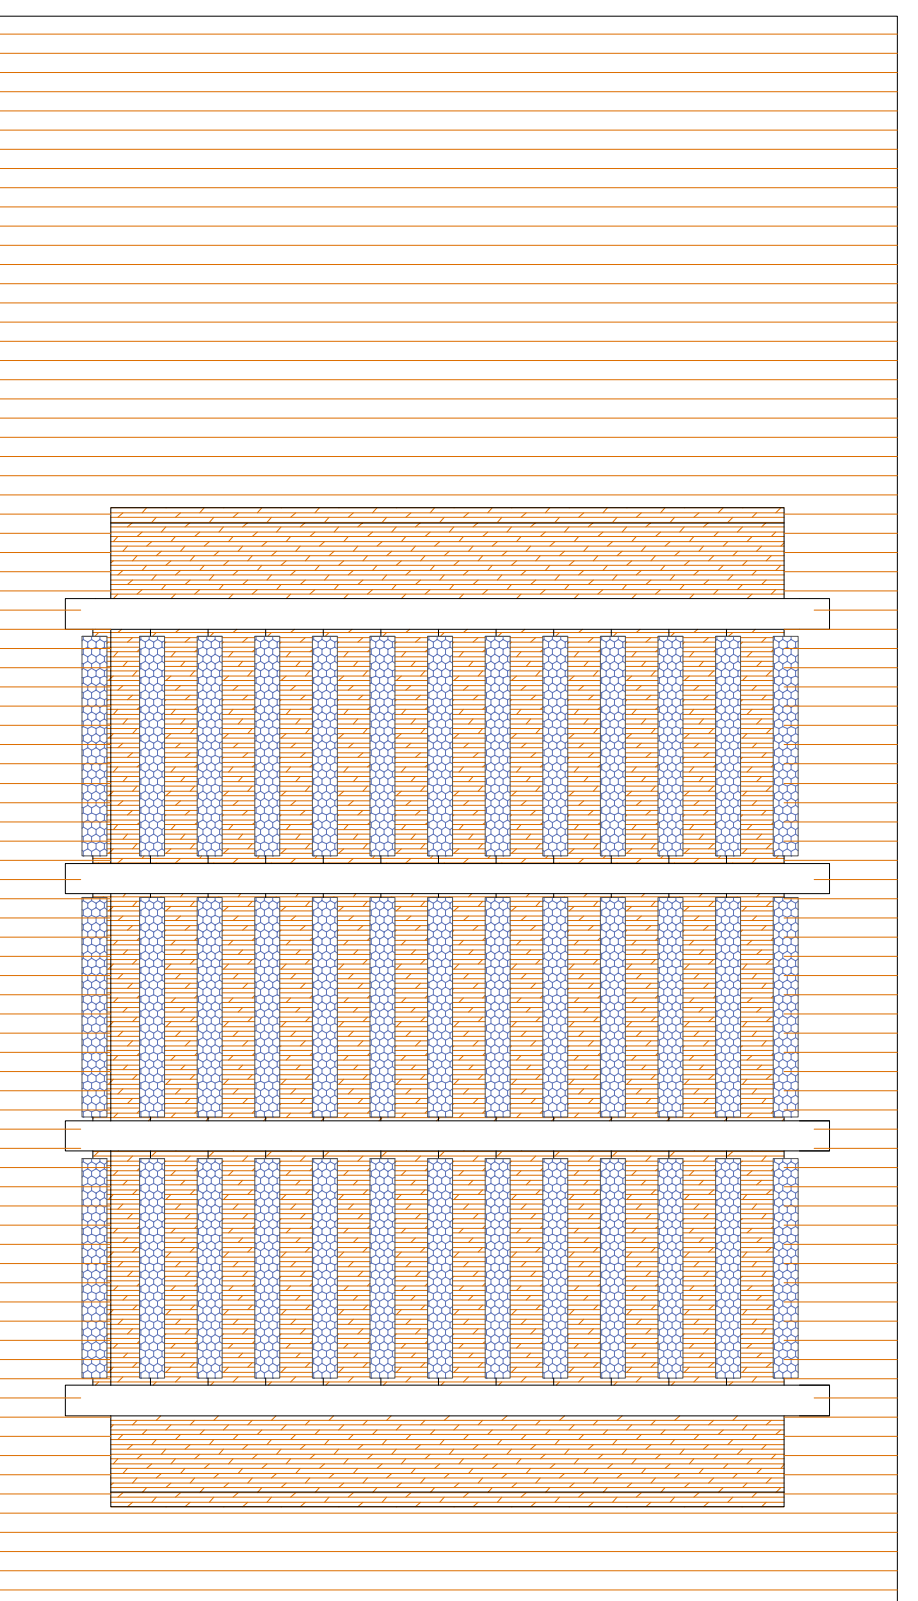

PIANTA COPERTURE

# Parco di Montemarcello Magra

Comune di Ameglia

Provincia della Spezia

Proponente:  
Foce Magra srl


Progetto definitivo  
per la realizzazione di una darsena in località Fondone  
ai sensi del DPR 509/97

TAV. 9

PROGETTO  
Club house  
scala 1:100

**ing. Marco Telara**  
IHA Studio Associato di Ingegneria e Architettura  
Via Multini, 19 - 54033 Marina di Carrara (MS)  
Tel./Fax (+39) 0585 785152 - Cell. 348 8808038

**Progettista**

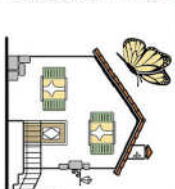

FATTORIA DELL'ARCHITETTURA  
Progettazione Urbanistica e Bioedilizia | Sapori Homes  
Francesco Moscatelli  
Architetto

Via Carpena di Marinasco 4C - Loc. Cozzano La Foce - La Spezia (Italy)  
+39 344 28 81 964 • +39 0187 70 44 50 • moscatelli@francesco@libero.it



Foce del Magra