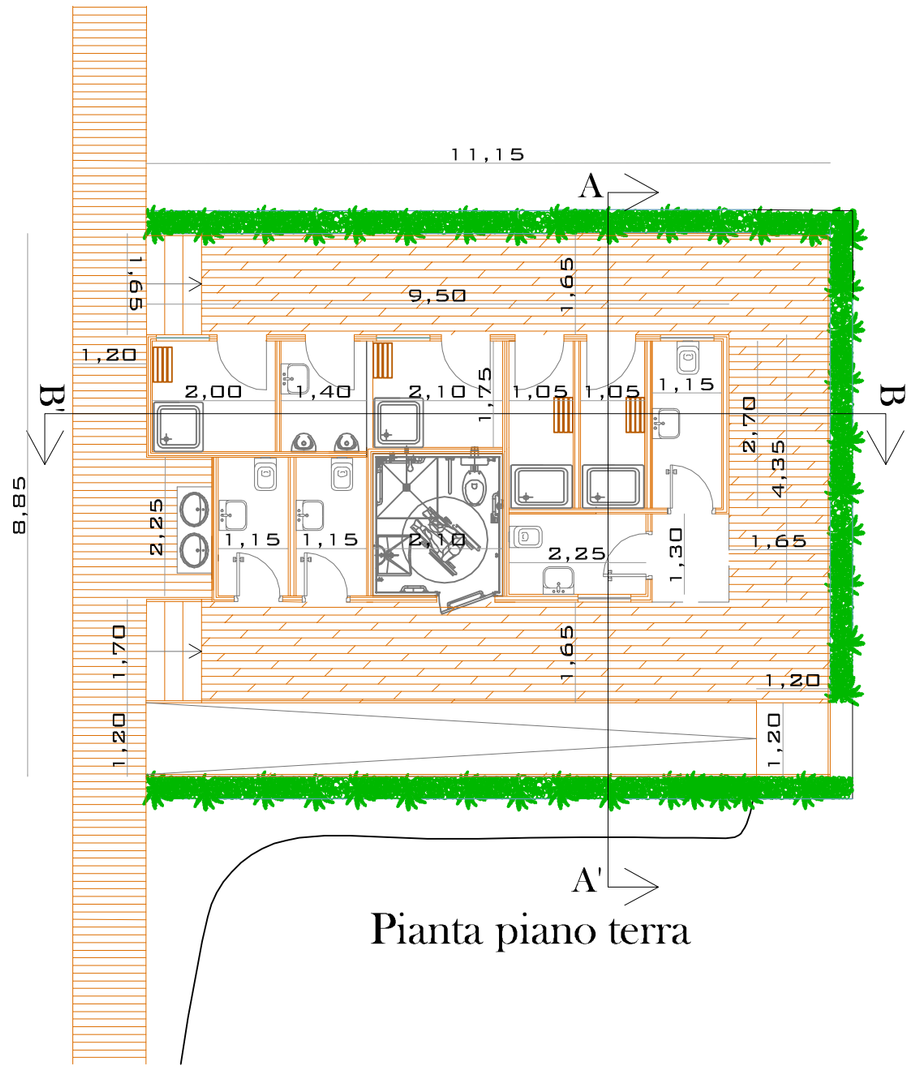

Pianta piano terra

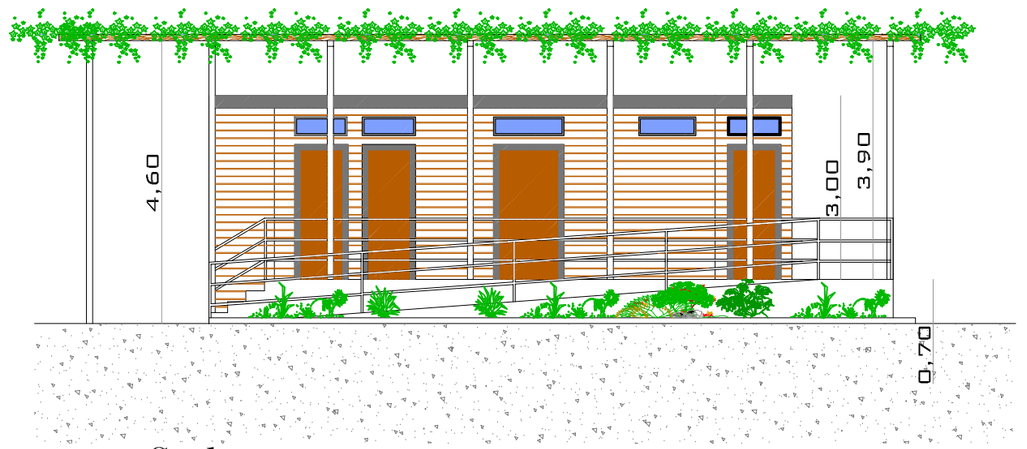

Prospetto Sud

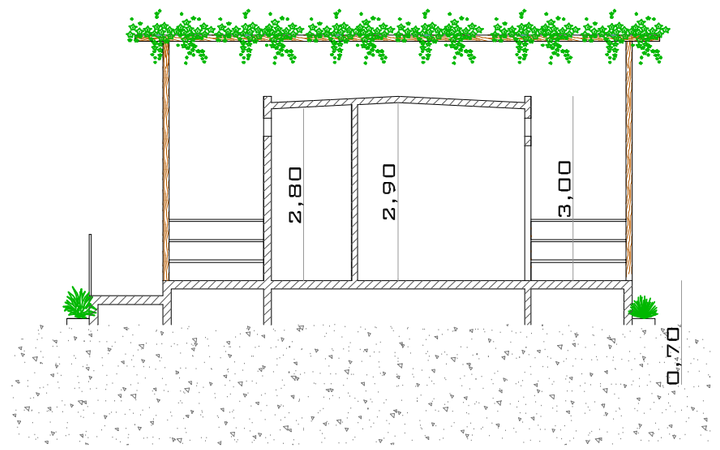

Sezione A-A'

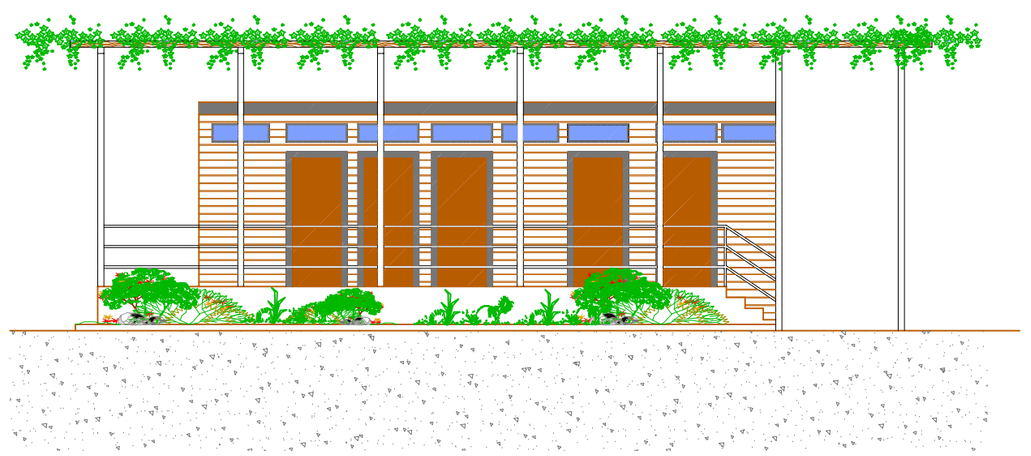

Prospetto Nord

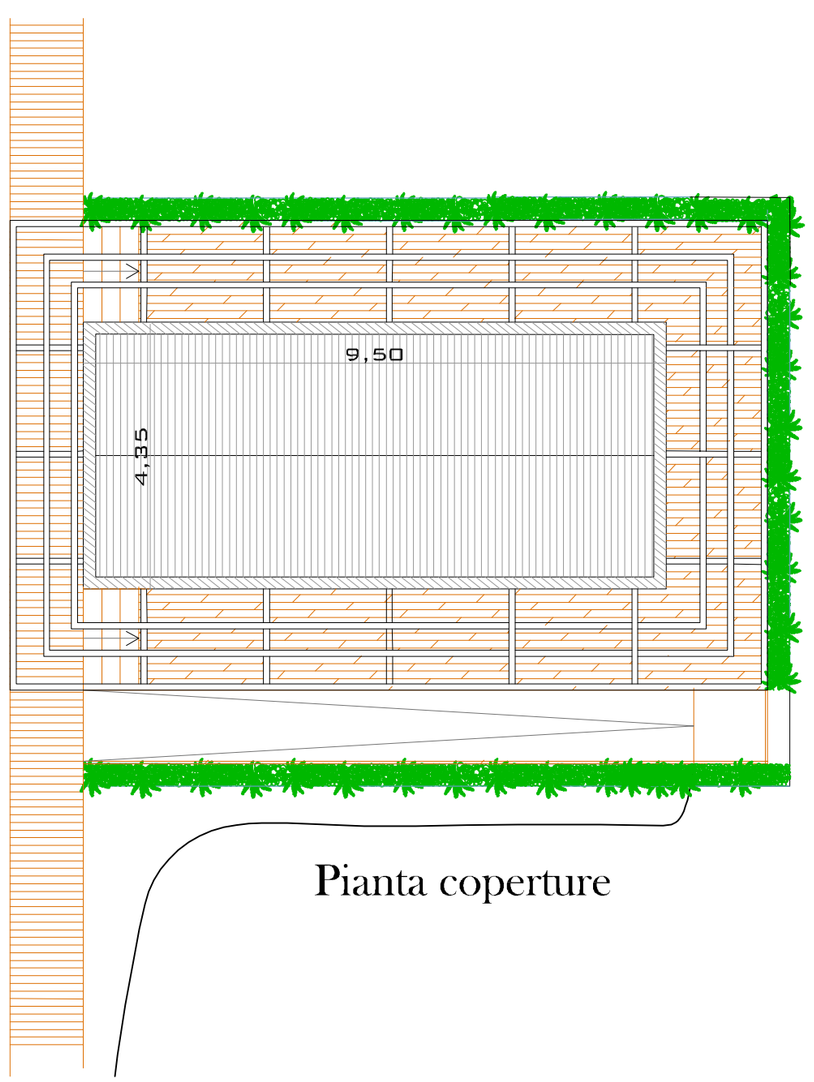

Pianta coperture

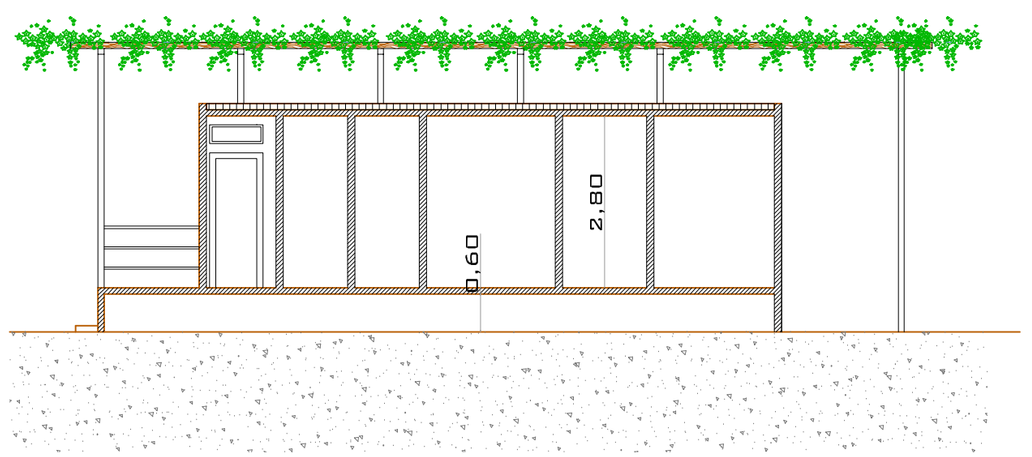

Sezione B-B'

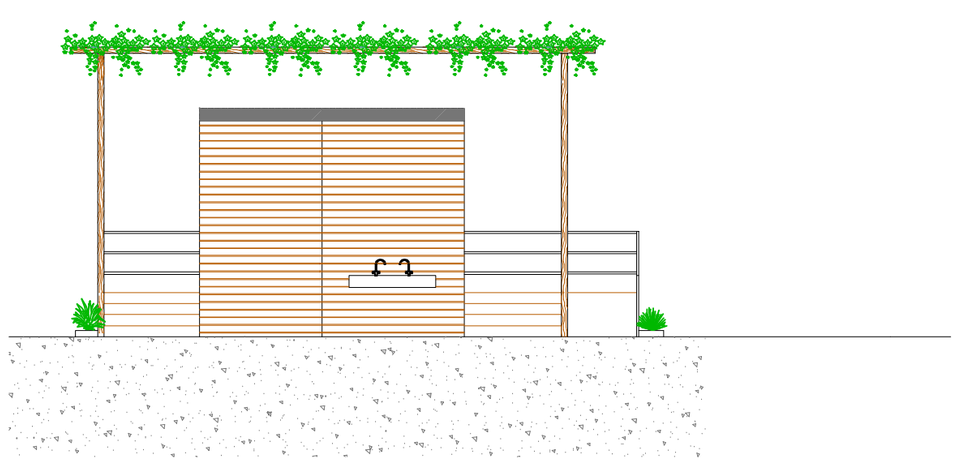

Prospetto Ovest

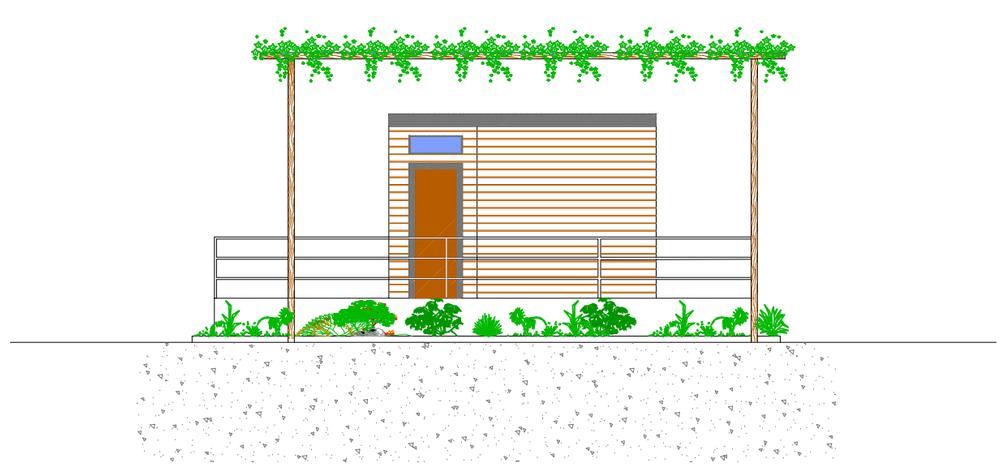

Prospetto Est

Parco di Montemarcello Magra
Comune di Ameglia
Provincia della Spezia

Proponente:
Foce Magra srl

Progetto definitivo
per la realizzazione di una darsena in località Fondone
ai sensi del DPR 509/97

TAV.10

Edificio di progetto (servizi)

scala 1:100

Progettisti:

Ing. Marco Telara
I+A Studio Associato di Ingegneria e Architettura
Via Muttini, 19 - 54033 Marina di Carrara (MS)
Tel./Fax (+39) 0585.785152 - Cell. 348.8808038

Foce del Magra

FATTORIA DELL'ARCHITETTURA
Progettazione I Urbanistica I Bioedilizia I Staged Homes

Francesco Moscatelli
Architetto
Via Carpena di Marinasco 4C - Loc. Cozzano La Foce - La Spezia (Italy)
+39 344 28 81 964 • +39 0187 70 44 50 • moscatellifrancesco@libero.it
P.I. 01080870114