
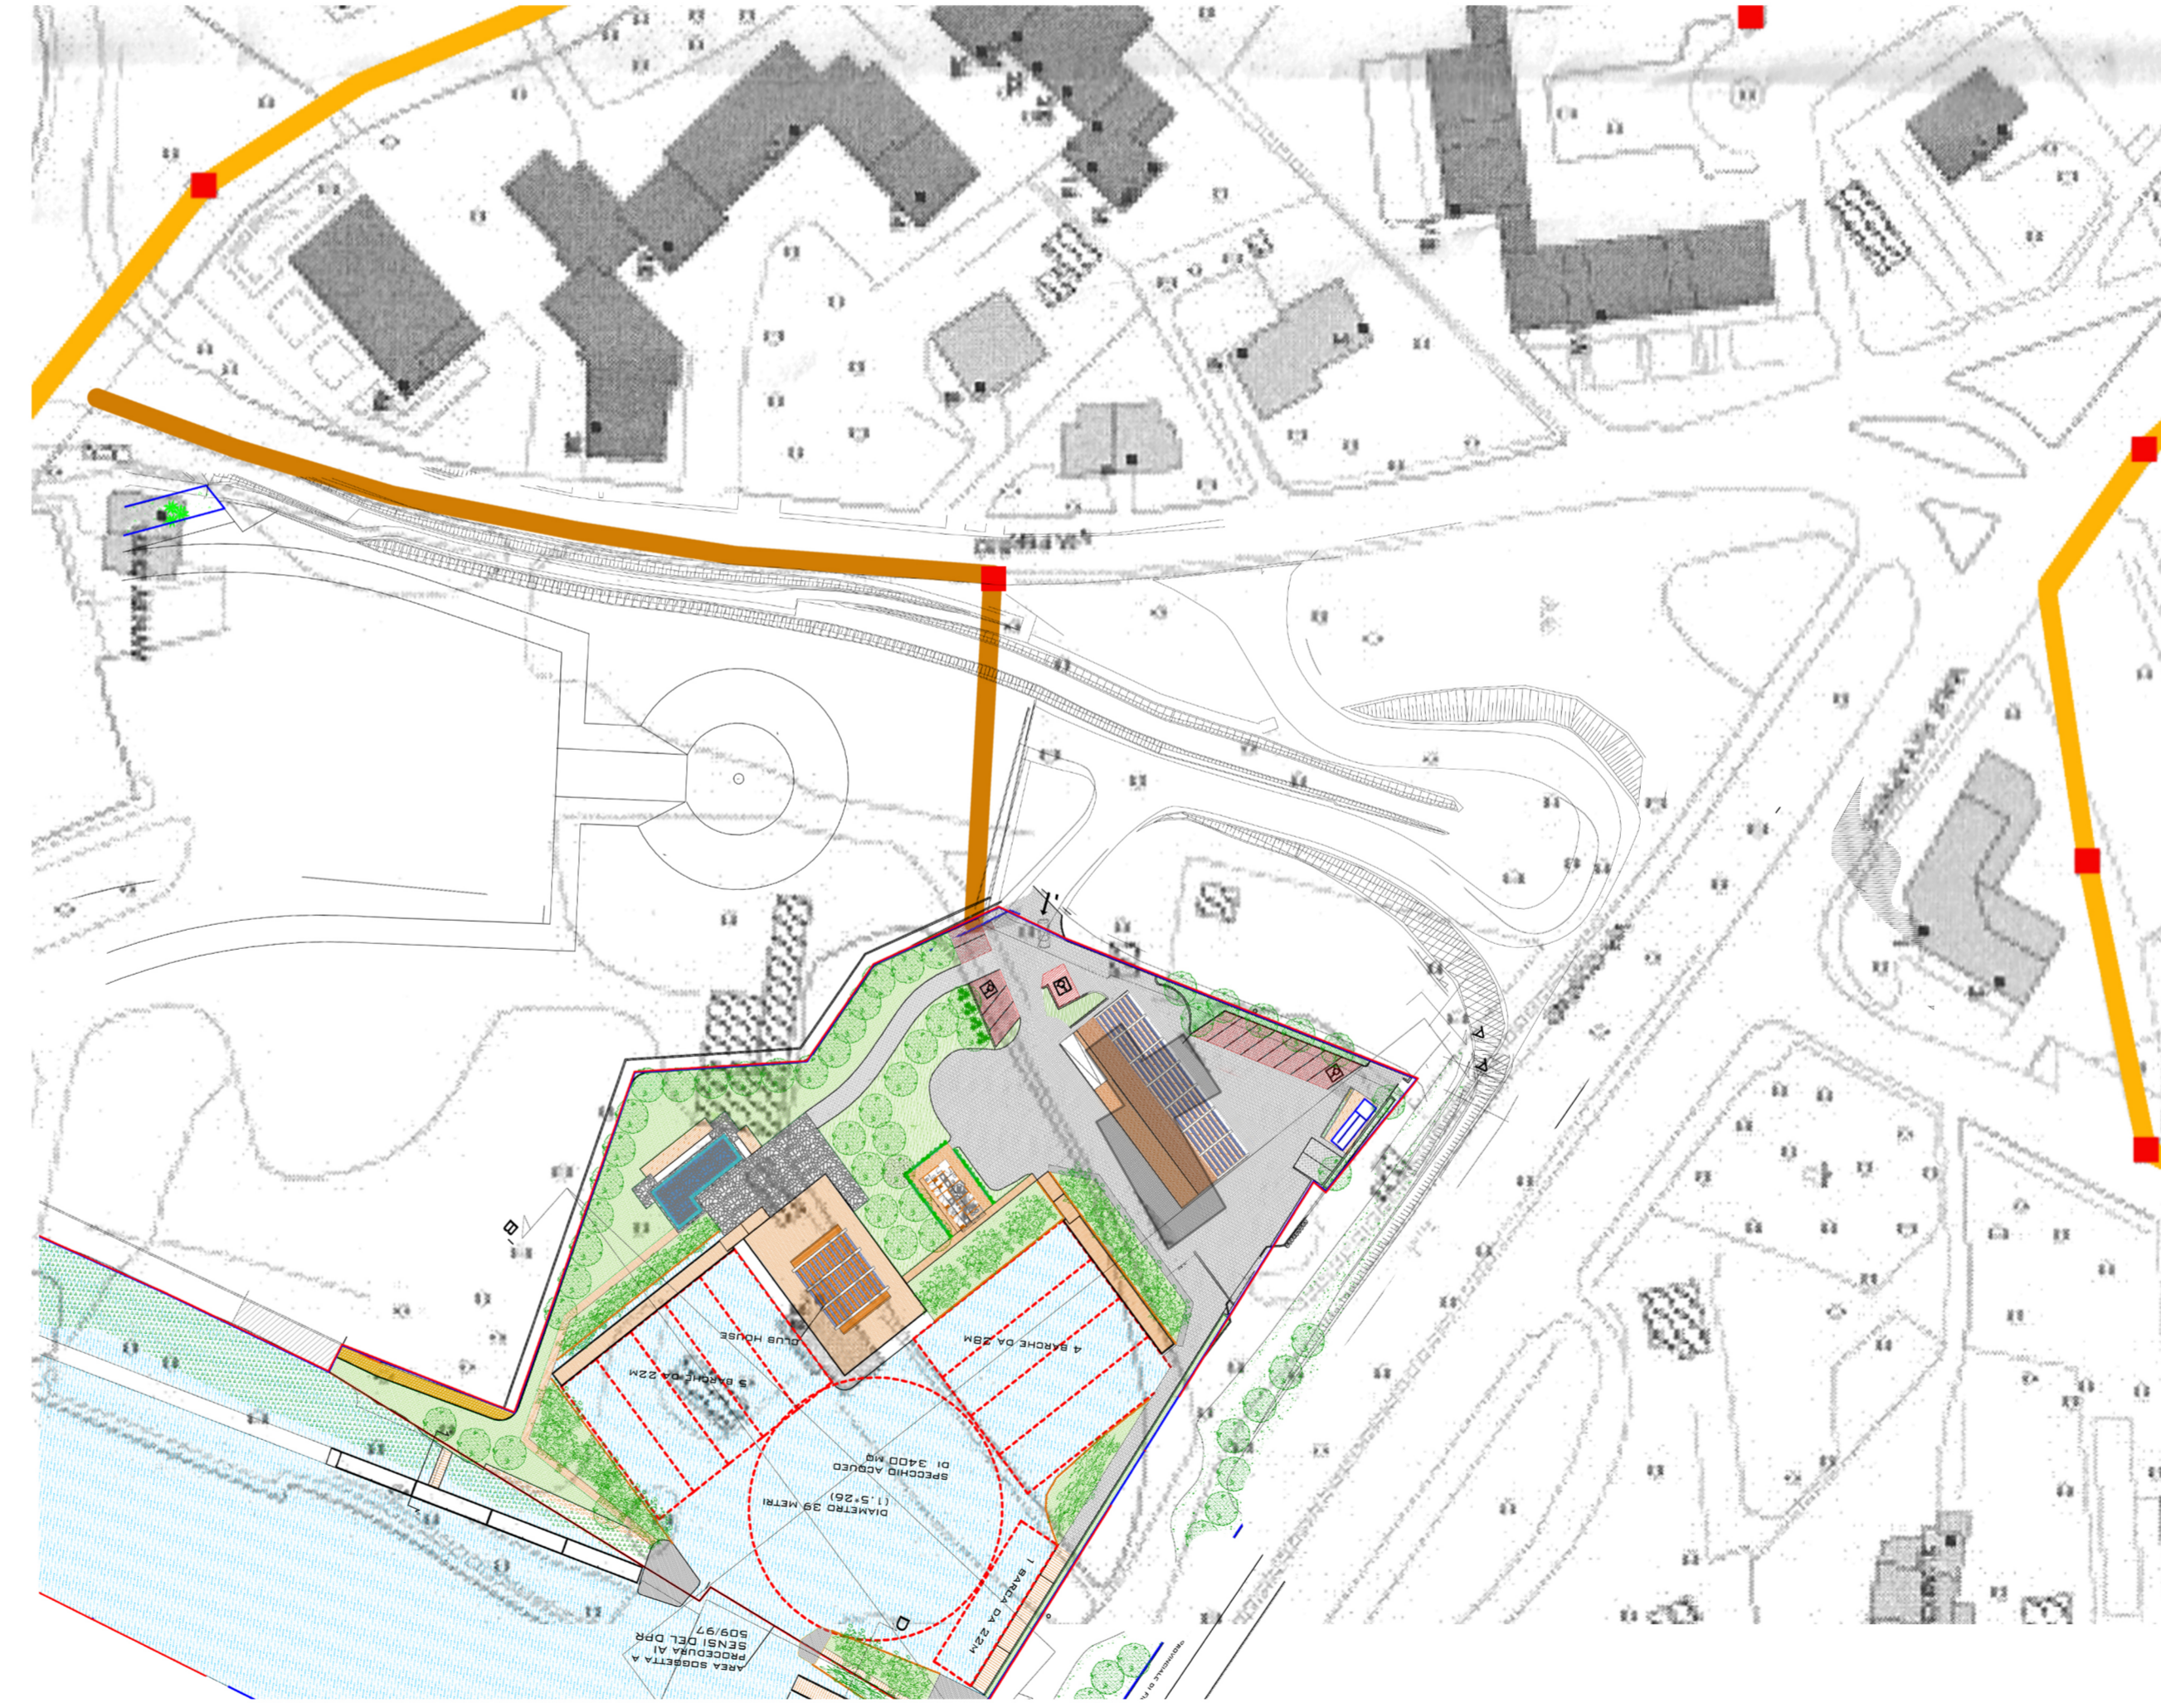


- Telecom
- acqua
- ENEL
- predisposizione fognatura
- fognatura esistente
- pozze

— Urbanizzazioni di progetto

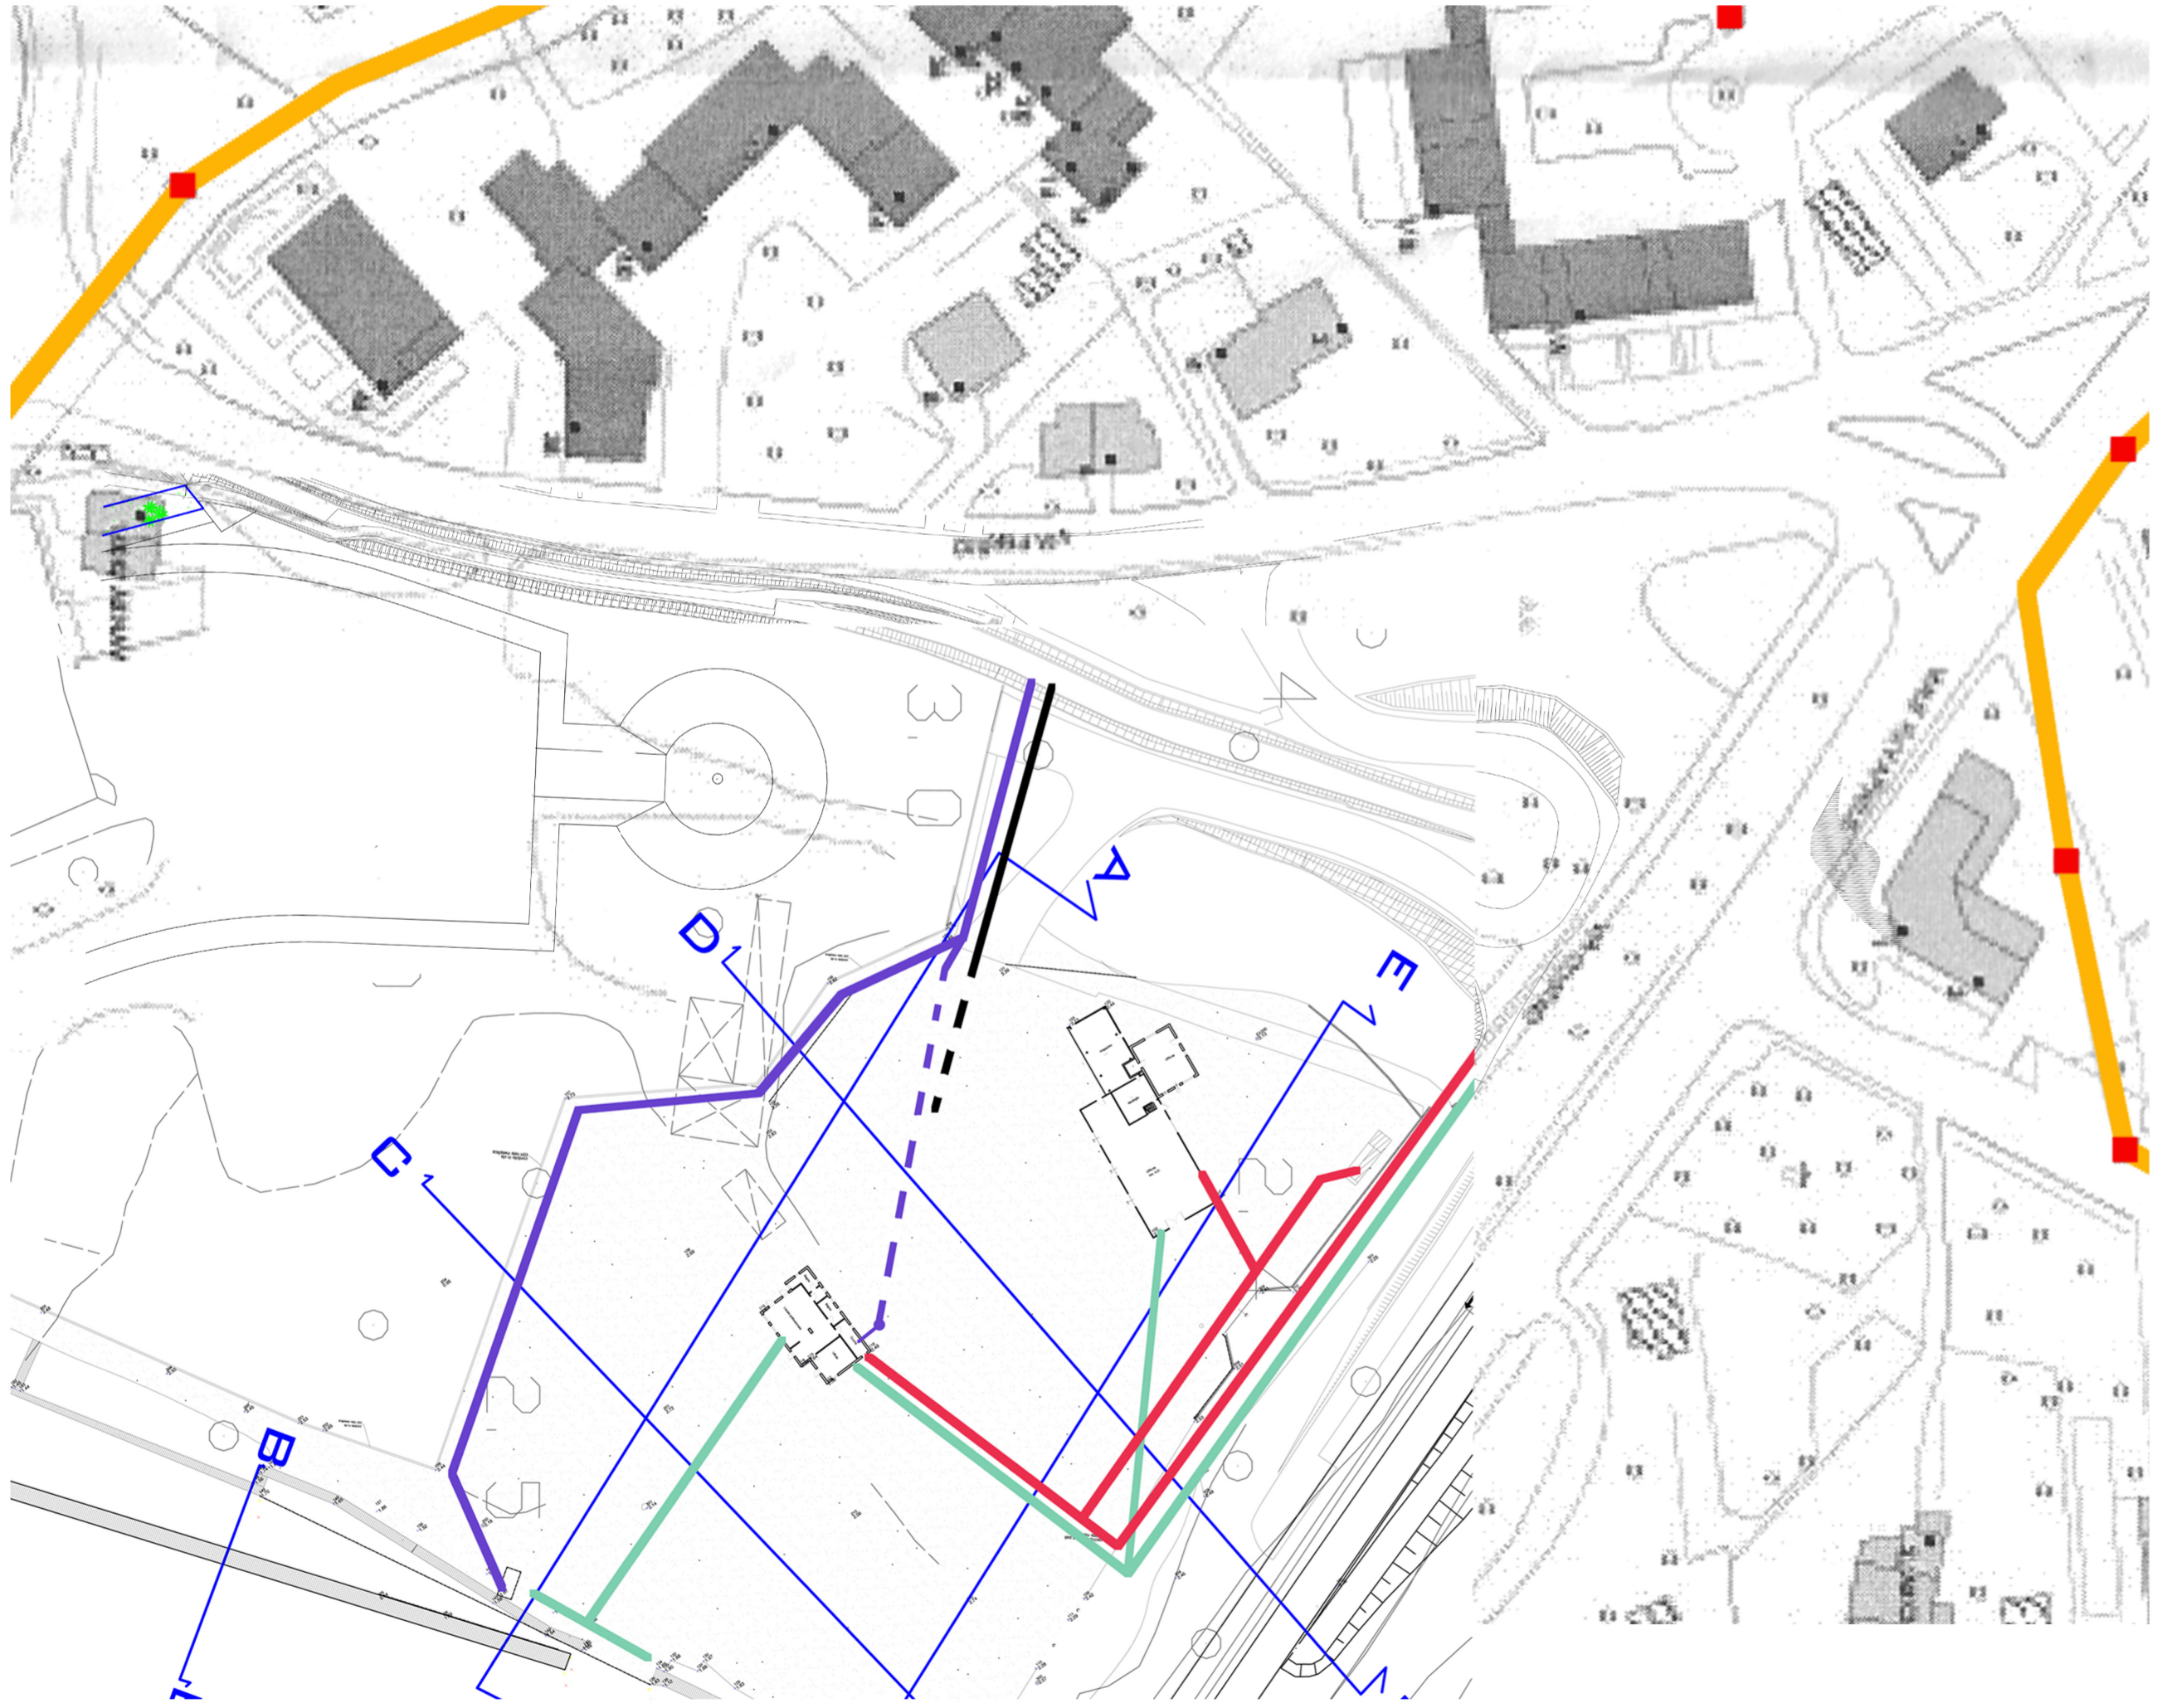

Parco di Montemarcello Magra
Comune di Ameglia
 Provincia della Spezia

Proponente:
 Foce Magra srl

Progetto definitivo
 per la realizzazione di una darsena in località Fondone
 ai sensi del DPR 509/97

TAV. 12

Urbanizzazioni

Progettisti:

Ing. Marco Telara
 I+A Studio Associato di Ingegneria e Architettura
 Via Muttini, 19 - 54033 Marina di Carrara (MS)
 Tel./Fax (+39) 0585.785152 - Cell. 348.8808038

Foce del Magra

FATTORIA DELL'ARCHITETTURA
 Progettazione | Urbanistica | Bioedilizia | Staged Homes
Francesco Moscatelli
 Architetto

Via Carpena di Marinasco 4C - Loc. Cozzano La Foce - La Spezia (Italy)
 +39 344 28 81 964 • +39 0187 70 44 50 • moscatellifrancesco@libero.it
 P.I. 01080870114