

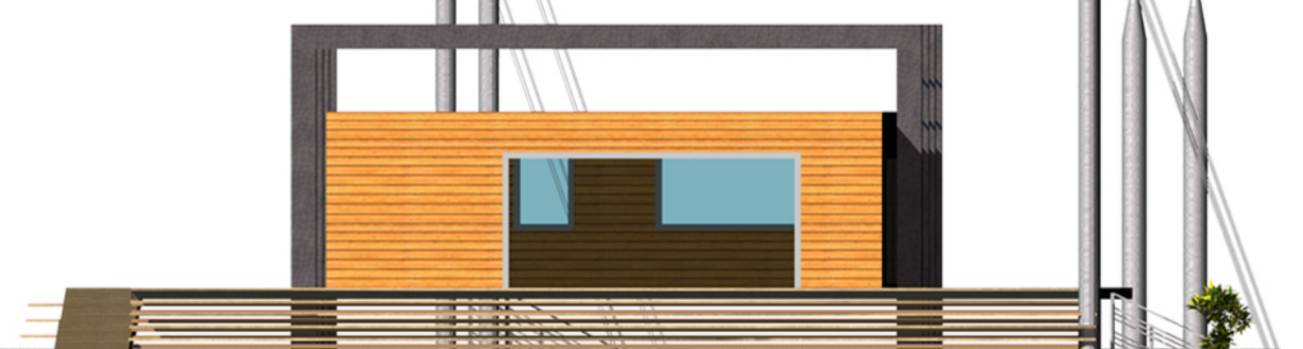


PROSPETTI EDIFICIO DEDICATO AI SERVIZI ALLA NAUTICA

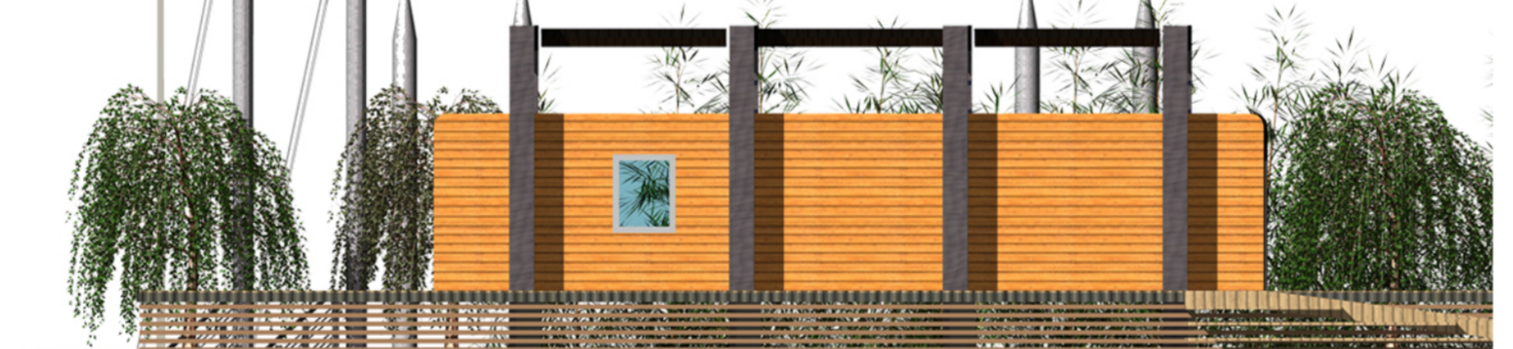

PROSPETTI CLUB HOUSE

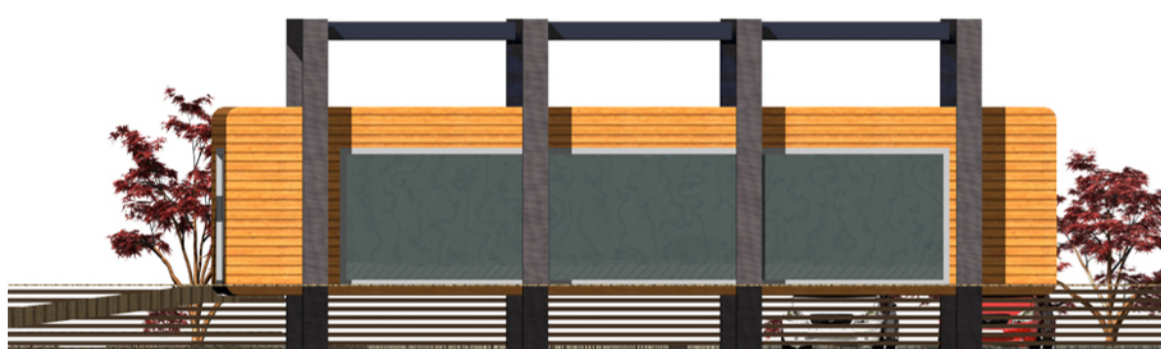

Parco di Montemarcello Magra
Comune di Ameglia
Provincia della Spezia

Proponente:
Foce Magra srl

Progetto definitivo
per la realizzazione di una darsena in località Fondone
ai sensi del DPR 509/97

TAV.15

RENDER

Progettisti:
Ing. Marco Telara
i+A Studio Associato di Ingegneria e Architettura
Via Muttini, 19 - 54033 Marina di Carrara (MS)
Tel./Fax (+39) 0585.785152 - Cell. 348.8808038

FATTORIA DELL'ARCHITETTURA
Progettazione | Urbanistica | Bioedilizia | Staged Homes

Architetto:
Francesco Moscatelli
Via Carpena di Marinasco 4C - Loc. Cozzano La Foce - La Spezia (Italy)
+39 344 28 81 964 • +39 0187 70 44 50 • moscatelli@libero.it
PI. 01080870114

Foce del Magra