


DISEGNI DI RIFERIMENTO	N.

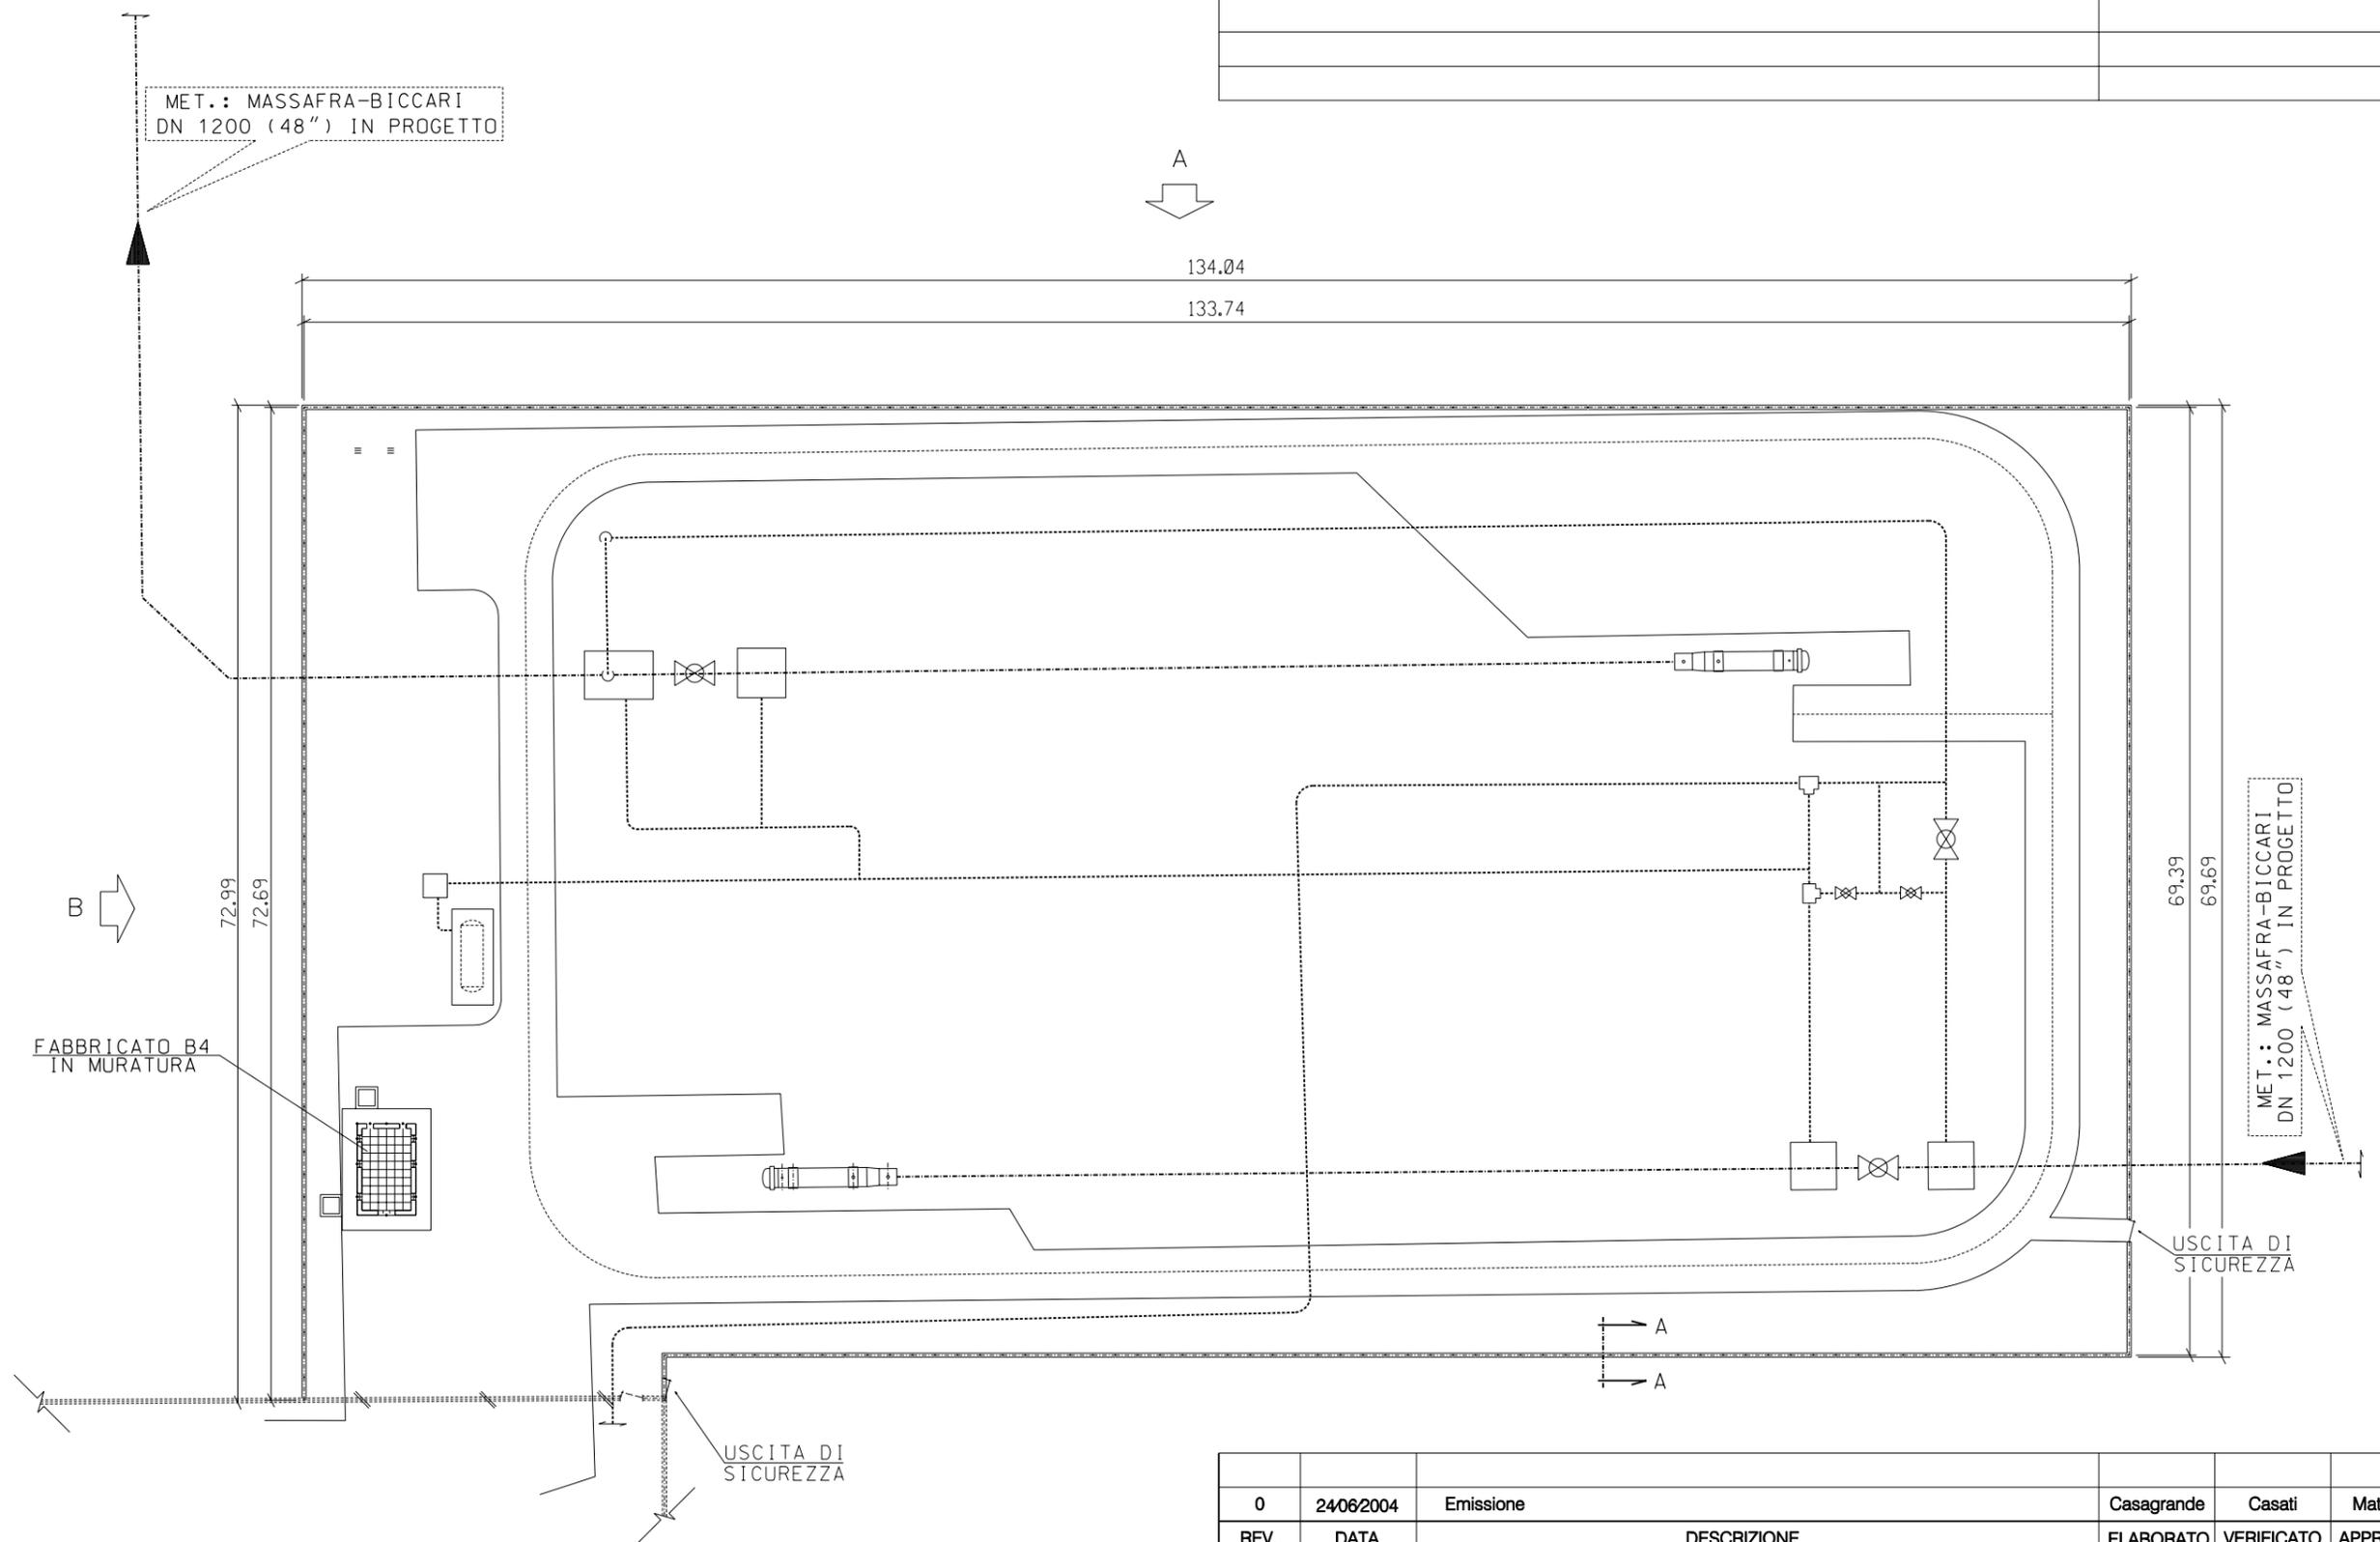

LEGENDA  
 ----- METANODOTTO IN PROGETTO

0	24/06/2004	Emissione	Casagrande	Casati	Matteucci
REV.	DATA	DESCRIZIONE	ELABORATO	VERIFICATO	APPROVATO
		Proprietario	Progettista		
METANODOTTO MASSAFRA - BICCARI DN 1200 (48") P 75 bar			LC-D-83379 Fg. 2 di 3		
			COMM. 662100		
			INDICE		
			SCALA 1:500		
			SOSTITUISCE IL SOSTITUITO DAL		
Impianto n. 19 Punto di lancio/ricevimento pig e connessione con metanodotto "Derivazione per Potenza" DN 150 (6") (Nodo di Melfi) Loc. Masseria Rotonda					