



REGIONE PUGLIA  
COMUNI DI CERIGNOLA E STORNARELLA (FG)

PROGETTO

**PROGETTO DEFINITIVO PER LA REALIZZAZIONE DI UN PARCO EOLICO DENOMINATO "TRE PERAZZI" NEI COMUNI DI CERIGNOLA E STORNARELLA (FG) IN LOCALITA' "TRE PERAZZI"**


TITOLO

**PLANIMETRIA DI INQUADRAMENTO DELL' AREA DI PROGETTO SU CARTA IGM**


PROGETTAZIONE	PROPONENTE	VISTI
<b>M&amp;M ENGINEERING S.r.l.</b> Sede Operativa: Via I Maggio, n.4 71045 Orta Nova (FG) - Italy tel./fax (+39) 0885791912 - ing.marianomarseglia@gmail.com  Tecnico: ing. Mariano Marseglia Collaboratori: ing. Giovanna Scuderi ing. Donato Stafferi ing. Giuseppe Federico Zingarelli geom. Francesco Mangna geom. Claudio A. Zingarelli  Responsabile Commessa ing. Mariano Marseglia	<b>INERGIA S.p.a.</b> Sede Operativa: Via Cole D'Annunzio n.1 63100 ASCOLI PICENO Tel.: 0736/342490 Fax: 0736/341243  Sede legale: Via Amerigo, 21 00198 ROMA Tel.: 06/97746380 Fax: 06/97746381 www.inergia.it e-mail: info@inergia.it PEC: direzione.inergia@legalmail.it	 SISTEMA DI GESTIONE CERTIFICATO

DATI PROGETTAZIONE	
Cod. Elaborato Progettista 01EOL-2018	Commessa 180FN-0137

Rev.	Data	Descrizione	Elaborato	Controllato	Approvato
a	22/10/2018	Prima Emissione	M.Marseglia	A.Corradetti	R.Cairoli

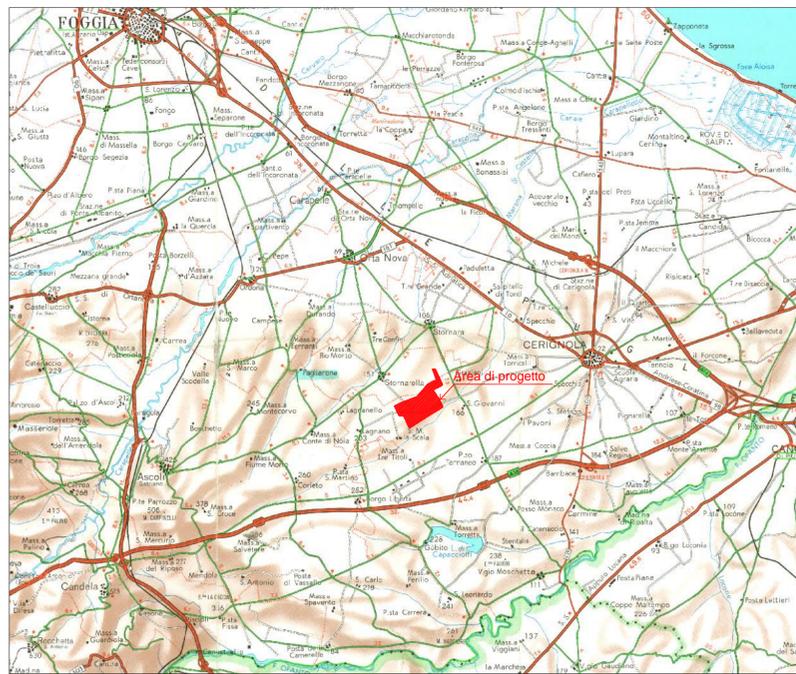


Inquadramento geografico, in scala 1:250.000

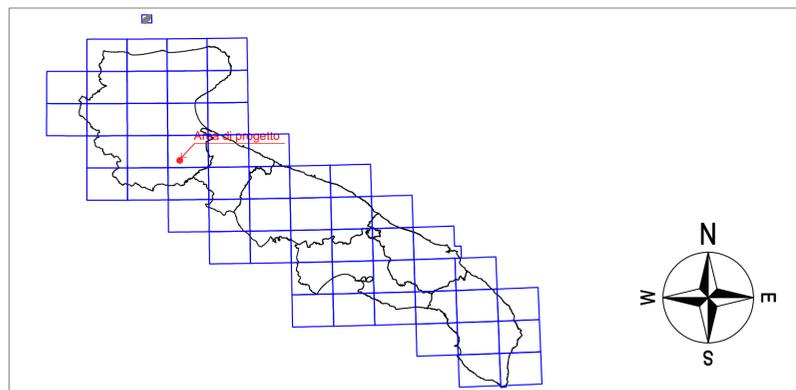

Inquadramento geografico della Puglia e il reticolo della serie 1:50.000 IGM, in scala 1:2.500.000

**LEGENDA**

- Area di progetto
- Limite comunale

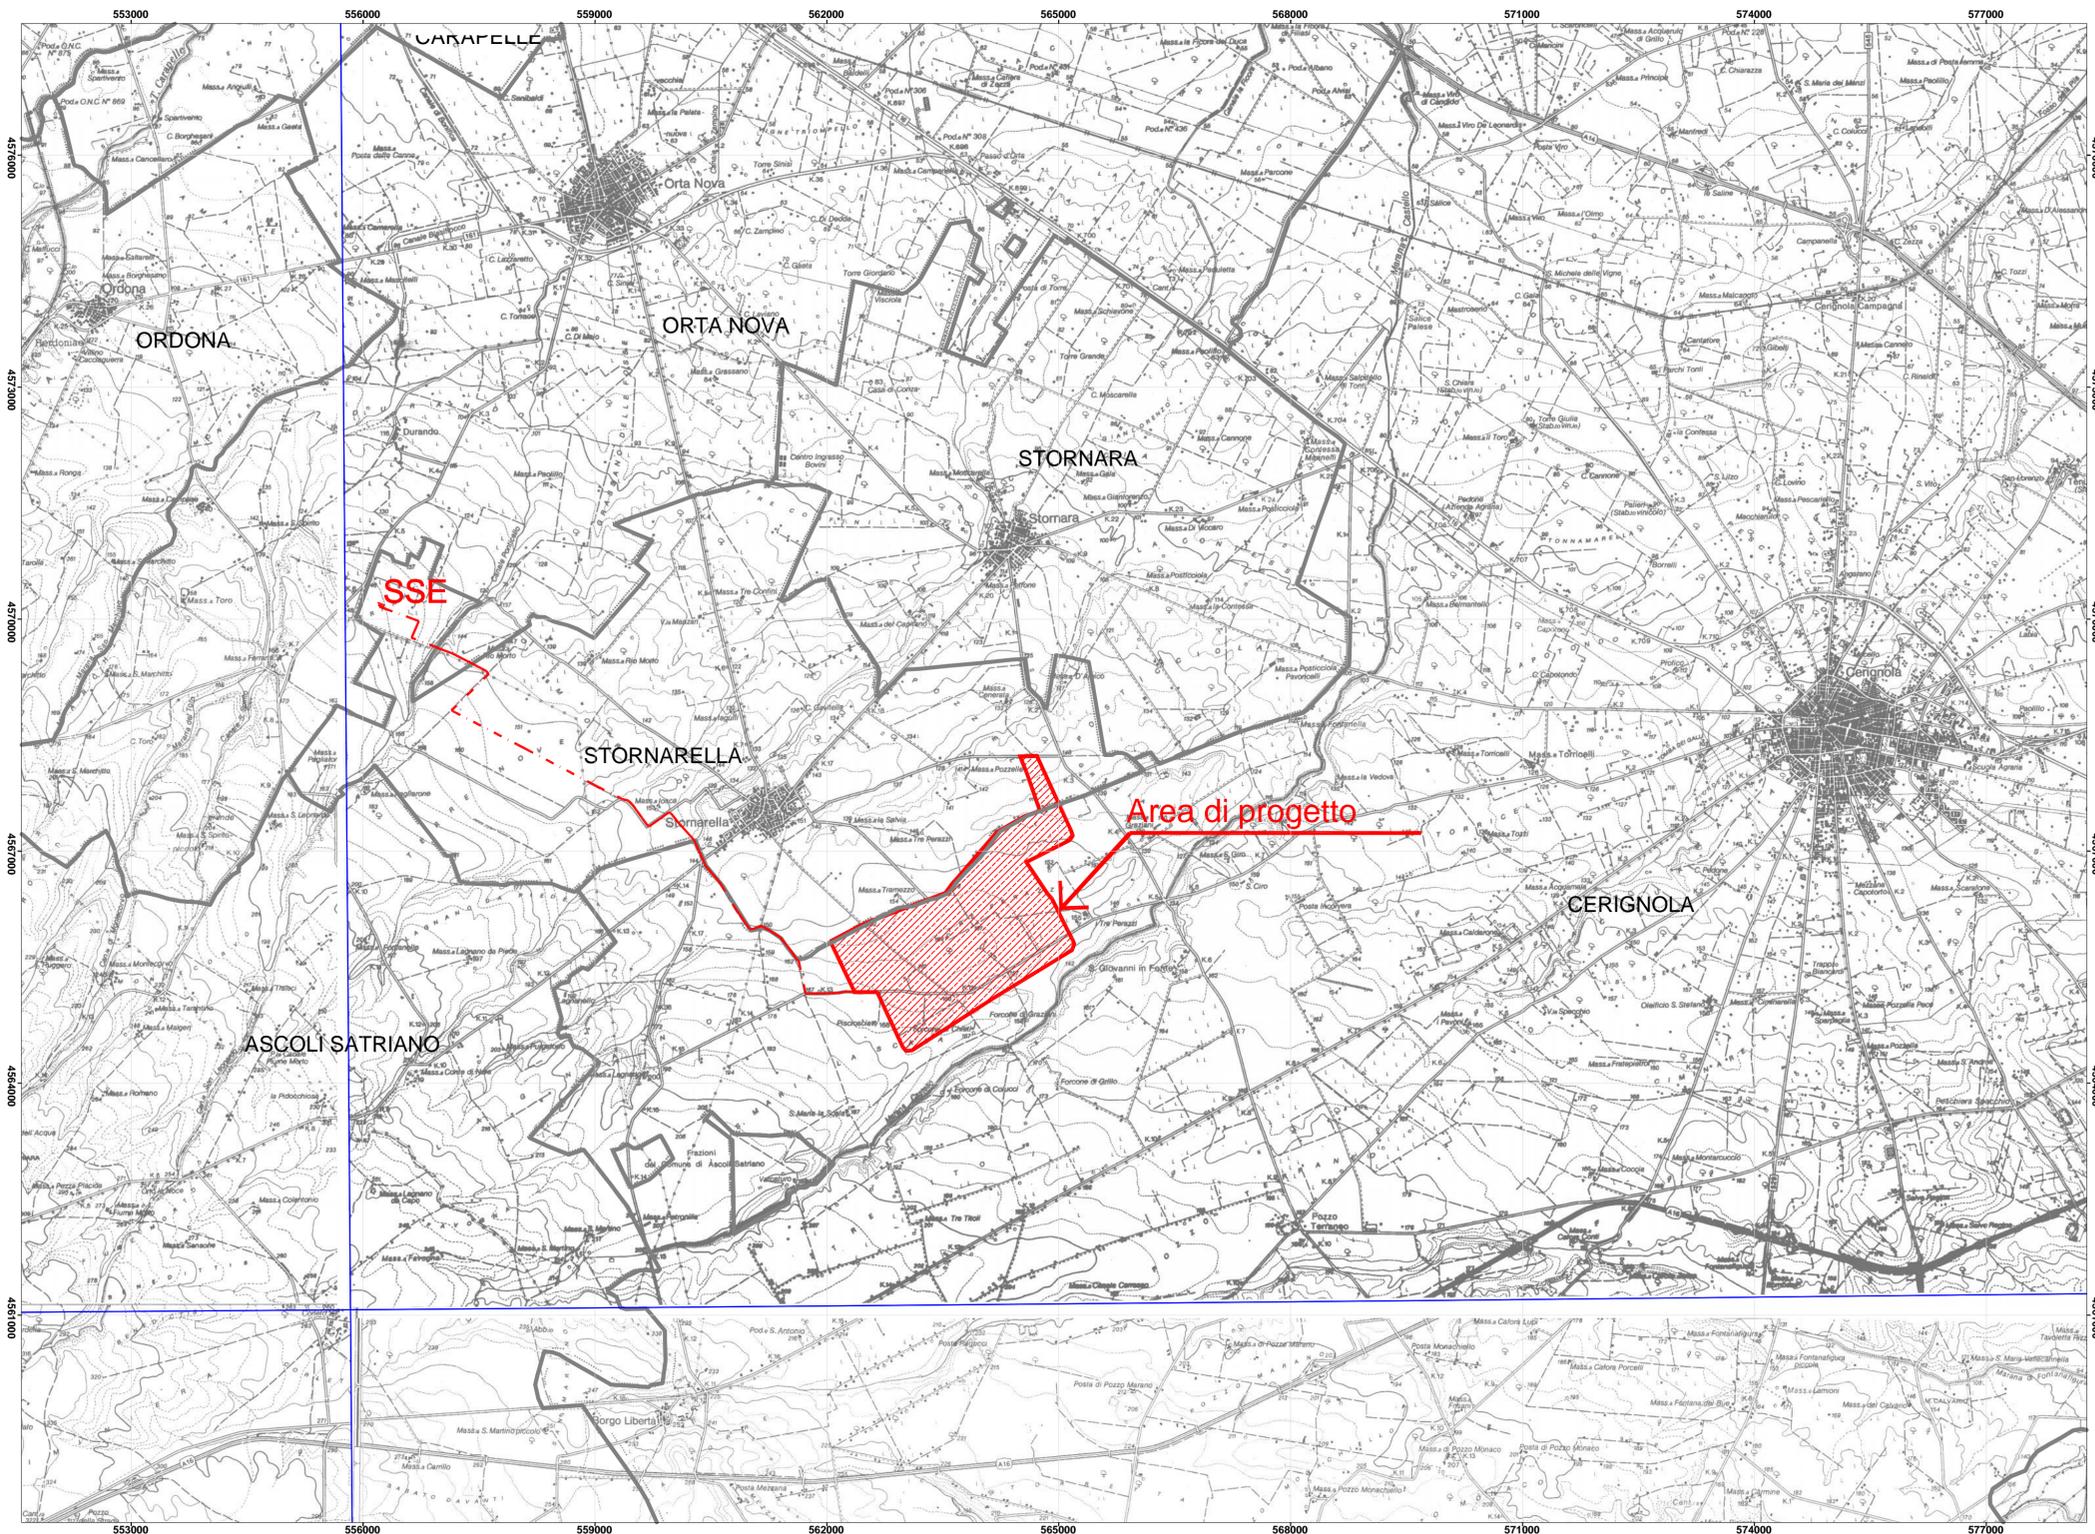

Inquadramento su IGM, in scala 1:50.000 (Area di progetto ricade nel foglio "Tavoletta n°422 - Cerignola")