

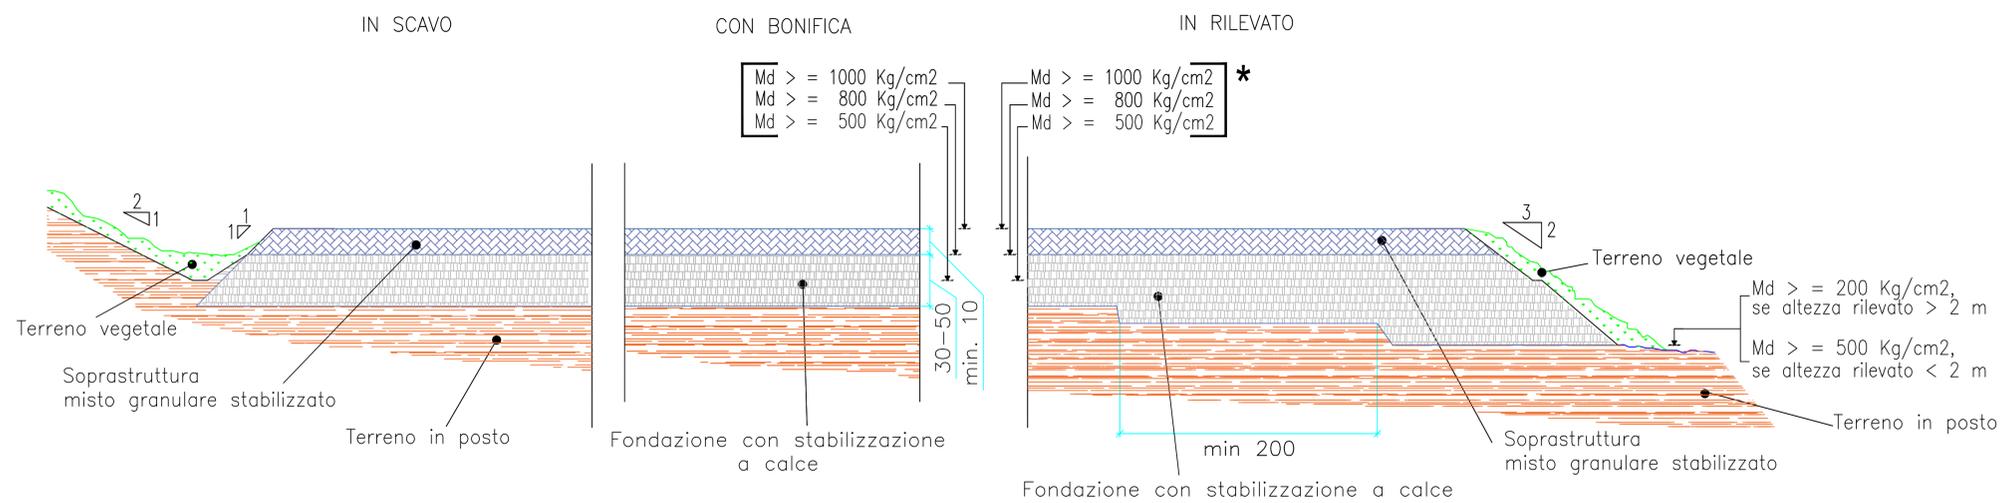


SEZIONE STRADALE TIPO Scala 1:25

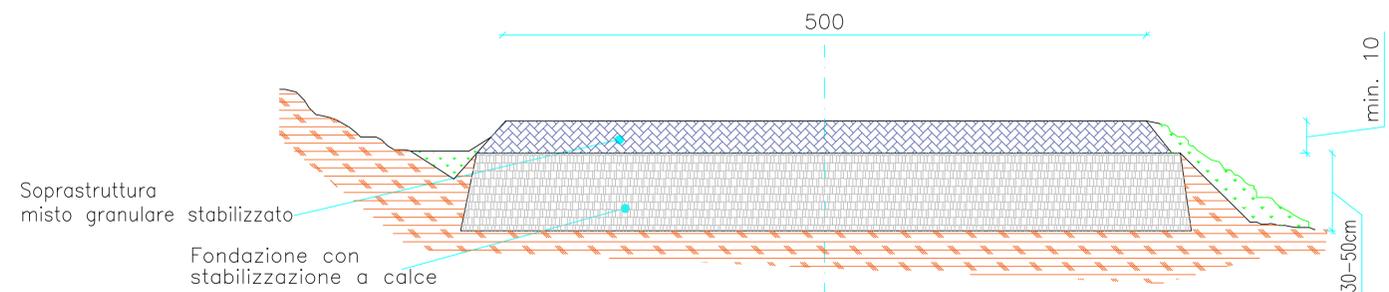

VIABILITA' DA ADEGUARE Scala 1:500

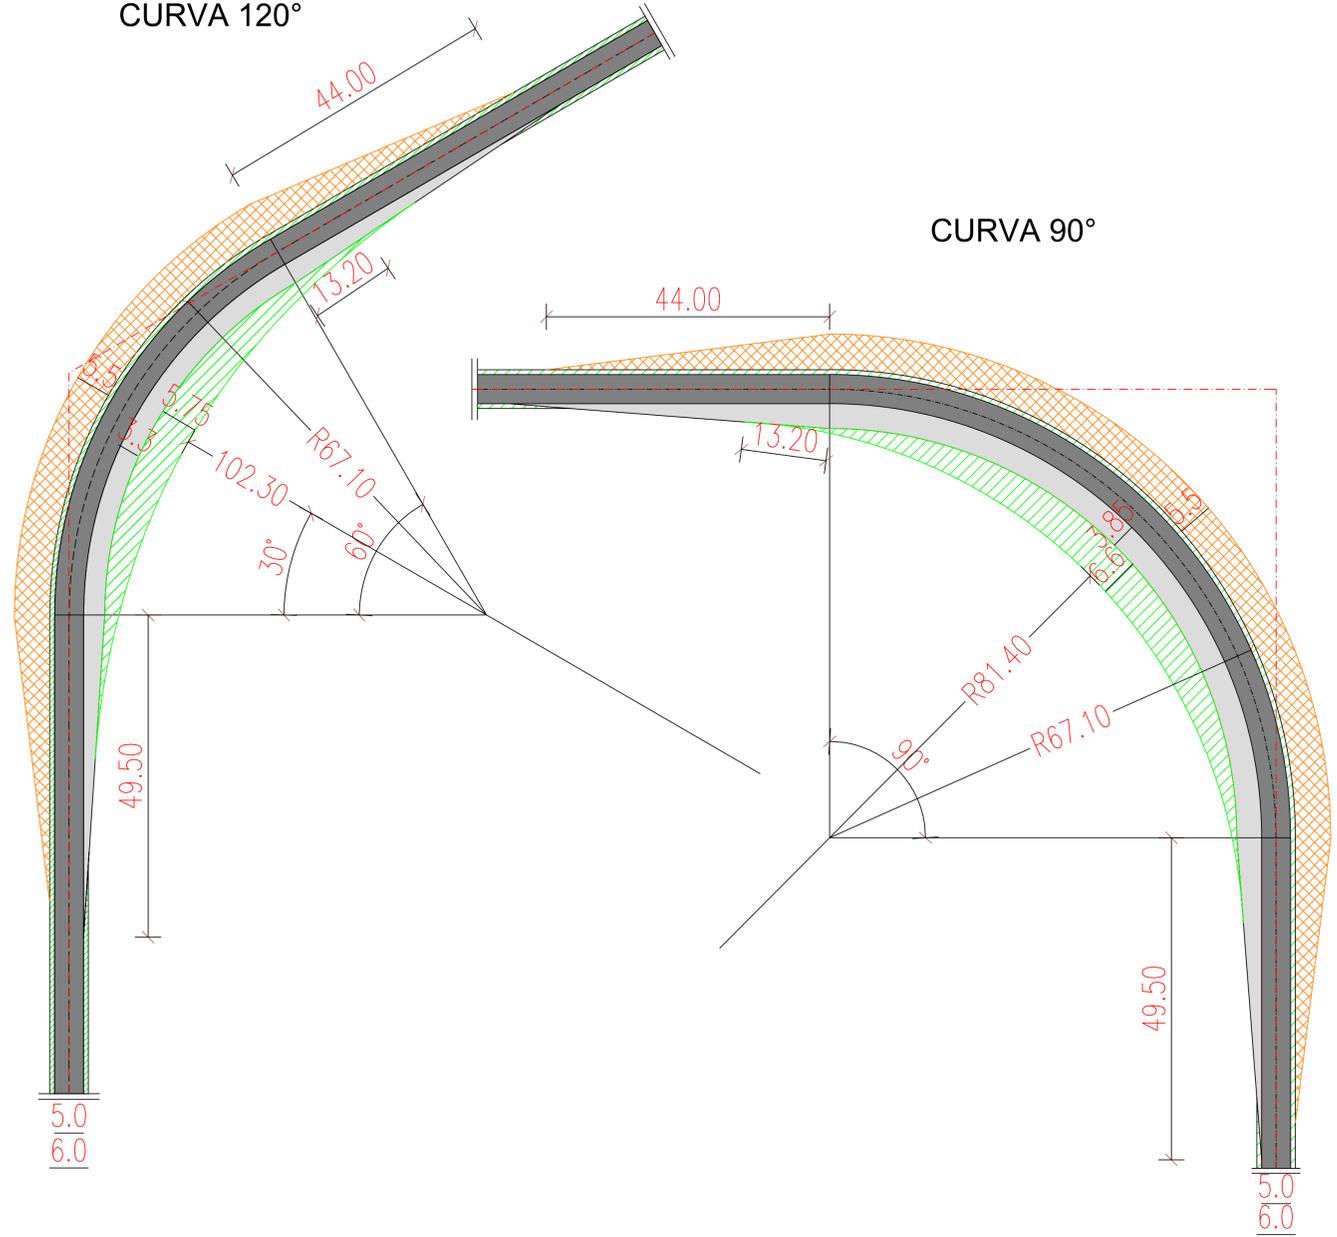

TIPOLOGIA DI INTERVENTI SULLA VIABILITA' ESISTENTE E DI PROGETTO	
VIABILITA' DA ADEGUARE	Tipologia di intervento: - allargamento della carreggiata, ove necessario, per portare la stessa a 5.00 m.; - allargamento degli incroci (opere provvisorie).
VIABILITA' DA REALIZZARE	Tipologia di intervento: - realizzazione strade ex novo con larghezza della carreggiata di 5.00 m. ; - raccordi stradali provvisori;
Caratteristiche Costruttive: - scollito del terreno vegetale; - fondazione da eseguire con stabilizzazione a calce; - sovrastruttura in misto stabilizzato. I raccordi e gli allargamenti saranno ripristinati a fine realizzazione dell'impianto.	

LEGGENDA	
	Carreggiata stradale
	Area di rotazione interna, proiezione torre (+0.2 m da livello stradale)
	Allargamento stradale
	Area di rotazione esterna, proiezione pala (+1.5 m da livello stradale)

inergia costruiamo energia pura

REGIONE PUGLIA
COMUNI DI CERIGNOLA E STORNARELLA (FG)

PROGETTO

PROGETTO DEFINITIVO PER LA REALIZZAZIONE DI UN PARCO EOLICO DENOMINATO "TRE PERAZZI" NEI COMUNI DI CERIGNOLA E STORNARELLA (FG) IN LOCALITA' "TRE PERAZZI"

TITOLO

Sezioni stradali tipo

PROGETTAZIONE	PROPONENTE	VISTI
M&M ENGINEERING S.r.l. Sede Operativa: Via I Maggio, n.4 71045 Orta Nova (FG) - Italy tel./fax (+39) 0885791912 - ing.marianomarseglia@gmail.com Tecnico ing. Mariano Marseglia Collaborazioni: ing. Giovanna Soudati ing. Dorothea Staffler ing. Giuseppe Federico Zingarelli geom. Francesco Margiolo geom. Claudio Antonio Zingarelli Responsabile Commessa ing. Mariano Marseglia	INERGIA S.p.a. Sede Operativa: Via Cola Di Rienzo n.1 03100 ASCOLI PICENO Tel.: 0736542400 Fax: 0736341243 Sede Legale: Via Arno n.21 00198 ROMA Tel.: 06/97746300 Fax: 06/97746381 www.inergia.it e-mail: info@inergia.it PEC: direzione.inergia@legalmail.it	

DATI PROGETTAZIONE	
Cod. Elaborato Progettista 01EOL-2018	Commessa 180FN-0137

Rev.	Data	Descrizione	Elaborato	Controllato	Approvato
a	20/09/2018	Prima Emissione	M.Marseglia	A.Corradetti	R.Caroli