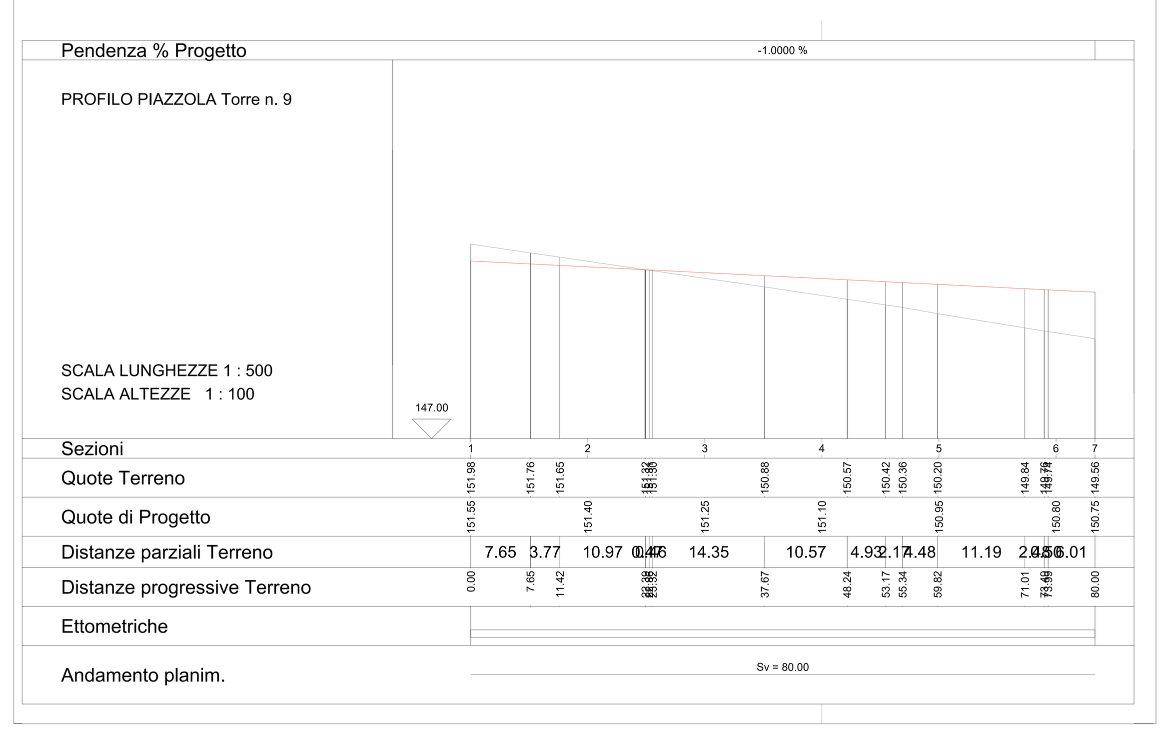

Sezioni	1				2		3		4			5			6	7
Quote Terreno	151.98	151.76	151.65	151.32 / 151.30				150.88		150.57	150.42 / 150.36	150.20	149.84	149.76 / 149.74		149.56
Quote di Progetto	151.55				151.40		151.25		151.10			150.95			150.80	150.75
Distanze parziali Terreno	7.65	3.77	10.97	0.47 / 0.46		14.35		10.57		4.93	2.17 / 4.48	11.19	2.48 / 0.56	6.01		
Distanze progressive Terreno	0.00	7.65	11.42	22.39 / 22.86 / 23.32				37.67		48.24	53.17 / 55.34	59.82	71.01	73.49 / 73.99		80.00

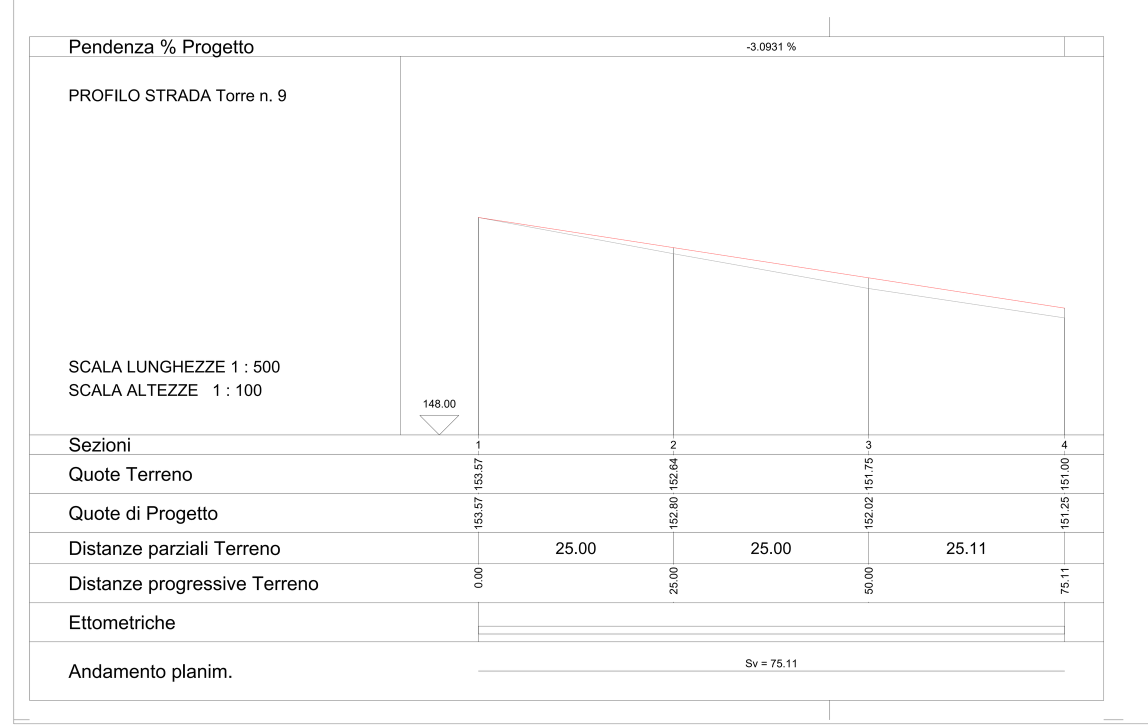

Sezioni	1		2		3		4
Quote Terreno	153.57		152.64		151.75		151.00
Quote di Progetto	153.57		152.80		152.02		151.25
Distanze parziali Terreno		25.00		25.00		25.11	
Distanze progressive Terreno	0.00		25.00		50.00		75.11

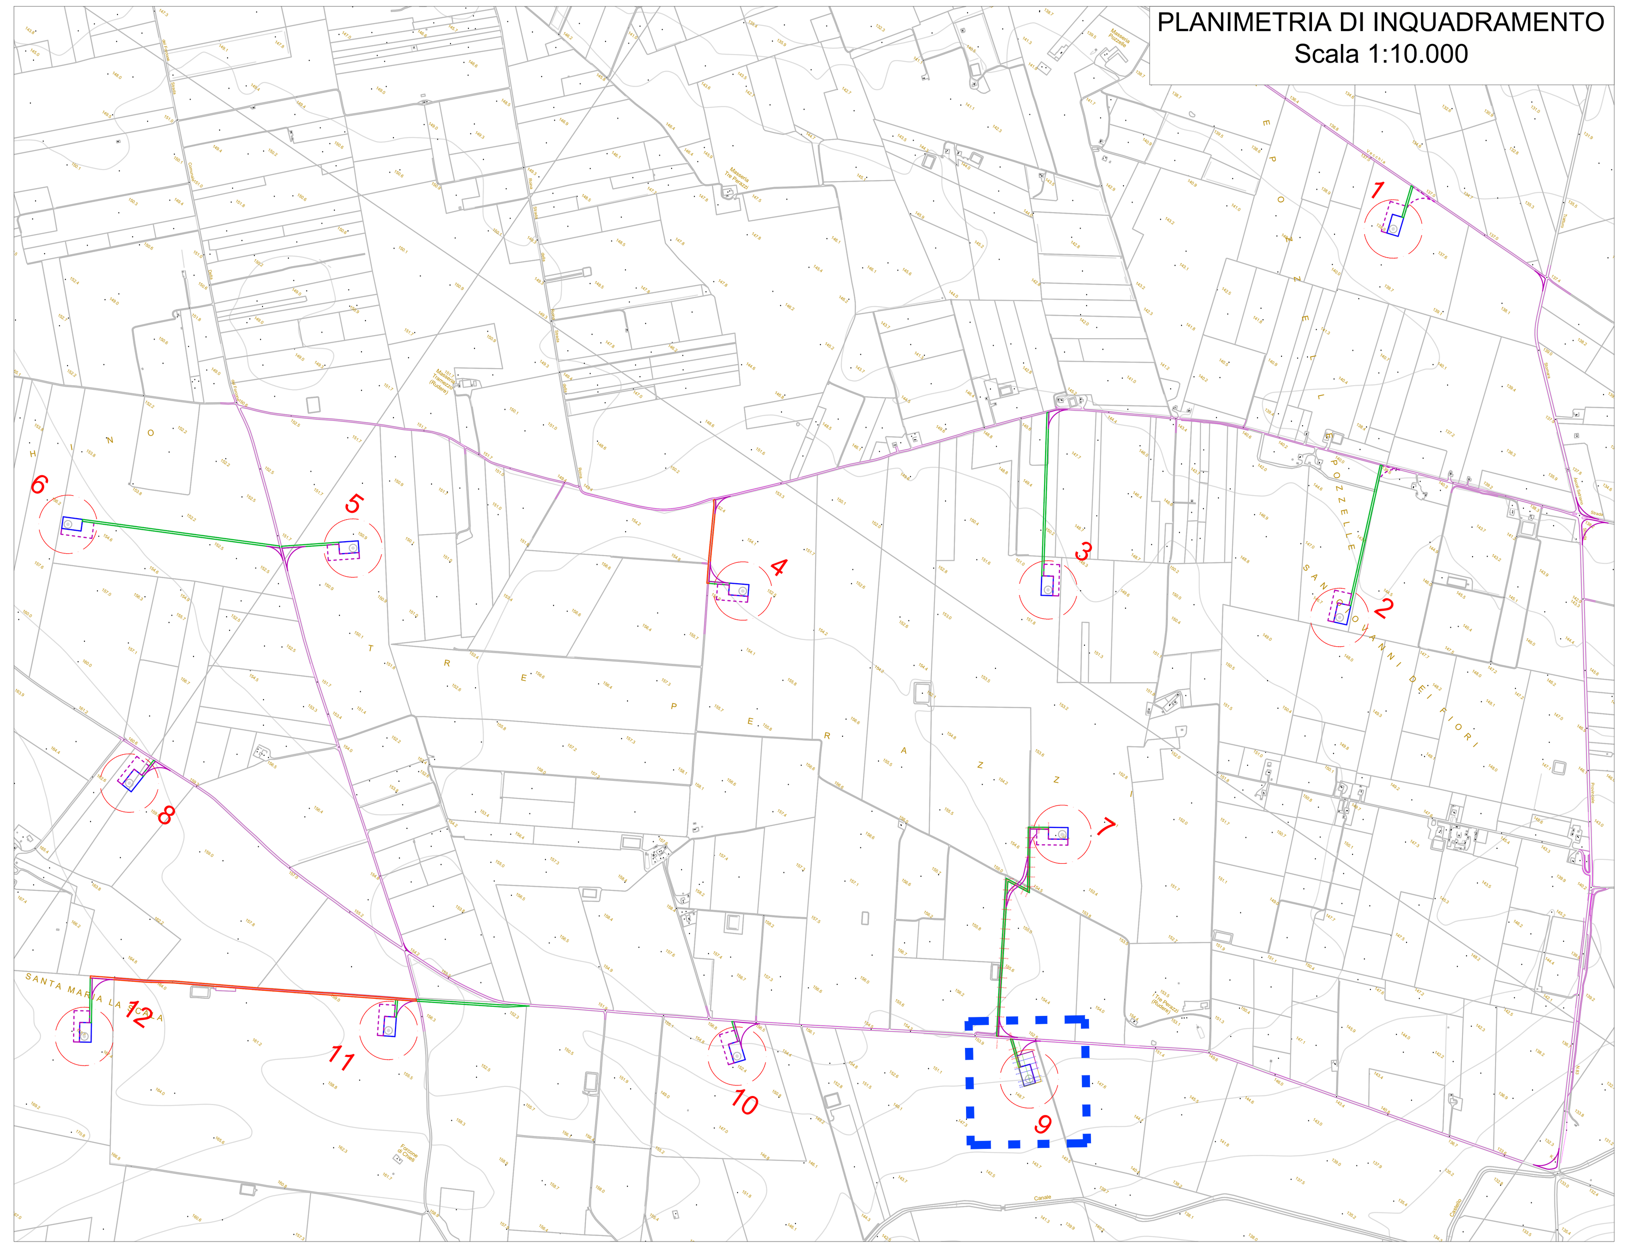

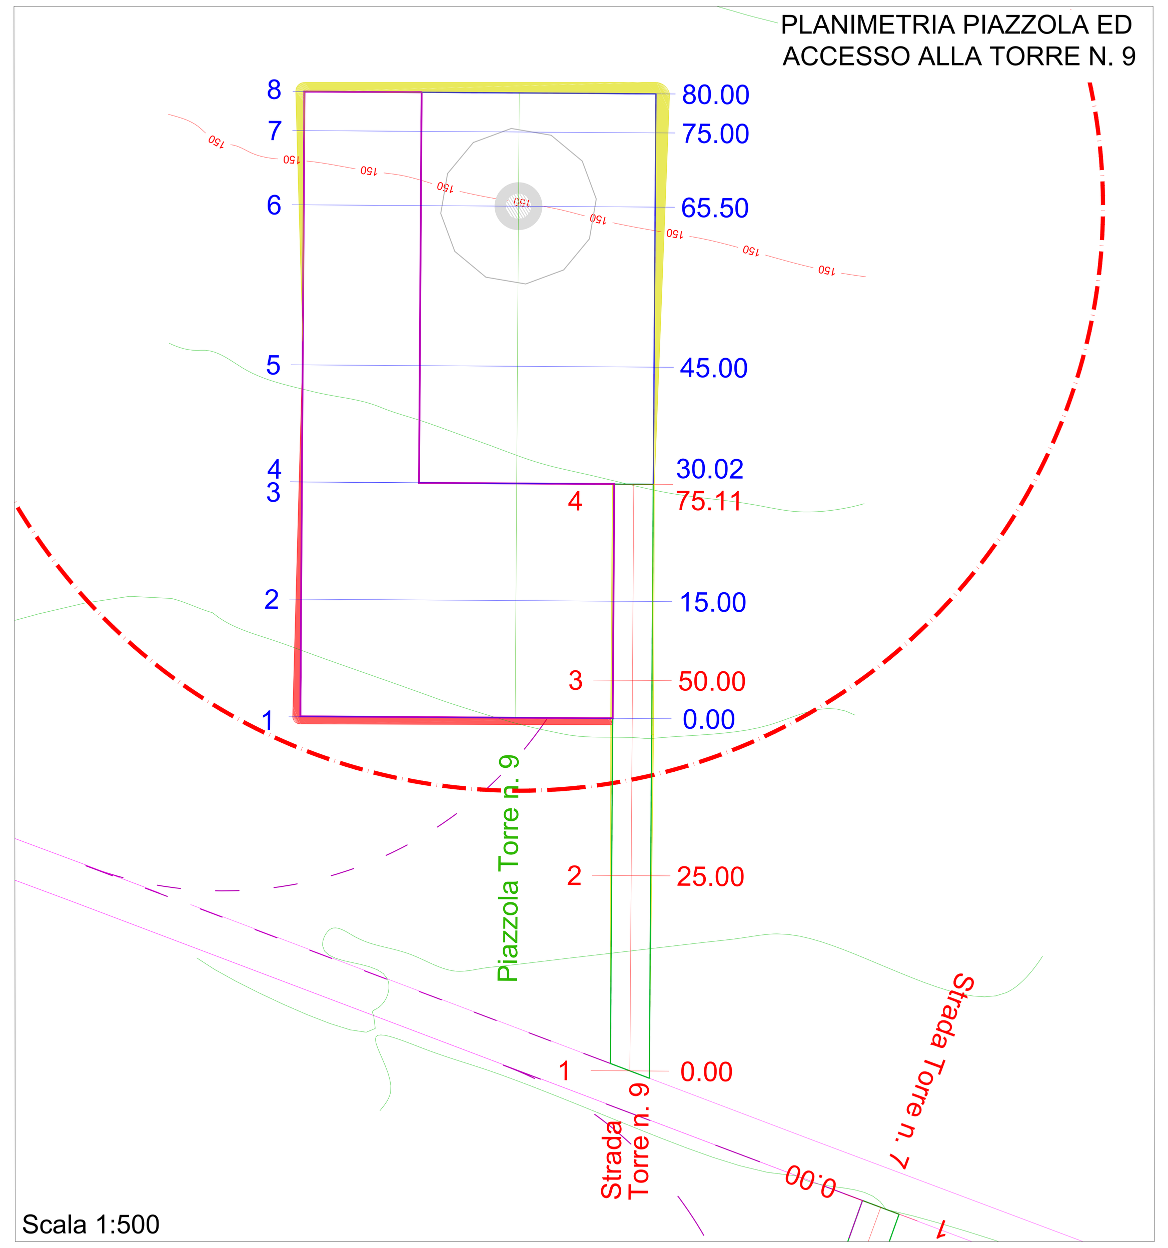

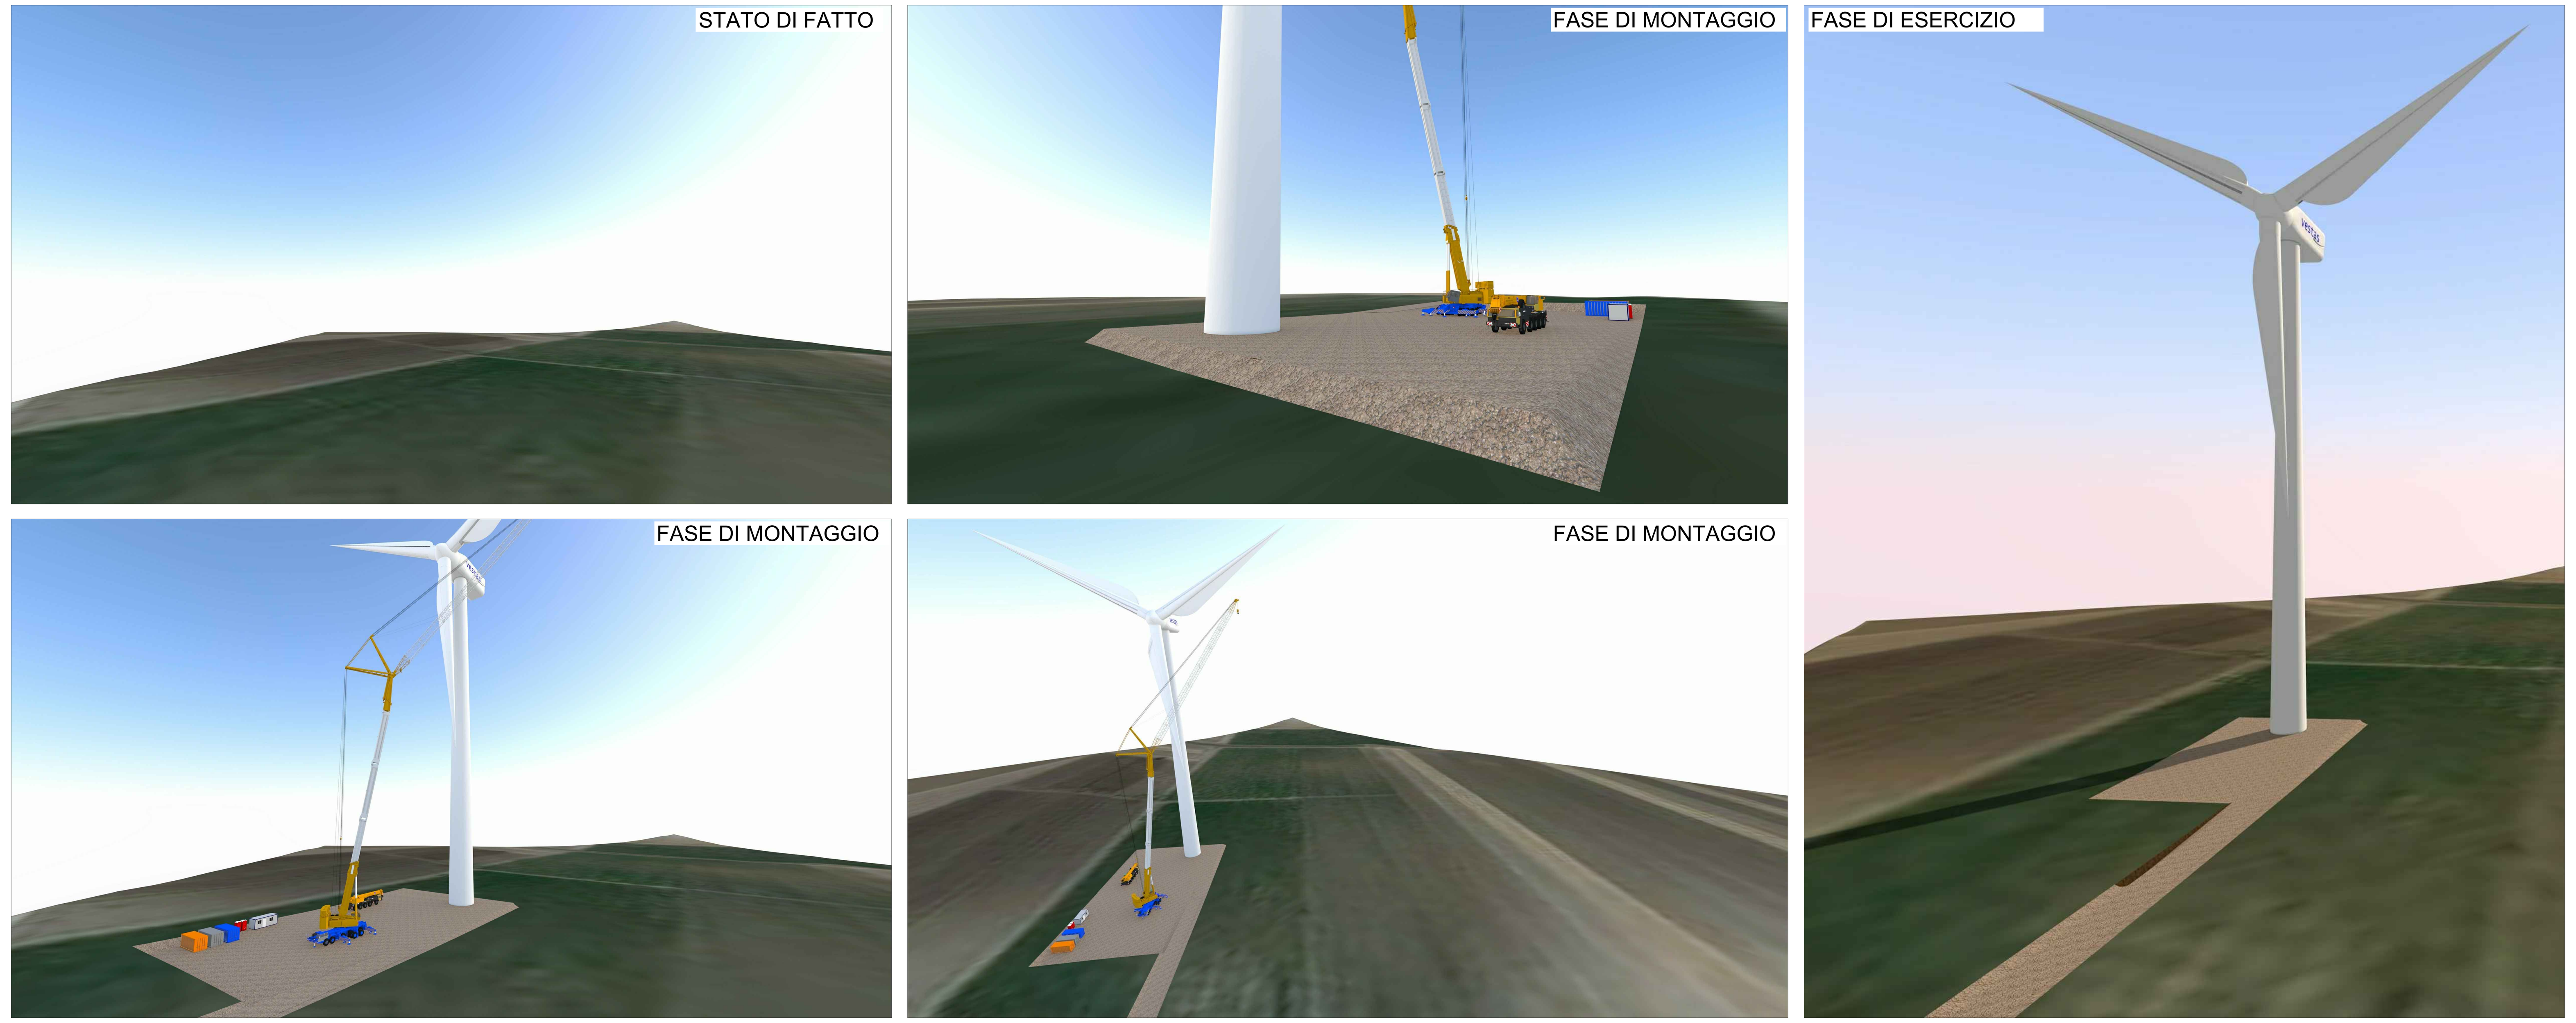

inergia costruiamo energia pura

REGIONE PUGLIA
COMUNI DI CERIGNOLA E STORNARELLA (FG)

PROGETTO

PROGETTO DEFINITIVO PER LA REALIZZAZIONE DI UN PARCO EOLICO DENOMINATO "TRE PERAZZI" NEI COMUNI DI CERIGNOLA E STORNARELLA (FG) IN LOCALITA' "TRE PERAZZI"

TITOLO

Profili longitudinali e sezioni delle piazzole per l'istallazione degli aerogeneratori

PROGETTAZIONE

M&M ENGINEERING S.r.l.
Sede Operativa:
Via I Maggio, n.4
71045 Orta Nova (FG) - Italy
tel./fax (+39) 0885791912 -
ing.marianomarseglia@gmail.com

Tecnico
ing. Mariano Marseglia
Collaborazioni:
ing. Giovanna Scuderi
ing. Dionisio Staffieri
ing. Giuseppe Federico Zingarelli
geom. Francesco Mangino
geom. Claudio Antonio Zingarelli

Responsabile Commessa
ing. Mariano Marseglia

PROPONENTE

INERGIA S.p.a.

UNI EN ISO 9001:2015
UNI EN ISO 14001:2015
BS OHSAS 18001:2007
CERTIQUALITY
SISTEMI DI GESTIONE CERTIFICATI

Sede Operativa:
Via Cola D'Amatrice n.1
63100 ASCOLI PICENO
Tel.: 0736/342490 Fax: 0736/341243

Sede legale:
Via Arno n.21
00198 ROMA
Tel.: 06/97746380 Fax: 06/97746381

www.inergia.it e-mail: info@inergia.it
PEC: direzione.inergia@legalmail.it

VISTI

DATI PROGETTAZIONE

Cod.Elaborato Progettista	Commessa	
01EOL-2018	180FN-0137	

Scala	Formato Stampa	Cod.Elaborato	Rev.	Nome File	Elaborato	Foglio
Varie	1750 x 750	EO-PER-PD-OCV-23	a	EO-PER-PD-OCV-23-Profili longitudinali e sezioni delle piazzole per l'istallazione degli aergeneratori.dwg	1	1 di 1

Rev.	Data	Descrizione	Elaborato	Controllato	Approvato
a	29/10/2018	Prima Emissione	M.Marseglia	A.Corradetti	R.Cairoli