




SEZIONI TIPICHE VIE CAVO SU TERRENO

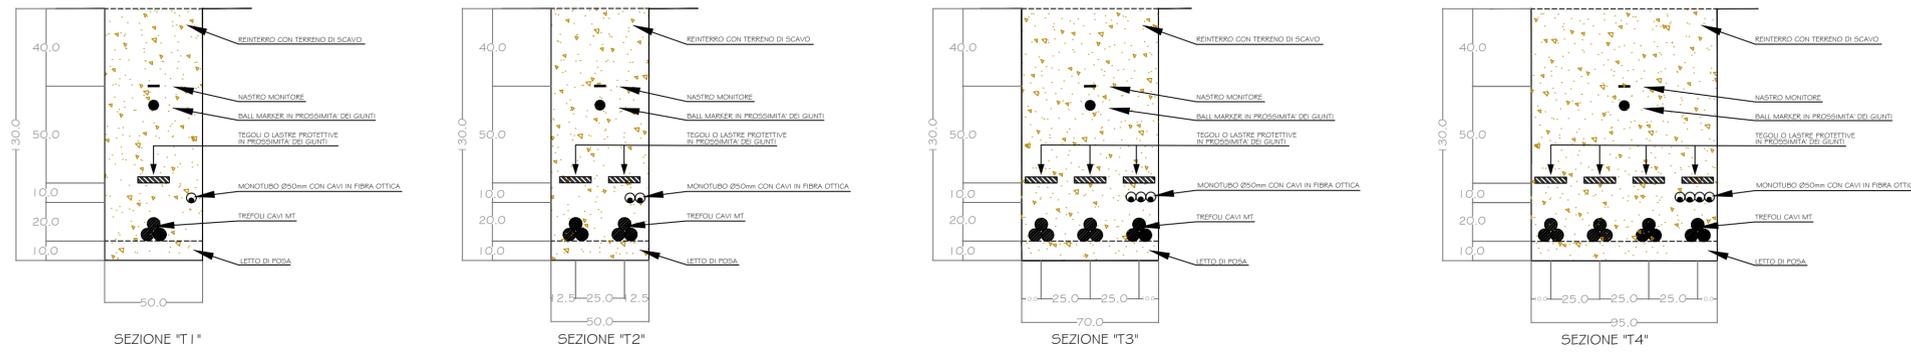


SEZIONE SU AREA DI PIENA (PRESCRIZIONE AdB)

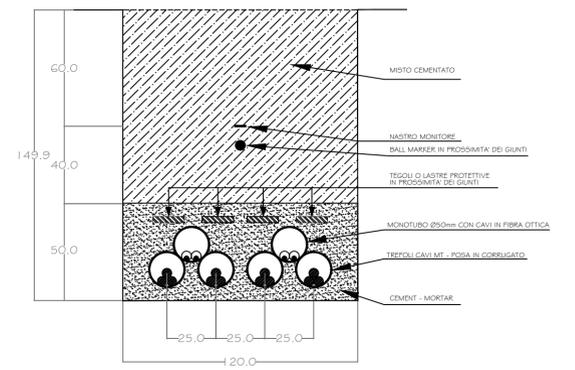

SEZIONI TIPICHE VIE CAVO SU STRADE BIANCHE (ESISTENTI / di NUOVA REALIZZAZIONE)

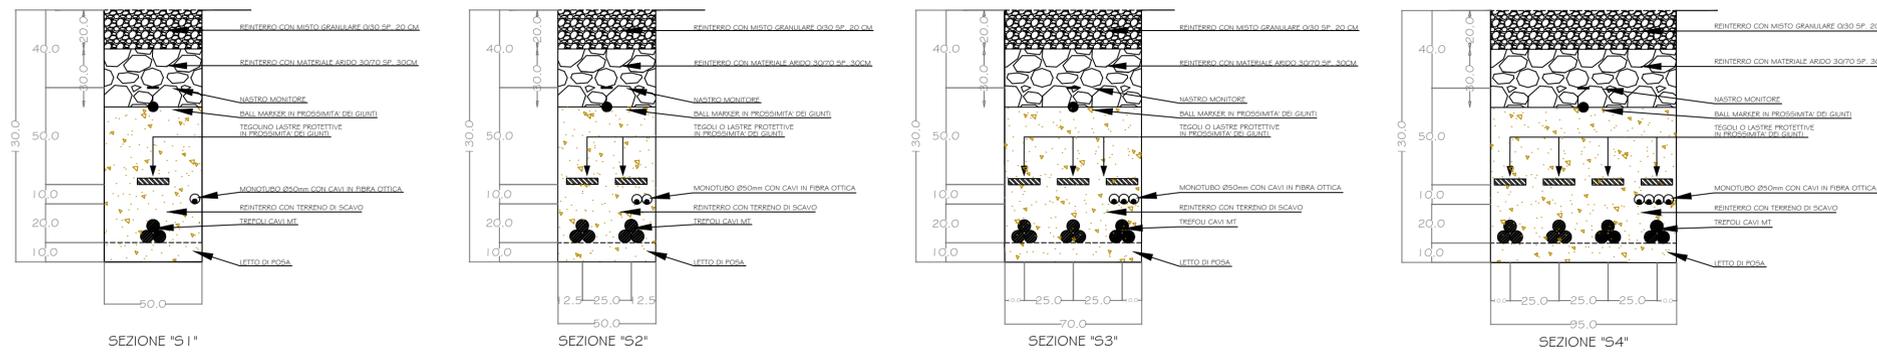

SEZIONI TIPICHE VIE CAVO SU STRADE ASFALTATE

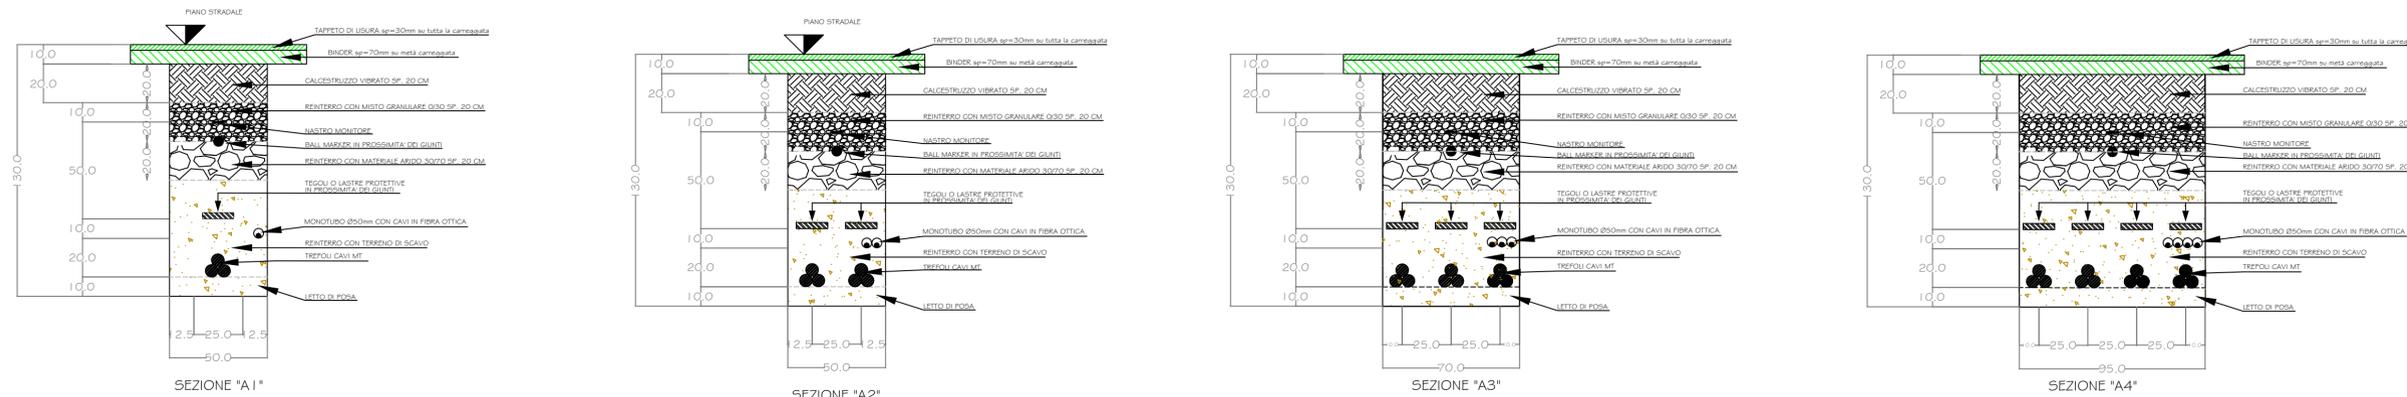

inergia
costruiamo energia pura

REGIONE PUGLIA
COMUNI DI CERIGNOLA E STORNARELLA (FG)

PROGETTO

PROGETTO DEFINITIVO PER LA REALIZZAZIONE DI UN PARCO EOLICO DENOMINATO "TRE PERAZZI" NEI COMUNI DI CERIGNOLA E STORNARELLA (FG) IN LOCALITA' "TRE PERAZZI"

TITOLO

Schema tipo scavi per l'alloggiamento di cavidotti

<p>PROGETTAZIONE</p> <p>M&M ENGINEERING S.r.l. Sede Operativa: Via I Maggio, n.4 71045 Orta Nova (FG) - Italy tel./fax (+39) 0885791912 - ing.marianomarseglia@gmail.com</p> <p>Tecnico ing. Mariano Marseglia Collaborazioni: ing. Giovanna Scuderi ing. Dionisio Staffelli ing. Giuseppe Federico Zingarelli geom. Francesco Mangino geom. Claudio Antonio Zingarelli</p> <p>Responsible Commessa ing. Mariano Marseglia</p>	<p>PROPRONTE</p> <p>INERGIA S.p.a. Sede Operativa: Via Cota D'Amalfico n.1 63100 ASCOLI PICENO Tel.: 0736/342490 Fax: 0736/341243</p> <p>Sede legale: Via Arno n.21 00198 ROMA Tel.: 06/97746380 Fax: 06/97746381</p> <p>www.inergia.it e-mail: info@inergia.it PEC: direzione.inergia@legalmail.it</p>	<p>VISTI</p>
---	--	---------------------

DATI PROGETTAZIONE	
Cod. Elaborato Progettista 01EOL-2018	Commessa 180FN-0137

Scala 1:20	Formato Stampa 880 x 470	Cod. Elaborato EO-PER-PD-OCV-26	Rev. a	Nome File EO-PER-PD-OCV-26- Schema tipo scavi per l'alloggiamento di cavidotti.dwg	Elaborato 1	Foglio 1 di 1
Rev. a	Data 20/09/2018	Descrizione Prima Emissione	Elaborato M.Marseglia	Controllato A.Coradetti	Approvato R.Cairolì	