Legenda

- Aerogeneratore
- Piazzola Definitiva
- Elettrodotto interrato Interno al Parco Eolico
- Elettrodotto interrato Esterno al Parco Eolico

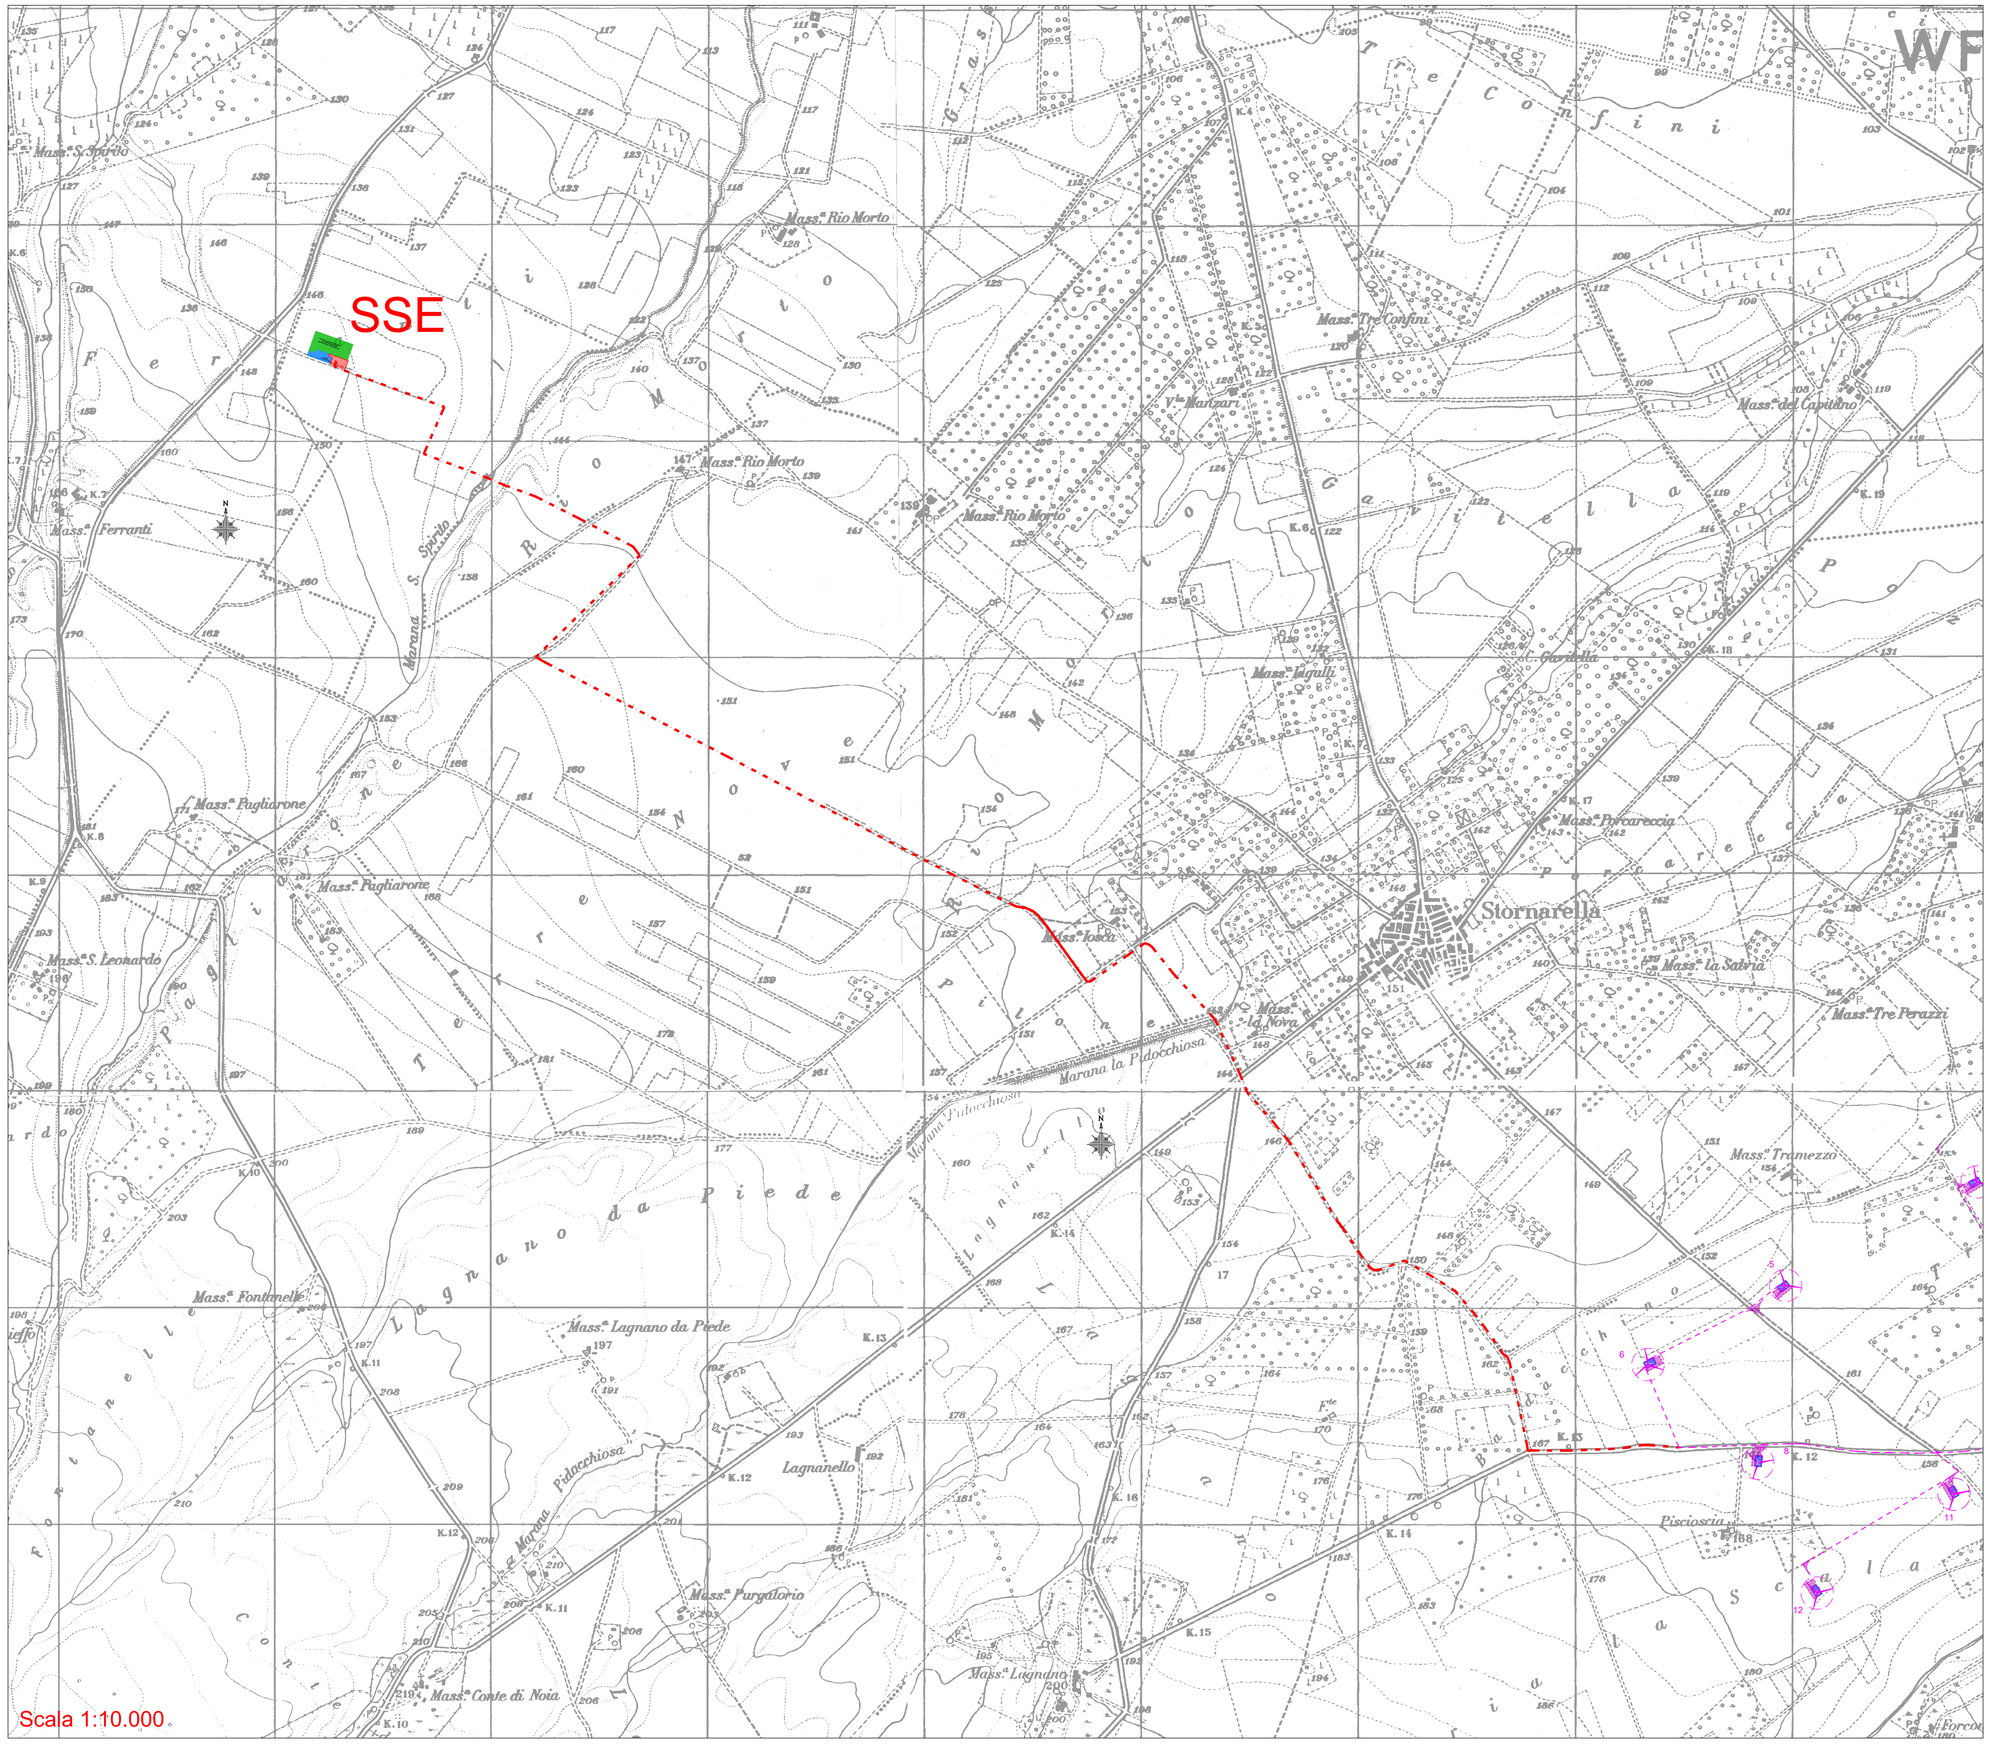

inergia costruiamo energia pura	REGIONE PUGLIA COMUNI DI CERIGNOLA E STORNARELLA (FG)

PROGETTO

PROGETTO DEFINITIVO PER LA REALIZZAZIONE DI UN PARCO EOLICO DENOMINATO "TRE PERAZZI" NEI COMUNI DI CERIGNOLA E STORNARELLA (FG) IN LOCALITA' "TRE PERAZZI"

TITOLO

Planimetria IGM Inquadramento Sottostazione AT/MT e Rete Cavidotti

PROGETTAZIONE	PROPONENTE	VISTI
M&M ENGINEERING S.r.l. Sede Operativa: Via I Maggio, n.4 71045 Orta Nova (FG) - Italy tel./fax (+39) 0885791912 - ing.marianomaraglia@gmail.com **Tecnico** ing. Mariano Maraglia **Collaborazioni:** ing. Giovanna Scuderi ing. Dionisio Staffieri ing. Giuseppe Federico Zingarelli geom. Francesco Mangino geom. Claudio Antonio Zingarelli **Responsabile Commessa** ing. Mariano Maraglia	**INERGIA S.p.a.** **Sede Operativa:** Via Cola D'Amatrice n.1 63100 ASCOLI PICENO Tel.: 0736/342490 Fax: 0736/341243 **Sede legale:** Via Anno n.21 00198 ROMA Tel.: 06/97746380 Fax: 06/97746381 www.inergia.it e-mail: info@inergia.it PEC: direzione.inergia@legalmail.it	

DATI PROGETTAZIONE

Cod.Elaborato Progettista	Commessa	
01EOL-2018	180FN-0137	

Scala	Formato Stampa	Cod.Elaborato	Rev.	Nome File	Elaborato	Foglio
1:10.000	A0	EO-PER-PD-OEL-02	a	EO-PER-PD-OEL05-Planimetria IGM SSE.dwg	1	1 di 1

Rev.	Data	Descrizione	Elaborato	Controllato	Approvato
a	29/10/2018	Prima Emissione	M.Maraglia	A.Corradetti	R.Cairoli