



PARTICOLARE ACCESSO AREA SMISTAMENTO

Scala 1:50


PROSPETTO

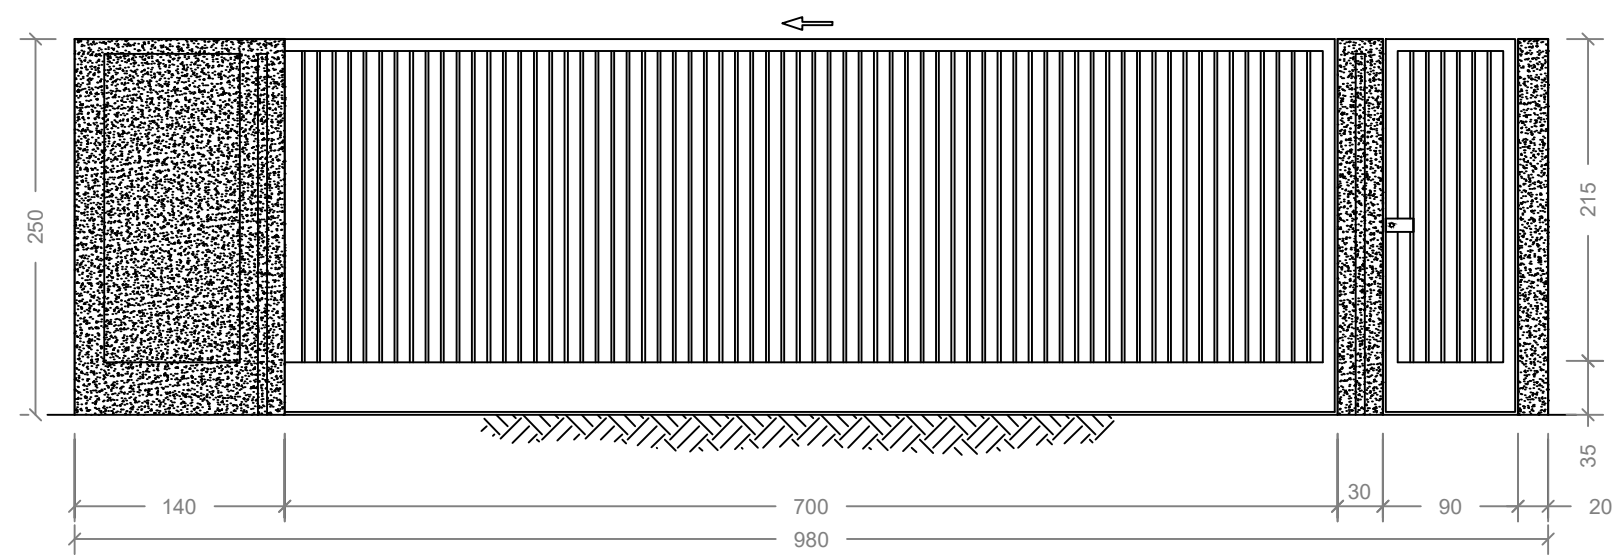


PIANTA

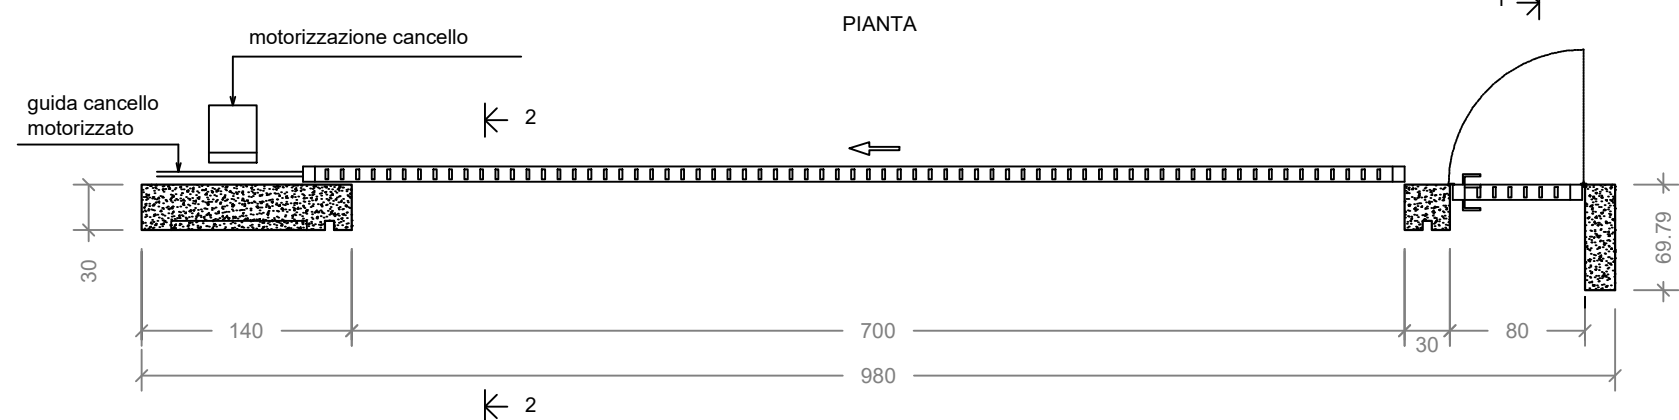

SEZIONE 2-2

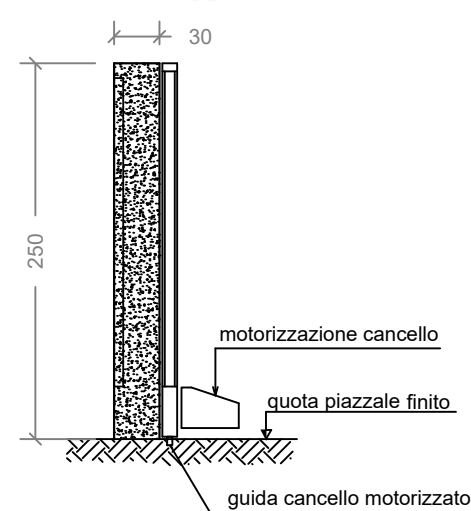


SEZIONE 1-1

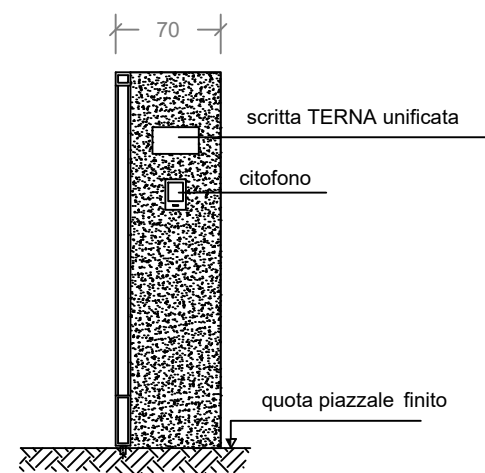


PARTICOLARI COSTRUTTIVI

Particolare muro di recinzione - scala 1:50

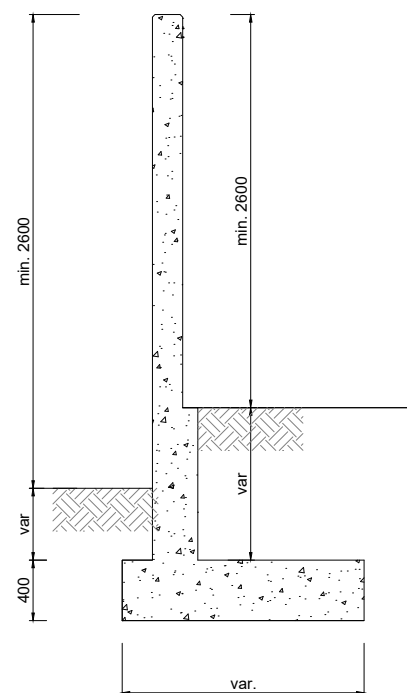

PARTICOLARI COSTRUTTIVI

Piazzale di Manovra - scala 1:50

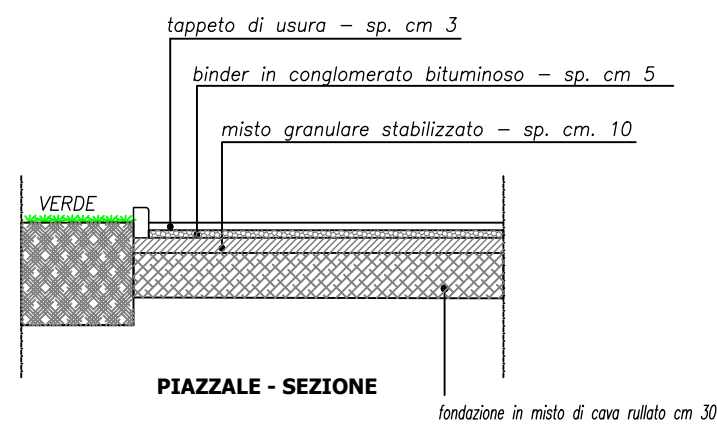

REGIONE PUGLIA
COMUNI DI CERIGNOLA E STORNARELLA (FG)

PROGETTO

PROGETTO DEFINITIVO PER LA REALIZZAZIONE DI UN PARCO EOLICO DENOMINATO "TRE PERAZZI" NEI COMUNI DI CERIGNOLA E STORNARELLA (FG) IN LOCALITA' "TRE PERAZZI"

TITOLO

SSE: PARTICOLARI COSTRUTTIVI

PROGETTAZIONE

M&M ENGINEERING S.r.l.
Sede Operativa:
Via I Maggio, n.4
71045 Orta Nova (FG) - Italy
tel./fax (+39) 0885791912 -
ing.marianomarseglia@gmail.com

Tecnico
ing. Mariano Marseglia
Collaborazioni:
ing. Giovanna Scuderi
ing. Dionisio Staffieri
ing. Giuseppe Federico Zingarelli
geom. Francesco Mangino
geom. Claudio Antonio Zingarelli

Responsabile Commessa
ing. Mariano Marseglia

PROPONENTE

INERGIA S.p.a.
Sede Operativa:
Via Cola D'Amatrice n.1
63100 ASCOLI PICENO
Tel.: 0736/342490 Fax: 0736/341243

Sede legale:
Via Arno n.21
00198 ROMA
Tel.: 06/97746380 Fax: 06/97746381
www.inergia.it e-mail: info@inergia.it
PEC: direzione.inergia@legalmail.it



VISTI

DATI PROGETTAZIONE

Cod.Elaborato Progettista	Commessa
01EOL-2018	180FN-0137

Scala	Formato Stampa	Cod.Elaborato	Rev.	Nome File	Elaborato	Foglio
1:50	297x420	EO-PER-PD-OEL-11	a	EO-PER-PD-OEL-11.Particolari SSE.dwg	1	1 di 1

Rev.	Data	Descrizione	Elaborato	Controllato	Approvato
a	23/10/2018	Prima Emissione	M.Marseglia	A.Corradetti	R.Cairolì