Planimetria 1:10000

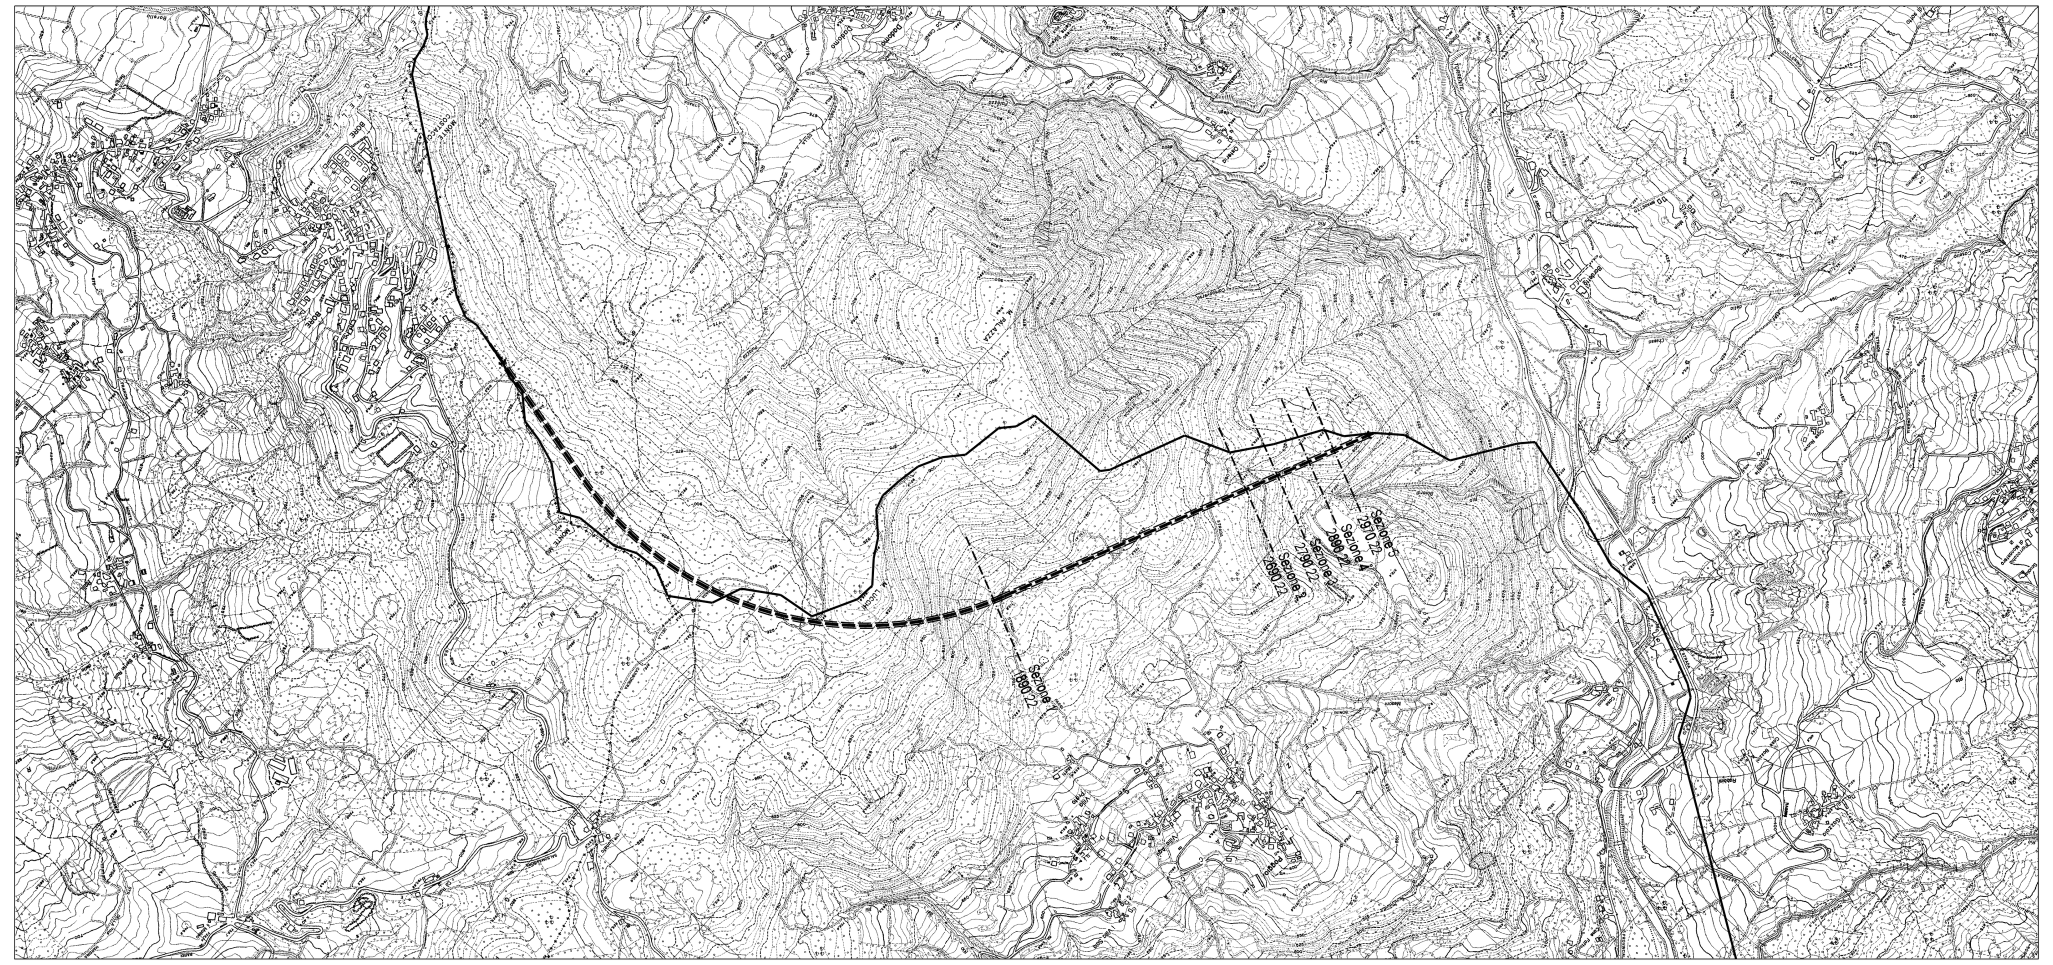

Sezione 1

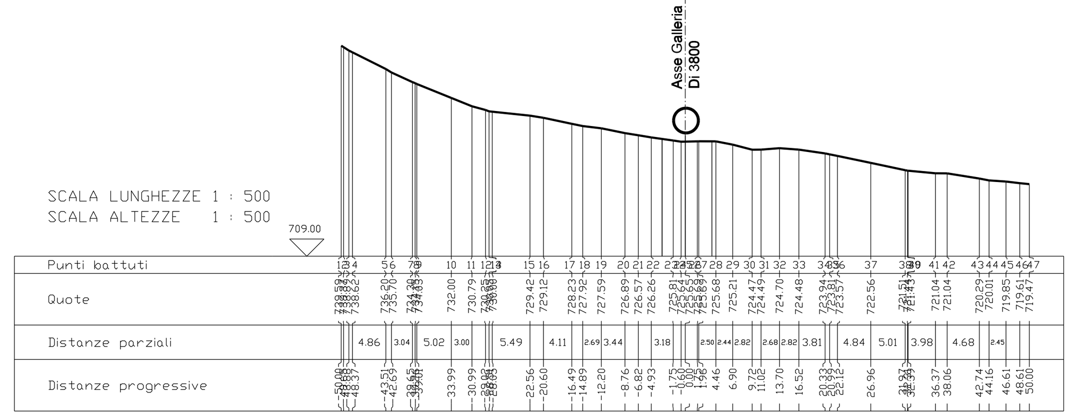

Sezione 2

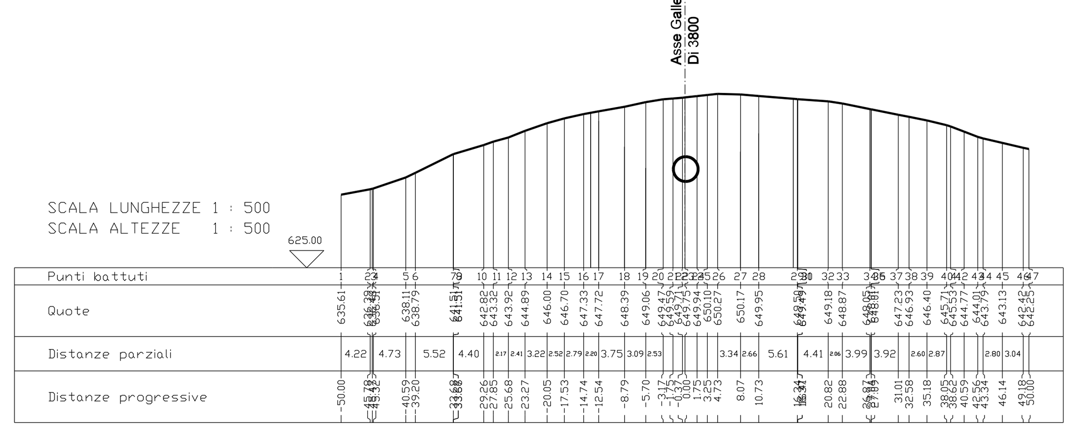

Sezione 3

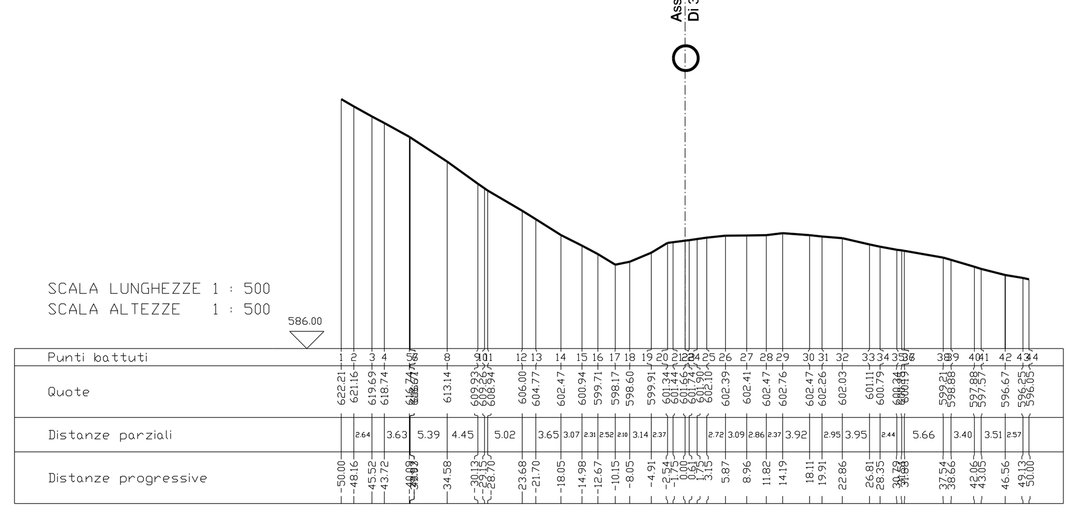

Sezione 4

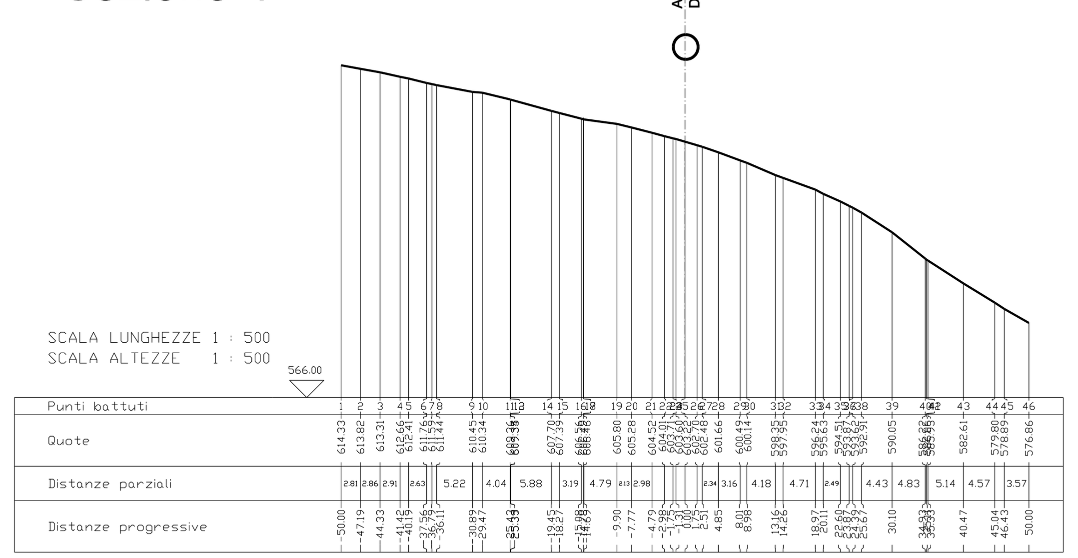

Sezione 5

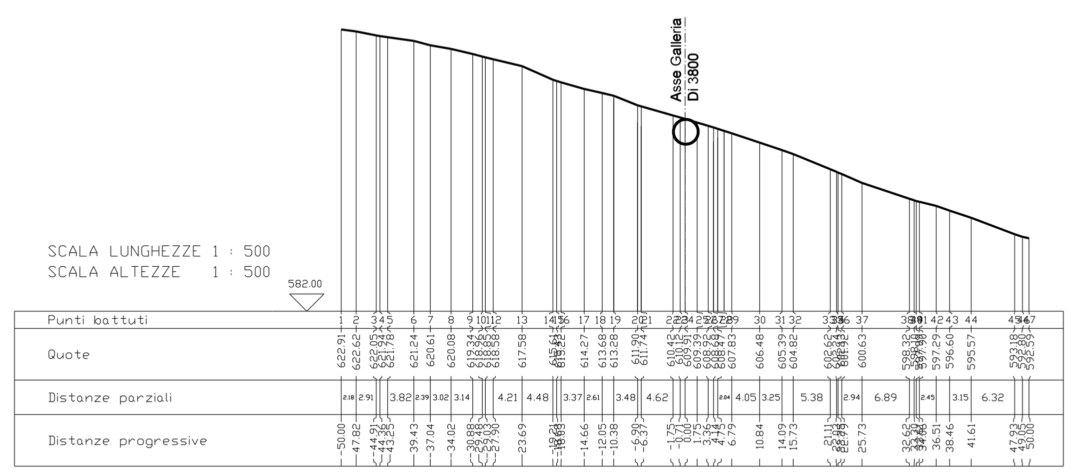

Sezione in asse galleria

Revisione	DATA	DESCRIZIONE	ELABORATO	VERIFICATO	APPROVATO
0	MAG. 2011	EMISSIONE	SERAFINI	CASATI	SCIOSCI

Snam Rete Gas — PROGETTISTA Snamprogetti

COD.TEC. WBS NR/ — COMMESSA P66990 — UNITA' N°. 000

Metanodotto: PONTREMOLI - CORTEMAGGIORE

DN 900 (36") - P 75 bar

AREA DI M. LOCCHI E M. PALAZZA
IPOTESI DI PERCORRENZA IN SOTTERRANEO

LB-3B-83240

REVISIONE 0

FG. DI

SCALA 1:500 / 1:2000 / 1:10000