PLANIMETRIA DI PROGETTO

Scala 1:200

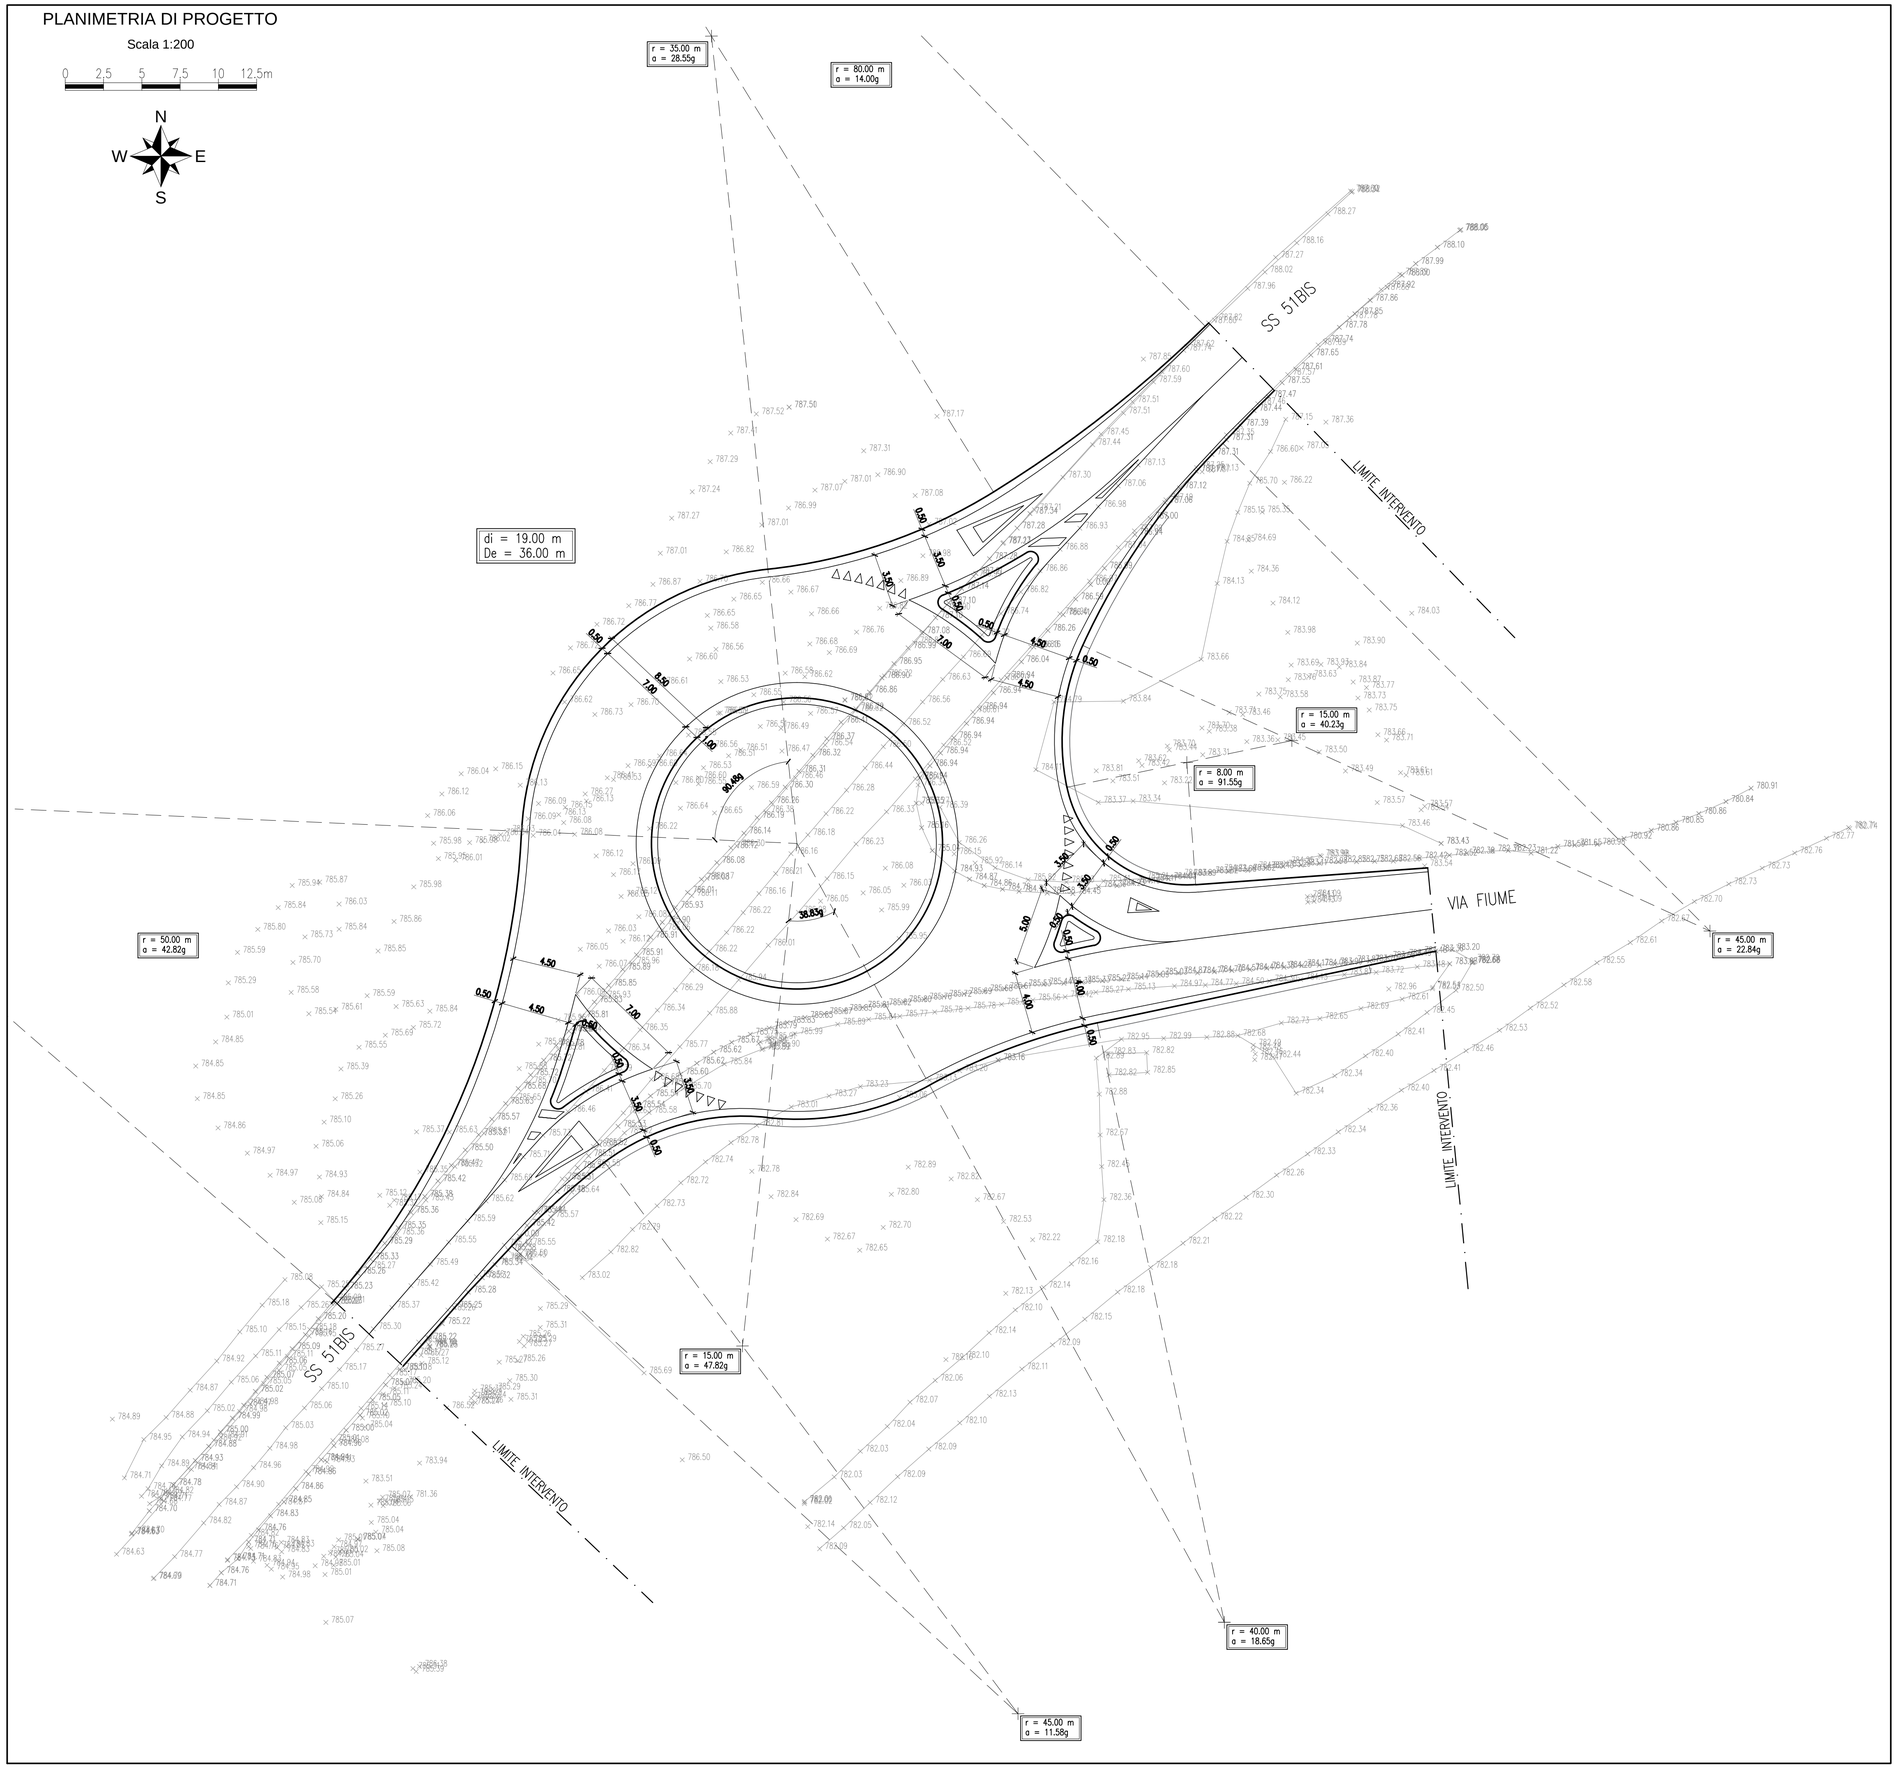

anas
GRUPPO FS ITALIANE

Coordinamento Territoriale Nord Est

Area Compartimentale Veneto
Via E. Millosevich, 49 - 30173 Venezia Mestre T [+39] 041 2911411 - F [+39] 041 5317321
Pec anas.veneto@postacert.stradeanas.it - www.stradeanas.it

Anas S.p.A. - Società con Socio Unico
Sede Legale
Via Monzambano, 10 - 00185 Roma T [+39] 06 44461 - F [+39] 06 4456224
Pec anas@postacert.stradeanas.it
Cap. Soc. Euro 2.269.892.000,00 Iscr. R.E.A. 1024951 P.IVA 02133681003 – C.F. 80208450587

cortina 2021

S.S. n° 51 "di Alemagna"

Provincia di Belluno

Piano straordinario per l'accessibilità
a Cortina 2021

S.S. 51bis "di Alemagna": Adeguamento
Innesti/Intersezioni dal km.3+100 al km.3+200
dal km.7+500 al km.7+650 e km.12+480

VALUTAZIONE PRELIMINARE (art.6 comma 9 D.Lgs. 152/2006)

PROGETTAZIONE ANAS S.p.A.
Coordinamento Territoriale Nord Est - Area Compartimentale Veneto

IL PROGETTISTA:	IL GEOLOGO:	IL GRUPPO DI PROGETTAZIONE:
Arch. Lisa ZANNONER	*Geol. Emanuela AMICI*	*Dott. Marco FORMENTELLO*

ASSISTENZA ALLA PROGETTAZIONE:	visto: IL RESPONSABILE DEL PROCEDIMENTO
Ing. Stefano ROSSI	*Ing. Gabriella MANGINELLI*
	PROTOCOLLO:
	DATA:

N. ELABORATO: ALL03

INTERVENTO ALLA PROGRESSIVA 7+600
PLANIMETRIA DI PROGETTO

CODICE PROGETTO (PROGETTO / LIV. PROG. / N. PROG.)	NOME FILE (CODICE ELAB.)	REVISIONE	SCALA:
			1:200

REV.	DESCRIZIONE	DATA	REDATTO	VERIFICATO	APPROVATO
D					
C					
B					
A	EMISSIONE				