

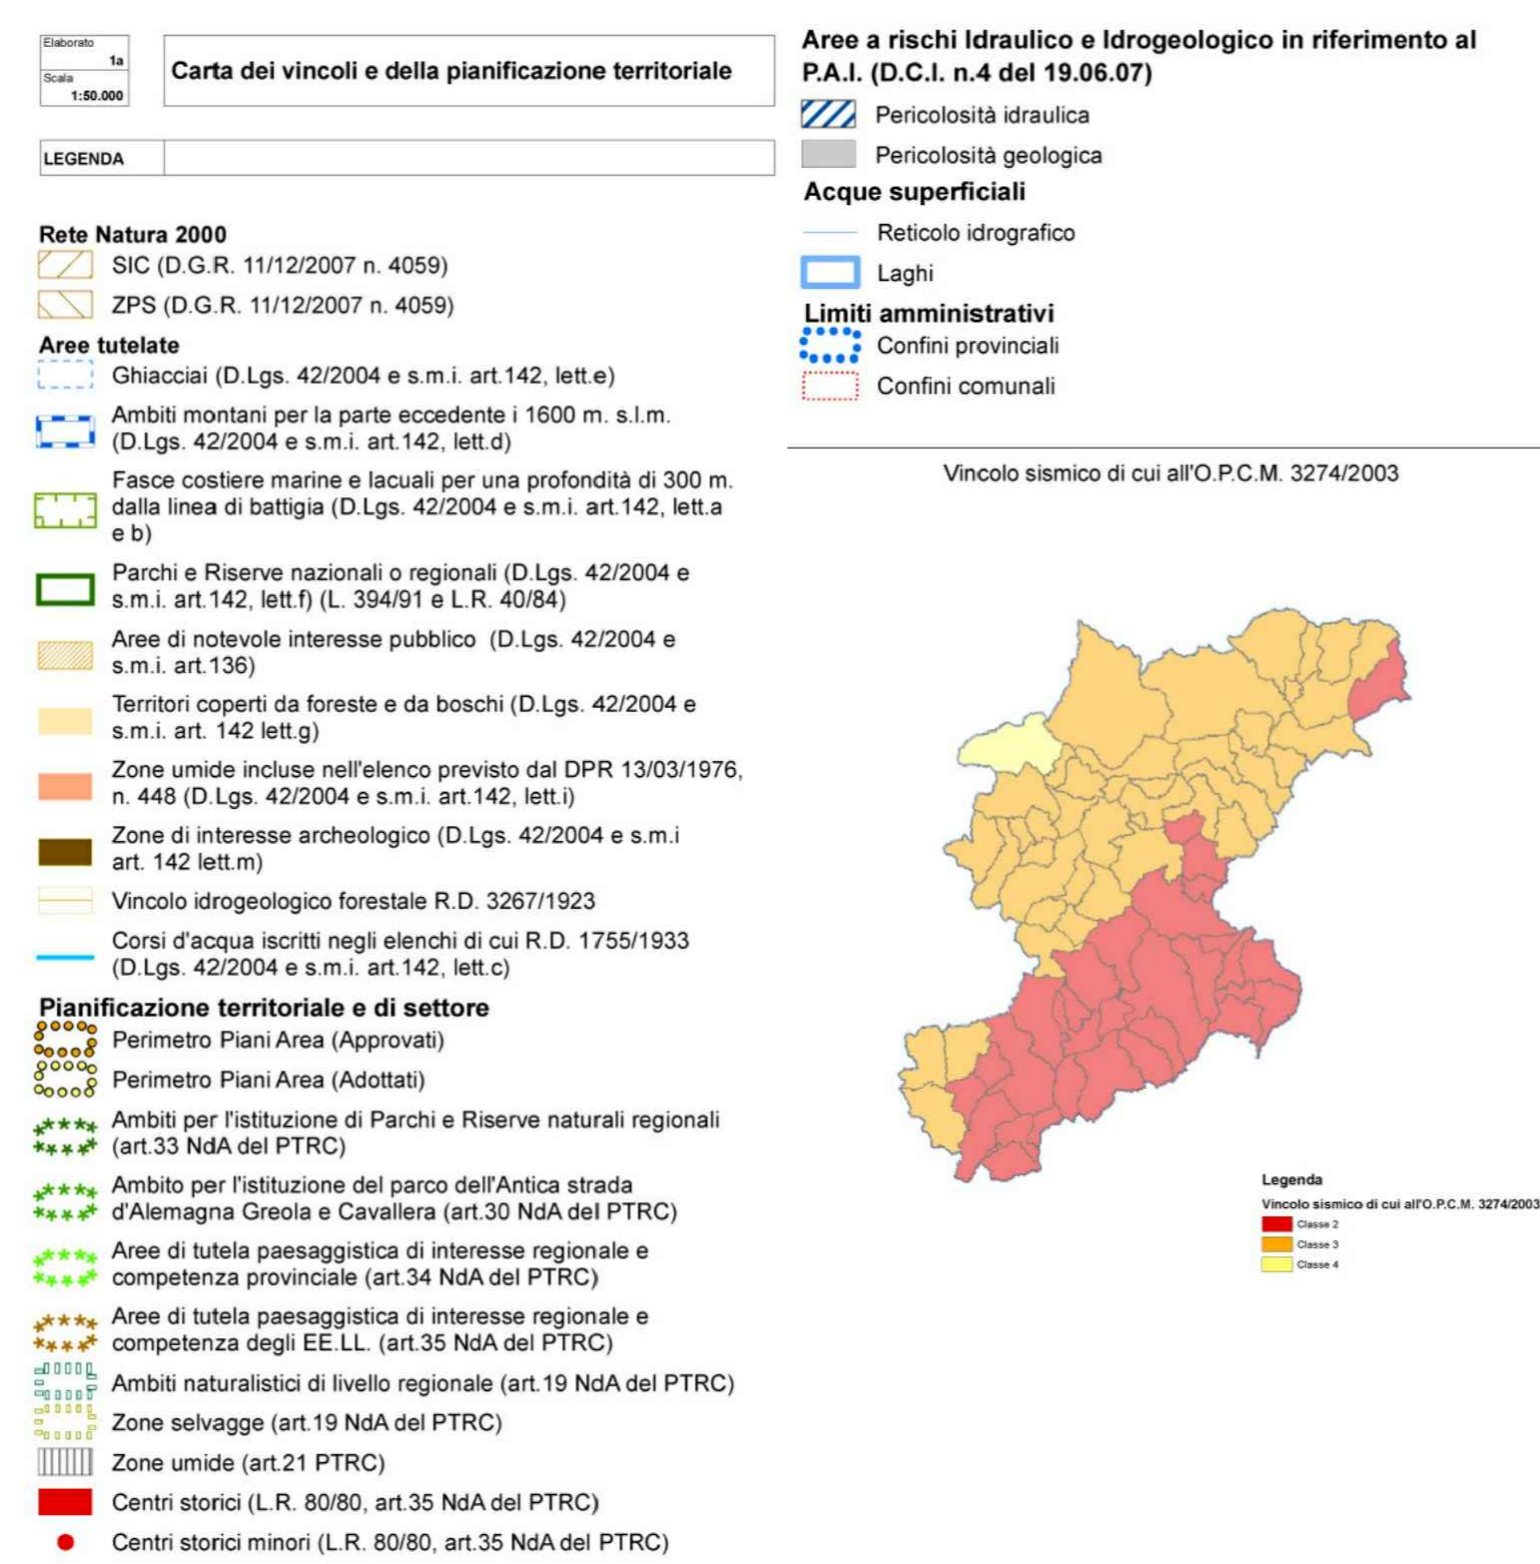
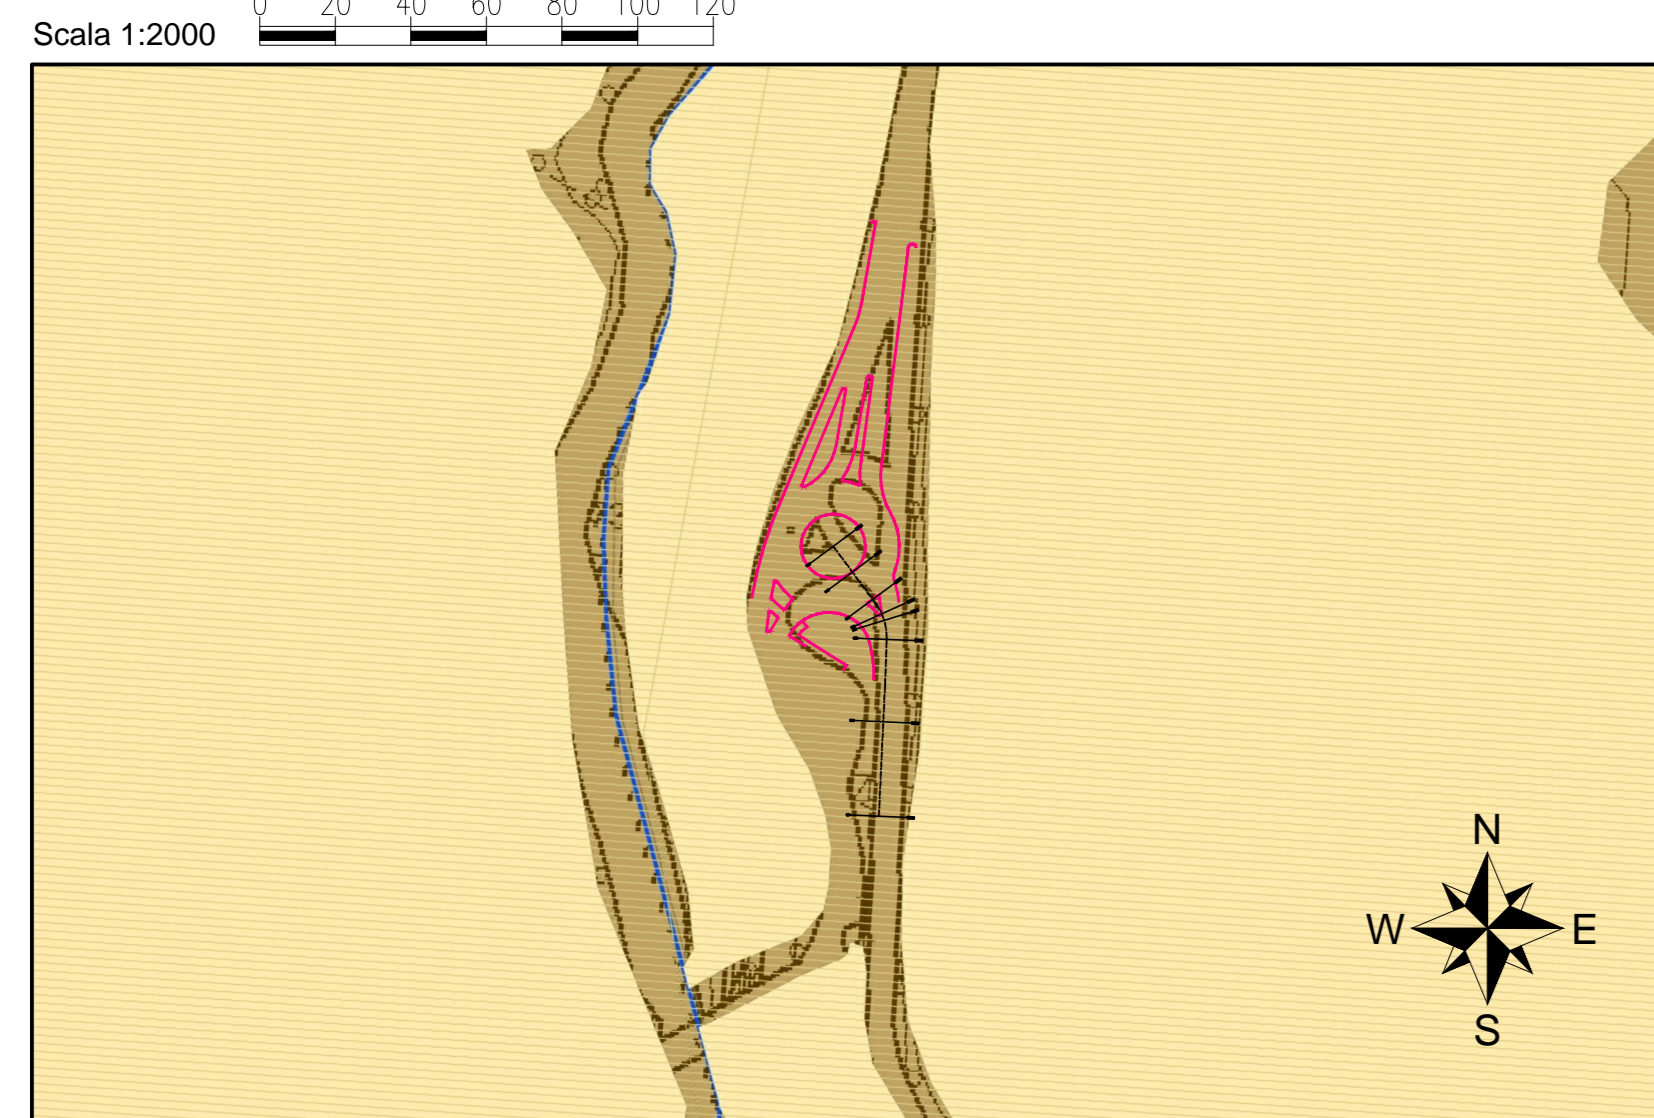


PROVINCIA DI BELLUNO
PIANO TERRITORIALE DI COORDINAMENTO PROVINCIALE
TAVOLA 1 - CARTA DEI VINCOLI

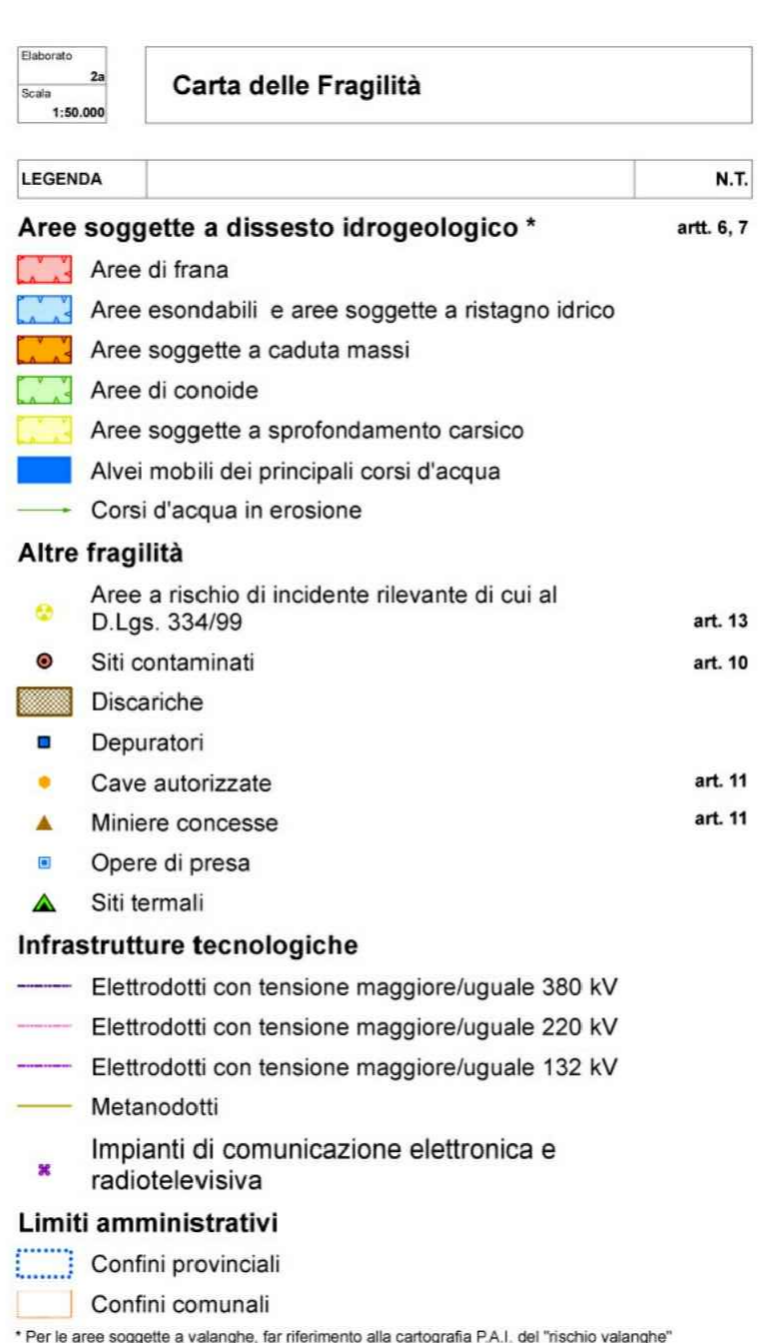



N.B. Nell'area della futura rotatoria è presente un vincolo idrologico-forestale (Area Vincolo 66 R.D. 3267/23), ma la rotatoria di progetto si sviluppa tutta all'interno dell'area pavimentata dell'intersezione esistente.
La campitura color "CAFFÈ" rappresenta, per un'erronea attribuzione cromatica, la classe 3 del vincolo sismico di cui all'OPCM 3274/2003.

PROVINCIA DI BELLUNO
PIANO TERRITORIALE DI COORDINAMENTO PROVINCIALE
TAVOLA 2 - CARTA DELLE FRAGILITÀ

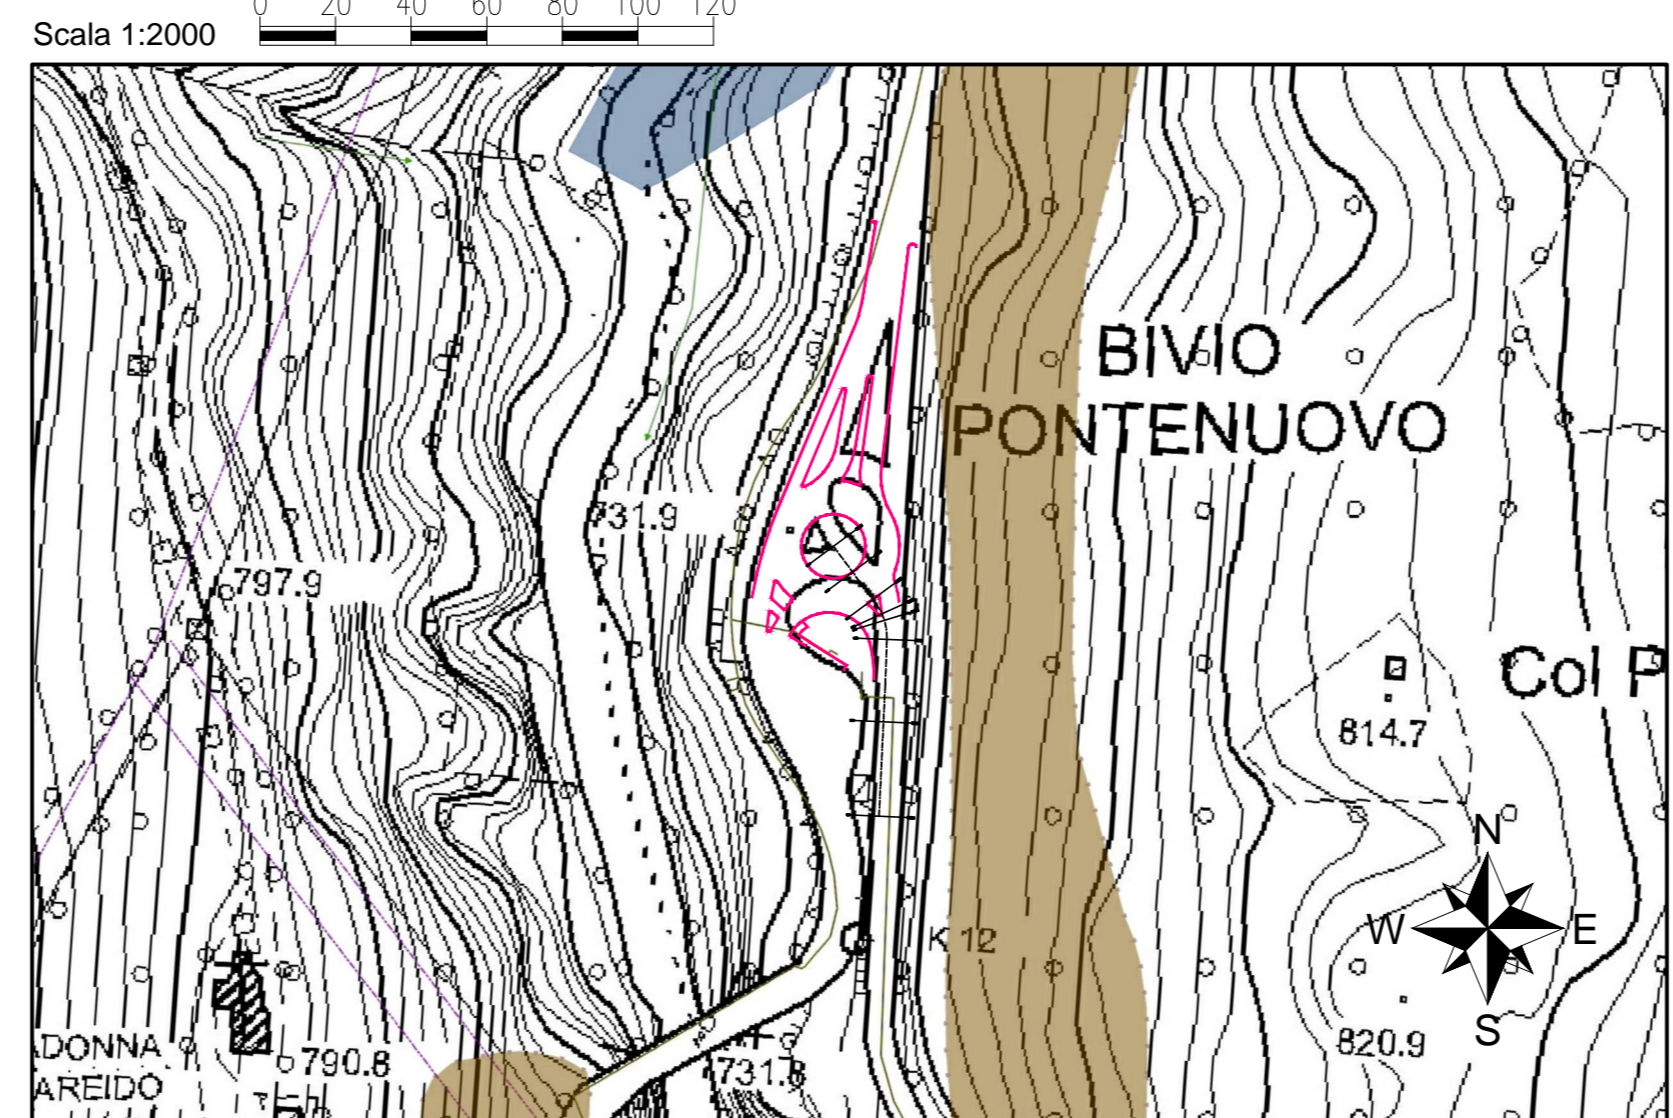



N.B.: area non soggetta a nessuna fragilità

PROVINCIA DI BELLUNO
PIANO TERRITORIALE DI COORDINAMENTO PROVINCIALE
TAVOLA 3 - SISTEMA AMBIENTALE

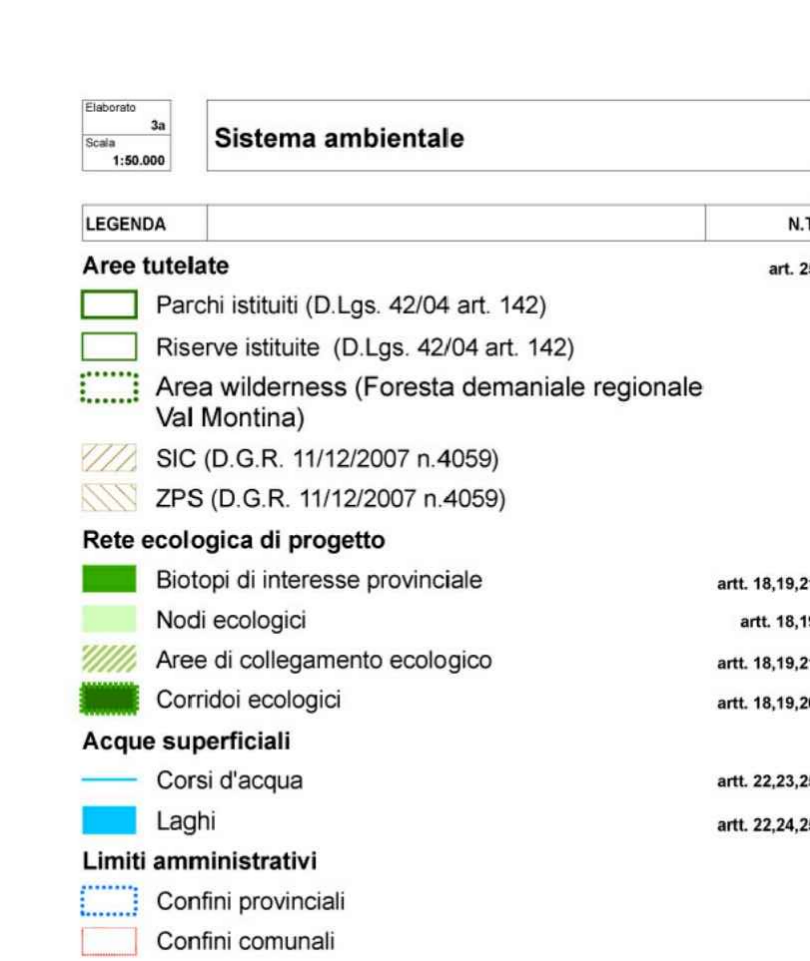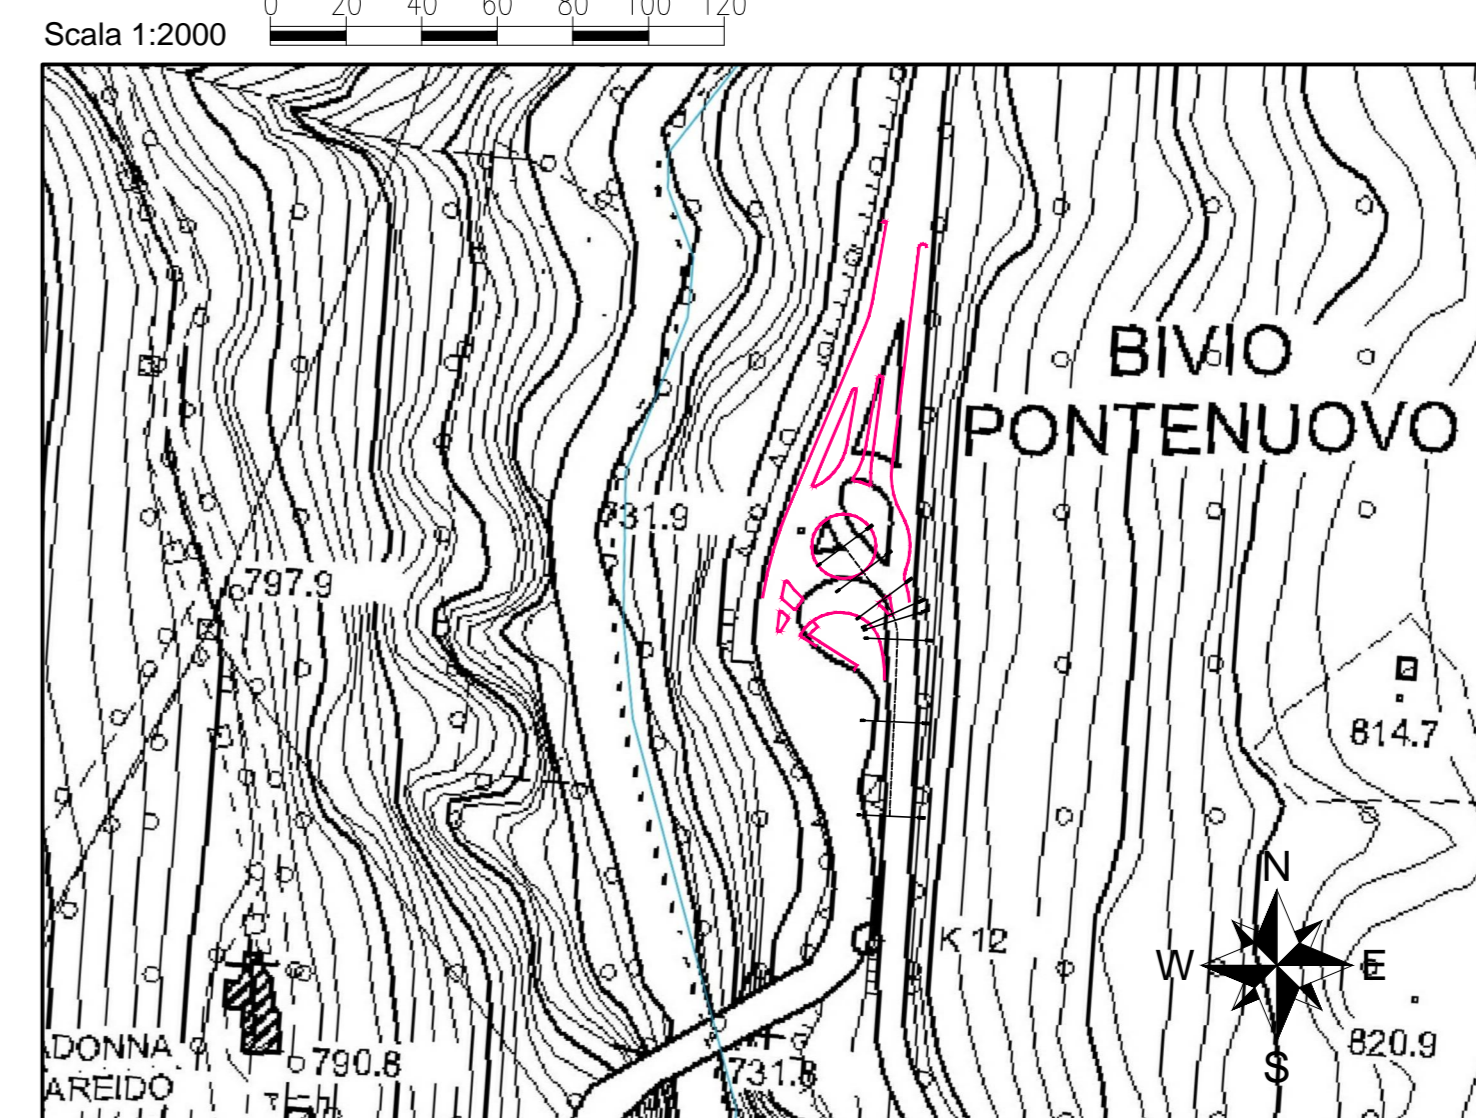



N.B.: area non soggetta a nessun sistema ambientale

PROVINCIA DI BELLUNO
PIANO TERRITORIALE DI COORDINAMENTO PROVINCIALE
TAVOLA 4 - SISTEMA INSEDIATIVO E INFRASTRUTTURALE

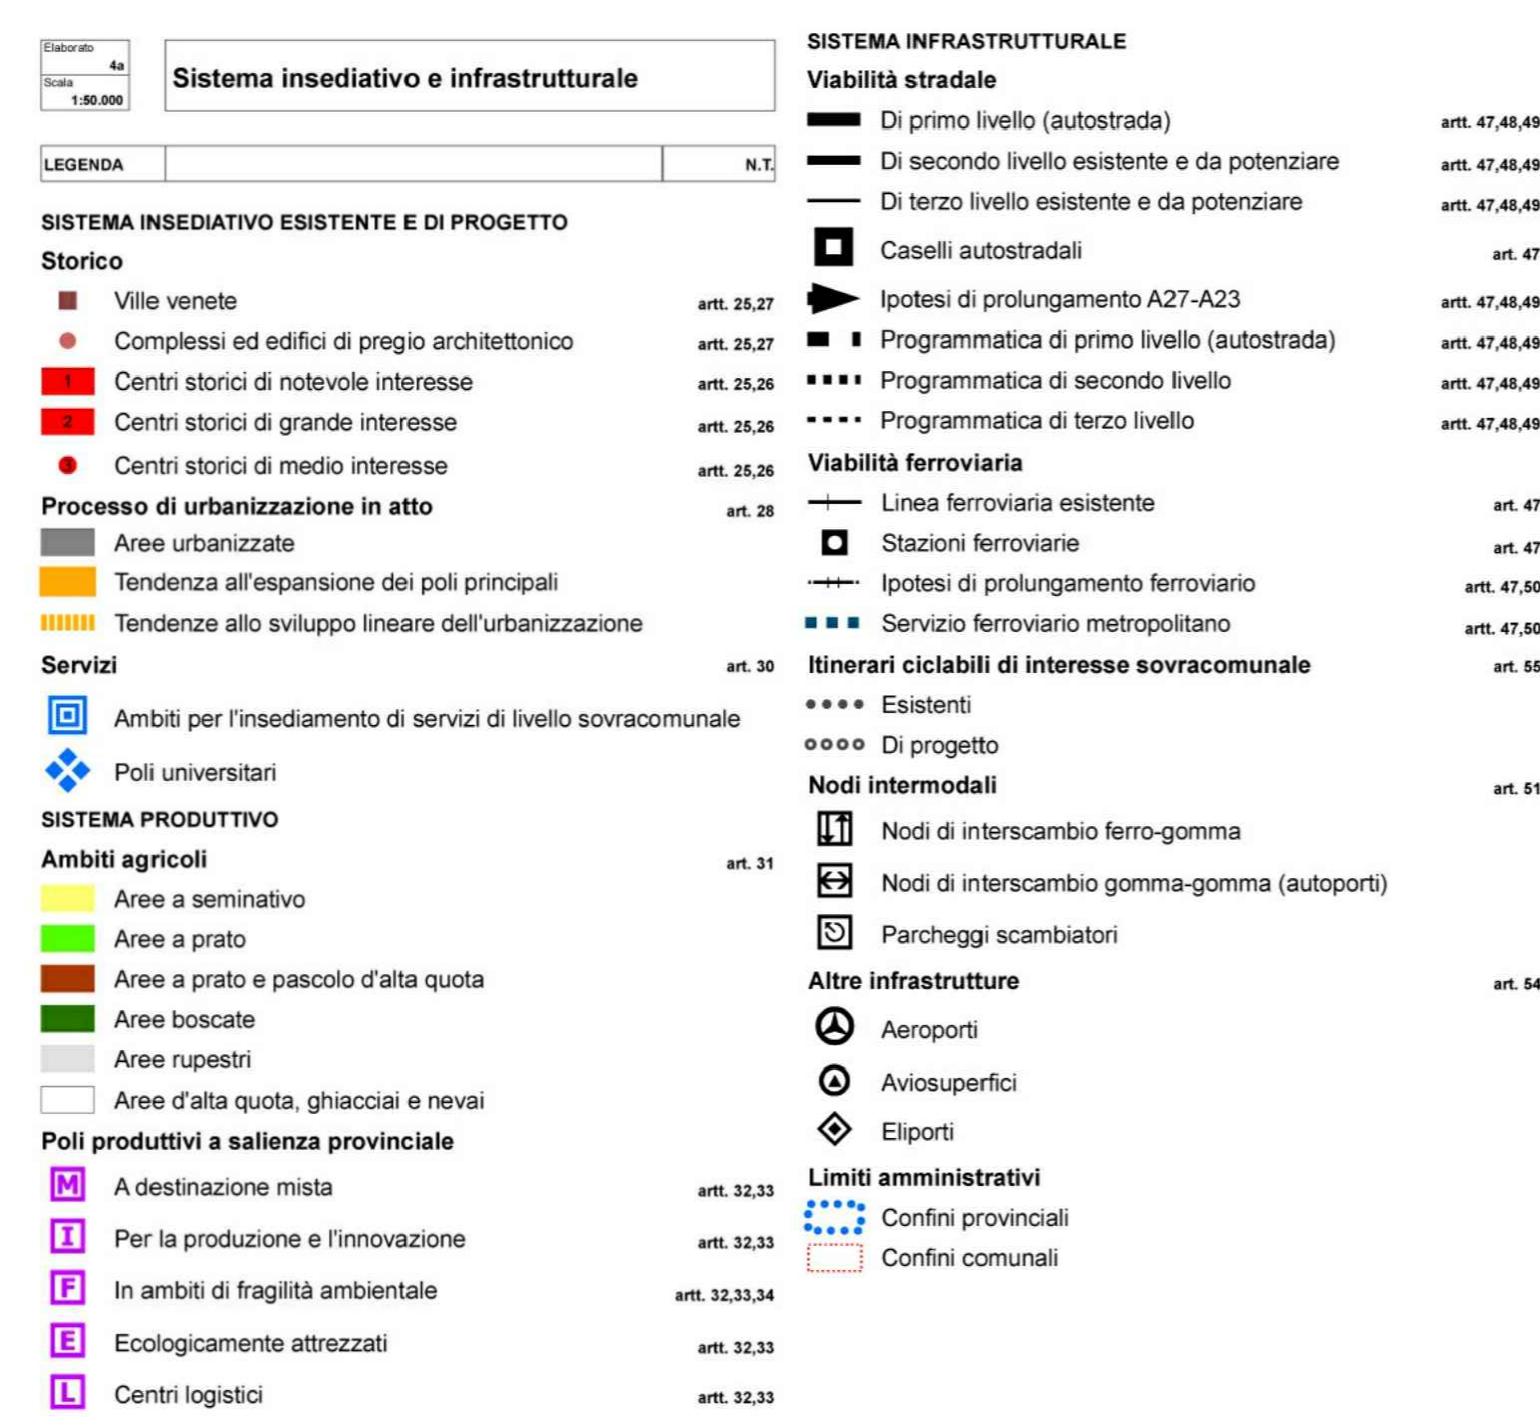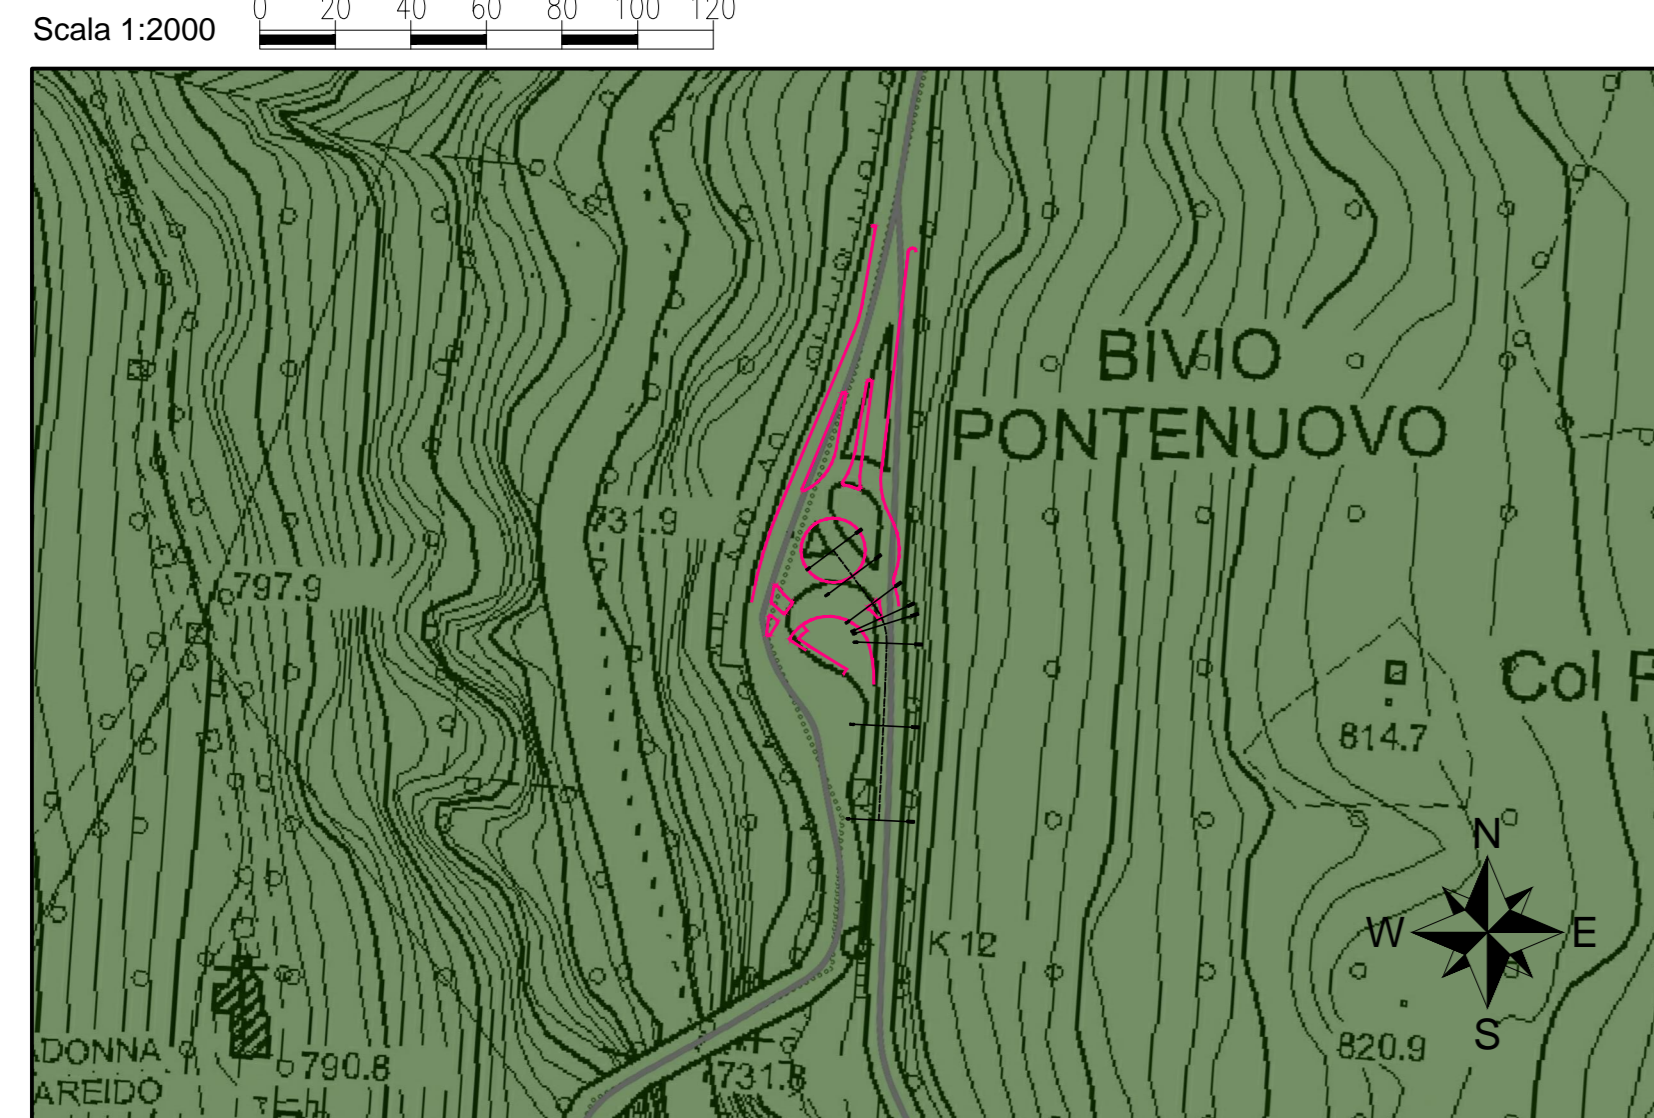



La futura rotatoria insiste su aree boscate

PROVINCIA DI BELLUNO
PIANO TERRITORIALE DI COORDINAMENTO PROVINCIALE
TAVOLA 5 - SISTEMA DEL PAESAGGIO

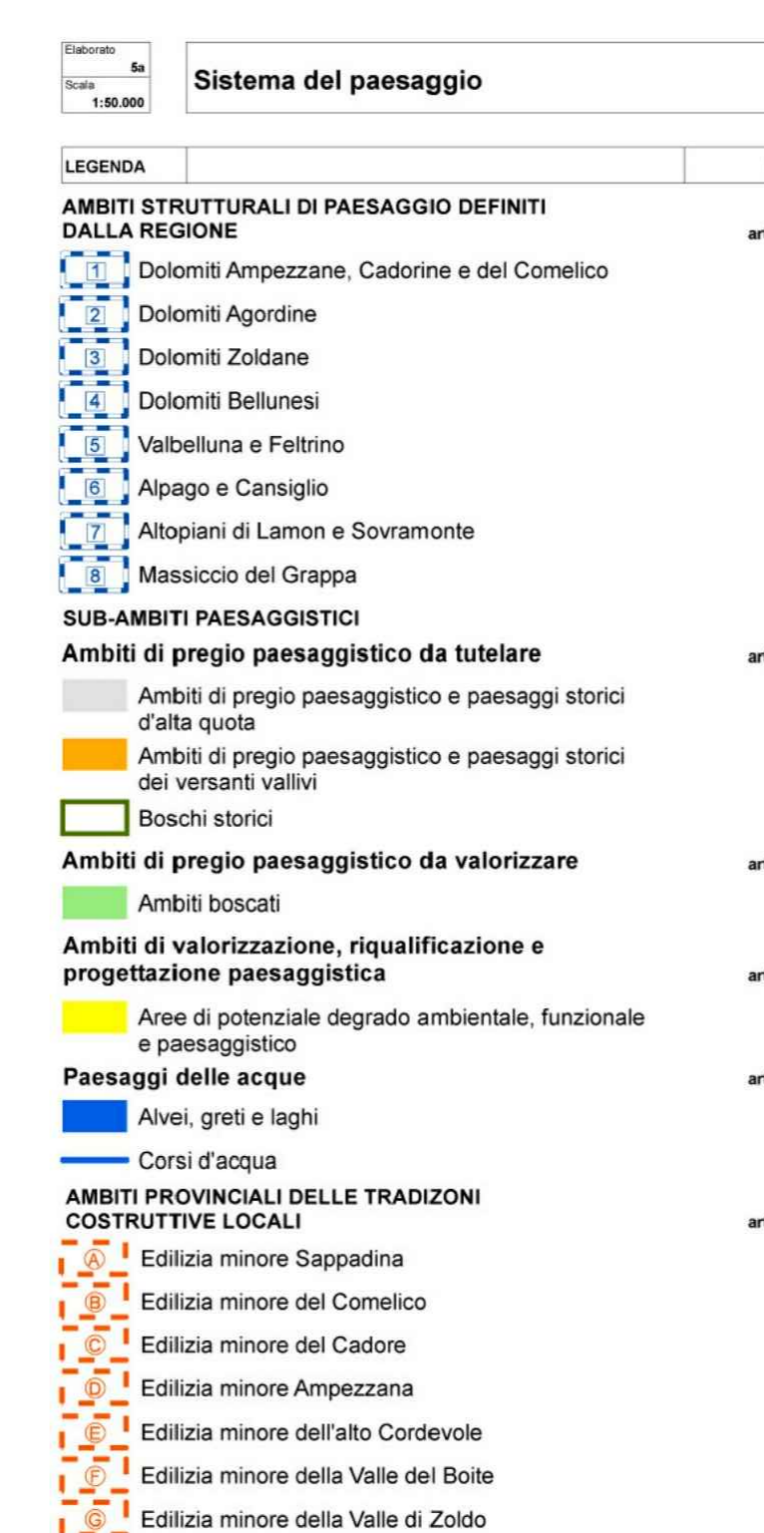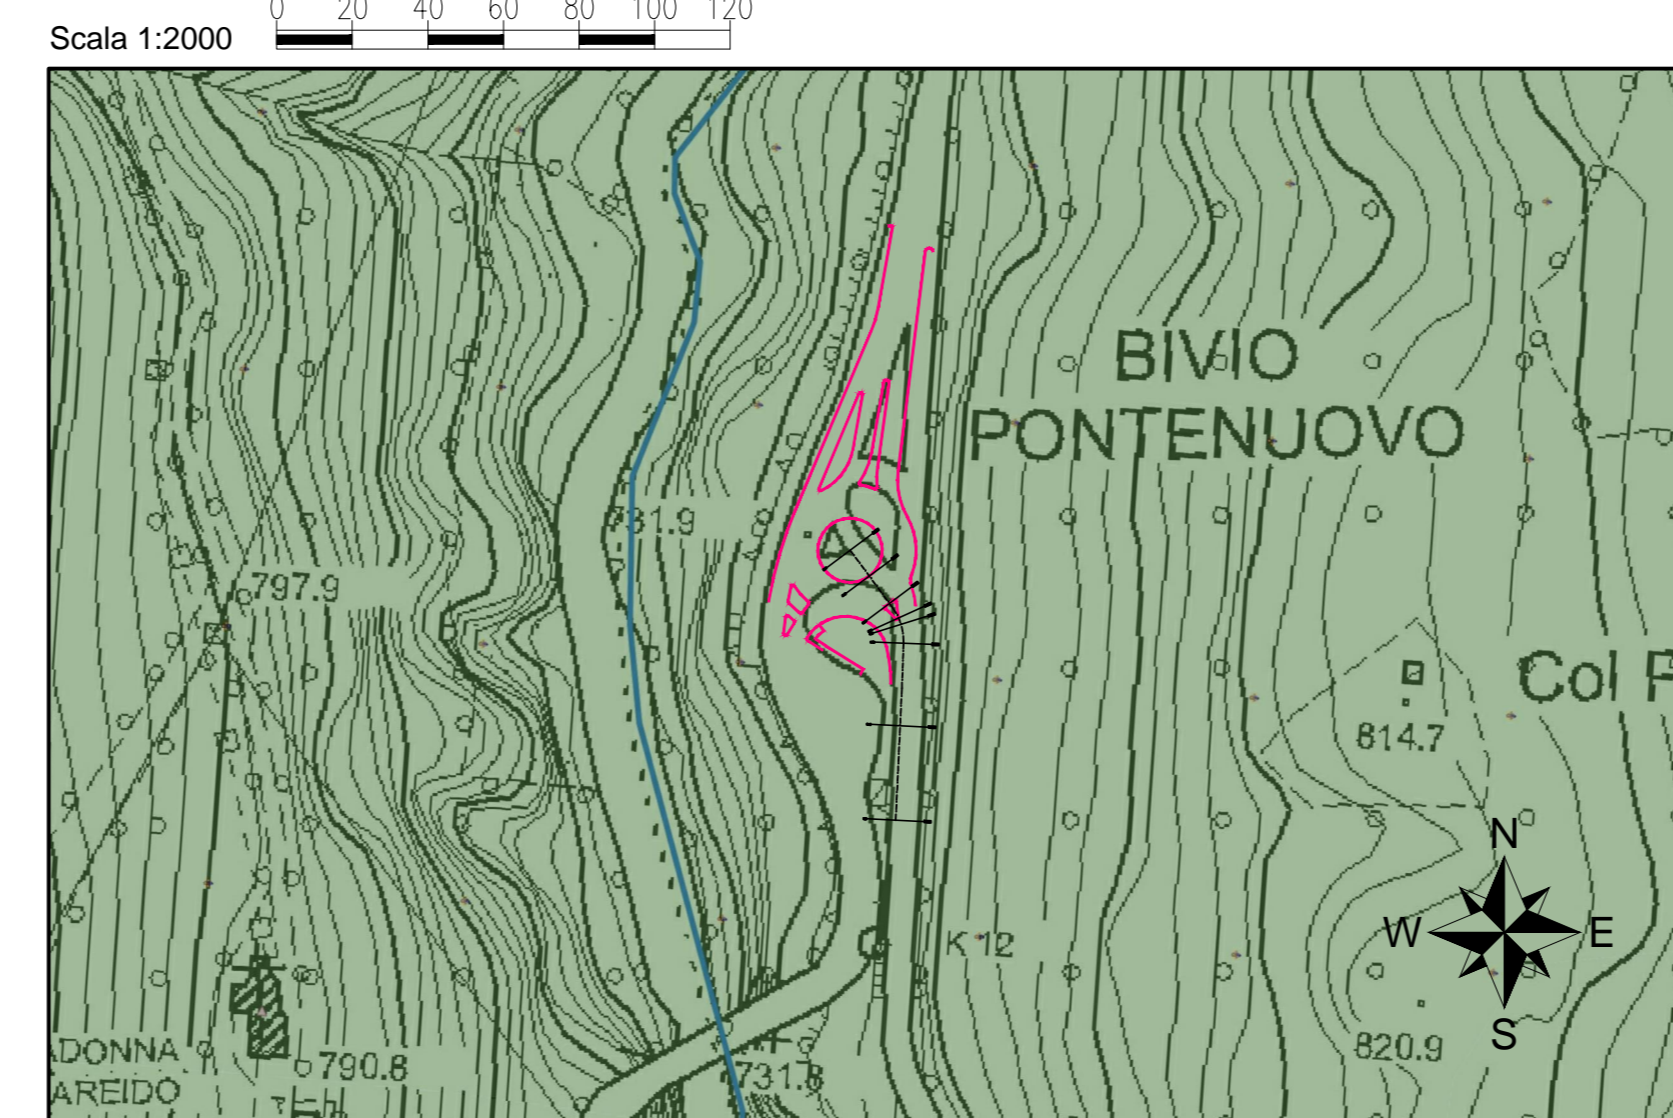

La futura rotatoria si trova all'interno dell'ambito "Dolomiti Ampezzane, Cadornine e del Comelico e dell'ambito "Aree boscate".

COMUNE DI VIGO DI CADORE
P.R.G. ZONE SIGNIFICATIVE
TAVOLA 13.3.2

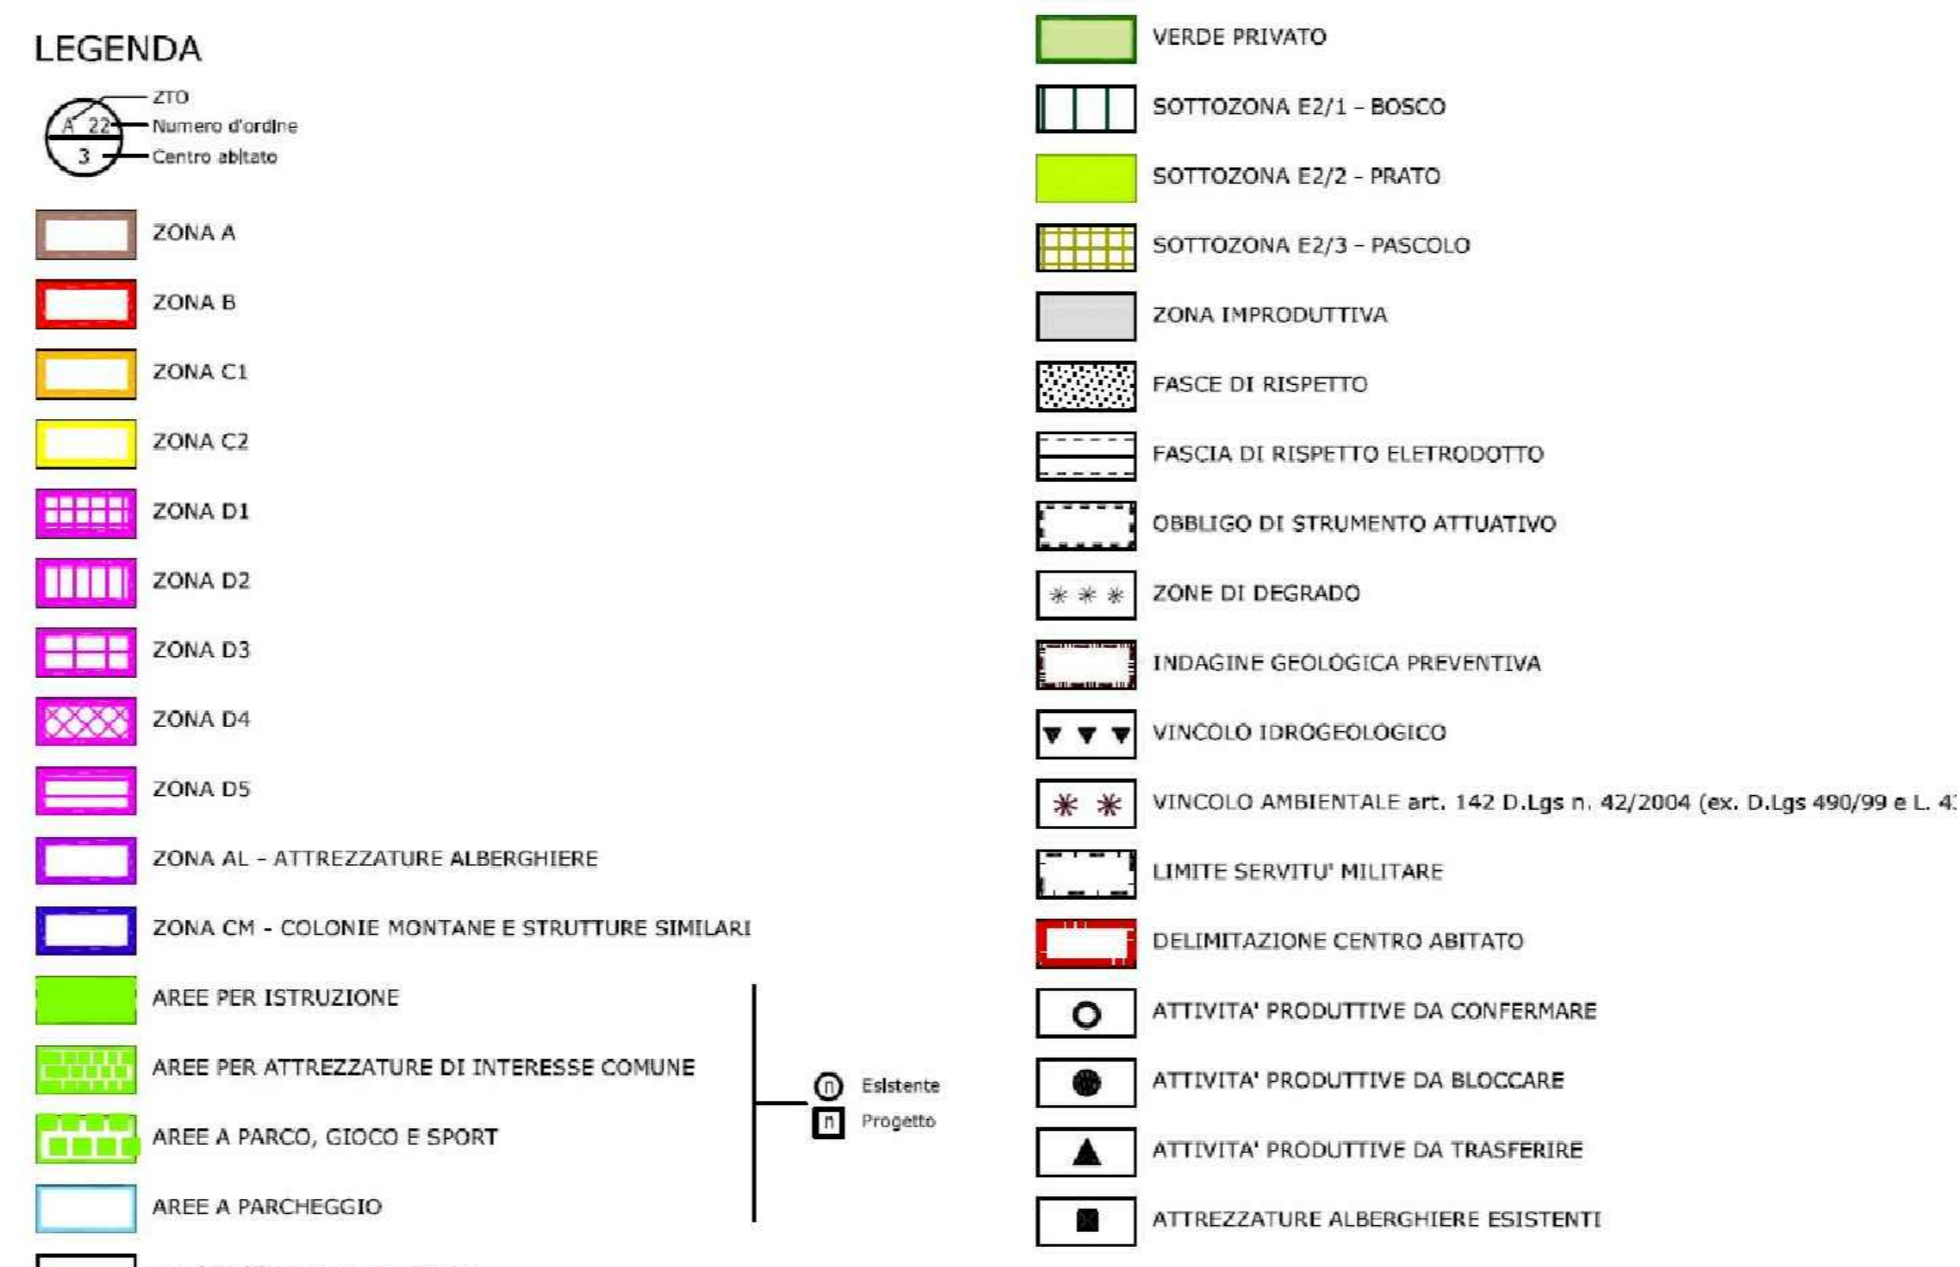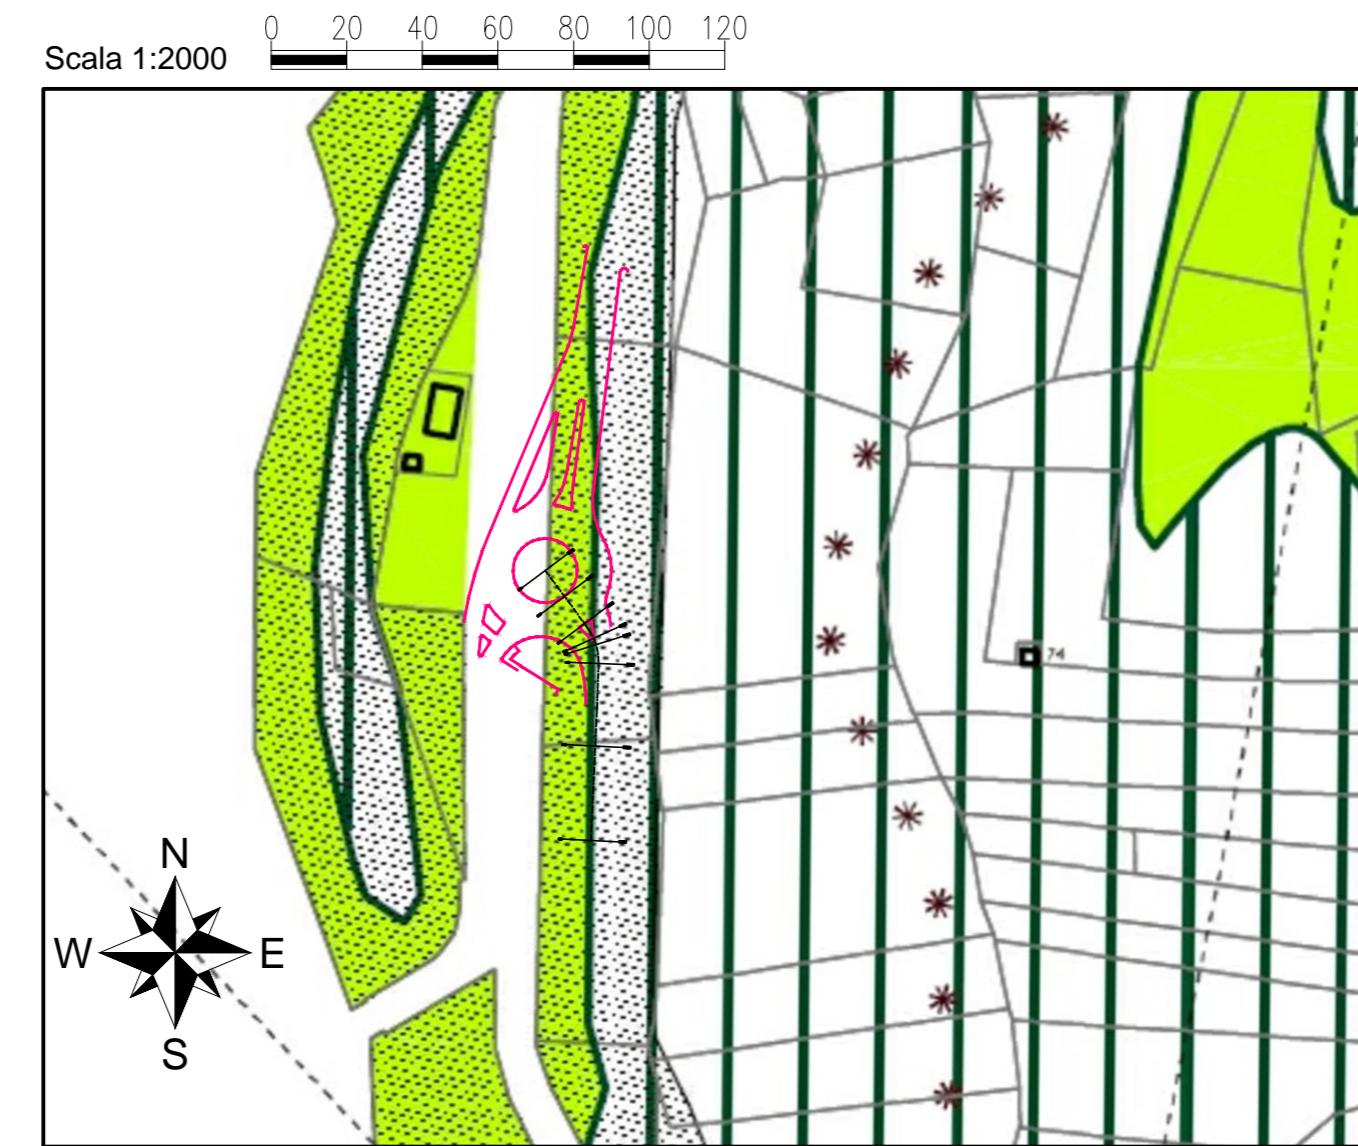

la rotatoria ricade nell'area di rispetto stradale

ANAS
GRUPPO FS ITALIANE

Coordinamento Territoriale Nord Est
Area Compartmentale Veneto
Via E. Milosavljević, 69 - 30173 Venezia Mestre - T (+39) 041 2911411 - F (+39) 041 5317321
Pia.anas@protezionecivile.ansp.it - www.ansp.it/anas

Area S.p.A. - Società con Socio Unico
Sedi Legali
Via Montebelluno, 10 - 00185 Roma - T (+39) 06 44461 - F (+39) 06 4456224
Pia.anas@protezionecivile.ansp.it
Cap. Soc. Euro 2.269.892.000,00 Ior. R.E.A. 1024661 P.IVA 02133681003 - C.F. 80208460587

S.S. n° 51 "di Alemagna"
Provincia di Belluno

Piano straordinario per l'accessibilità
a Cortina 2021

S.S. 51bis "di Alemagna": Adeguamento
Innesti/Intersezioni dal km.3+100 al km.3+200
dal km.7+500 al km.7+650 e km.12+480

VALUTAZIONE PRELIMINARE (art.6 comma 9 D.Lgs. 152/2006)

PROGETTAZIONE ANAS S.p.A.
Coordinamento Territoriale Nord Est - Area Compartmentale Veneto

IL PROGETTISTA: <i>Arch. Lisa ZANNONER</i>	IL GEOLOGO: <i>Geol. Emanuela AMICI</i>	IL GRUPPO DI PROGETTAZIONE: <i>Dot. Marco FORMENTELLO</i>
ASSISTENZA ALLA PROGETTAZIONE: <i>Ing. Stefano ROSSI</i>		IL RESPONSABILE DEL PROCEDIMENTO: <i>Ing. Gabriella MANGINELLI</i>
PROTOCOLLO: DATA:		

N. ELABORATO:
ALL02

INTERVENTO ALLA PROGRESSIVA 12+480
INSERIMENTO SU STRUMENTI
DI PIANIFICAZIONE SOVRAORDINATA

PROGETTO	LIV. PRG.	N. PRG.	REVISIONE	SCALA:
D				1:2000
C				
B				
A				
REV.	DESCRIZIONE	DATA	REDATTO	VERIFICATO