TAPPO DI CHIUSURA TERMORESTRINGENTE
PER TUBO DI PROTEZIONE

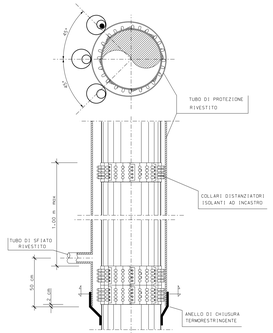

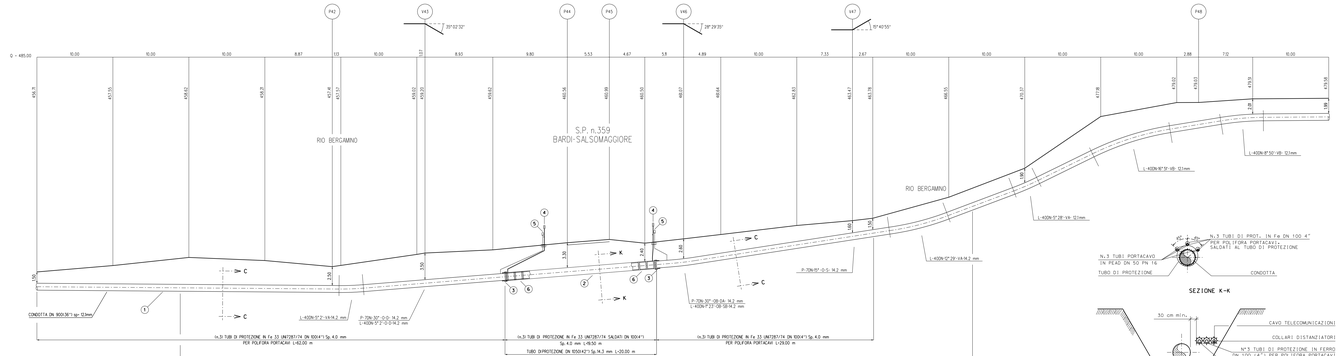

SEZIONE A - B scala 1:200

SEZIONE K-K

SEZIONE C-C

TABELLA DELLE ANNOTAZIONI

1	Tubo di acciaio grado DN (450 MB DN 900 (36") Sp.Normale 12.1mm costruito secondo tab.GASD A.01.01.25 rivestimento in Polietilene Sp. 3 mm Tubo di acciaio grado DN (450 MB (4P)-SL-(455) DN 900 (36") Sp.Maggiorato 14.2 mm costruito secondo tab.GASD A.01.01.25 rivestimento in Polietilene Sp. 3 mm	105.00 m
2	Tubo di protezione in acciaio grado L 415 DN 1050 (42") Sp.14.3 mm costruito secondo tab.GASD A.02.04.02	20.00 m
3	Anello di chiusura termorestringente DN 900 (36") x DN 1050 (42") costruito secondo tab.GASD A9.02.10	n. 2
4	Apparecchiatura di sfiato e presa di segnalazione fuga gas Tipo2 costruito secondo tab.GASD A9.06.02 Tubo di sfiato in Fe 33 UNI7287/74 DN 80 (3") Sp. 3.0 mm costruito secondo tab.GASD A1.03.01	n. 2 5.00 m
5	Punto di misura P.E. e cassetta piantone secondo Tab.GASD A7.01.05	n. 2
6	Distanziatori isolanti a collare con fissaggio ad incastro tubo di protezione in ferro DN 1000(4") sp 4.00 mm anelli tubo di linea DN 900 (36") anelli	 n.140 n. 23
7	Tubi di Protezione in Ferro DN 100 (4") per Poliforo Portacavi Sp. 4.0 mm	33.50 m

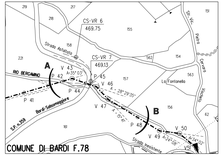

STRALCIO PLANIMETRICO 1:2000
COMUNE DI BARDI F.78

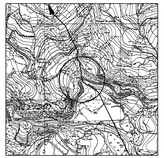

COROGRAFIA
CTR 198134
CTR 198133

Salpem S.p.A.
Il Progettista
Dott.Ing. G.P.LANDI Iscritto all'ordine degli Ingegneri di Pavia al n.1180
Tecnico Abilitato alla Progettazione
C.F. e P.IVA 01860270037

DISEGNI DI RIFERIMENTO

Revisione	DATA	DESCRIZIONE	TARIN	SABARTRI	CODIGOT		
0	Dicembre 09	EMISSIONE PER PERMESSI					
			DISEGNATO	VERIFICATO	APPROVATO		

Snam Rete Gas — PROGETTISTA — Snamprogetti

LOC TO - MTL MS - COMMESSA PAGINA — UNITÀ N° 550

Metanodotto PONTREMOLI - CORTEMAGGIORE
5°Tronco BARDI (Loc GRANELLI - BARDI (Loc. CASTELLACCIO)
DN 900 (36") - DP 75 bar

Attraversamento S.P. n.359 BARDI-SALSOMAGGIORE
RIO BERGAMINO

LC-9E-81515

REVISIONE 0

FG. DI

SCALA 1:200

Riproduzione, divulgazione ed utilizzo del presente documento - Lo vietano le leggi a tutela del diritto di proprietà intellettuale - Le società Snamprogetti S.p.A. e Snam Rete Gas S.p.A. si riservano ogni diritto al riguardo.