


PLAN / PLANIMETRIA

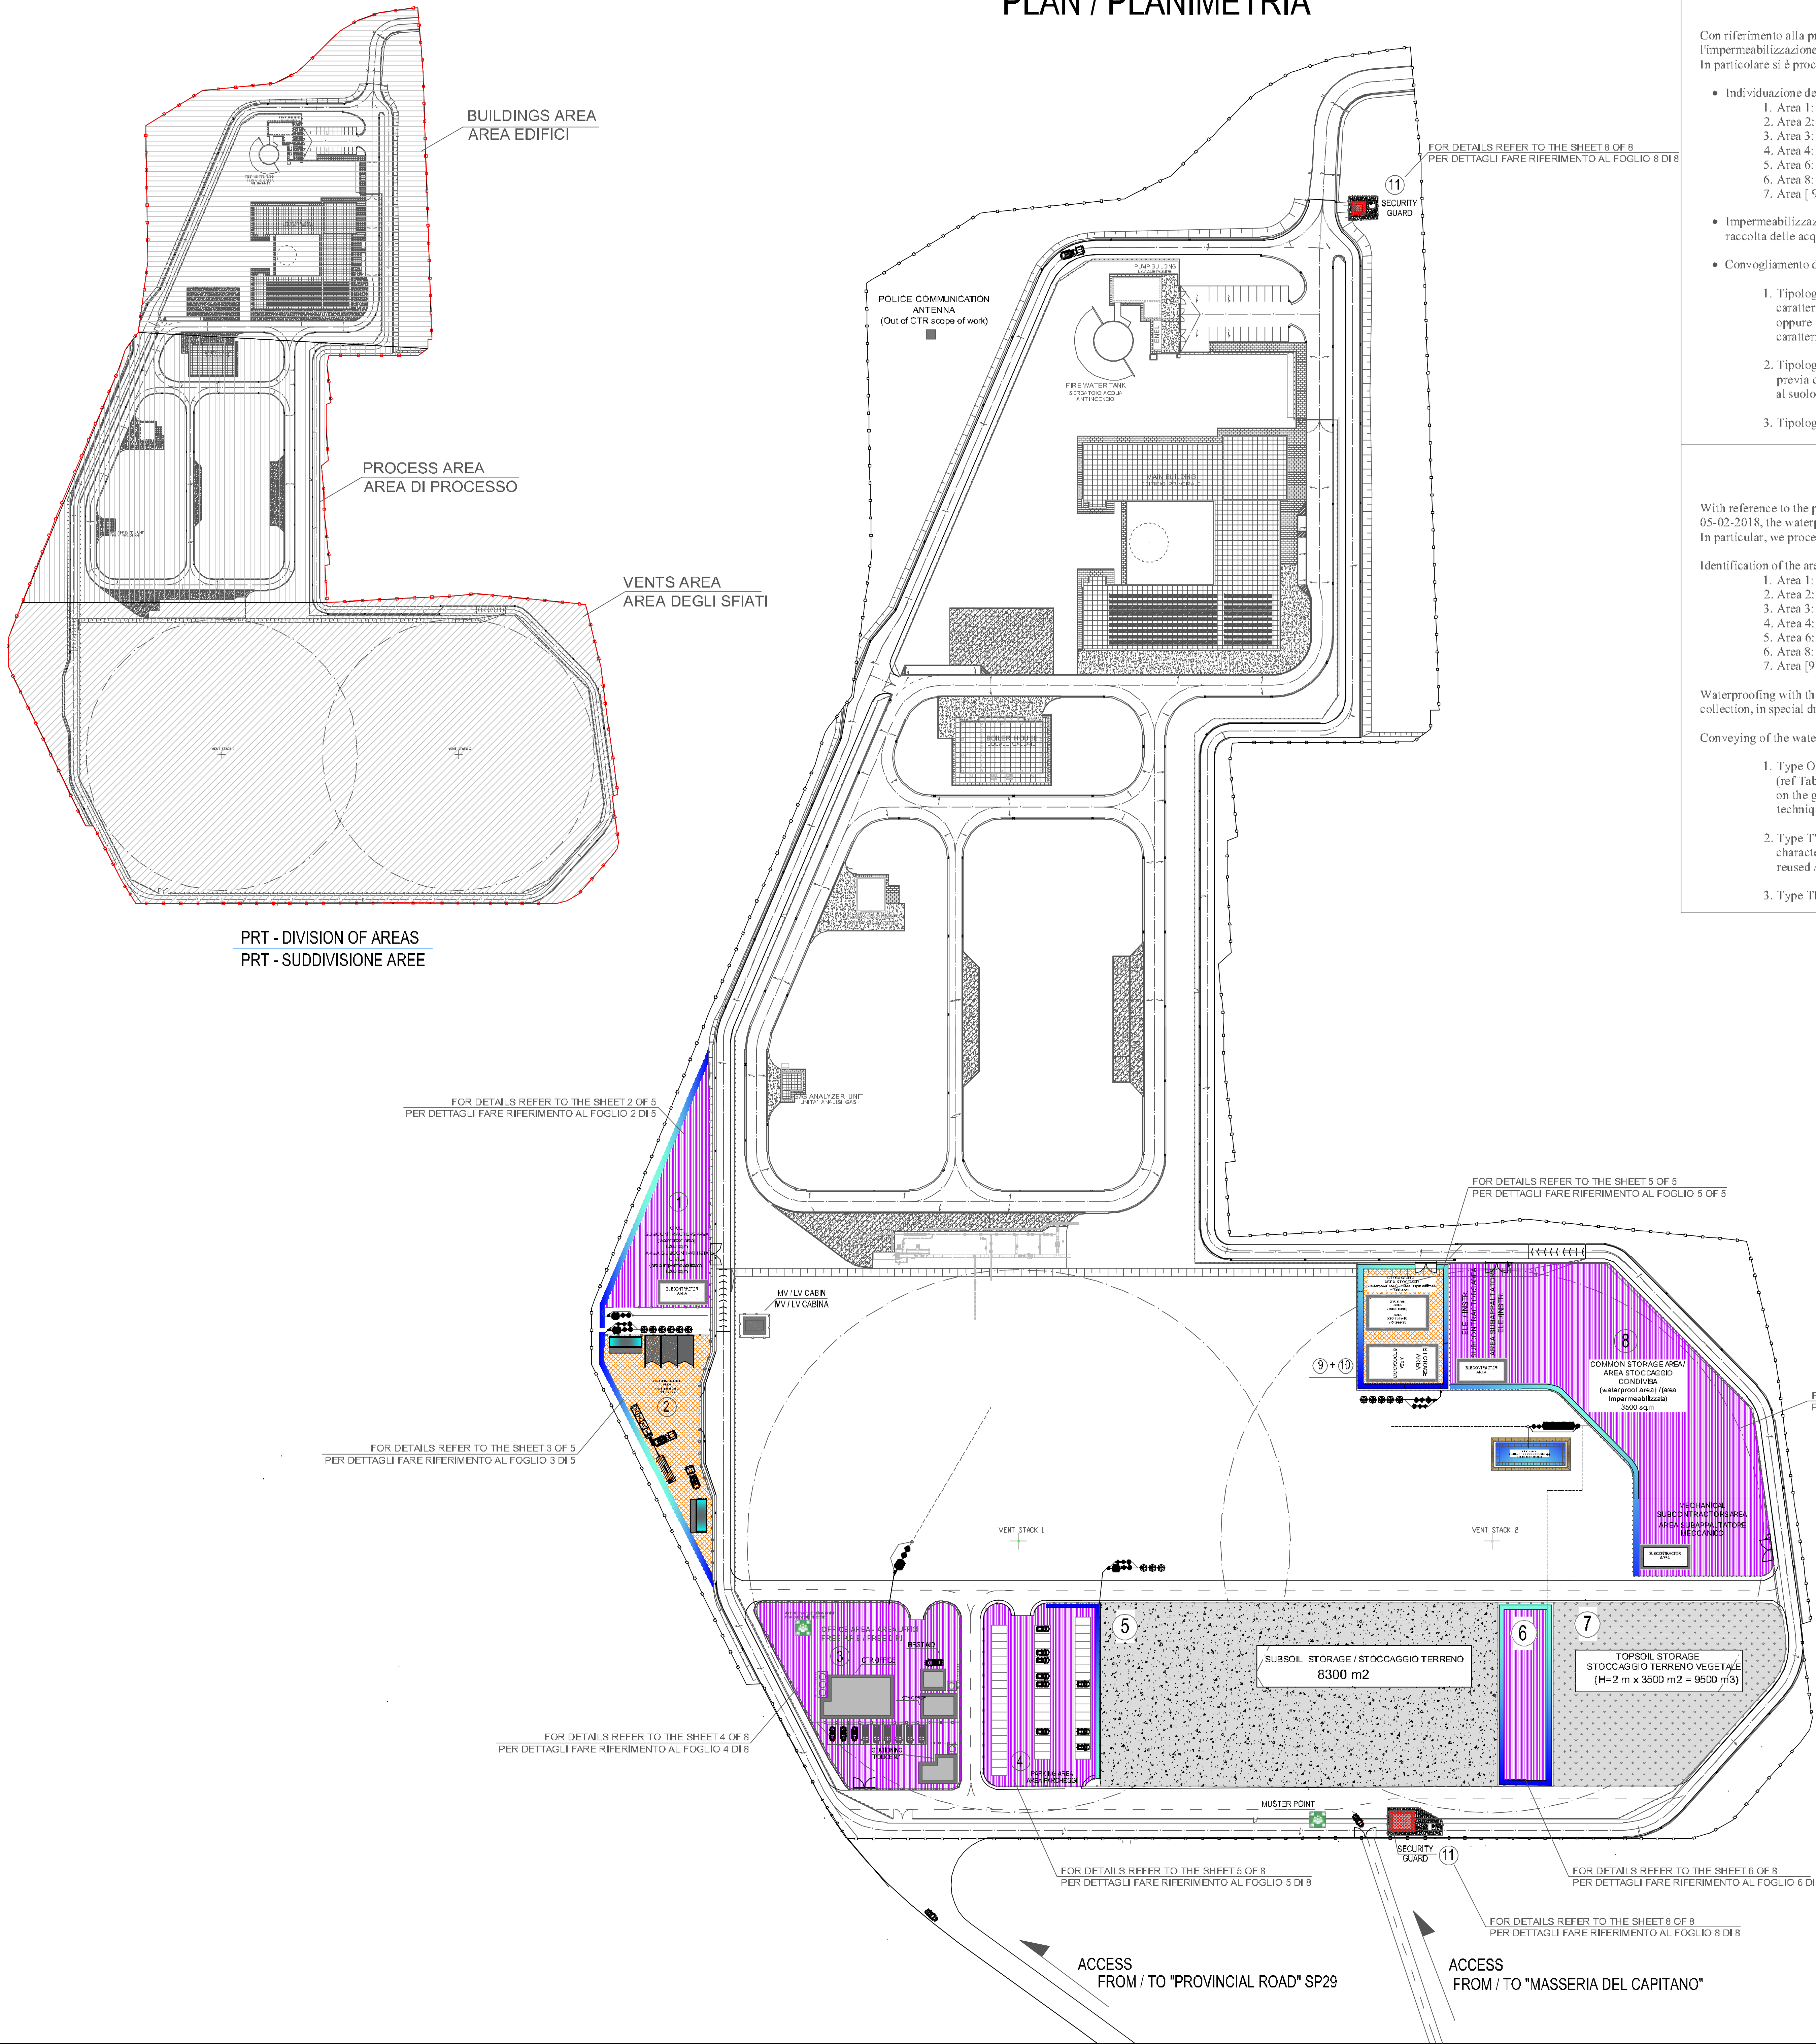

DETTAGLIO DEL SISTEMA DI GESTIONE DELLE ACQUE METEORICHE

Con riferimento alla prescrizione A36 del DM 223 del 11/09/2014 e al successivo parere DVA- 2870 del 05-02-2018 è stata prevista l'impermeabilizzazione delle aree destinate al deposito dei materiali e delle attrezzature. In particolare si è proceduto come segue:

- Individuazione delle aree da impermeabilizzare:
 - Area 1: area subcontrattista civile
 - Area 2: impianto di betonaggio
 - Area 3: area uffici
 - Area 4: parcheggi
 - Area 6: area stoccaggio temporaneo
 - Area 8: area stoccaggio
 - Area [9-10]: area stoccaggio
- Impermeabilizzazione con telo HDPE (Area 2 e [9+10]) o geo-composito bentonitico (Area 1,3,4,6 e 8) delle suddette aree e raccolta delle acque, in appositi canali di drenaggio;
- Convogliamento delle acque raccolte in tre diverse tipologie di impianti di trattamento:

1. Tipologia UNO (Area 1,3,6 e 8): destinato al trattamento delle sole acque di 1° pioggia. Dopo il trattamento e previa caratterizzazione (rif Tab 4 All. 5 parte 3 del D.lgs 152/06 e s.m.i.) le acque potranno essere riutilizzate disperse al suolo oppure smaltite in funzione dei risultati delle analisi di laboratorio. Per le acque di 2° pioggia sono previste caratterizzazioni a spot e dispersione al suolo mediante impiego di tubi fessurati.

2. Tipologia DUE (Area 2, 4 e [9 e 10]): destinato al trattamento delle acque di 1° e 2° pioggia. Dopo il trattamento e previa caratterizzazione (rif Tab 4 All. 5 parte 3 del D.lgs 152/06 e s.m.i.) le acque potranno essere riutilizzate disperse al suolo oppure smaltite in funzione dei risultati delle analisi di laboratorio.

3. Tipologia TRE (Area 11): le acque derivanti di prima e seconda pioggia saranno raccolte in appositi pozzeiti e smaltite.

DETAIL ABOUT THE METEORIC WATER MANAGEMENT SYSTEM

With reference to the prescription A36 of the Ministerial Decree 223 dated 11/09/2014 and the subsequent opinion DVA-2870 of 05-02-2018, the waterproofing of the areas destined for the storage of materials and equipment has been envisaged. In particular, we proceeded as follows:

Identification of the areas to be waterproofed:

- Area 1: civil subcontractor area
- Area 2: concrete mixing plant
- Area 3: office area
- Area 4: parking lots
- Area 6: temporary storage area
- Area 8: storage area
- Area [9-10]: storage area

Waterproofing with the HDPE (Area 2 e [9+10]) or geocomposito bentonitico layer (Area 1,3,4,6 e 8) of the above areas and water collection, in special drainage channels;

Conveying of the water collected in three different types of treatment plans:

- Type ONE (Area 1,3,6 and 8): treated only in the sun of the first rain water. After treatment and prior characterization (ref Tab 4 Annex 5 part 3 of Legislative Decree 152/06 and subsequent amendments) the waters are reused / dispersed on the ground or disposed according to the analysis processes. For water of 2 ° rain, spot and ground dispersion techniques are foreseen, using cracked pipes.
- Type TWO (Area 2, 4 and [9 and 10]): intended for the treatment of 1st and 2nd rainwater. After treatment and prior characterization (ref Tab 4 Annex 5 part 3 of Legislative Decree 152/06 and subsequent amendments) the waters are reused / dispersed on the ground or disposed according to the analysis processes.
- Type TRE (Area 11): the waters deriving from first and second rain will be collected in special wells and disposed of.

- LEGEND / LEGENDA
- 1 CIVIL SUB.CO - STORAGE AREA / AREA SUBAPPALTATORE CIVILE STORAGE AREA / AREA STOCCAGGIO
 - 2 STORAGE AREA - BATCHING PLANT AREA AREA STOCCAGGIO MATERIALI / AREA IMPIANTO DI BETONAGGIO
 - 3 OFFICE AREA / AREA UFFICI
 - 4 PARKING AREA / AREA PARCHEGGI
 - 5 STOCKPILE EXCAVATED MATERIAL / STOCCAGGIO MATERIALE DI SCAVO
 - 6 TEMPORARY STORAGE AREA / AREA STOCCAGGIO TEMP.
 - 7 TOPSOIL STOCKPILE / STOCCAGGIO TERRENO VEGETALE
 - 8 STORAGE AREA / AREA STOCCAGGIO
 - 9 STORAGE AREA / AREA STOCCAGGIO
 - 10 STORAGE AREA / AREA STOCCAGGIO
 - 11 SECURITY GUARD / GUARDIANA

Note: Please refer to the subsequent installation drawings for arrangement and installation.

REFERENCE DOCUMENTS / DOCUMENTI DI RIFERIMENTO

NUMBER/NUMERO	TITLE/TITOLO
IPR01-C5521-900-Q-TCE-0001	REF 1: Dimensionamento vasche di 1 & 11 pioggia e verifica del sistema di drenaggio al suolo

LEGEND / LEGENDA

GRAVEL AREAS / AREE INGHIAIATA	CHEMICAL TOILET BAGNO CHIMICO
TEMPORARY INTERNAL SITE ROAD STRADE TEMPORANEE DI CANTIERE	TEMPORARY LIGHTING POLE PALO LUCE TEMPORANEO
CONCRETE SLAB PLATEA IN CEMENTO	WATERPROOF AREA TYPE A AREA IMP. TIPOLOGIA A GEOCOMPOSITE WATERPROOFING IMPERM. CON GEOCOMPOSITO
CONSTRUCTION SITE FENCE BY CPY RECINZIONE AREA DI CANTIERE BY CPY	WATERPROOF AREA TYPE B AREA IMP. TIPOLOGIA B HDPE WATERPROOFING IMPERM. CON HDPE
WATERPROOF AREA TYPE C AREA IMP. TIPOLOGIA C	DRAINAGE CHANNEL CANALE DI DRENAGGIO

PRT LAND DETAILS / DETTAGLI DEI TERRENI DEL PRT


FOLDER / FOGLIO	PARCEL / PARTICELLA	OWNER / PROPRIETARIO
25	174	TAP
25	171	TAP
25	168	TAP
25	165	TAP
25	164	TAP
25	163	TAP
25	161	TAP
25	89	AGP
25	157	TAP
25	153	TAP
25	155	TAP
25	157	TAP
25	159	TAP
25	12	TAP
25	13	TAP
25	83	TAP
25	9	TAP
25	10	TAP
25	3	TAP
25	5	TAP
25	4	TAP
25	179	TAP
25	177	TAP
25	182	TAP

REMARKS / NOTE

HOLD POINTS / DA DEFINIRE


AERIAL VIEW / VISTA AEREA

CONTRACTOR DOCUMENT NUMBER N. DOCUMENTO APPALTATORE 7900-CH-009910		REVISION NO. REVISIONE N. 11	RENCO	
11	ISSUED FOR CONSTRUCTION	COCOZZA	PIROMALLI	LANCI
10	ISSUED FOR CONSTRUCTION	COCOZZA	PIROMALLI	LANCI
9	ISSUED FOR INFORMATION	COCOZZA	PIROMALLI	LANCI
8	ISSUED FOR INFORMATION	COCOZZA	PIROMALLI	LANCI
7	ISSUED FOR INFORMATION	COCOZZA	PIROMALLI	LANCI
6	ISSUED FOR INFORMATION	COCOZZA	PIROMALLI	LANCI
5	ISSUED FOR INFORMATION	COCOZZA	PIROMALLI	LANCI
4	ISSUED FOR INFORMATION	LEVANTINI	PIROMALLI	LANCI
3	ISSUED FOR INFORMATION	COCOZZA	PIROMALLI	LANCI
2	ISSUED FOR INFORMATION	VISCONE	PIROMALLI	LANCI
1	ISSUED FOR INFORMATION	VISCONE	PIROMALLI	LANCI
0	ISSUED FOR INFORMATION	VISCONE	PIROMALLI	LANCI
REV.	REMARK / DESCRIPTION NOTA / DESCRIZIONE	PREP ELAB.	VFY VER.	APR APP.
PROJECT TITLE TITOLO PROGETTO TRANS ADRIATIC PIPELINE GASDOTTO TRANS ADRIATICO		TAC NUMBER SICLA		
DRAWING TITLE TITOLO DISEGNO SITE INSTALLATION LAYOUT				
Format Formato A0	SCALE Scala 1:800	FACILITY CODE COD. IMPIANTO IPR01	SYSTEM NO. SISTEMA N. 900	SHEET Foglio 1 of 8
		RD CODE CODICE RD	REVISION NO. REVISIONE N. 11	
IPR01-C5521-900-Q-DQT-0001-01				

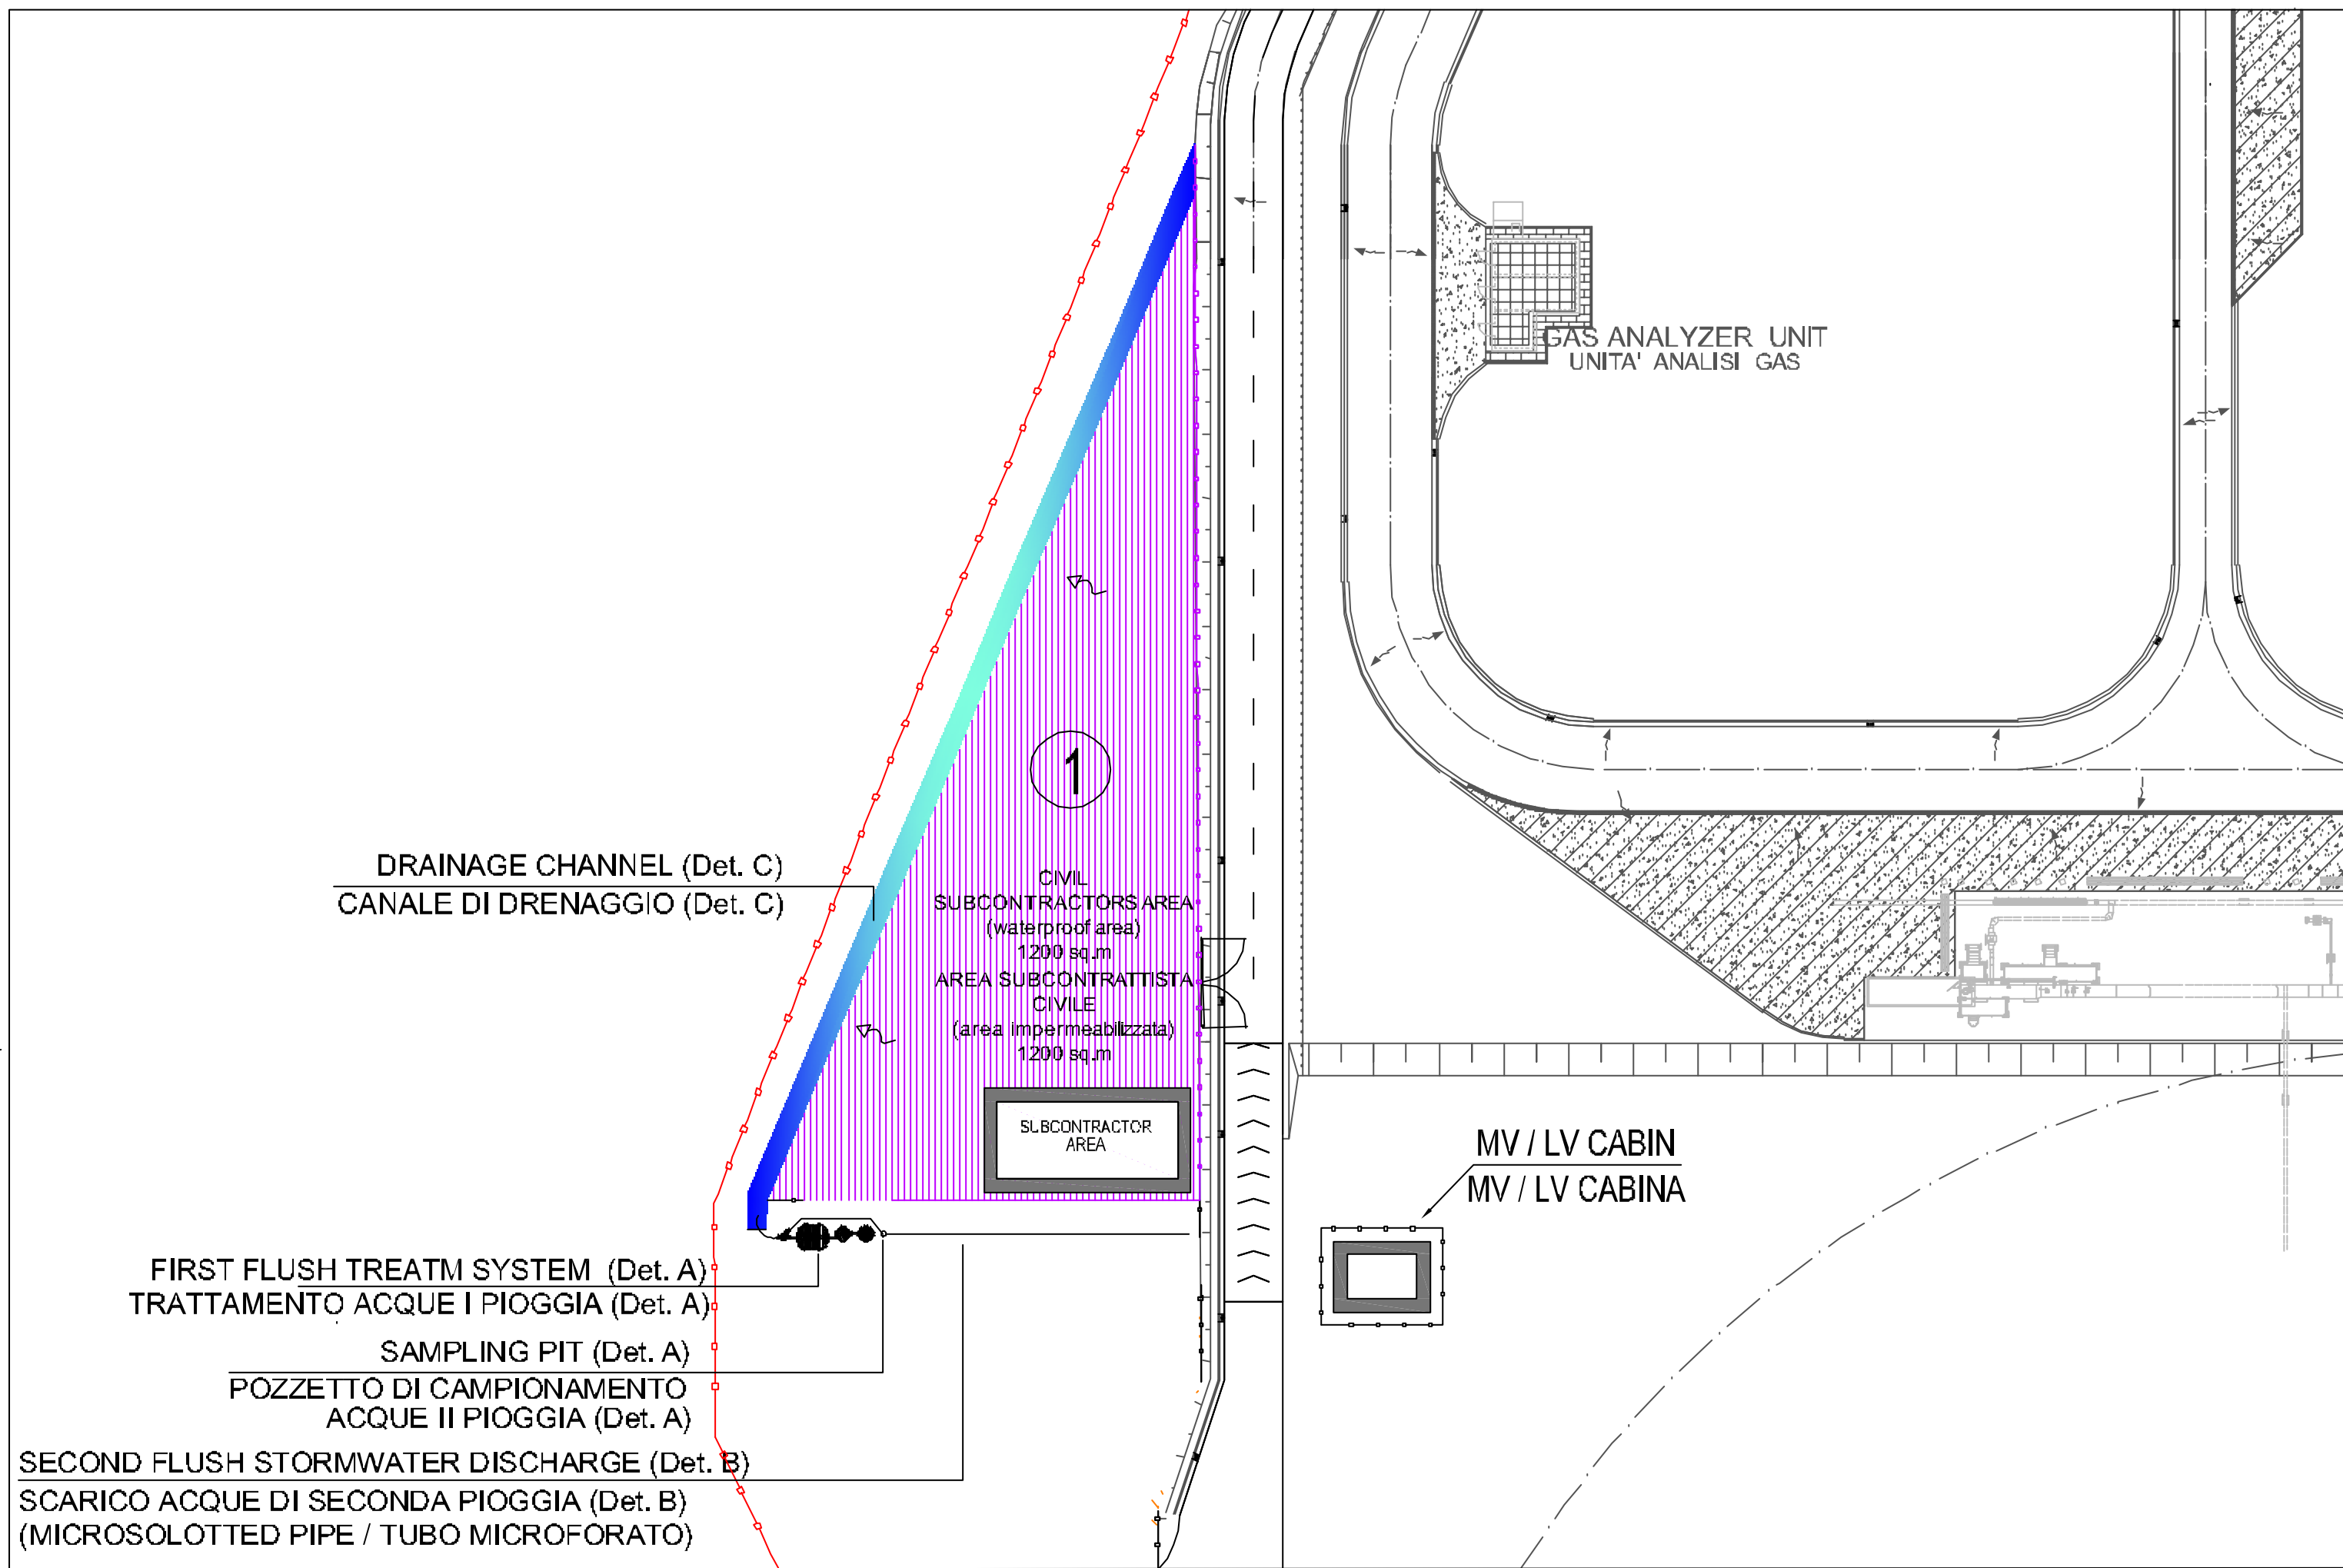


AREA 1 - CIVIL SUB.CO - STORAGE AREA
AREA 1 - AREA SUB.CO CIVILE - AREA STOCCAGGIO


DETAIL "A" WATER TREATMENT SYSTEM TYPE IPPA-6000-T4 / DETTAGLIO "A" IMPIANTO DI TRATTAMENTO MODELLO IPPA-6000-T4

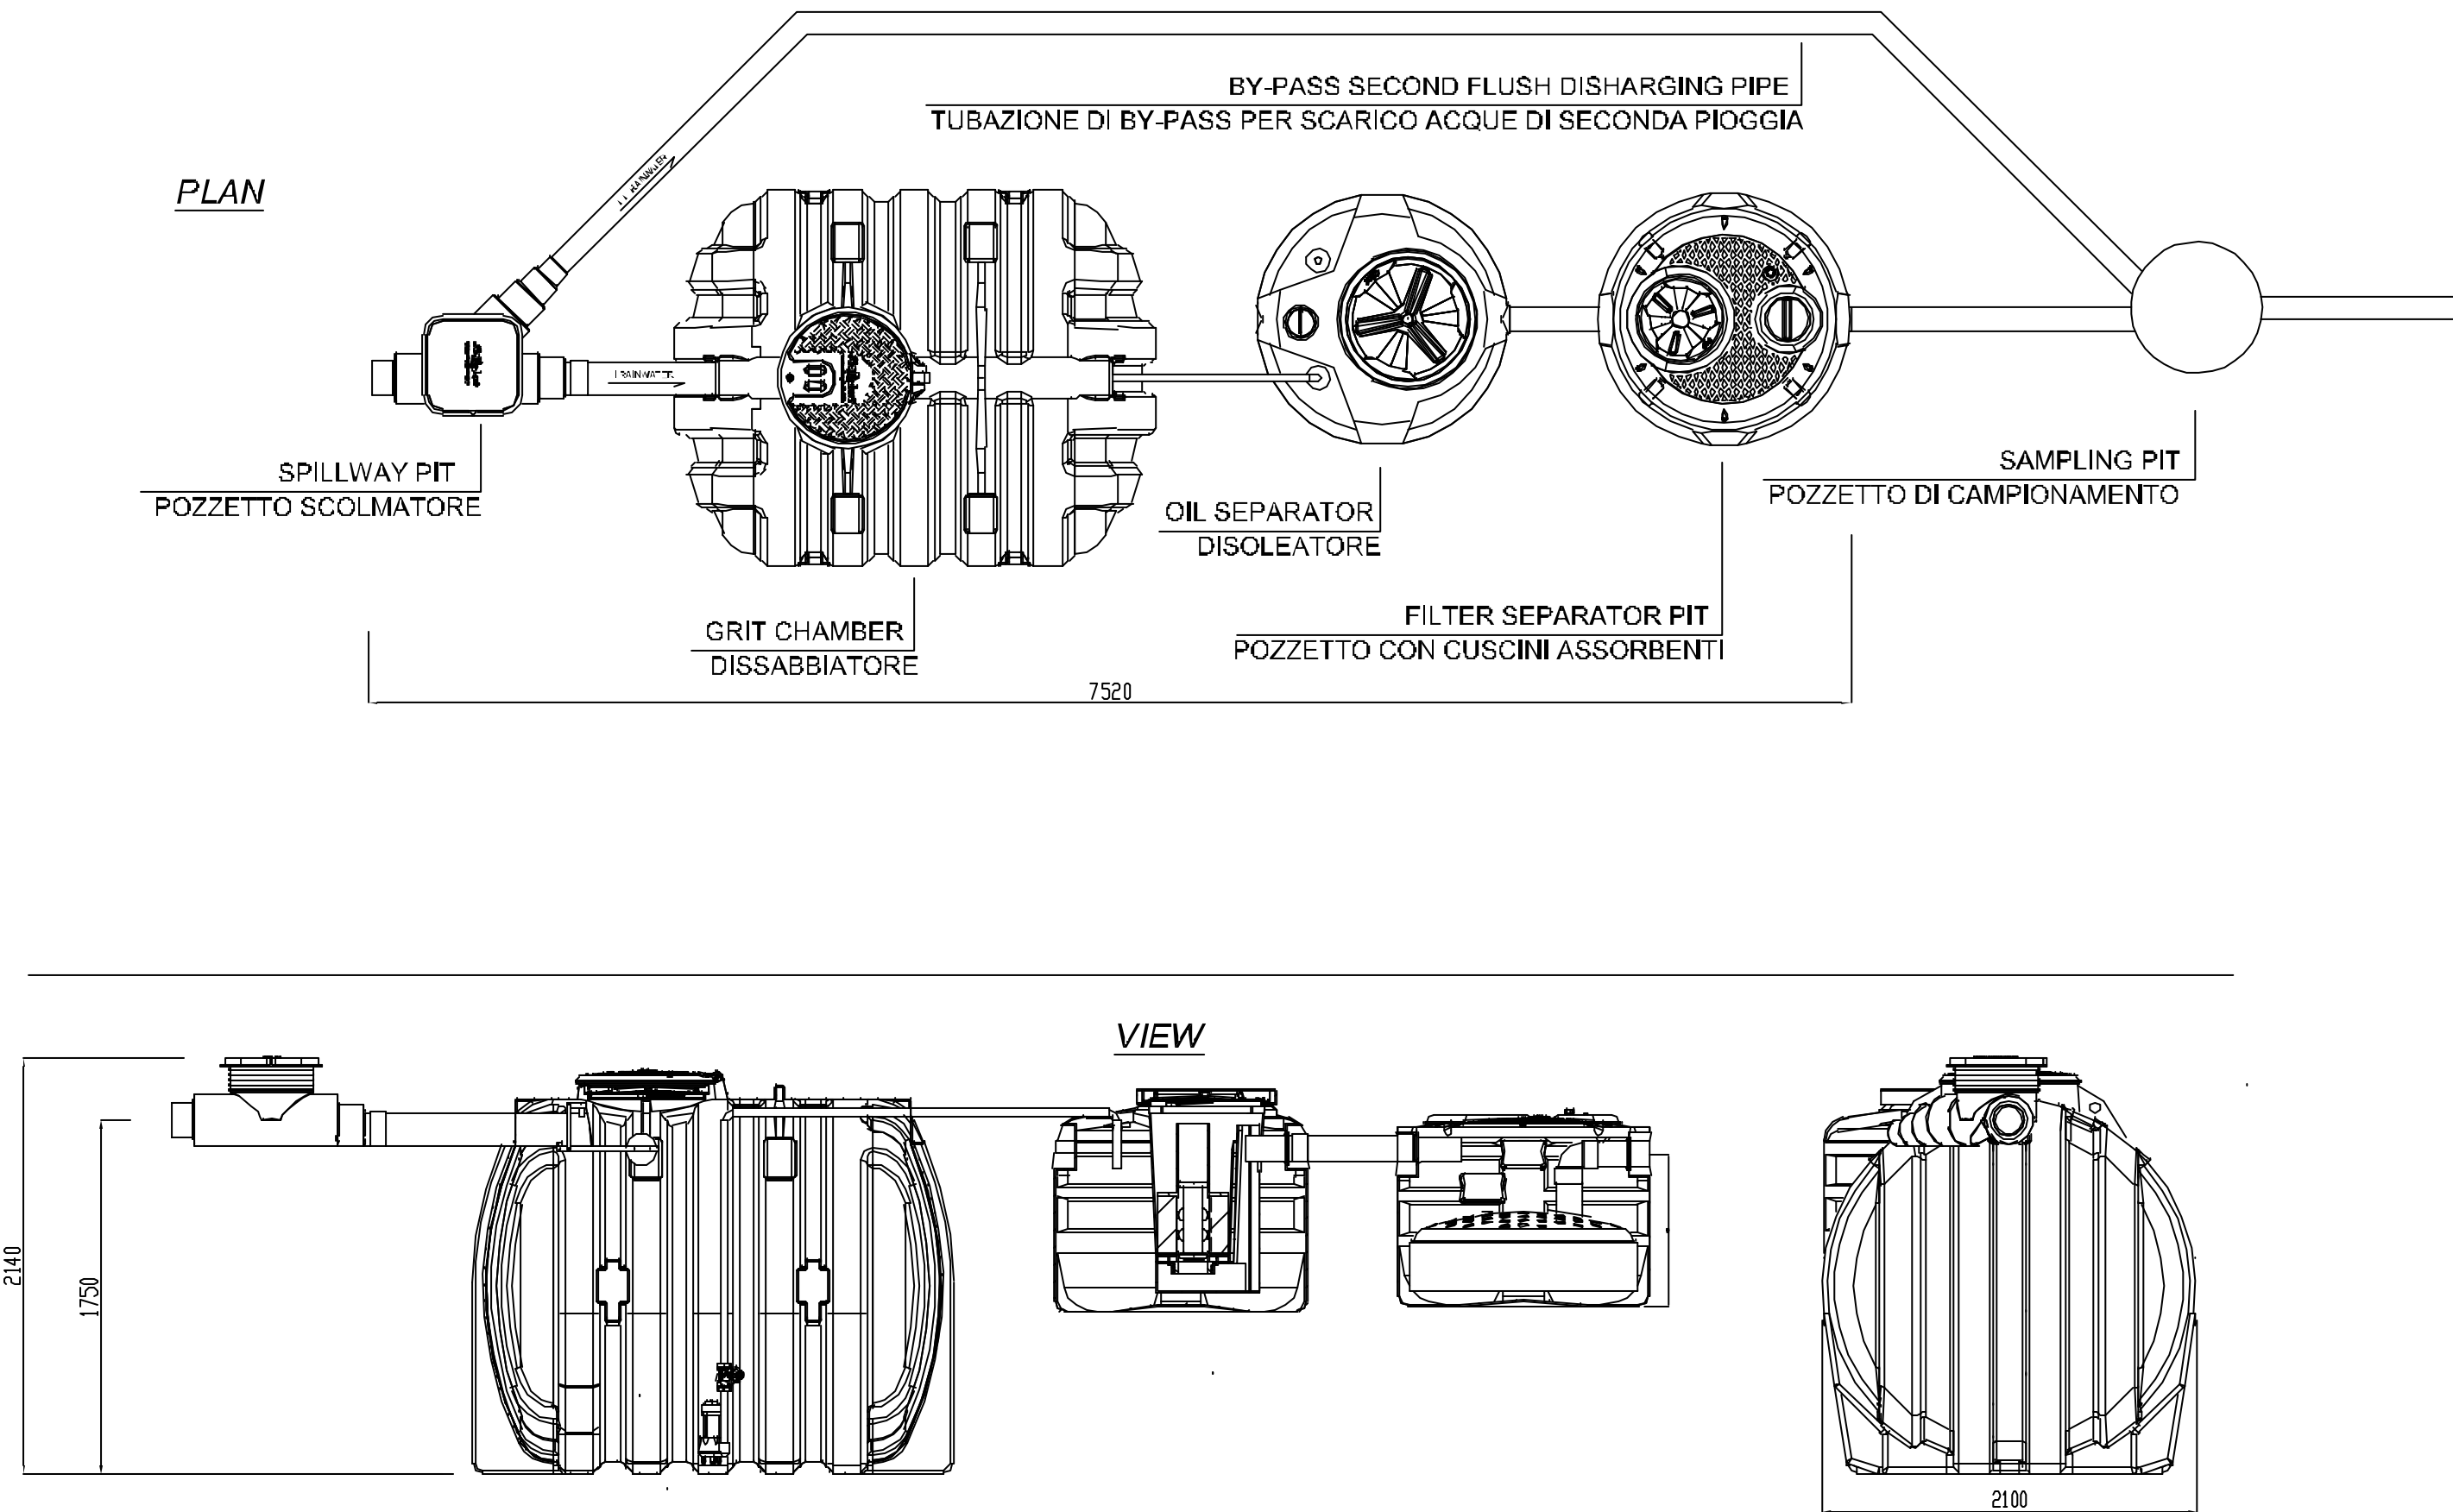


DETAIL B - I & II FLUSH DISCHARGE PIPE
DETTAGLIO B - TUBO DI SCARICO ACQUE I & II PIOGGIA
DOC.REF: NERO-DREN (or similar)

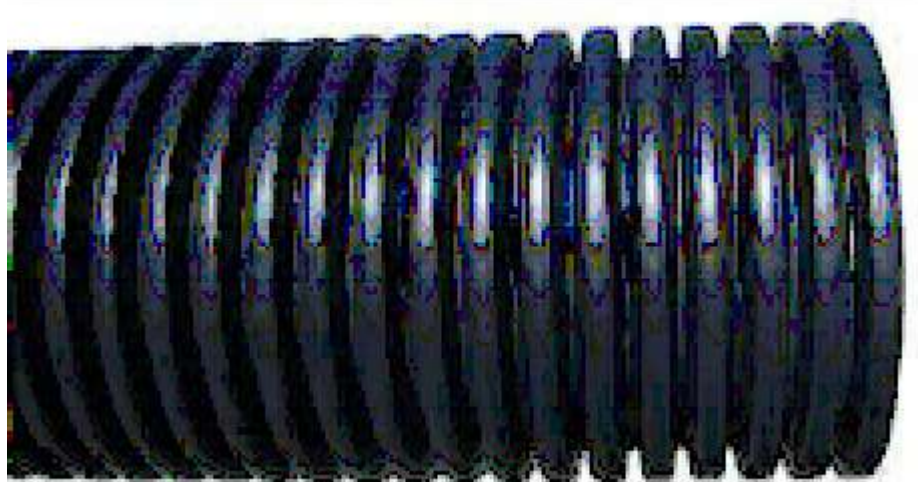

DETAIL D - TYP. SECTION DISCHARGE TRENCH
DETTAGLIO D - TSEZIONE TIPO TRINCEA DREANENTE

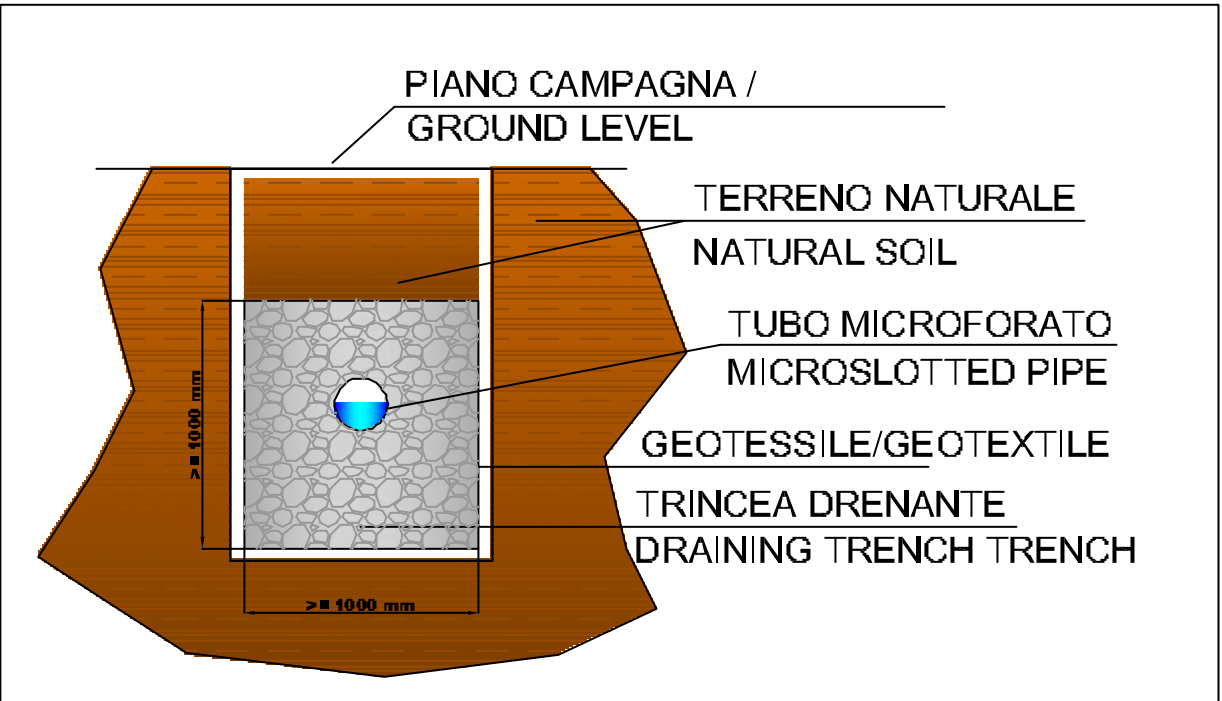

DETAIL C - WATERPROOFING - TYPICAL SECTION
DETTAGLIO C - IMPERMEABILIZZAZIONE - TIPICO INSTALLAZIONE

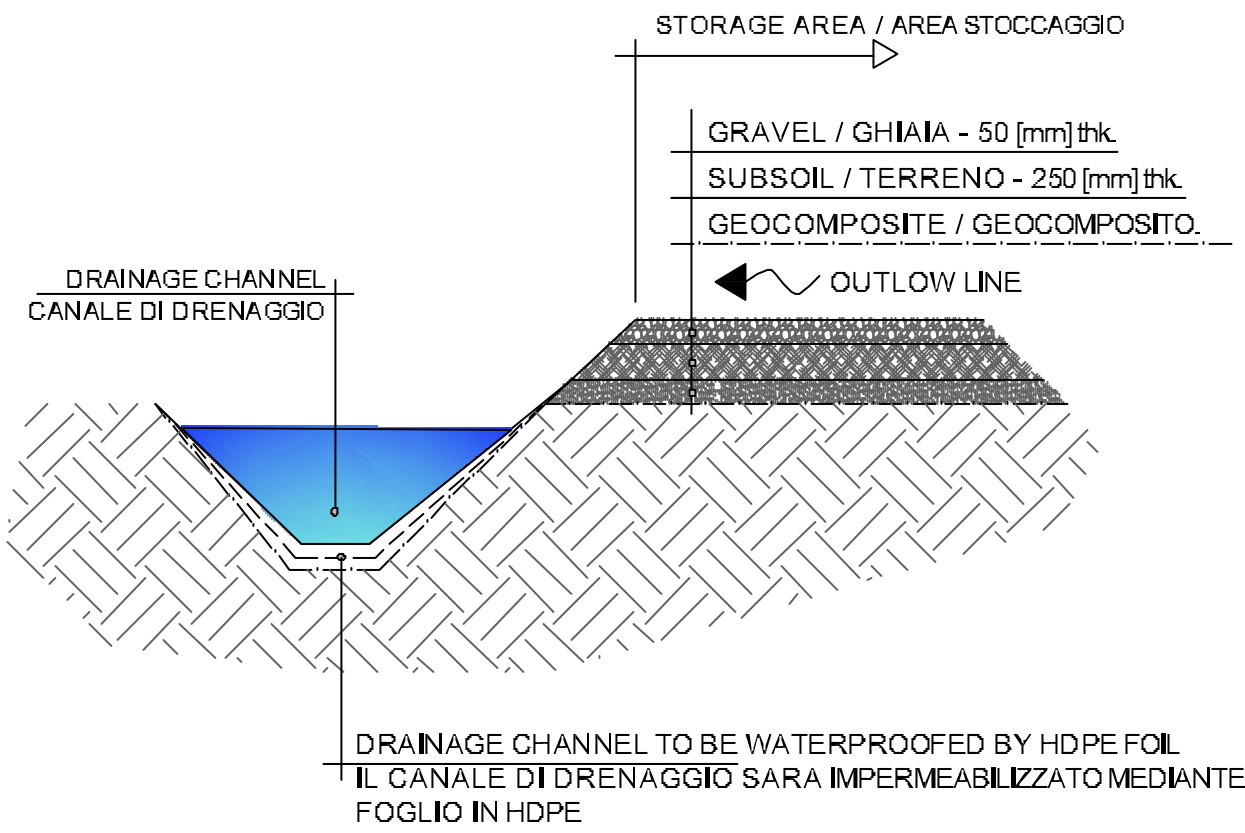


REFERENCE DOCUMENTS / DOCUMENTI DI RIFERIMENTO

NUMBER/NUMERO	TITLE/TITOLO
IPR01-C5521-900-Q-TCE-0001	REF 1: Dimensionamento vasche di I & II pioggia e verifica del sistema disperdente al suolo


LEGEND / LEGENDA

GRAVEL AREAS / AREA INGHIAIATA	CHEMICAL TOILET BAGNO CHIMICO
TEMPORARY INTERNAL SITE ROAD STRADE TEMPORANEA DI CANTIERE	TEMPORARY LIGHTING POLE PALO LUCE TEMPORANEO
CONCRETE SLAB PLATEA IN CEMENTO	WATERPROOF AREA TYPE A AREA IMP. TIPOLOGIA A GEOCOMPOSITE WATERPROOFING IMPERM. CON GEOCOMPOSITO
CONSTRUCTION SITE FENCE BY CPY RECINZIONE AREA DI CANTIERE BY CPY	WATERPROOF AREA TYPE B AREA IMP. TIPOLOGIA B HDPE WATERPROOFING IMPERM. CON HDPE
OUTFLOW LINE / LINEA DI FLUSSO	DRAINAGE CHANNEL CANALE DI DRENAGGIO
WATERPROOF AREA TYPE C AREA IMP. TIPOLOGIA C	

KEY PLAN / PIANTA CHIAVE

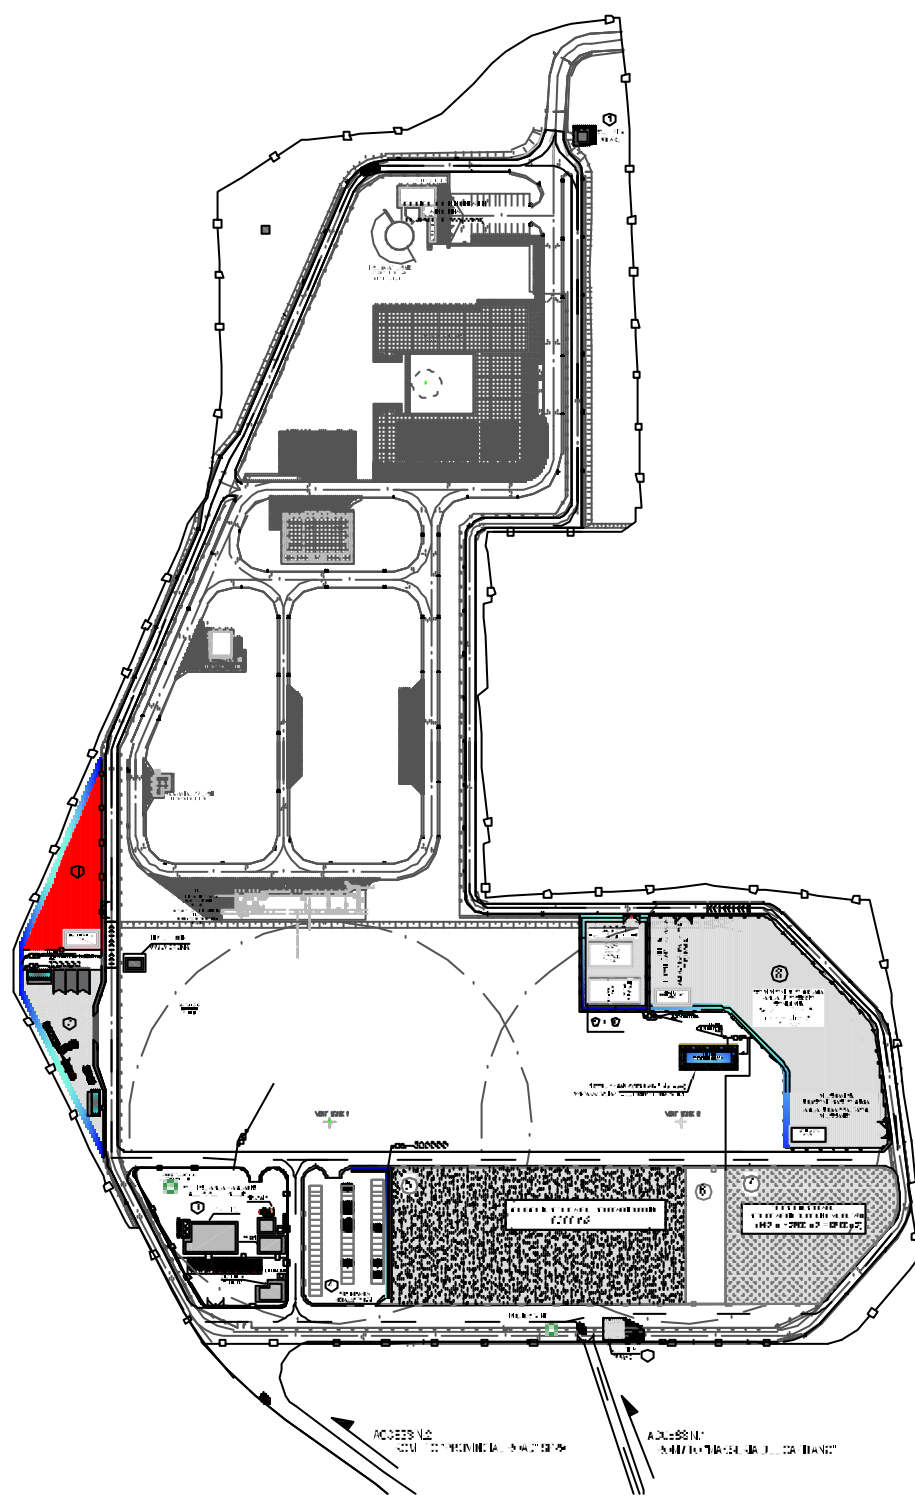


CONTRACTOR DOCUMENT NUMBER N. DOCUMENTO APPALTATORE 7900-CH-009910		REVISION NO. REVISIONE N. 11			
11	ISSUED FOR CONSTRUCTION	COCOZZA	PIROMALLI	LANCI	30-10-2018
10	ISSUED FOR CONSTRUCTION (First issue of the sheet)	COCOZZA	PIROMALLI	LANCI	2018-10-23
REV.	REMARK / DESCRIPTION NOTA / DESCRIZIONE	PREP ELA	VEY VER.	APR APP.	DATE DATA
PROJECT TITLE TITOLO PROGETTO TRANS ADRIATIC PIPELINE GASDOTTO TRANS ADRIATICO					TAC NUMBERS SCALA -
DRAWING TITLE TITOLO DISEGNO AREA 1 - INSTALLATION DETAIL AREA 1 - DETTAGLIO D'INSTALLAZIONE					-
Format Formato A1	SCALE Scala N/A	FACILITY CODE COD. IMPIANTO IPR01	SYSTEM NO. SISTEMA N. 900	SHEET FOGLIO 2 of 8	RD CODE CODICE RD -
DRAWING NO. DISEGNO N. IPR01-C5521-900-Q-DQT-0001-01					REVISION NO. REVISIONE N. 11



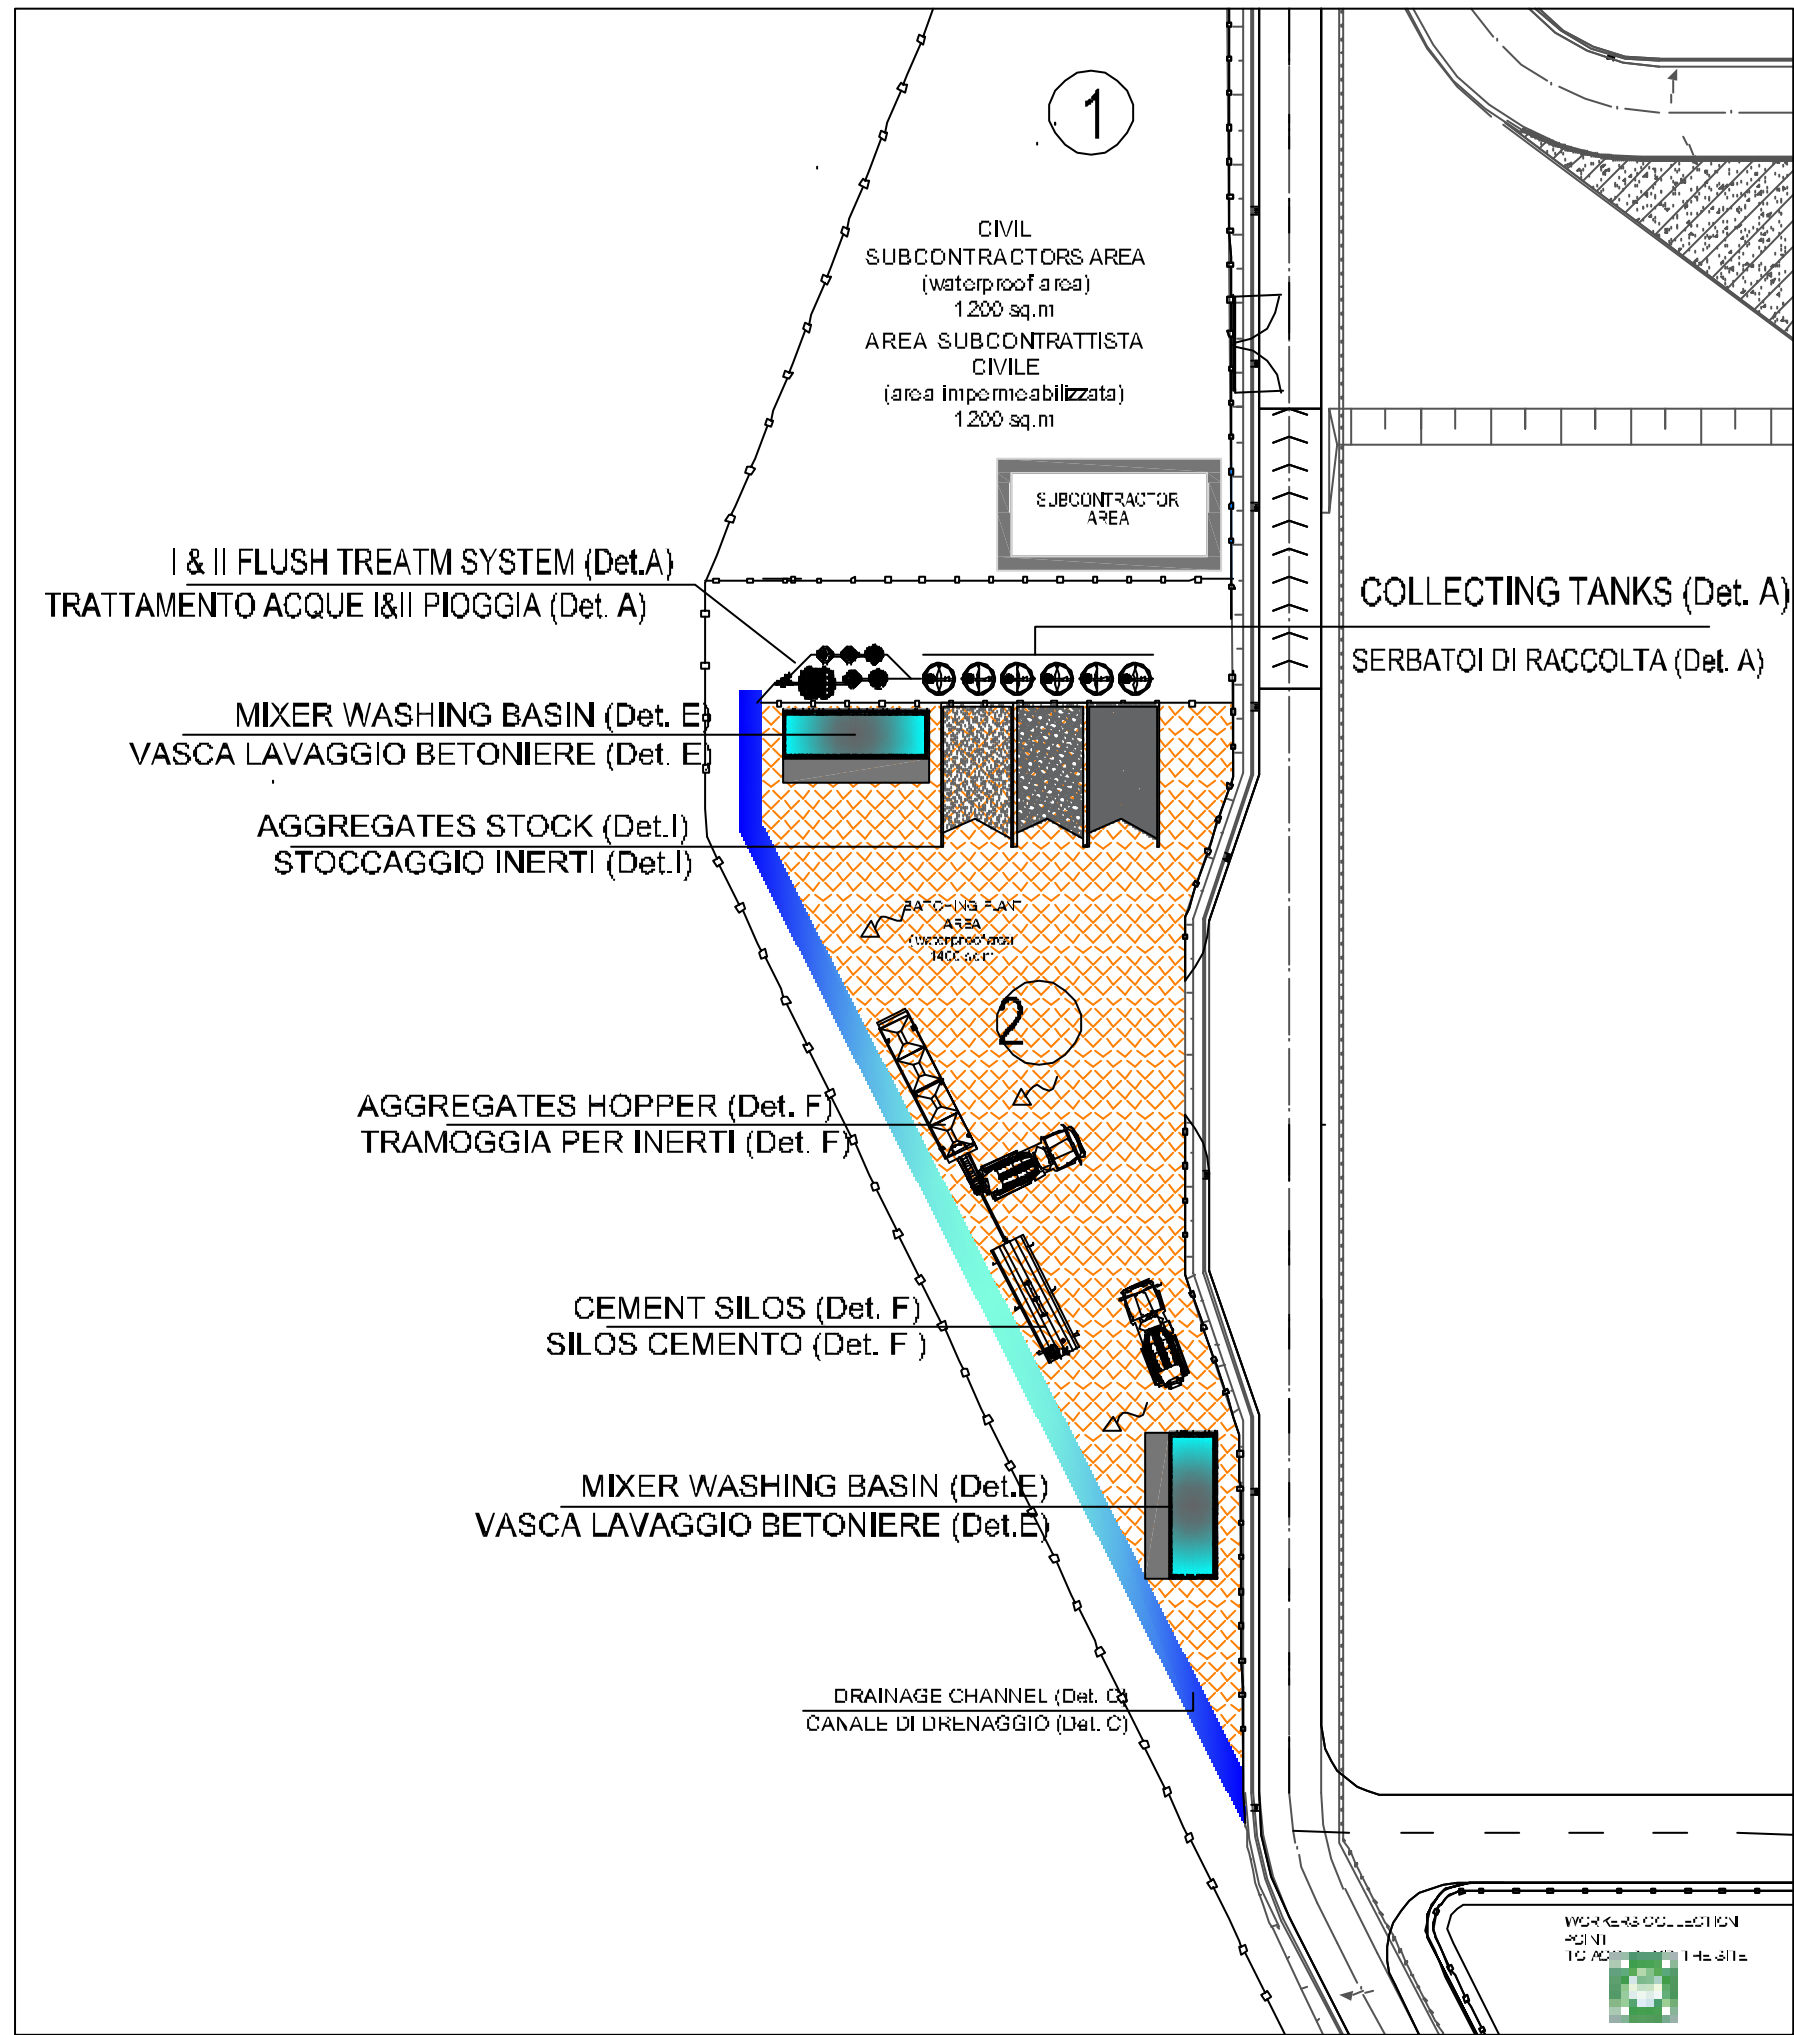


AREA 2 - BATCHING PLANT - STORAGE AREA
AREA 2 - AREA IMPIANTO DI BETONAGGIO - AREA STOCCAGGIO


DETAIL "A" RAINWATER TREATMENT SYSTEM TYPE IPPA-9000-T4 /
DETTAGLIO "A" IMPIANTO DI TRATTAMENTO ACQUE DI PRIMA PIOGGIA
MODELLO IPPA-9000-T4

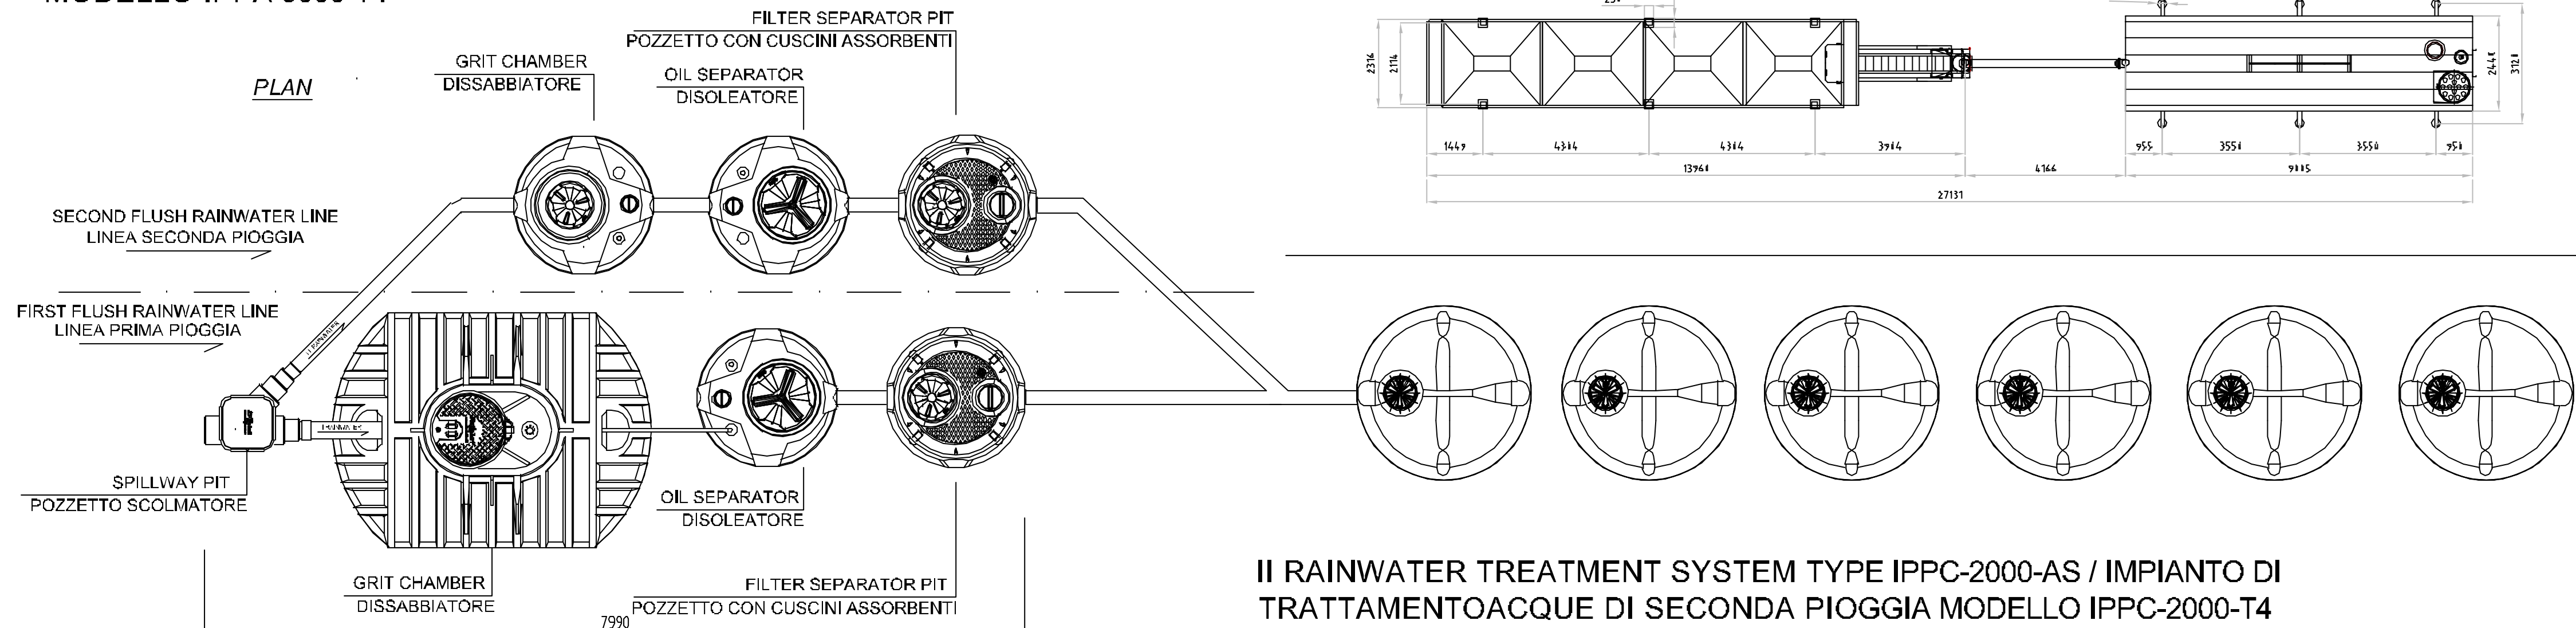

II RAINWATER TREATMENT SYSTEM TYPE IPPC-2000-AS / IMPIANTO DI
TRATTAMENTO ACQUE DI SECONDA PIOGGIA MODELLO IPPC-2000-T4

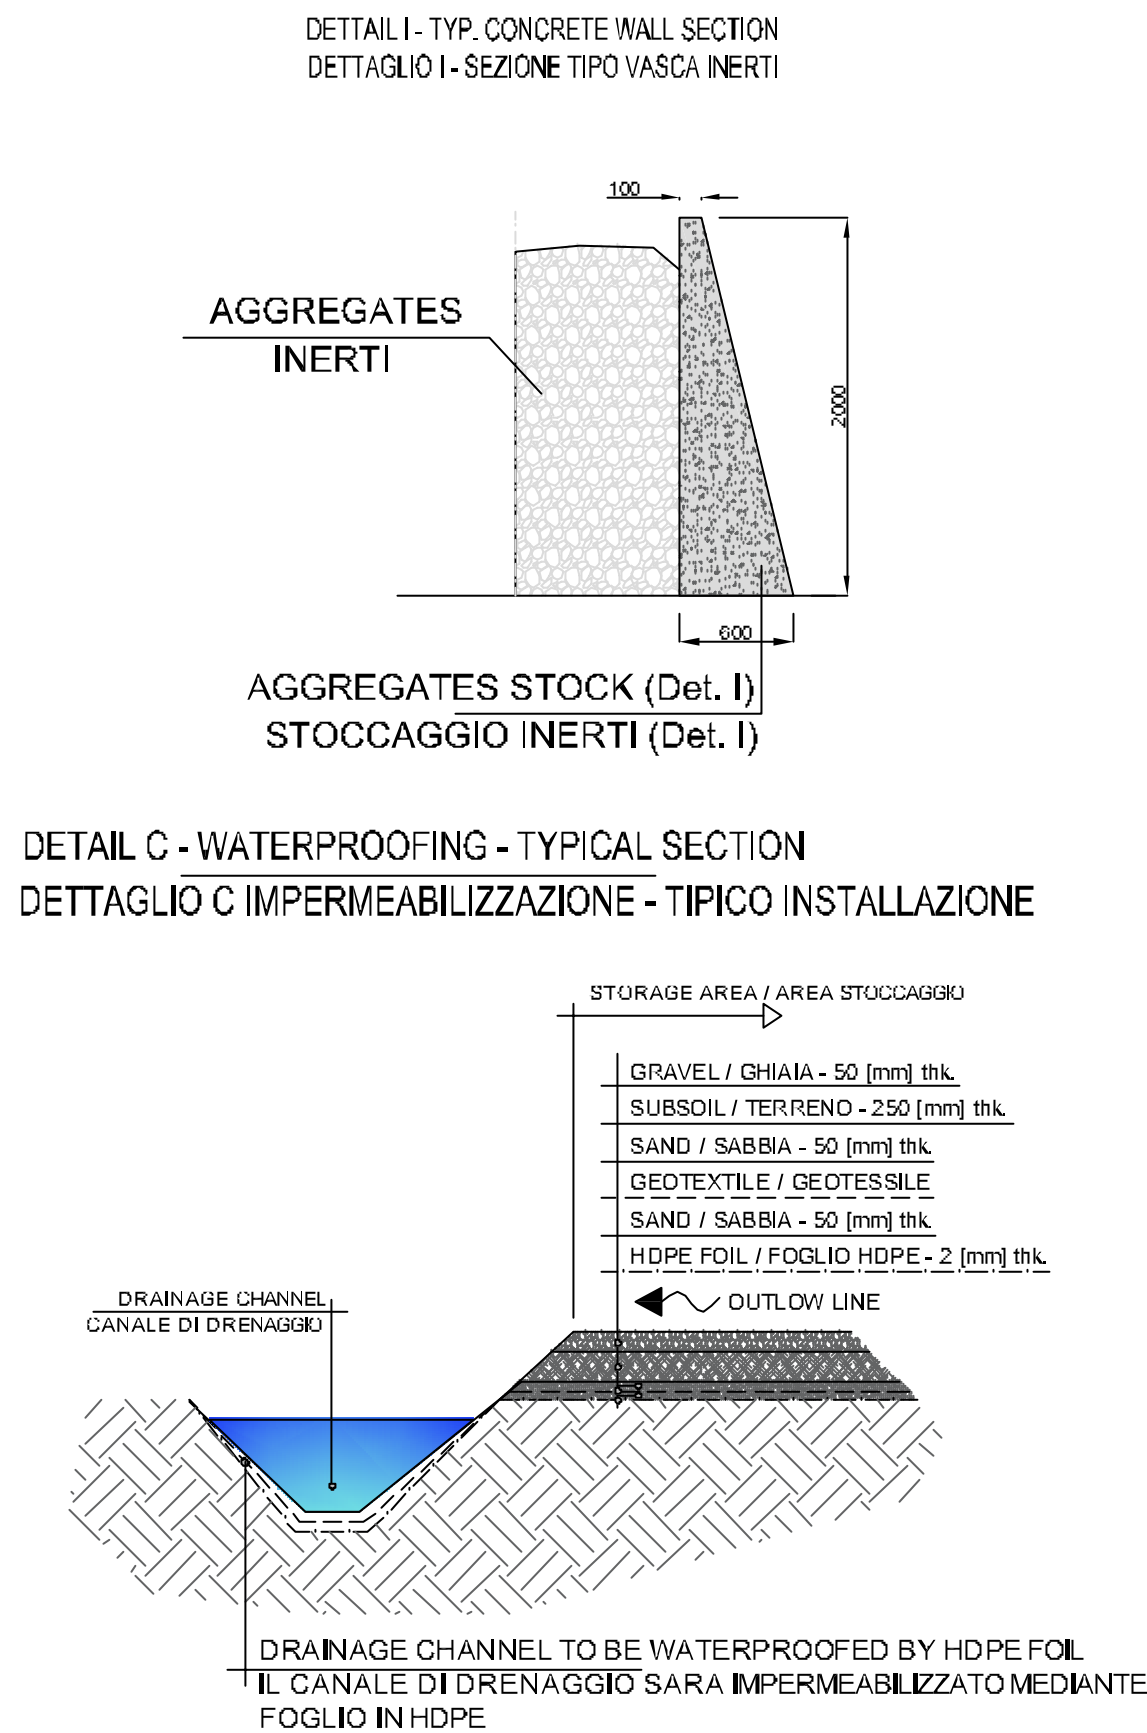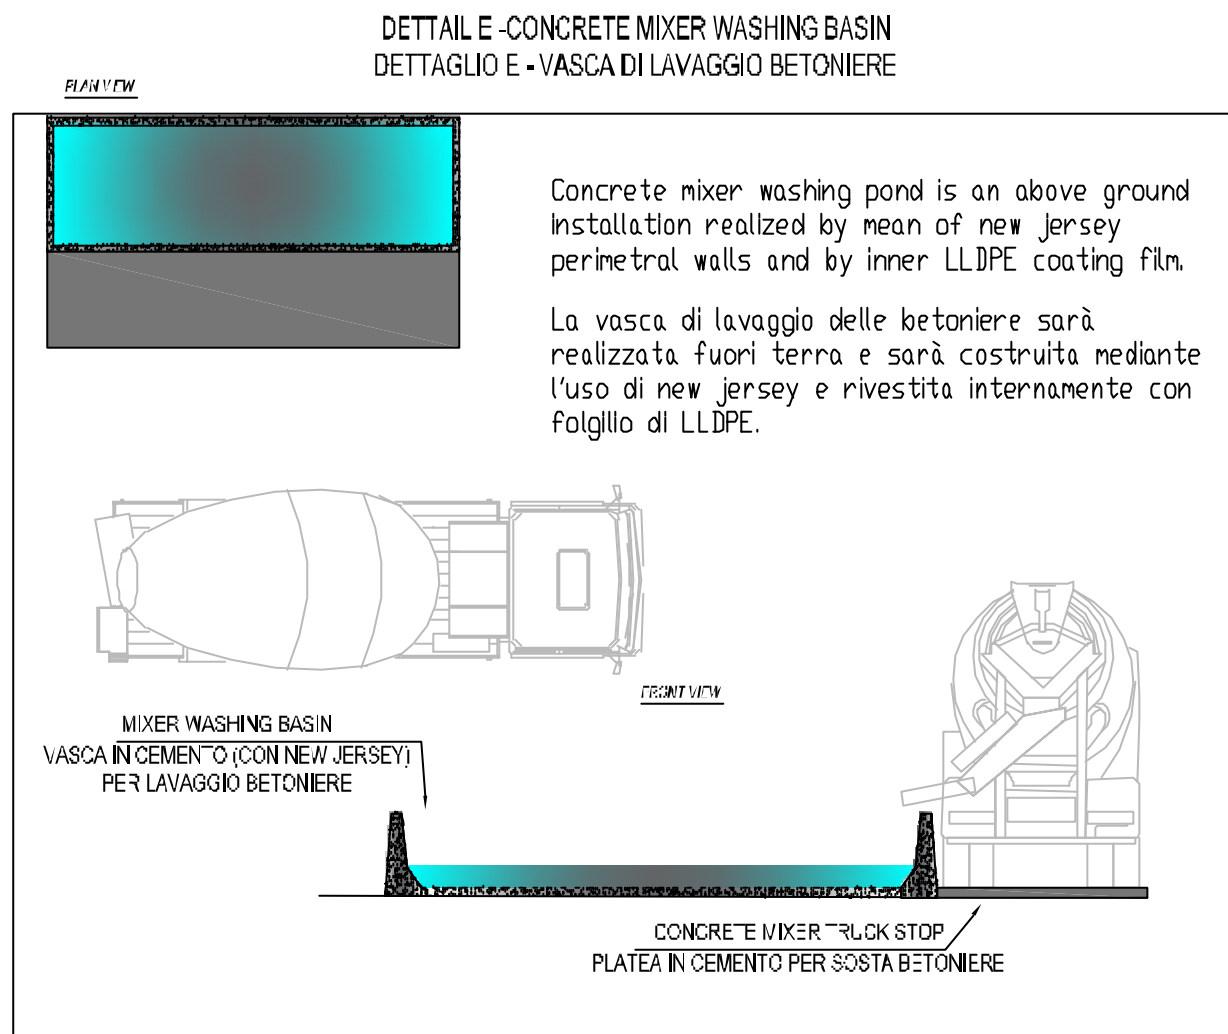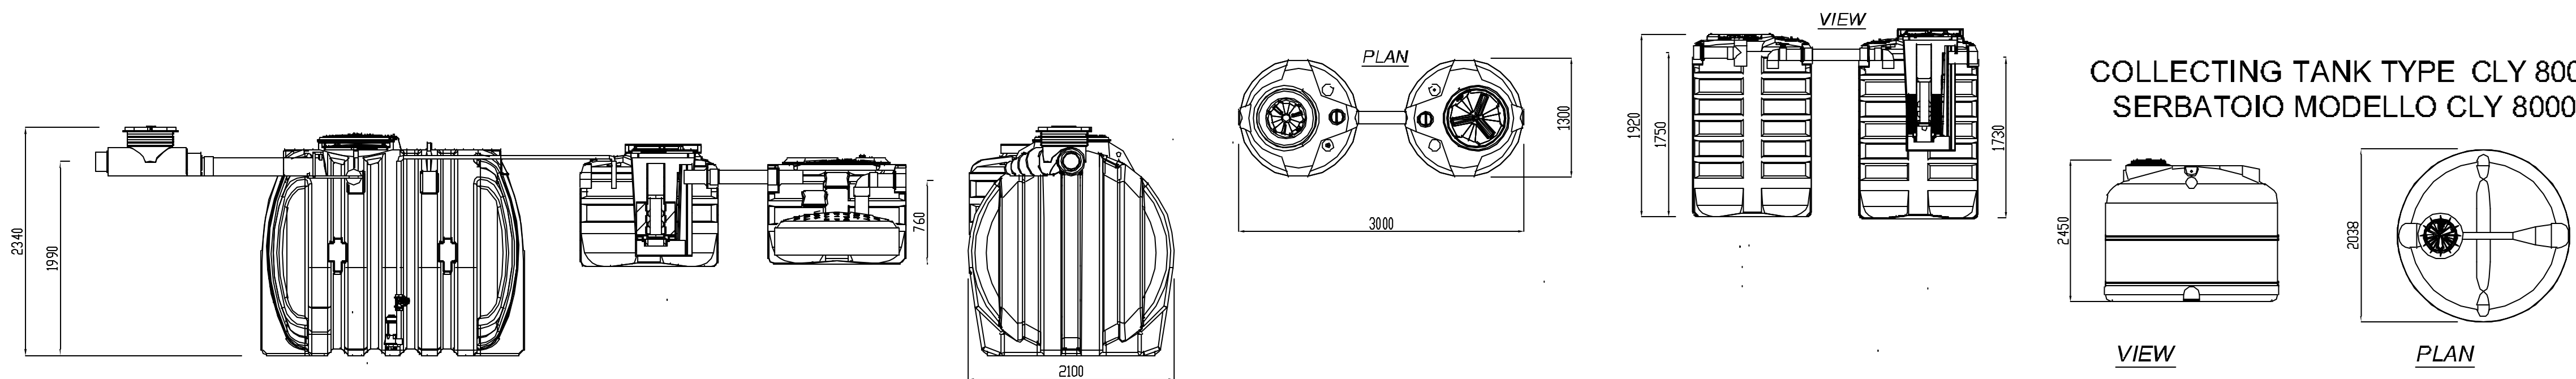

DETAIL "F" BATCHING PLANT / DETTAGLIO "F" IMPIANTO DI BETONAGGIO

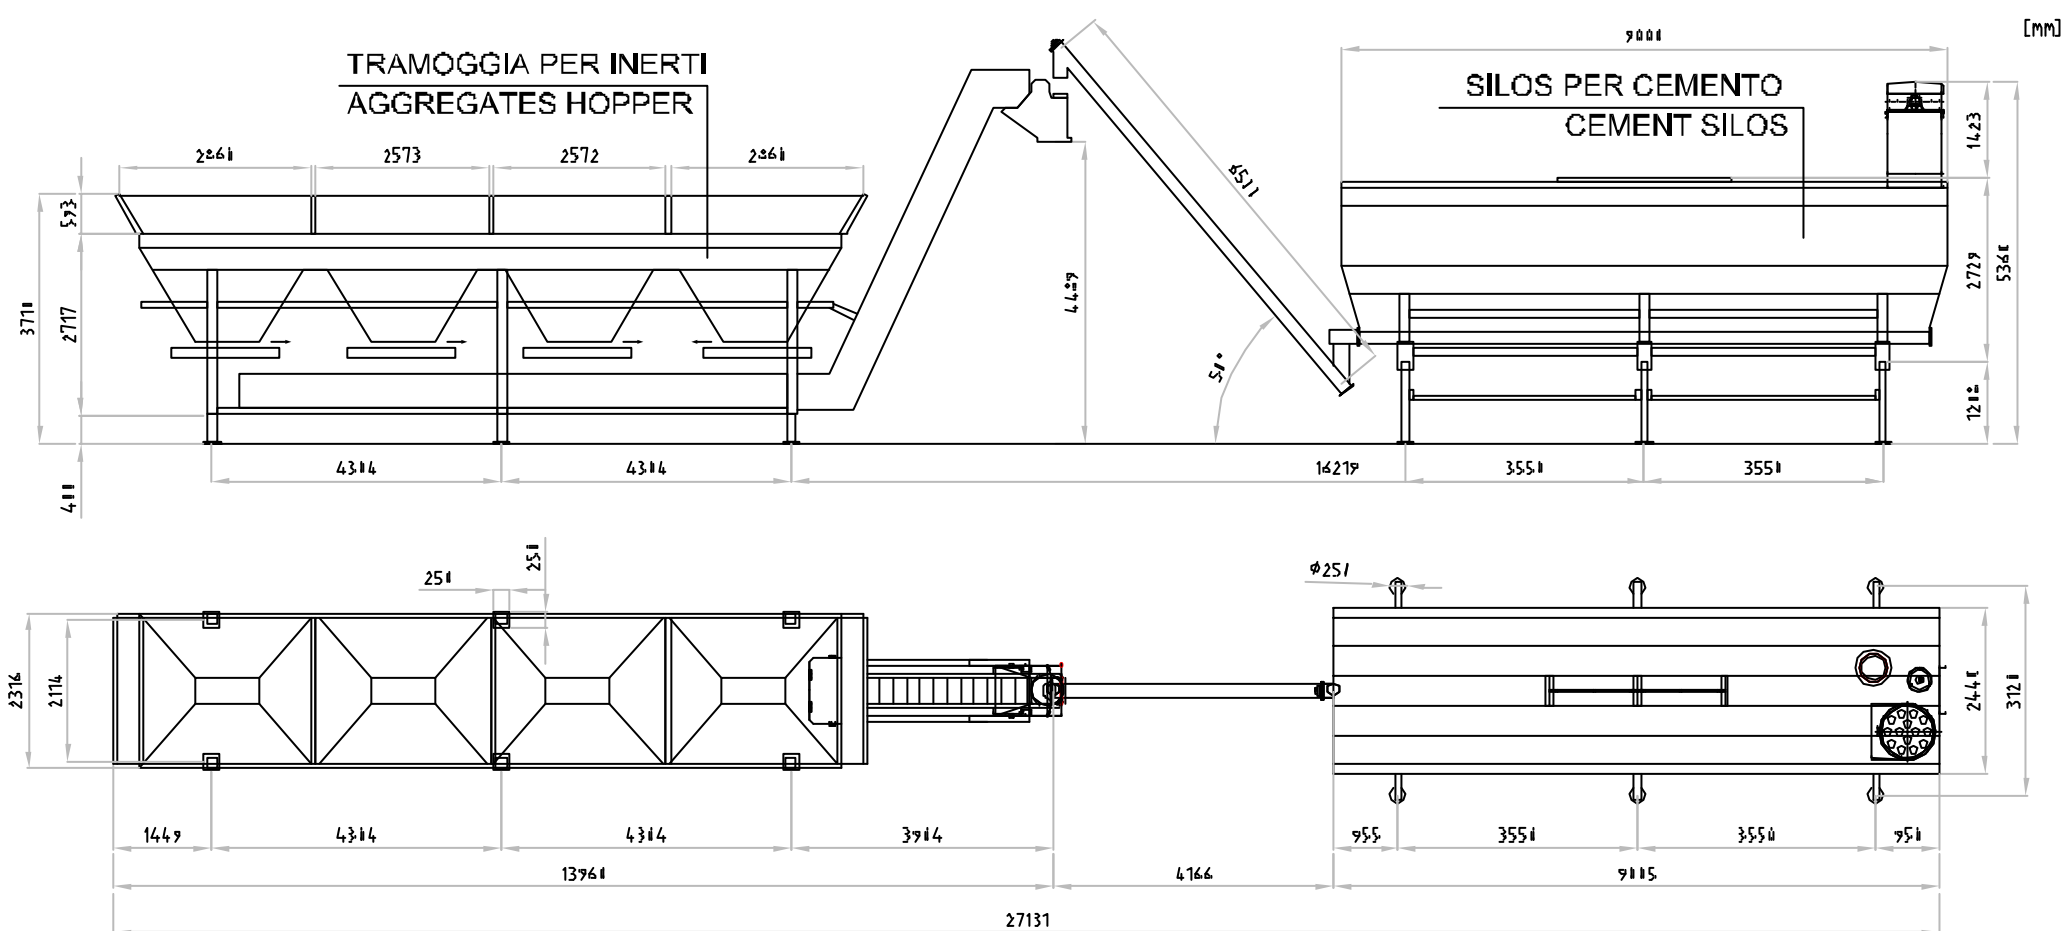


REFERENCE DOCUMENTS / DOCUMENTI DI RIFERIMENTO

NUMBER/NUMERO	TITLE/TITOLO
IPR01-C5521-900-Q-TCE-0001	REF 1: Dimensionamento vasche di I & II pioggia e verifica del sistema disperdente al suolo

LEGEND / LEGENDA


GRAVEL AREAS / AREA INGHIAIATA	CHEMICAL TOILET BAGNO CHIMICO
TEMPORARY INTERNAL SITE ROAD STRADE TEMPORANEE DI CANTIERE	TEMPORARY LIGHTING POLE PALO LUCE TEMPORANEO
CONCRETE SLAB PLATEA IN CEMENTO	WATERPROOF AREA TYPE A AREA IMP. TIPOLOGIA A GEOCOMPOSITE WATERPROOFING IMPERM. CON GEOCOMPOSITO
CONSTRUCTION SITE FENCE BY CPY RECINZIONE AREA DI CANTIERE BY CPY	WATERPROOF AREA TYPE B AREA IMP. TIPOLOGIA B HDPE WATERPROOFING IMPERM. CON HDPE
OUTFLOW LINE / LINEA DI FLUSSO	DRAINAGE CHANNEL CANALE DI DRENAGGIO
WATERPROOF AREA TYPE C AREA IMP. TIPOLOGIA C	

KEY PLAN / PIANTA CHIAVE

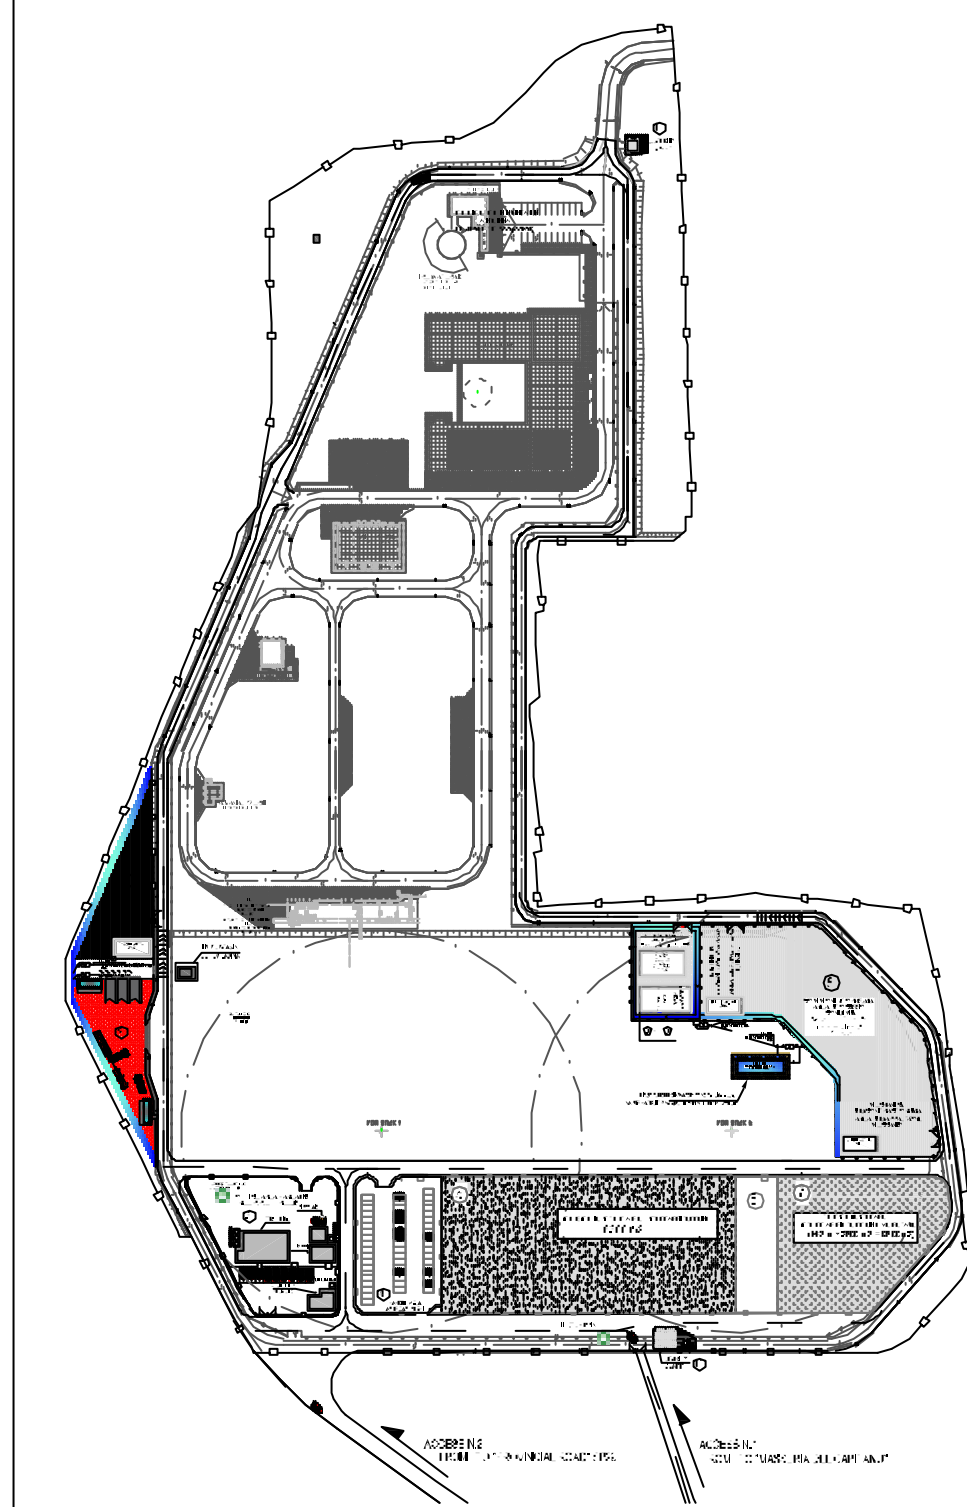


VIEW


CONTRACTOR DOCUMENT NUMBER N. DOCUMENTO APPALTATORE 7900-CH-009910		REVISION NO. REVISIONE N. 11			
11	ISSUED FOR CONSTRUCTION	COCOZZA	PIROMALLI	LANCI	30-10-2018
10	ISSUED FOR CONSTRUCTION (First Issue of the sheet)	COCOZZA	PIROMALLI	LANCI	2018-10-23
REV. REV.	REMARK / DESCRIPTION NOTA / DESCRIZIONE	PREP ELA	VEY VER.	APR APP.	DATE DATA
PROJECT TITLE TITOLO PROGETTO TRANS ADRIATIC PIPELINE GASDOTTO TRANS ADRIATICO					TAC NUMBERS SICLA - - - - -
DRAWING TITLE TITOLO DISEGNO AREA 2 - INSTALLATION DETAIL AREA 2 - DETTAGLIO D'INSTALLAZIONE					
Format Formato A1	SCALE Scala N/A	FACILITY CODE COD. IMPIANTO IPR01	SYSTEM NO. SISTEMA N. 900	SHEET FOGLIO 3 of 8	RD CODE CODICE RD -
DRAWING NO. DISEGNO N. IPR01-C5521-900-Q-DQT-0001-01					REVISION NO. REVISIONE N. 11

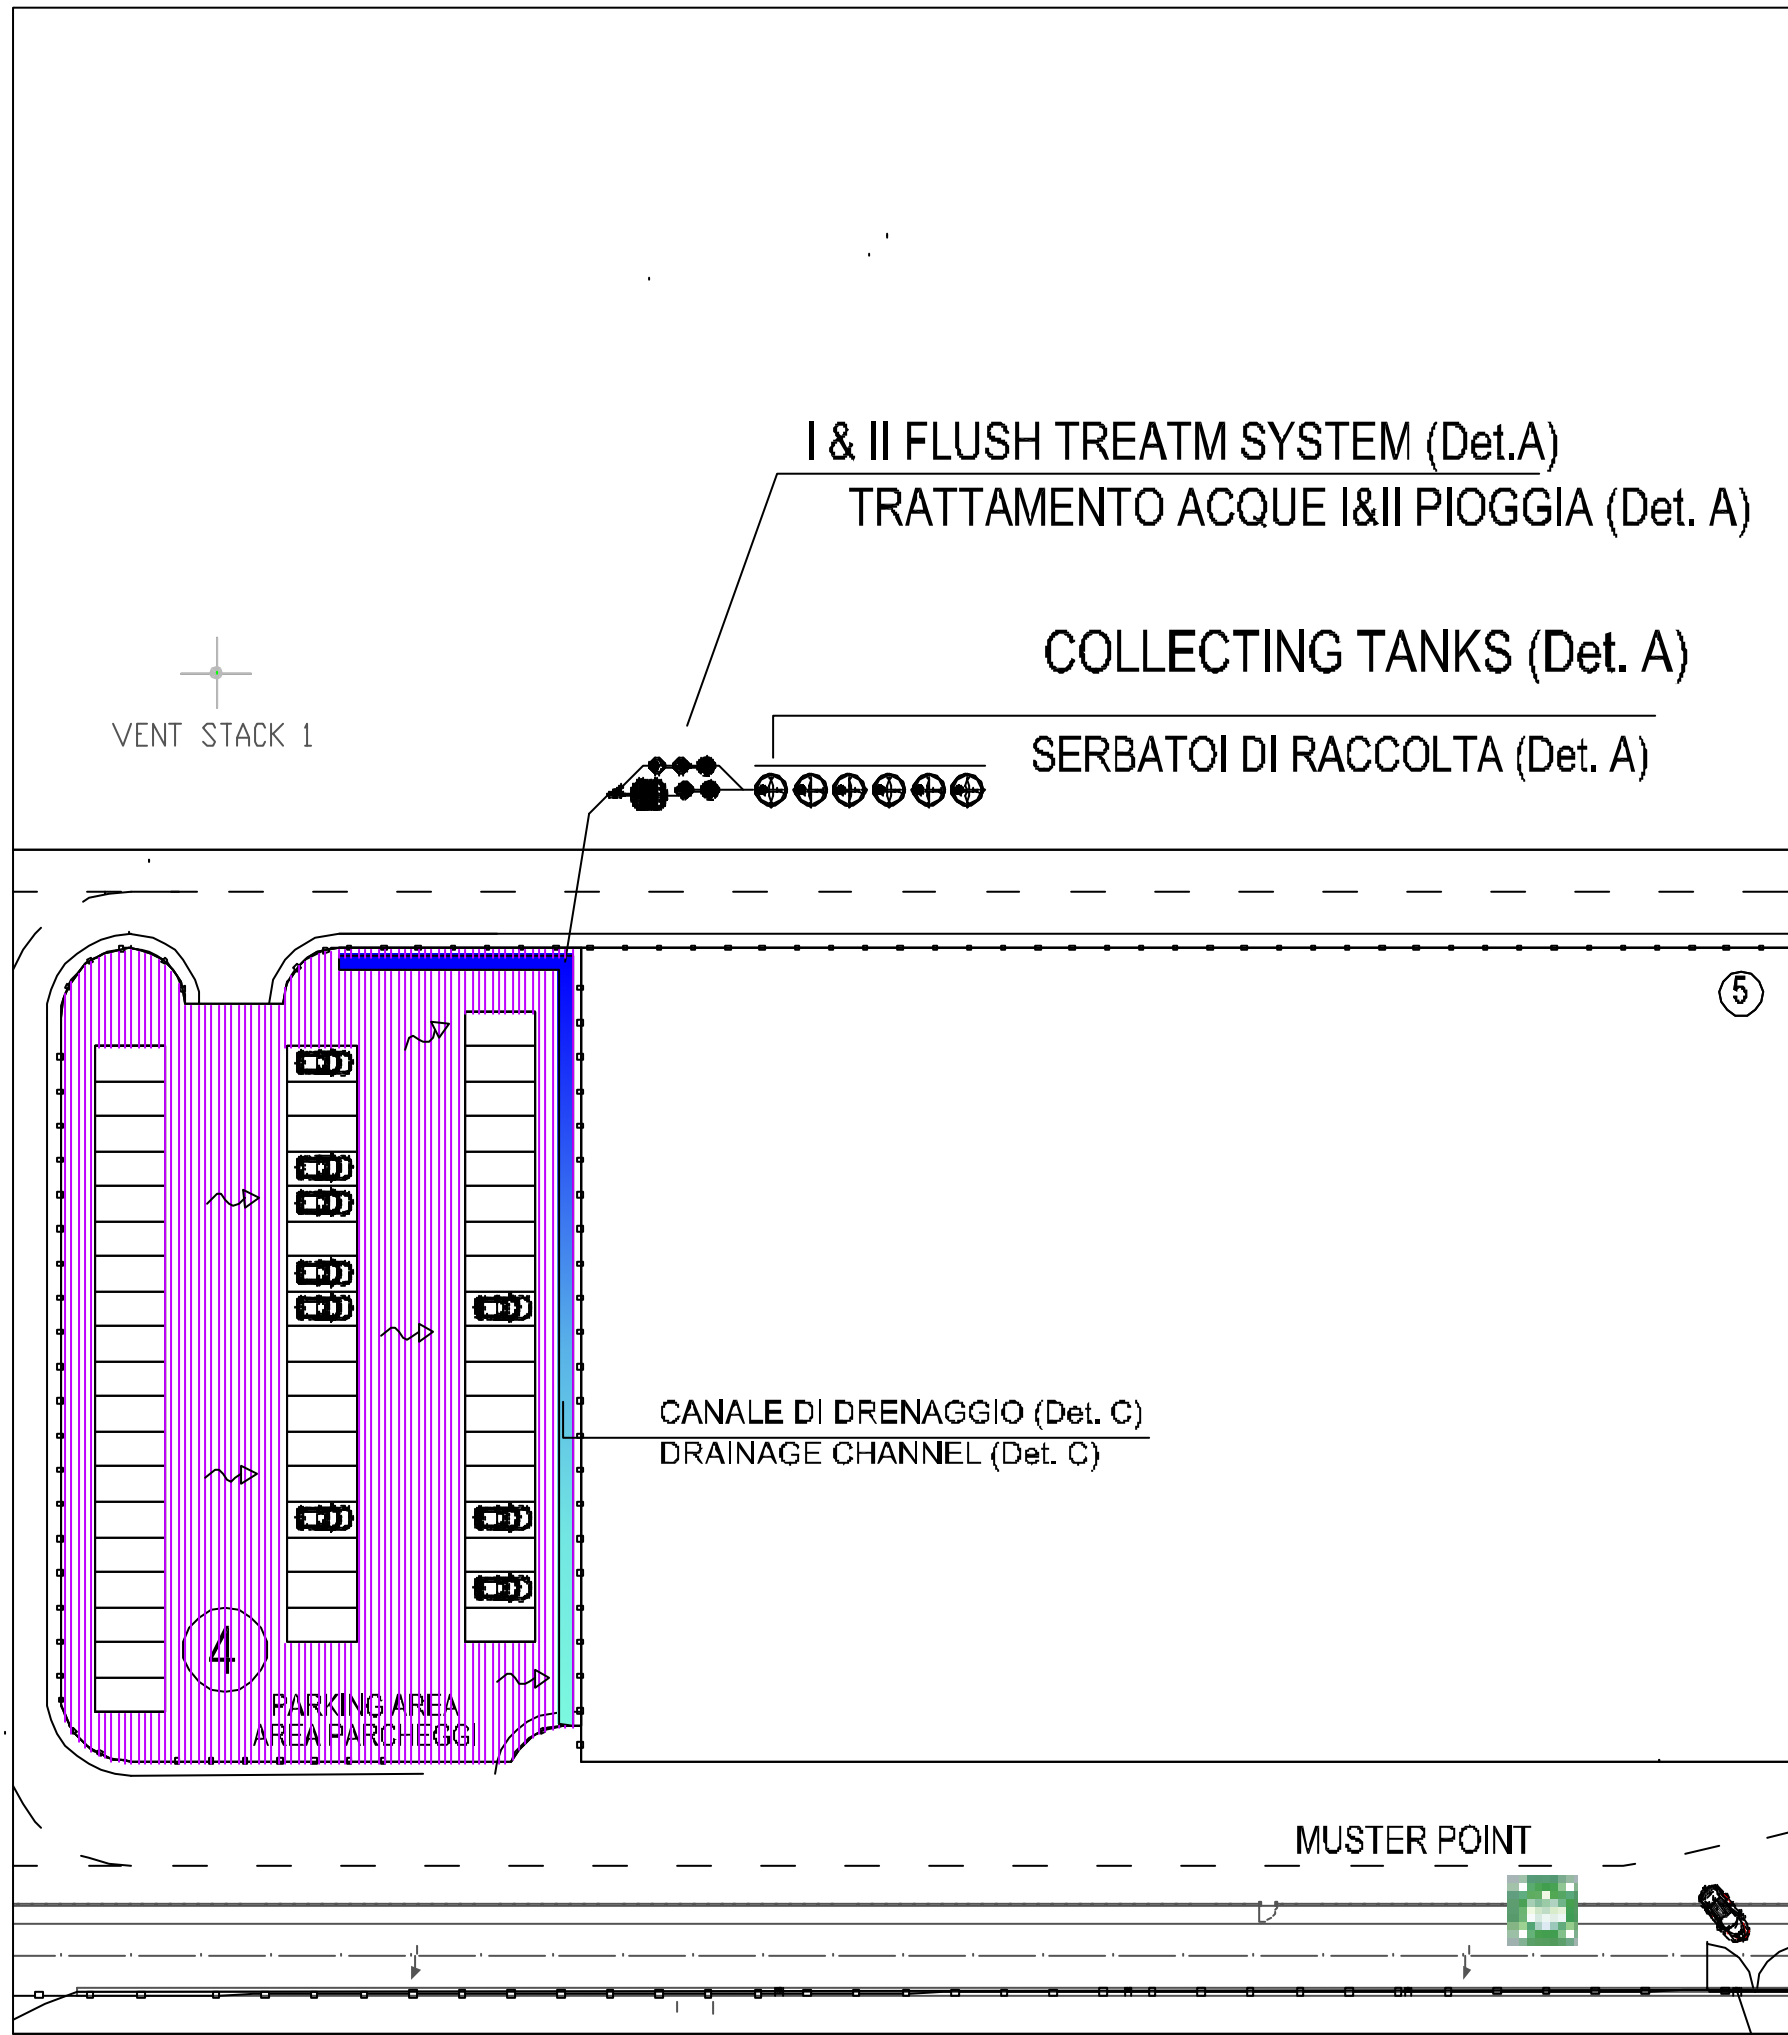

DETAIL C - WATERPROOFING - TYPICAL SECTION
DETTAGLIO C - IMPERMEABILIZZAZIONE - TIPICO INSTALLAZIONE


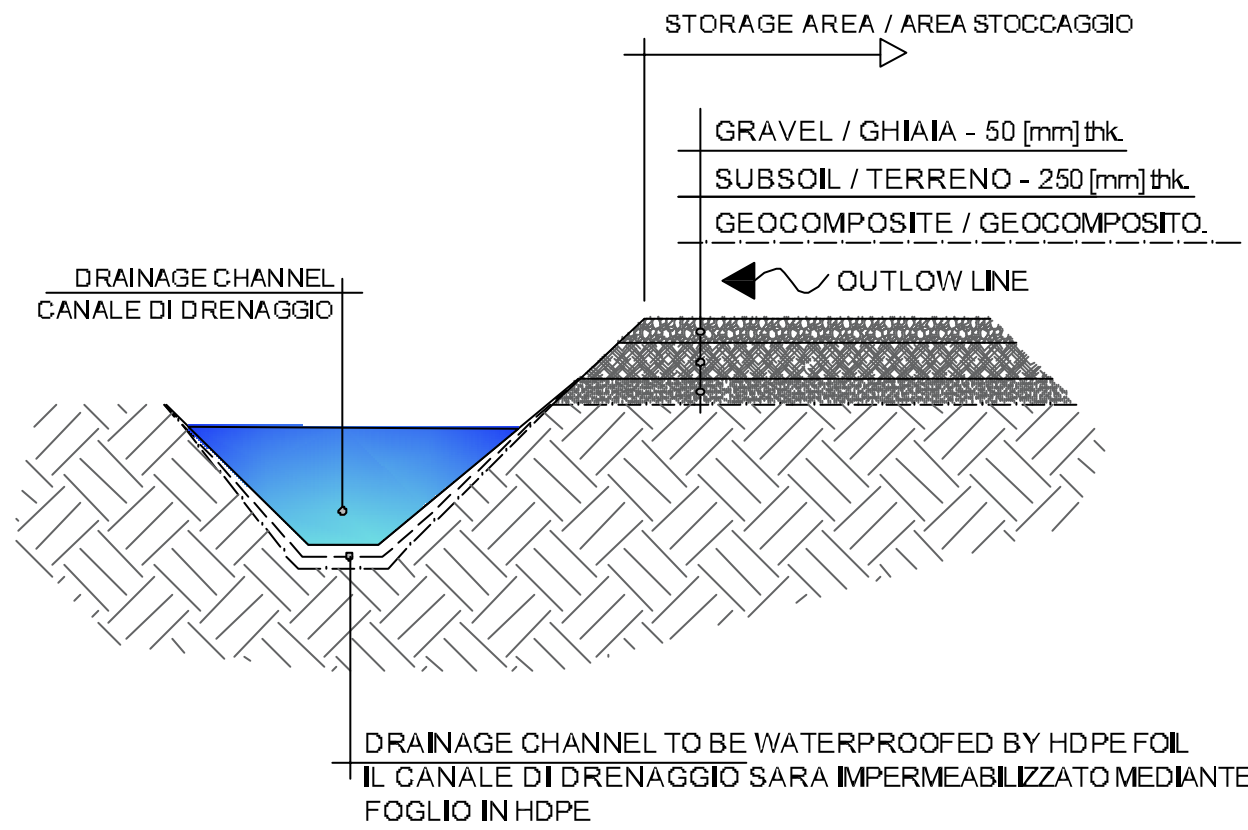


DETAIL "A" I RAINWATER TREATMENT SYSTEM TYPE IPPA-12000-T4 / DETTAGLIO "A" IMPIANTO DI TRATTAMENTO ACQUE DI PRIMA PIOGGIA MODELLO IPPA-12000-T4

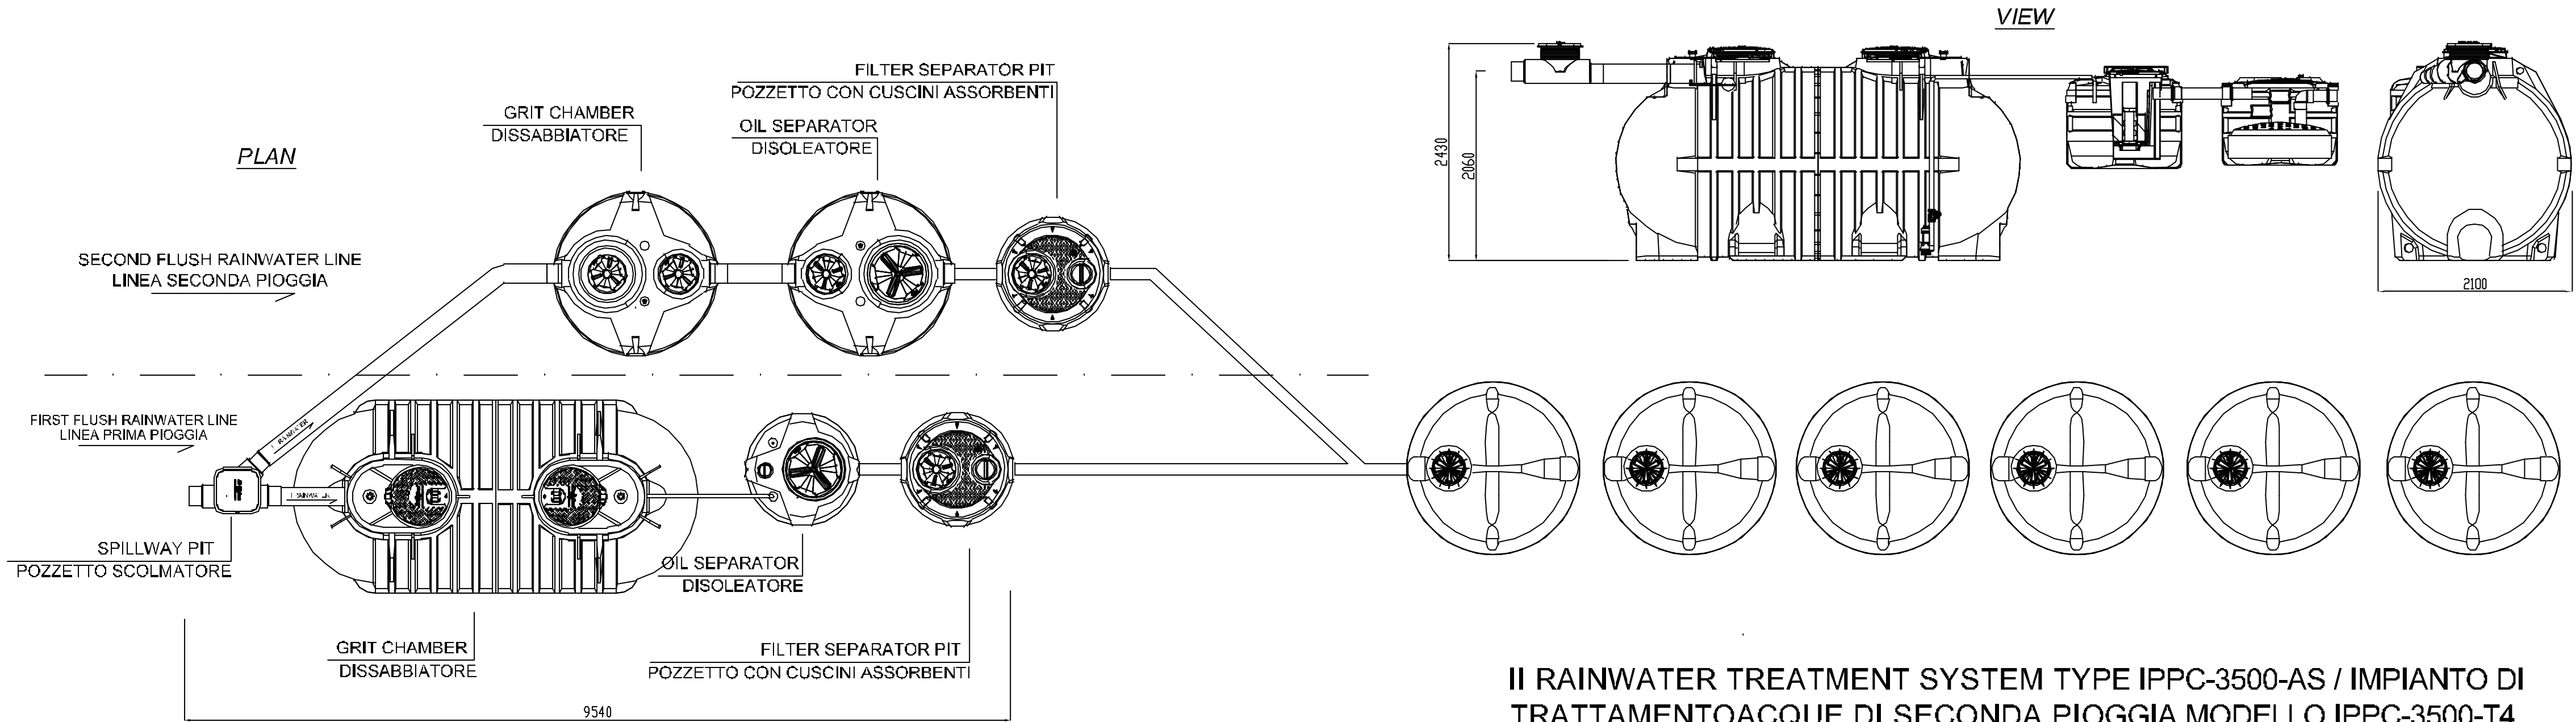


II RAINWATER TREATMENT SYSTEM TYPE IPPC-3500-AS / IMPIANTO DI TRATTAMENTO ACQUE DI SECONDA PIOGGIA MODELLO IPPC-3500-T4


COLLECTING TANK TYPE CLY 8000
SERBATOIO MODELLO CLY 8000

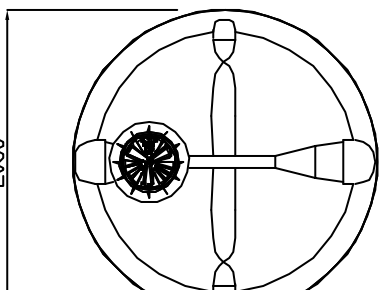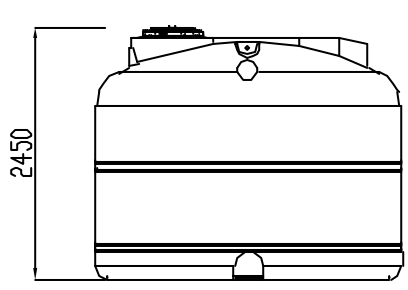

PLAN

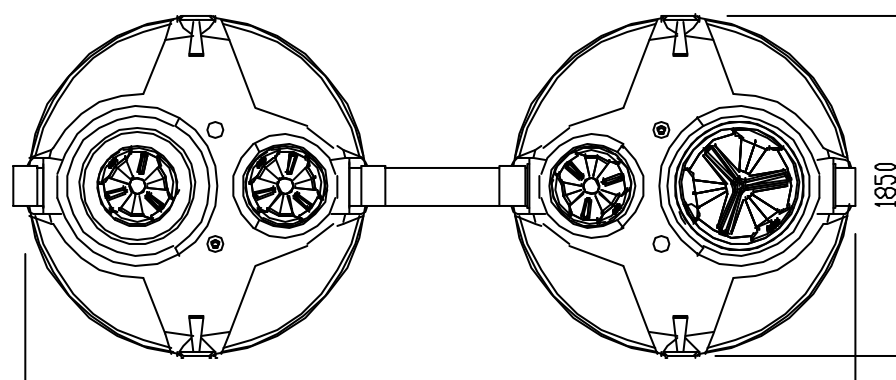

VIEW

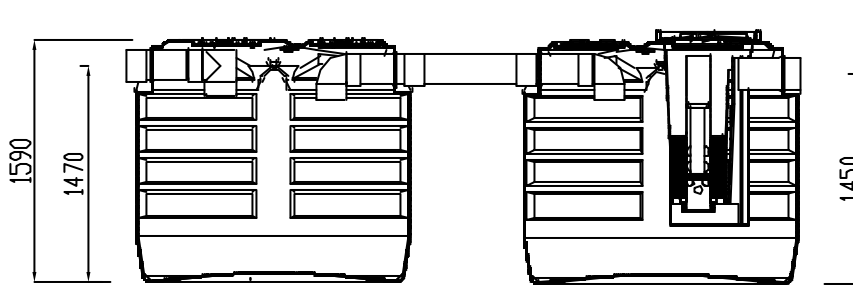


REFERENCE DOCUMENTS / DOCUMENTI DI RIFERIMENTO

NUMBER/NUMERO	TITLE/TITOLO
IPR01-C5521-900-Q-TCE-0001	REF 1: Dimensionamento vasche di I & II pioggia e verifica del sistema disperdente al suolo

LEGEND / LEGENDA

	GRAVEL AREAS / AREA INGHIAIATA		CHEMICAL TOILET BAGNO CHIMICO
	TEMPORARY INTERNAL SITE ROAD STRADE TEMPORANEE DI CANTIERE		TEMPORARY LIGHTING POLE PALO LUCE TEMPORANEO
	CONCRETE SLAB PIATEA IN CEMENTO		WATERPROOF AREA TYPE A AREA IMP. TIPOLOGIA A GEOCOMPOSITE WATERPROOFING IMPERM. CON GEOCOMPOSITO
	CONSTRUCTION SITE FENCE BY CPY RECINZIONE AREA DI CANTIERE BY CPY		WATERPROOF AREA TYPE B AREA IMP. TIPOLOGIA B HDPE WATERPROOFING IMPERM. CON HDPE
	OUTFLOW LINE/LINEA DI FLUSSO		WATERPROOF AREA TYPE C AREA IMP. TIPOLOGIA C
	DRAINAGE CHANNEL CANALE DI DRENAGGIO		DRAINAGE CHANNEL CANALE DI DRENAGGIO

KEY PLAN / PIANTA CHIAVE

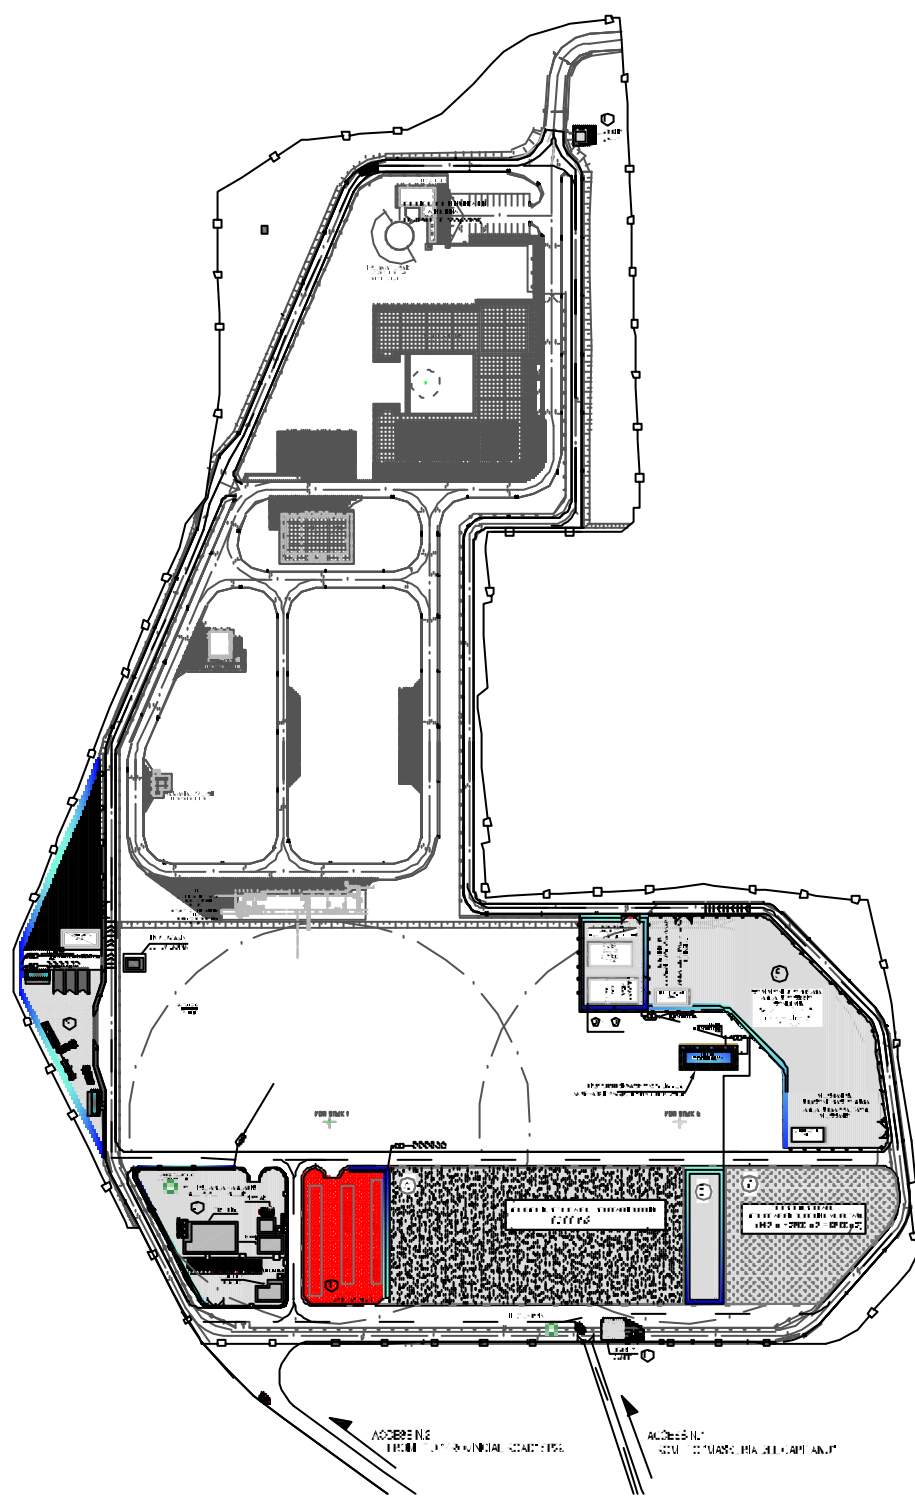

CONTRACTOR DOCUMENT NUMBER N. DOCUMENTO APPALTATORE 7900-CH-009910	REVISION NO. REVISIONE N. 11	
--	------------------------------------	--


11	ISSUED FOR CONSTRUCTION	COCOZZA	PIROMALLI	LANCI	2018-10-30
10	ISSUED FOR CONSTRUCTION (First issue of the sheet)	COCOZZA	PIROMALLI	LANCI	2018-10-11
REV.	REMARK / DESCRIPTION NOTA / DESCRIZIONE	PREP ELA	VEY VER.	APR APP.	DATE DATA

PROJECT TITLE TITOLO PROGETTO	TRANS ADRIATIC PIPELINE GASDOTTO TRANS ADRIATICO	TAC NUMBERS SICLA
----------------------------------	---	----------------------

DRAWING TITLE TITOLO DISEGNO	AREA 4 - INSTALLATION DETAIL AREA 4 - DETTAGLIO D'INSTALLAZIONE	
---------------------------------	--	--


Format Formato	SCALE Scala	FACILITY CODE COD. IMPIANTO	SYSTEM NO. SISTEMA N.	SHEET FOGLIO	RD CODE CODICE RD	REVISION NO. REVISIONE N.
A1	N/A	IPR01	900	5 of 8	-	11

IPR01-C5521-900-Q-DQT-0001-01

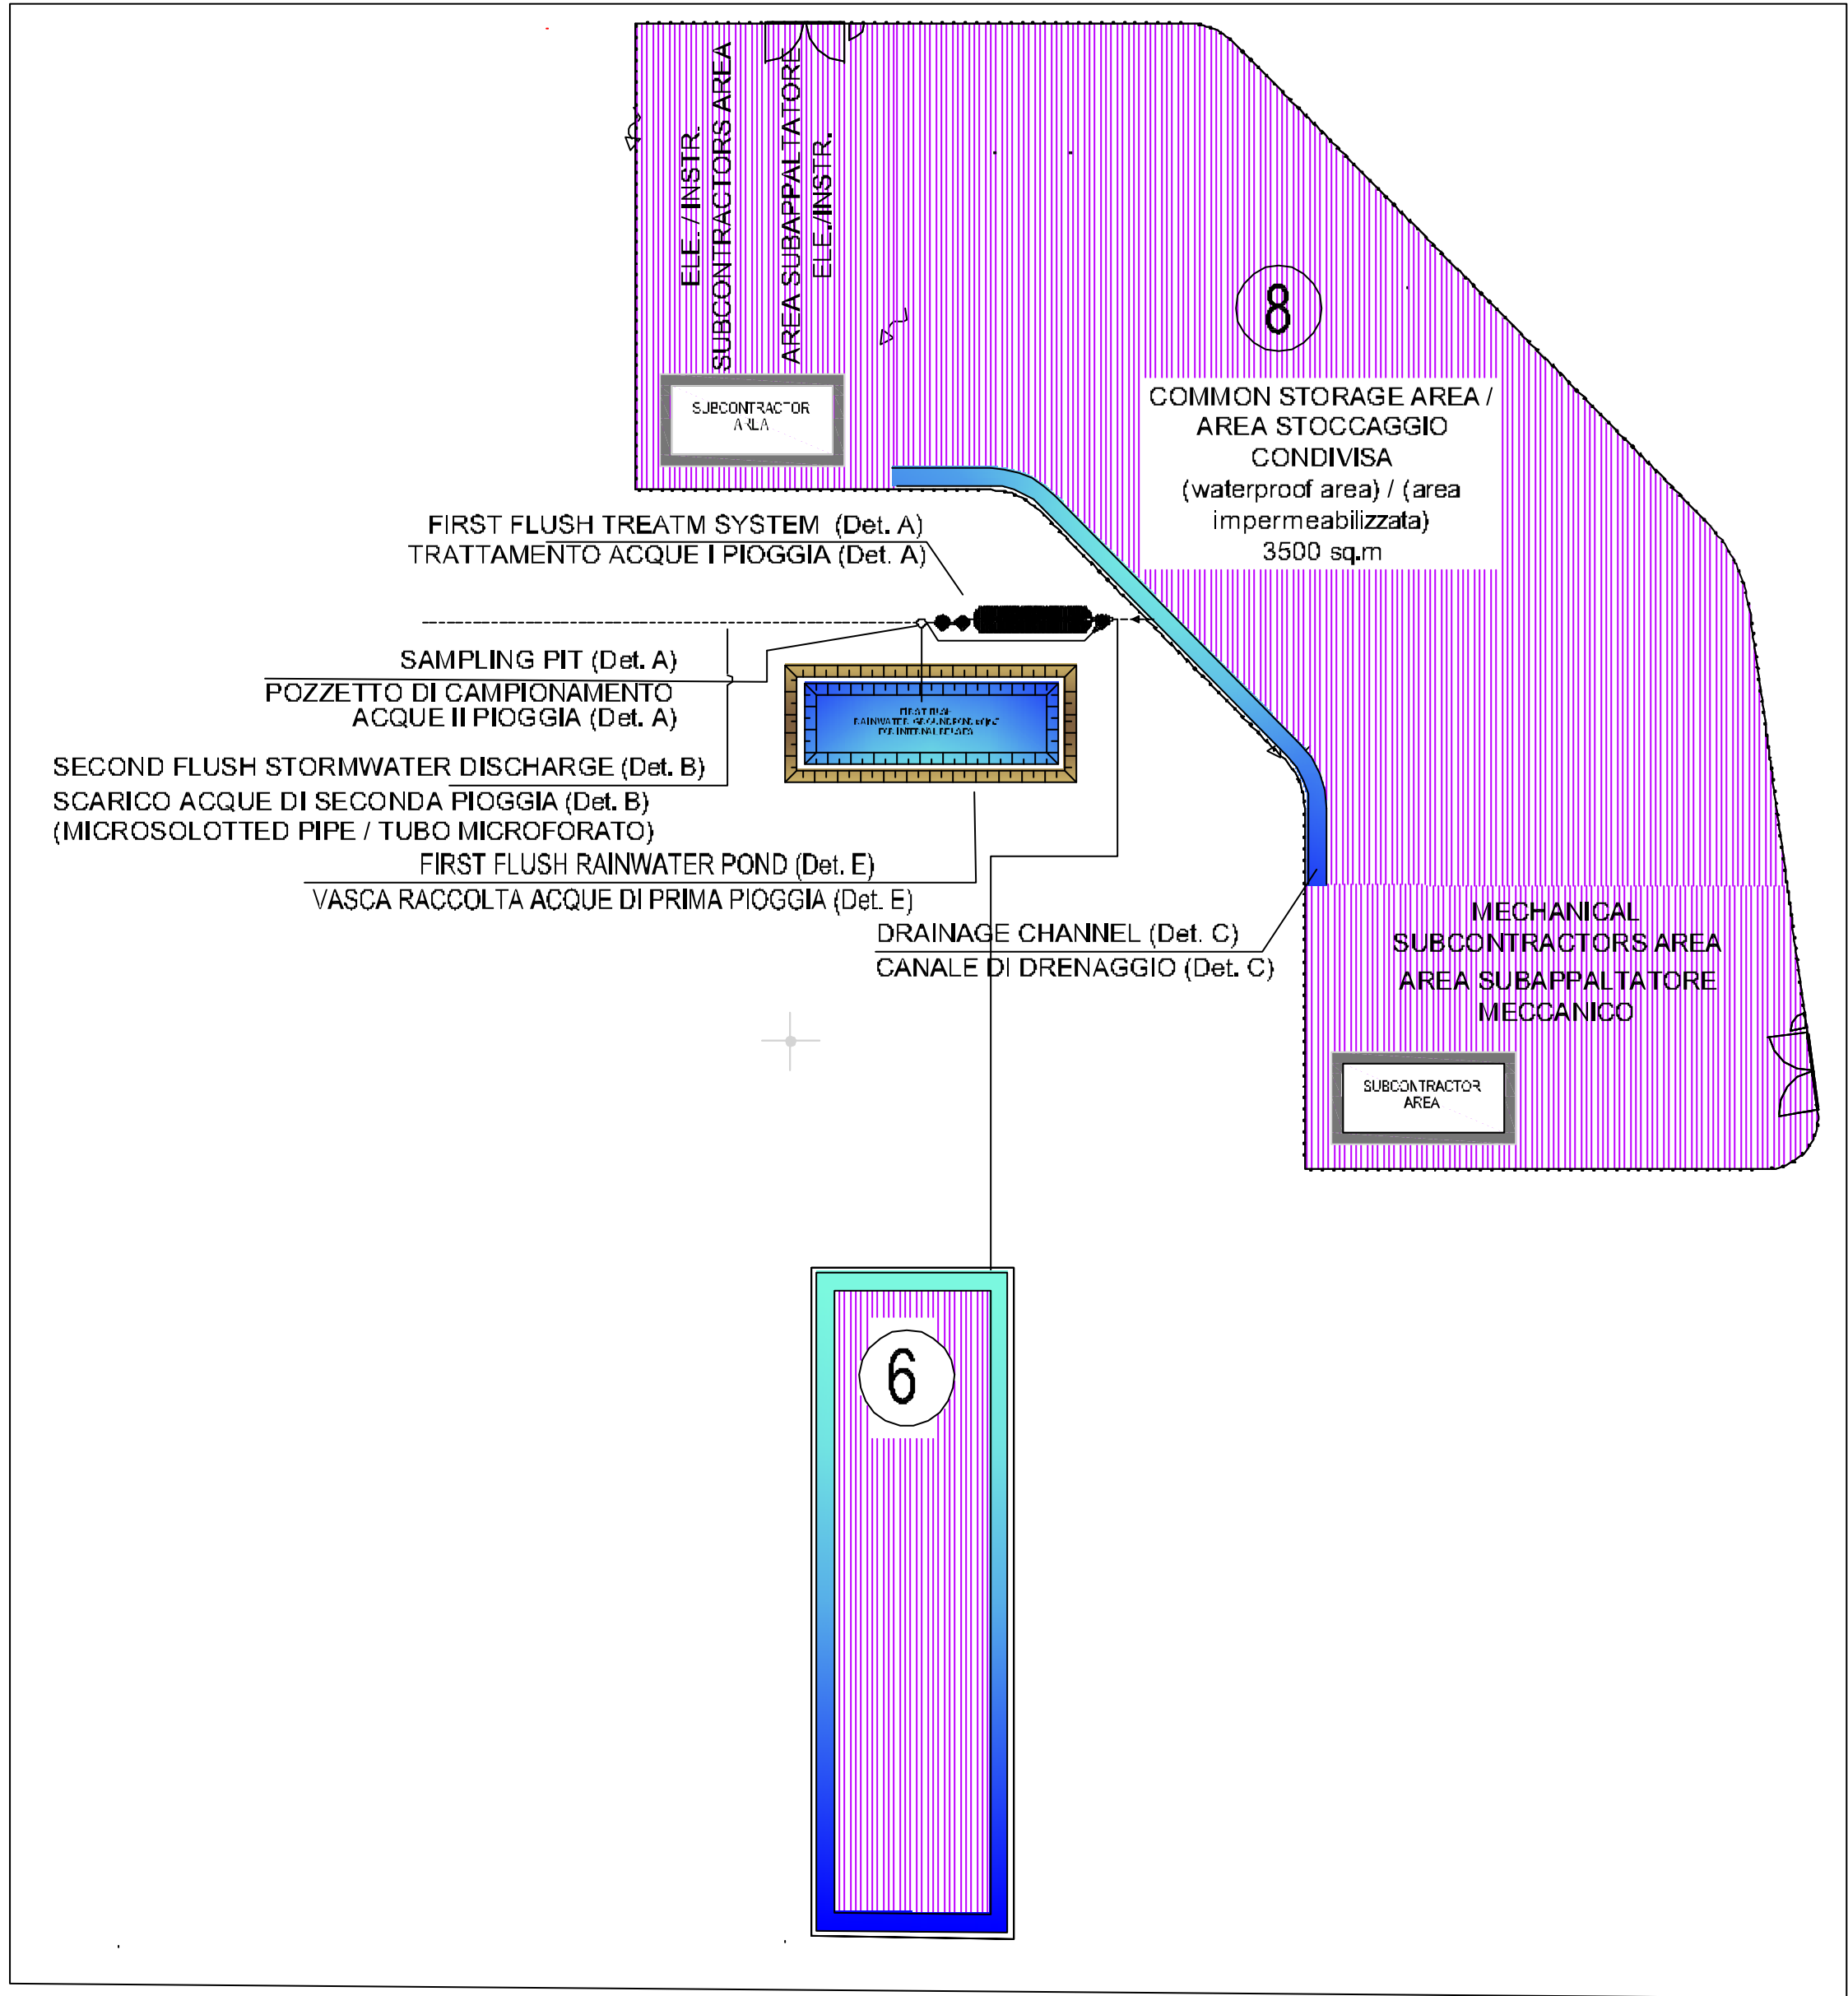


AREA 8 COMMON STORAGE AREA
AREA 8 AREA STOCCAGGIO COMUNE

DETAIL "A" I RAINWATER TREATMENT SYSTEM TYPE IPPA-33000-T4 / Dettaglio "a" IMPIANTO DI TRATTAMENTO ACQUE DI PRIMA PIOGGIA MODELLO IPPA-33000-T4

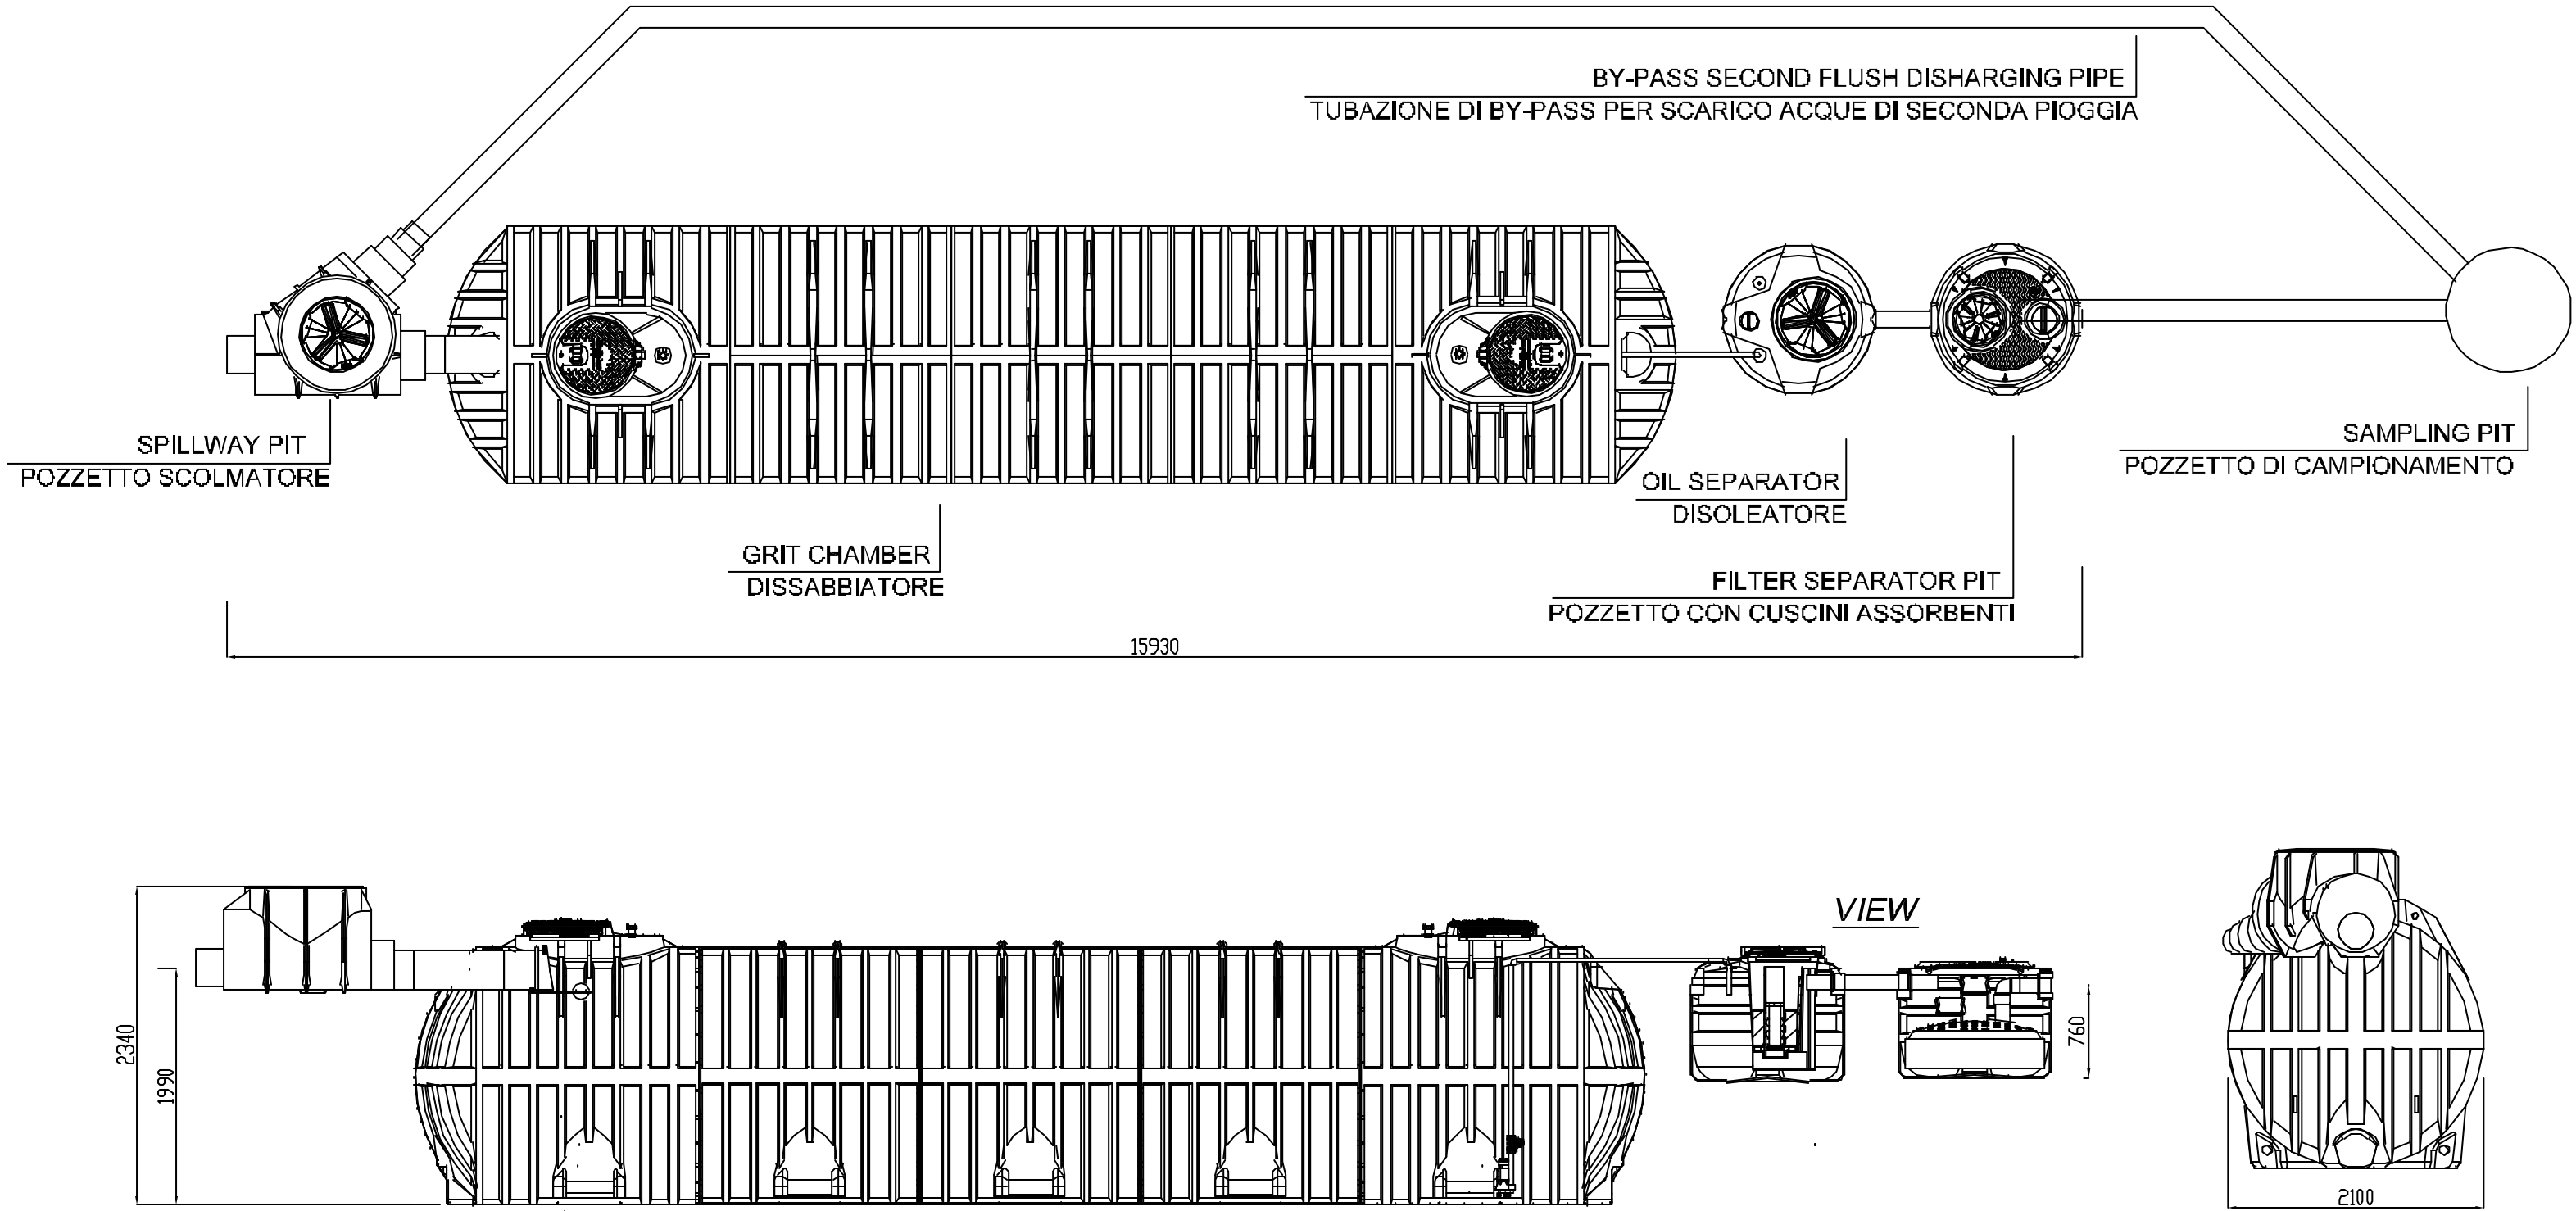


DETAIL B - I & II FLUSH DISCHARGE PIPE

DETTAGLIO B -TUBO DI SCARICO ACQUE I & II PIOGGIA
DOC.REF: NERO-DREN (or similar)

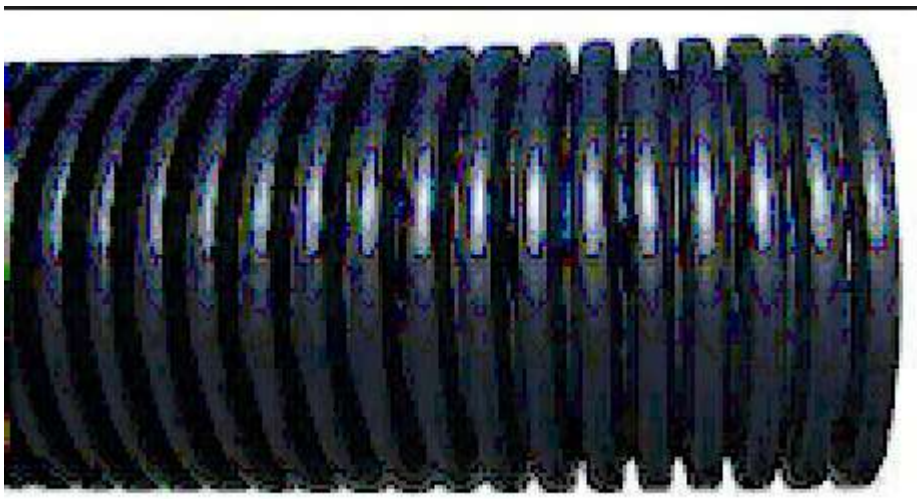


DETAIL D - TYP. SECTION DISCHARGE TRENCH

DETTAGLIO D -TSEZIONE TIPO TRINCEA DREANENTE

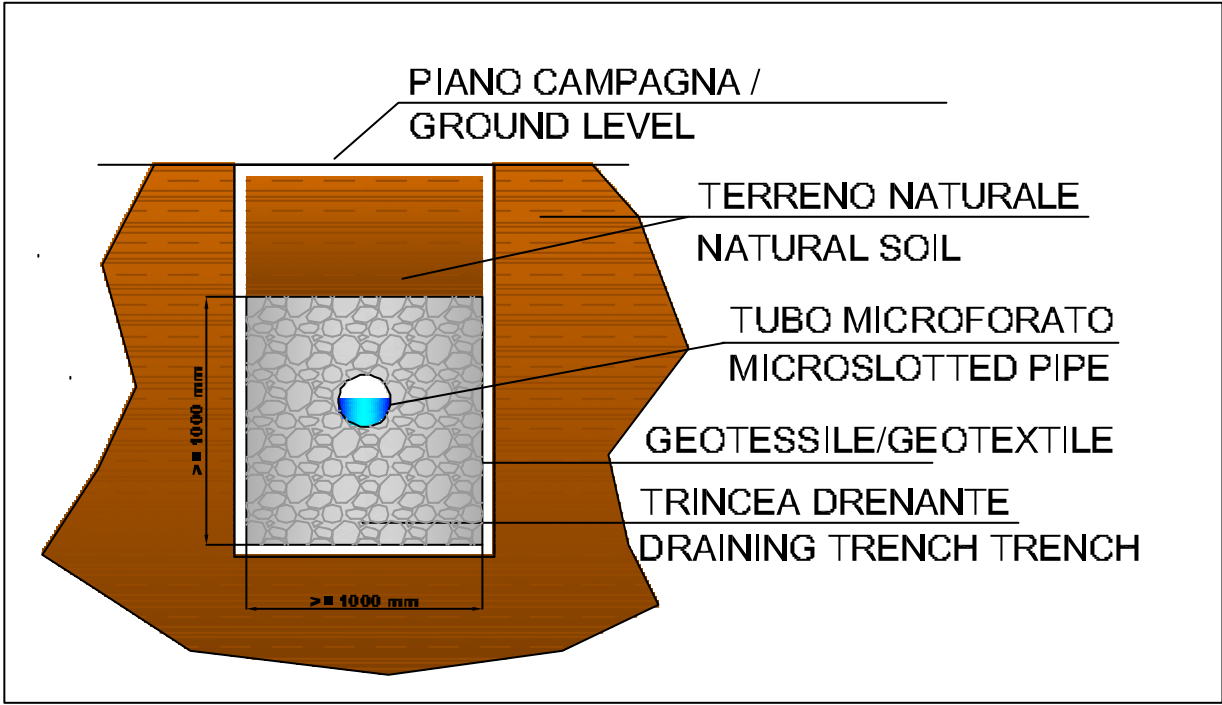


DETAIL E - FIRST FLUSH RAINWATER POND - TYPICAL SECTION
DETAIL - E VASCA DI RACCOLTA ACQUE DI PRIMA PIOGGIA - SEZIONE TIPICA

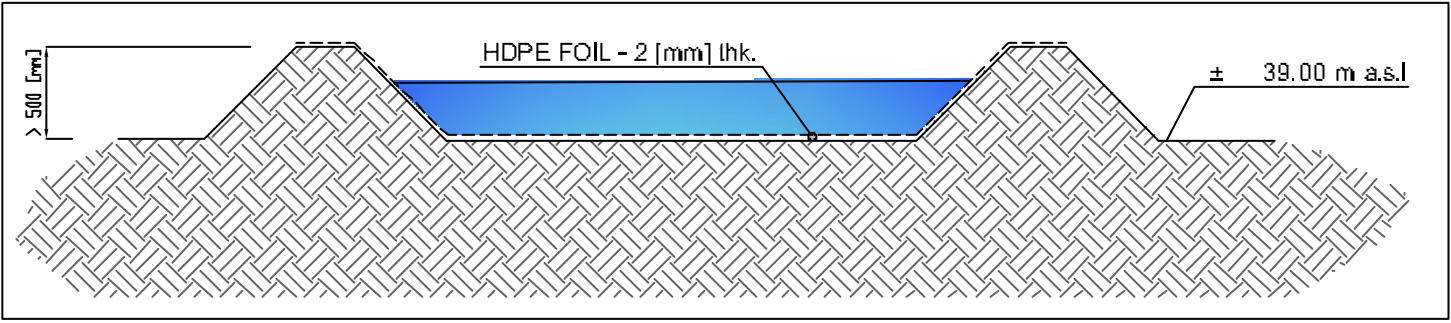

DETAIL C - WATERPROOFING - TYPICAL SECTION

DETTAGLIO C - IMPERMEABILIZZAZIONE - TIPICO INSTALLAZIONE

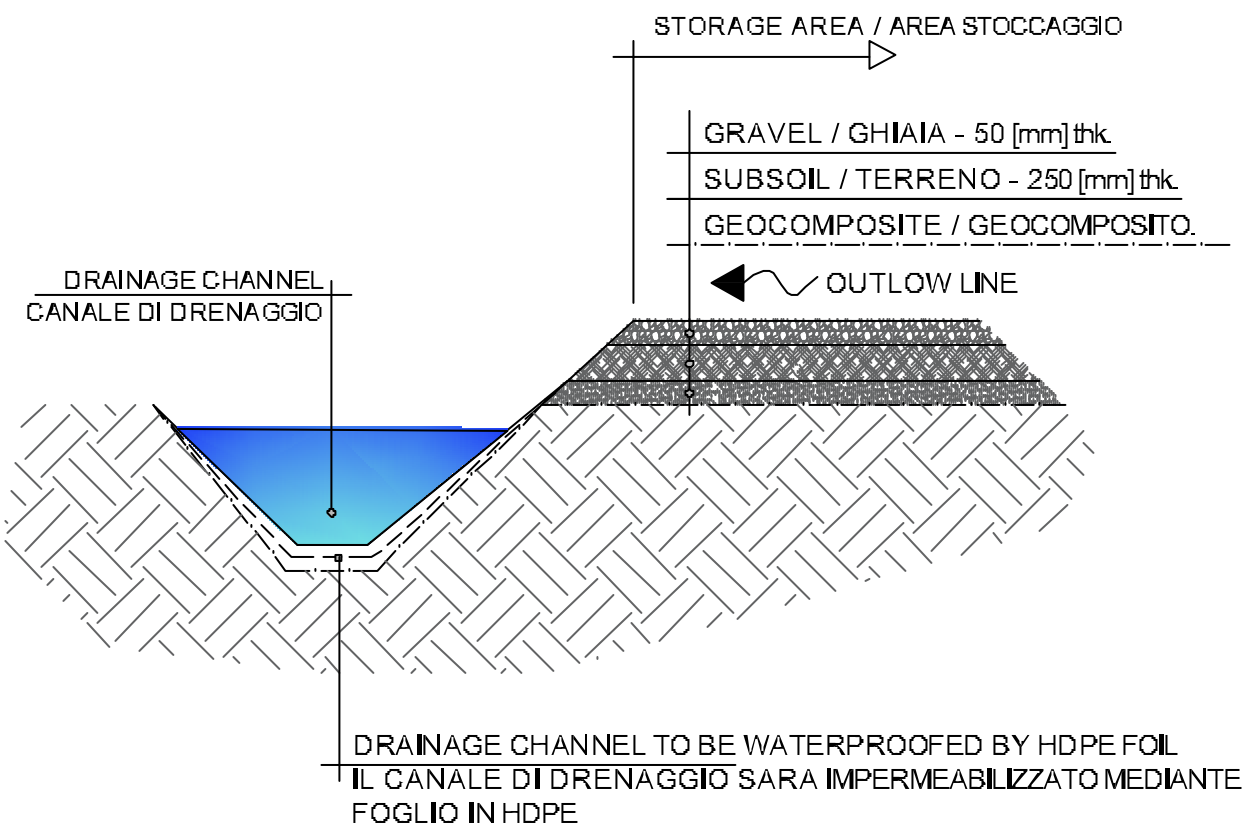


REFERENCE DOCUMENTS / DOCUMENTI DI RIFERIMENTO

NUMBER/NUMERO	TITLE/TITOLO
IPR01-C5521-900-Q-TCE-0001	REF 1: Dimensionamento vasche di I & II pioggia e verifica del sistema disperdente al suolo


LEGEND / LEGENDA

GRAVEL AREAS / AREA INGHIAIATA	CHEMICAL TOILET BAGNO CHIMICO
TEMPORARY INTERNAL SITE ROAD STRADE TEMPORANEE DI CANTIERE	TEMPORARY LIGHTING POLE PALO LUCE TEMPORANEO
CONCRETE SLAB PIATEA IN CEMENTO	WATERPROOF AREA TYPE A AREA IMP. TIPOLOGIA A GEOCOMPOSITE WATERPROOFING IMPERM. CON GEOCOMPOSITO
CONSTRUCTION SITE FENCE BY CPY RECINZIONE AREA DI CANTIERE BY CPY	WATERPROOF AREA TYPE B AREA IMP. TIPOLOGIA B HDPE WATERPROOFING IMPERM. CON HDPE
OUTLOW LINE / LINEA DI FLUSSO	DRAINAGE CHANNEL CANALE DI DRENAGGIO
WATERPROOF AREA TYPE C AREA IMP. TIPOLOGIA C	

KEY PLAN / PIANTA CHIAVE

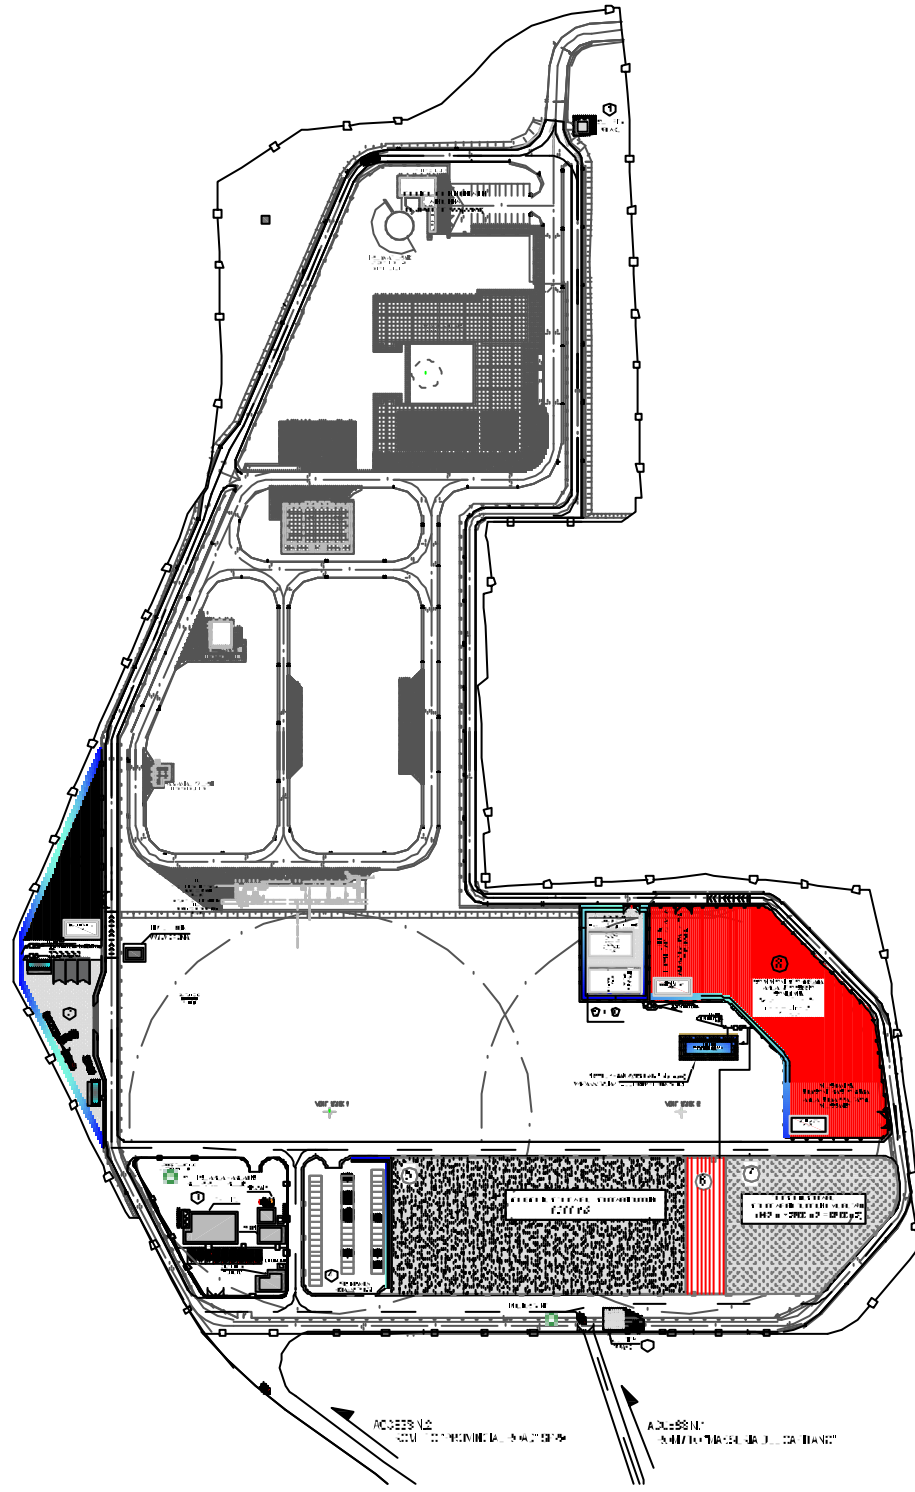


CONTRACTOR DOCUMENT NUMBER N. DOCUMENTO APPALTATORE 7900-CH-009910	REVISION NO. REVISIONE N. 11	RENCO			
11	ISSUED FOR CONSTRUCTION	COCOZZA	PIROMALLI	LANCI	2018-10-30
10	ISSUED FOR CONSTRUCTION (First Issue of the sheet)	COCOZZA	PIROMALLI	LANCI	2018-10-23
REV. REV.	REMARK / DESCRIPTION NOTA / DESCRIZIONE	PREP ELA	VEY VER.	APR APP.	DATE DATA
PROJECT TITLE TITOLO PROGETTO TRANS ADRIATIC PIPELINE GASDOTTO TRANS ADRIATICO					TAC NUMBERS SICLA -
DRAWING TITLE TITOLO DISEGNO AREA 8 - INSTALLATION DETAIL AREA 8 - DETTAGLIO D'INSTALLAZIONE					-
Format Formato A1	SCALE Scala N/A	FACILITY CODE COD. IMPIANTO IPR01	SYSTEM NO. SISTEMA N. 900	SHEET FOGLIO 6 of 8	RD CODE CODICE RD -
DRAWING NO. DISEGNO N. IPR01-C5521-900-Q-DQT-0001-01					REVISION NO. REVISIONE N. 11

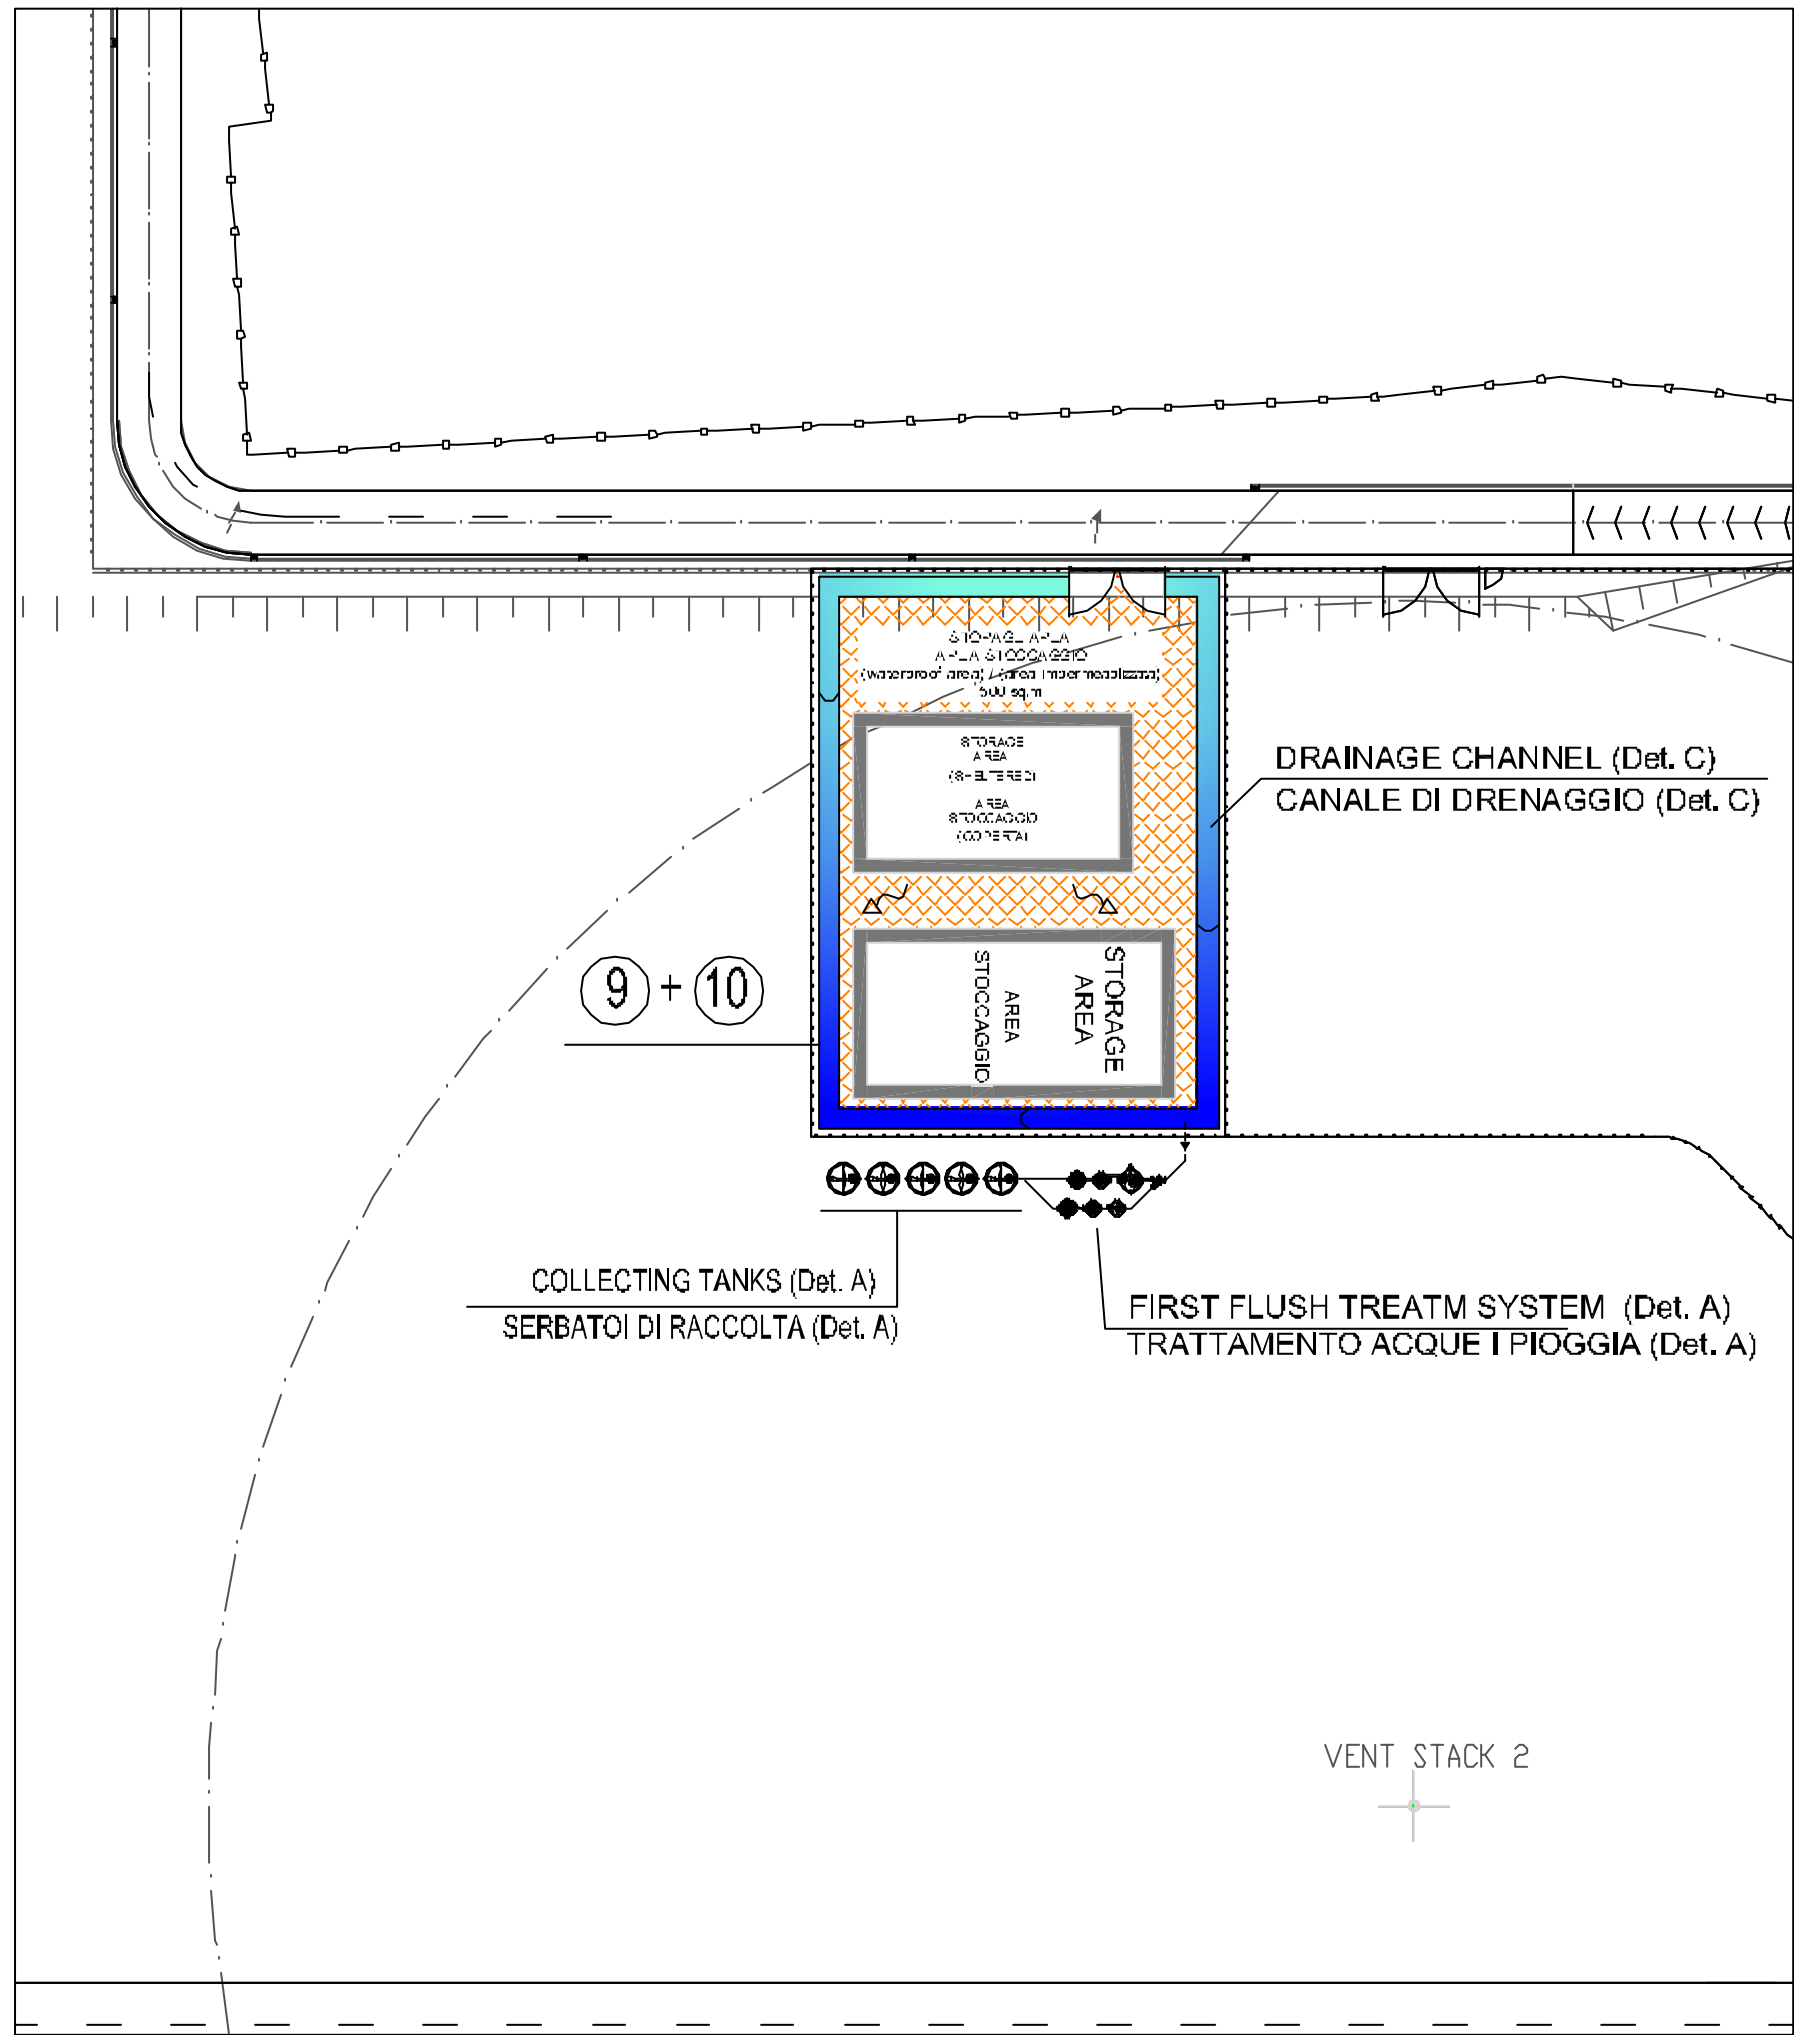


AREA (9+10) - STORAGE AREA
AREA (9+10) - AREA STOCCAGGIO


DETAIL C - WATERPROOFING - TYPICAL SECTION
DETTAGLIO C - IMPERMEABILIZZAZIONE - TIPICO INSTALLAZIONE

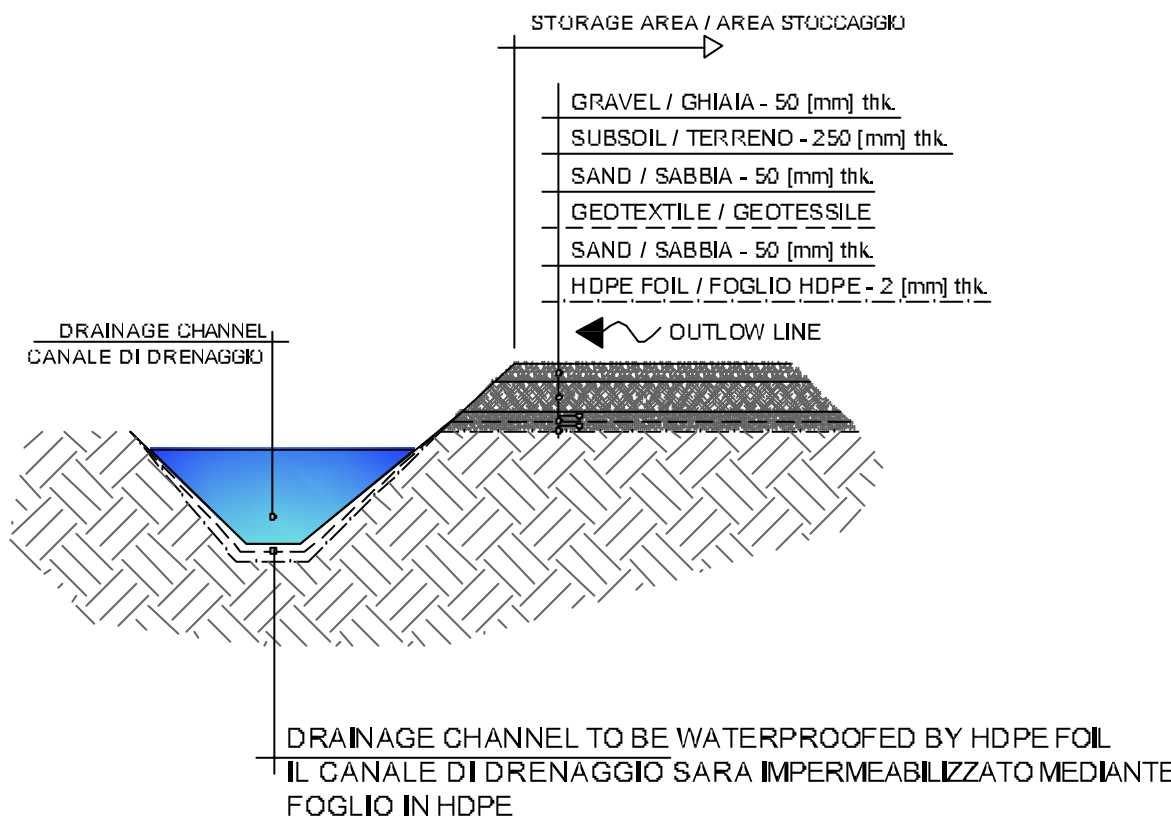


DETAIL "A" I RAINWATER TREATMENT SYSTEM TYPE IPPA-3500-T4 / DETTAGLIO "A" IMPIANTO DI TRATTAMENTO ACQUE DI PRIMA PIOGGIA MODELLO IPPA-3500-T4

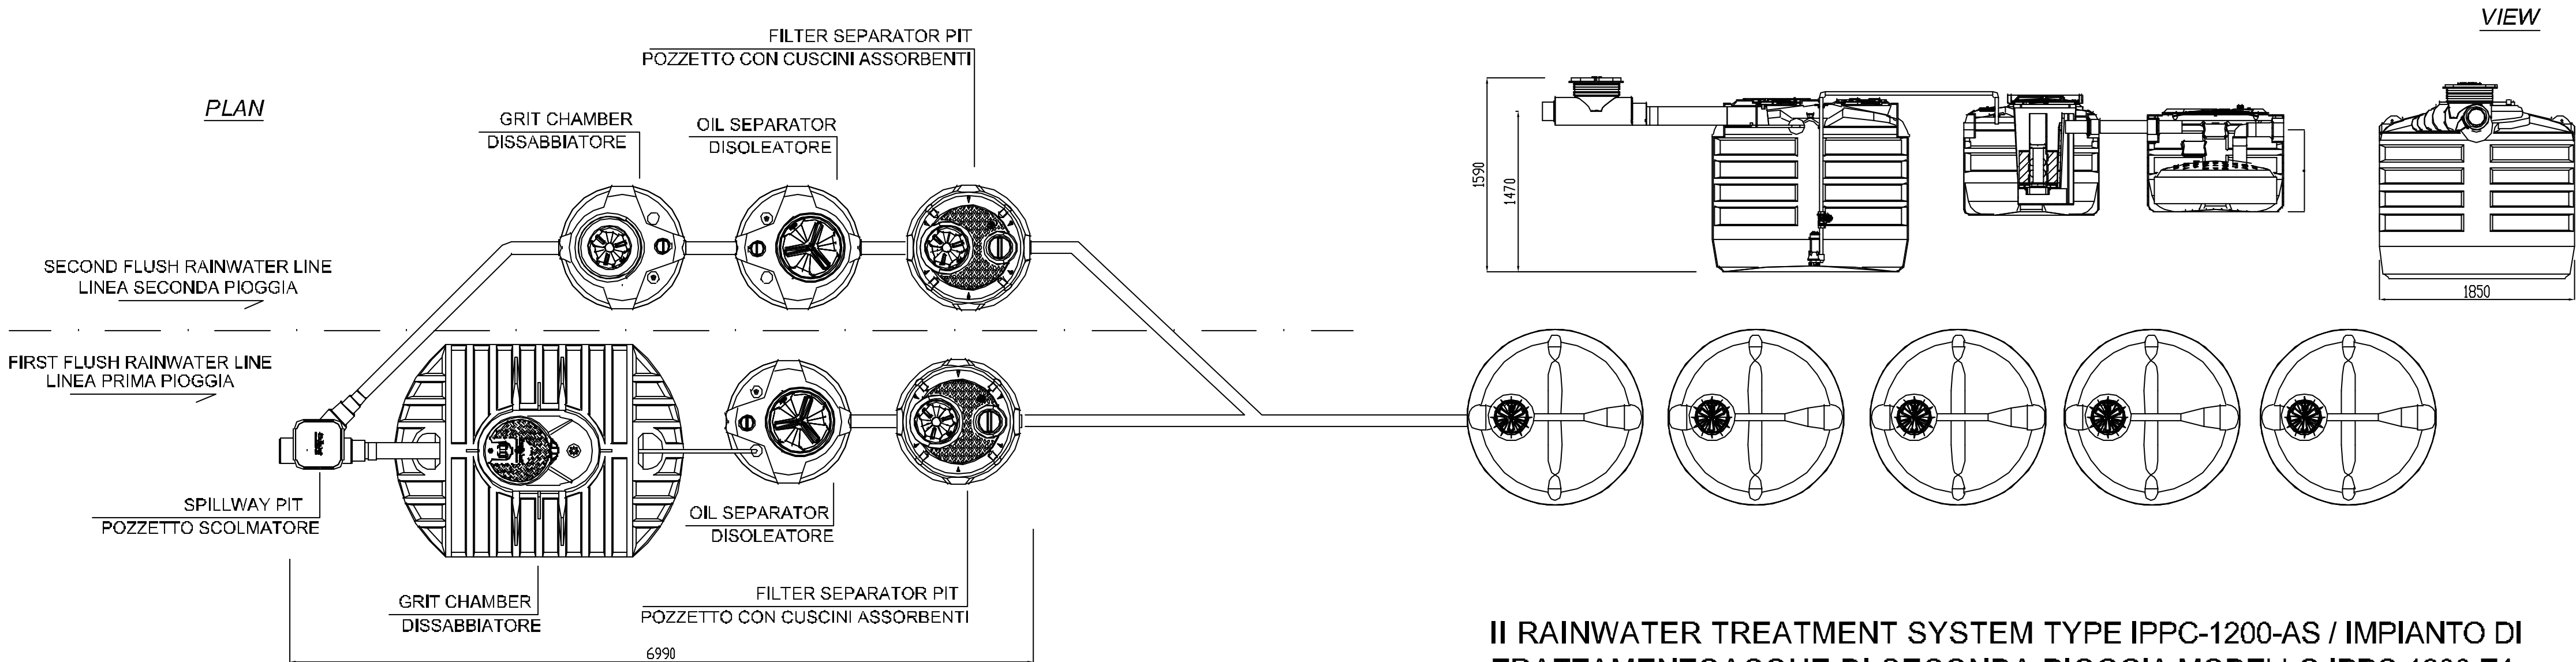

COLLECTING TANK TYPE CLY 8000
SERBATOIO MODELLO CLY 8000

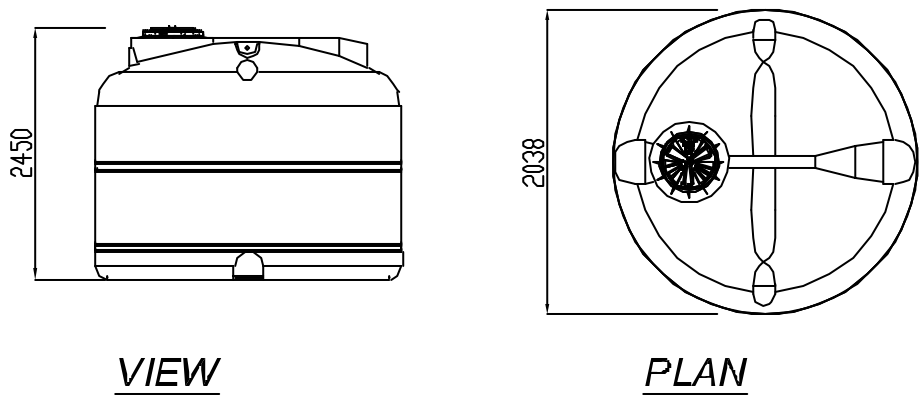

II RAINWATER TREATMENT SYSTEM TYPE IPPC-1200-AS / IMPIANTO DI TRATTAMENTO ACQUE DI SECONDA PIOGGIA MODELLO IPPC-1200-T4

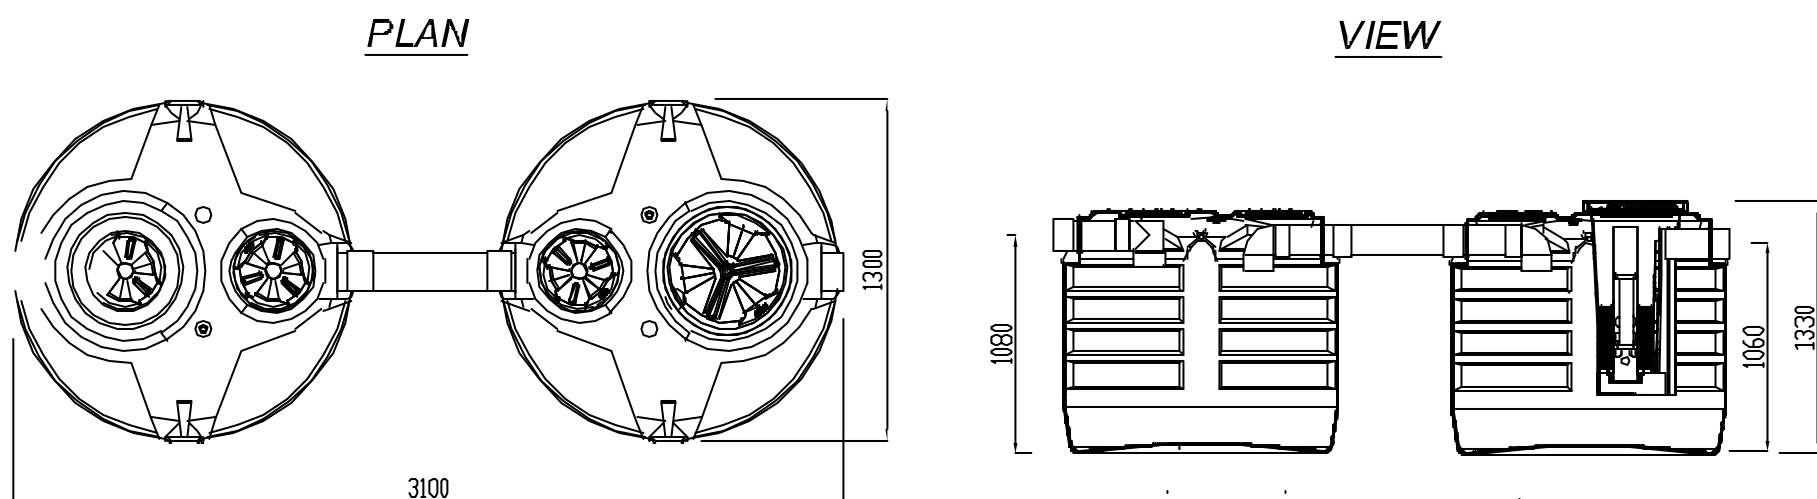


REFERENCE DOCUMENTS / DOCUMENTI DI RIFERIMENTO

NUMBER/NUMERO	TITLE/TITOLO
IPR01-C5521-900-Q-TCE-0001	REF 1: Dimensionamento vasche di I & II pioggia e verifica del sistema disperdente al suolo

LEGEND / LEGENDA


	GRAVEL AREAS / AREA INGHIAIATA		CHEMICAL TOILET BAGNO CHIMICO
	TEMPORARY INTERNAL SITE ROAD STRADE TEMPORANEE DI CANTIERE		TEMPORARY LIGHTING POLE PALO LUCE TEMPORANEO
	CONCRETE SLAB PLATEA IN CEMENTO		WATERPROOF AREA TYPE A AREA IMP. TIPOLOGIA A GEOCOMPOSITE WATERPROOFING IMPERM. CON GEOCOMPOSITO
	CONSTRUCTION SITE FENCE BY CPY RECINZIONE AREA DI CANTIERE BY CPY		WATERPROOF AREA TYPE B AREA IMP. TIPOLOGIA B HDPE WATERPROOFING IMPERM. CON HDPE
	OUTFLOW LINE/LINEA DI FLUSSO		WATERPROOF AREA TYPE C AREA IMP. TIPOLOGIA C
	DRAINAGE CHANNEL CANALE DI DRENAGGIO		DRAINAGE CHANNEL CANALE DI DRENAGGIO

KEY PLAN / PIANTA CHIAVE

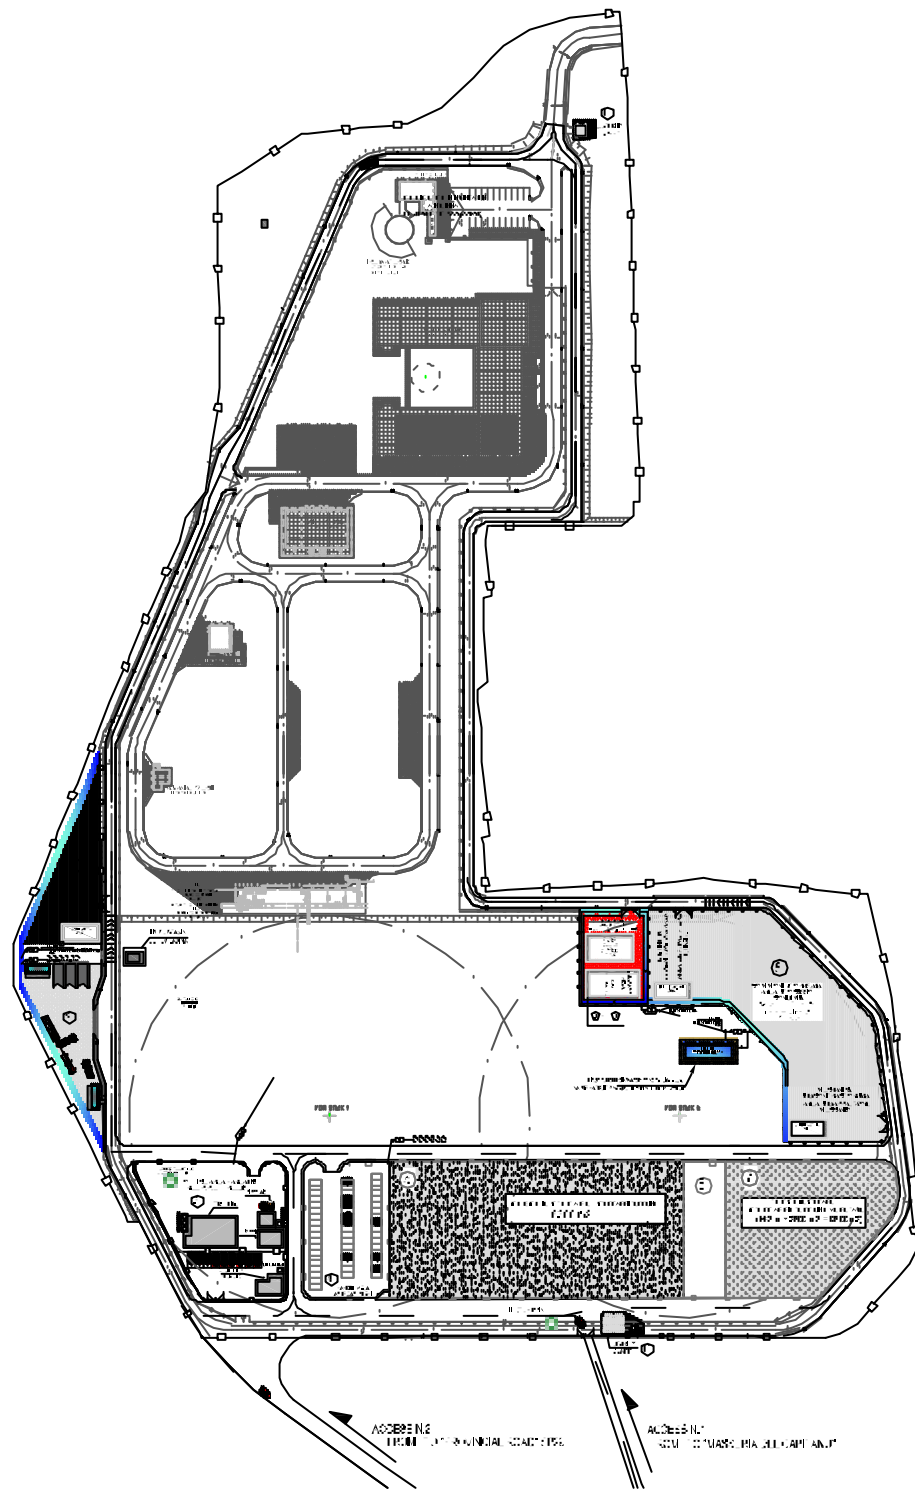


CONTRACTOR DOCUMENT NUMBER N. DOCUMENTO APPALTATORE 7900-CH-009910		REVISION NO. REVISIONE N. 11			
					
11	ISSUED FOR CONSTRUCTION	COCOZZA	PIROMALLI	LANCI	2018-10-30
10	ISSUED FOR CONSTRUCTION (First Issue of the sheet)	COCOZZA	PIROMALLI	LANCI	2018-10-23
REV. REV.	REMARK / DESCRIPTION NOTA / DESCRIZIONE	PREP ELA	VEY VER.	APR APP.	DATE DATA
PROJECT TITLE TITOLO PROGETTO TRANS ADRIATIC PIPELINE GASDOTTO TRANS ADRIATICO					TAG NUMBERS SIGLA - - - -
DRAWING TITLE TITOLO DISEGNO AREA (9+10) - INSTALLATION DETAIL AREA (9+10) - DETTAGLIO D'INSTALLAZIONE					
Format Formato	SCALE Scala	FACILITY CODE COD. IMPIANTO	SYSTEM NO. SISTEMA N.	SHEET FOGLIO	RD CODE CODICE RD
A1	N/A	IPR01	900	7 of 8	-
DRAWING NO. DISEGNO N. IPR01-C5521-900-Q-DQT-0001-01					REVISION NO. REVISIONE N. 11


I & II RAINWATER COLLECTION SYSTEM VALID ONLY IN AREA 11
SISTEMA DI RACCOLTA DELLE ACQUE DI PRIMA E SECONDA PIOGGIA. VALIDO SOLO IN AREA 11

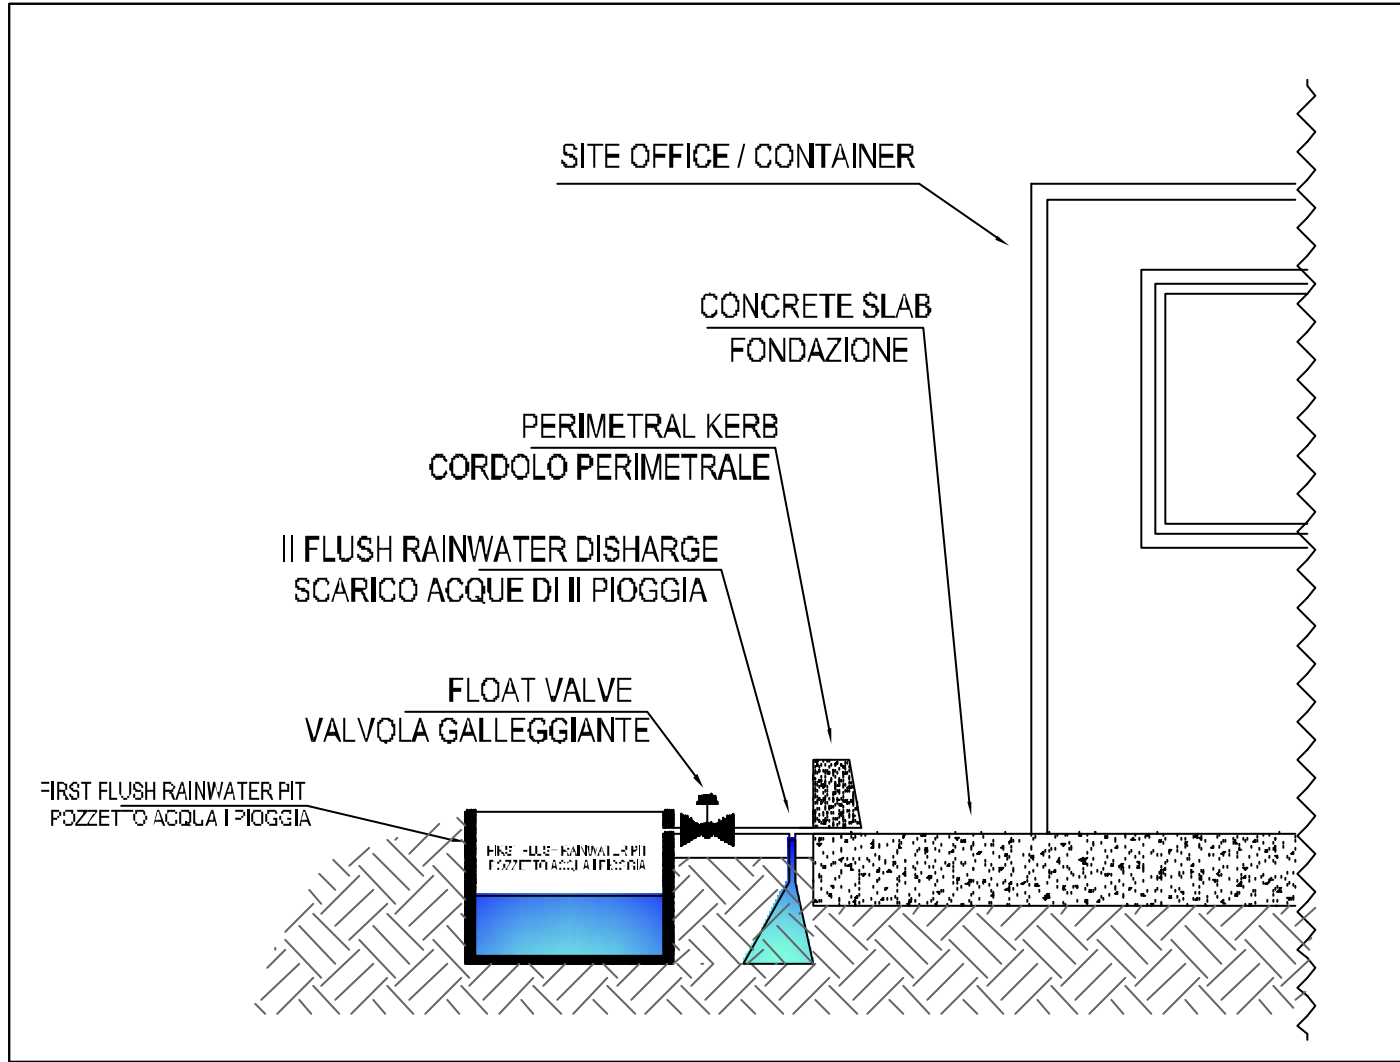

DETAIL "A" CONTAINER SLAB - DRAINAGE SYSTEM TYPICAL DETAIL
DETTAGLIO "A" BASAMENTO CONTAINER - TIPICO SISTEMA DRENAGGIO

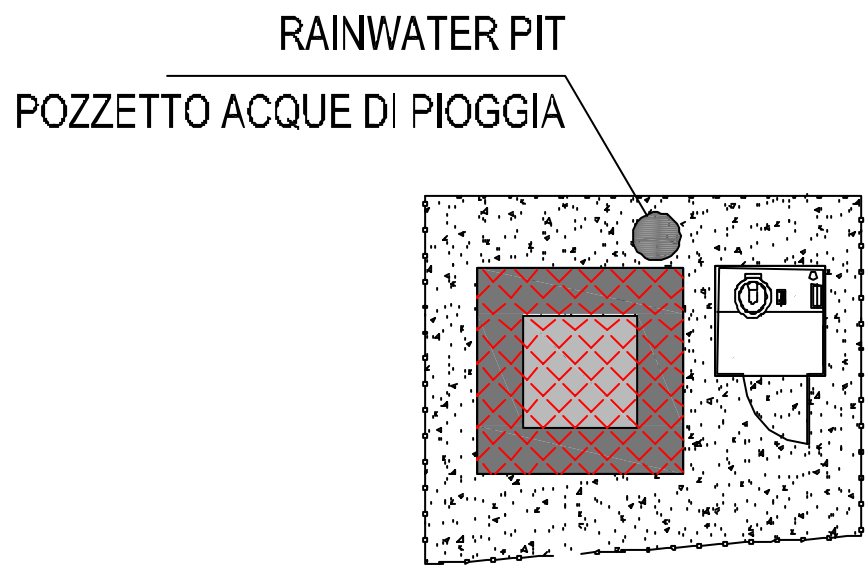

11
SECURITY
GUARD

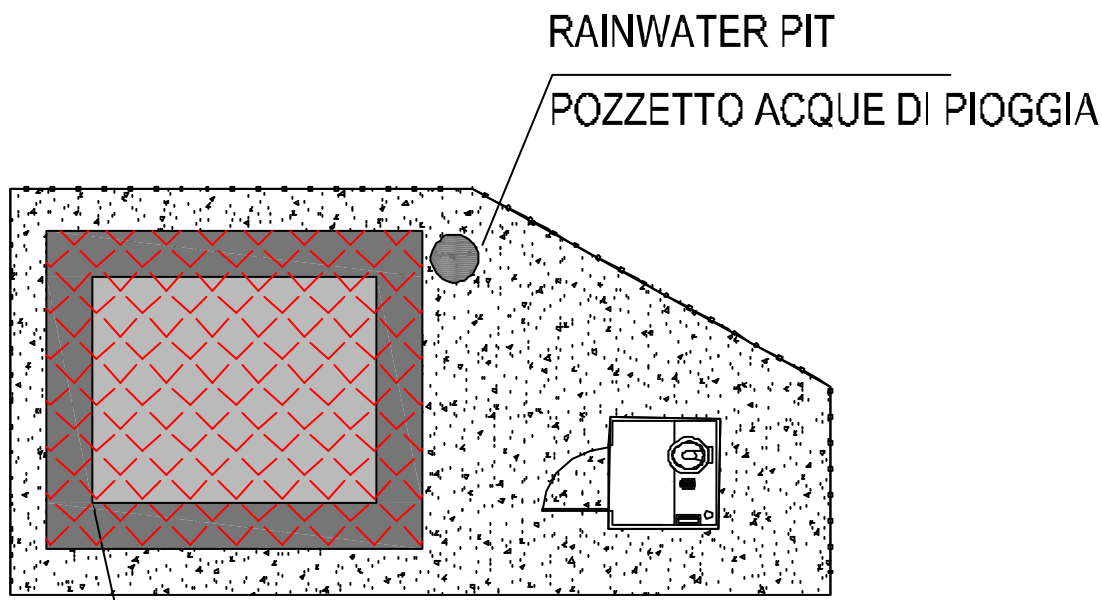

SECURITY
GUARD

11

REFERENCE DOCUMENTS / DOCUMENTI DI RIFERIMENTO

NUMBER/NUMERO	TITLE/TITOLO
IPR01-C5521-900-Q-TCE-0001	REF 1: Dimensionamento vasche di I & II pioggia e verifica del sistema disperdente al suolo

LEGEND / LEGENDA

GRAVEL AREAS / AREA INGHIAIATA

TEMPORARY INTERNAL SITE ROAD
STRADE TEMPORANEE DI CANTIERE

CONCRETE SLAB
PLATEA IN CEMENTO

CONSTRUCTION SITE FENCE BY CPY
RECINZIONE AREA DI CANTIERE BY CPY

OUTLOW LINE/LINEA DI FLUSSO

WATERPROOF AREA TYPE C
AREA IMP. TIPOLOGIA C

CHEMICAL TOILET
BAGNO CHIMICO

TEMPORARY LIGHTING POLE
PALO LUCE TEMPORANEO

WATERPROOF AREA TYPE A
AREA IMP. TIPOLOGIA A
GEOCOMPOSITE WATERPROOFING
IMPERM. CON GEOCOMPOSITO

WATERPROOF AREA TYPE B
AREA IMP. TIPOLOGIA B
HDPE WATERPROOFING
IMPERM. CON HDPE

DRAINAGE CHANNEL
CANALE DI DRENAGGIO

KEY PLAN / PIANTA CHIAVE

CONTRACTOR DOCUMENT NUMBER
N. DOCUMENTO APPALTATORE
7900-CH-009910

REVISION NO.
REVISIONE N.
11

11	ISSUED FOR CONSTRUCTION (First issue of the sheet)	COCOZZA	PIROMALLI	LANCI	2018-10-30
10	ISSUED FOR CONSTRUCTION (First issue of the sheet)	COCOZZA	PIROMALLI	LANCI	2018-10-11
REV.	REMARK / DESCRIPTION NOTA / DESCRIZIONE	PREP ELA	VEY VER.	APR APP.	DATE DATA

PROJECT TITLE
TITOLO PROGETTO
TRANS ADRIATIC PIPELINE
GASDOTTO TRANS ADRIATICO

DRAWING TITLE
TITOLO DISEGNO
AREA 11 - INSTALLATION DETAIL
AREA 11 - DETTAGLIO D'INSTALLAZIONE

Format
Formato
A1

SCALE
Scala
N/A

FACILITY CODE
COD. IMPIANTO
IPR01

SYSTEM NO.
SISTEMA N.
900

SHEET
FOGLIO
8 of 8

RD CODE
CODICE RD
-

REVISION NO.
REVISIONE N.
11

DRAWING NO.
DISEGNO N.
IPR01-C5521-900-Q-DQT-0001-01

FORMAT A1 UNI EN ISO 6457