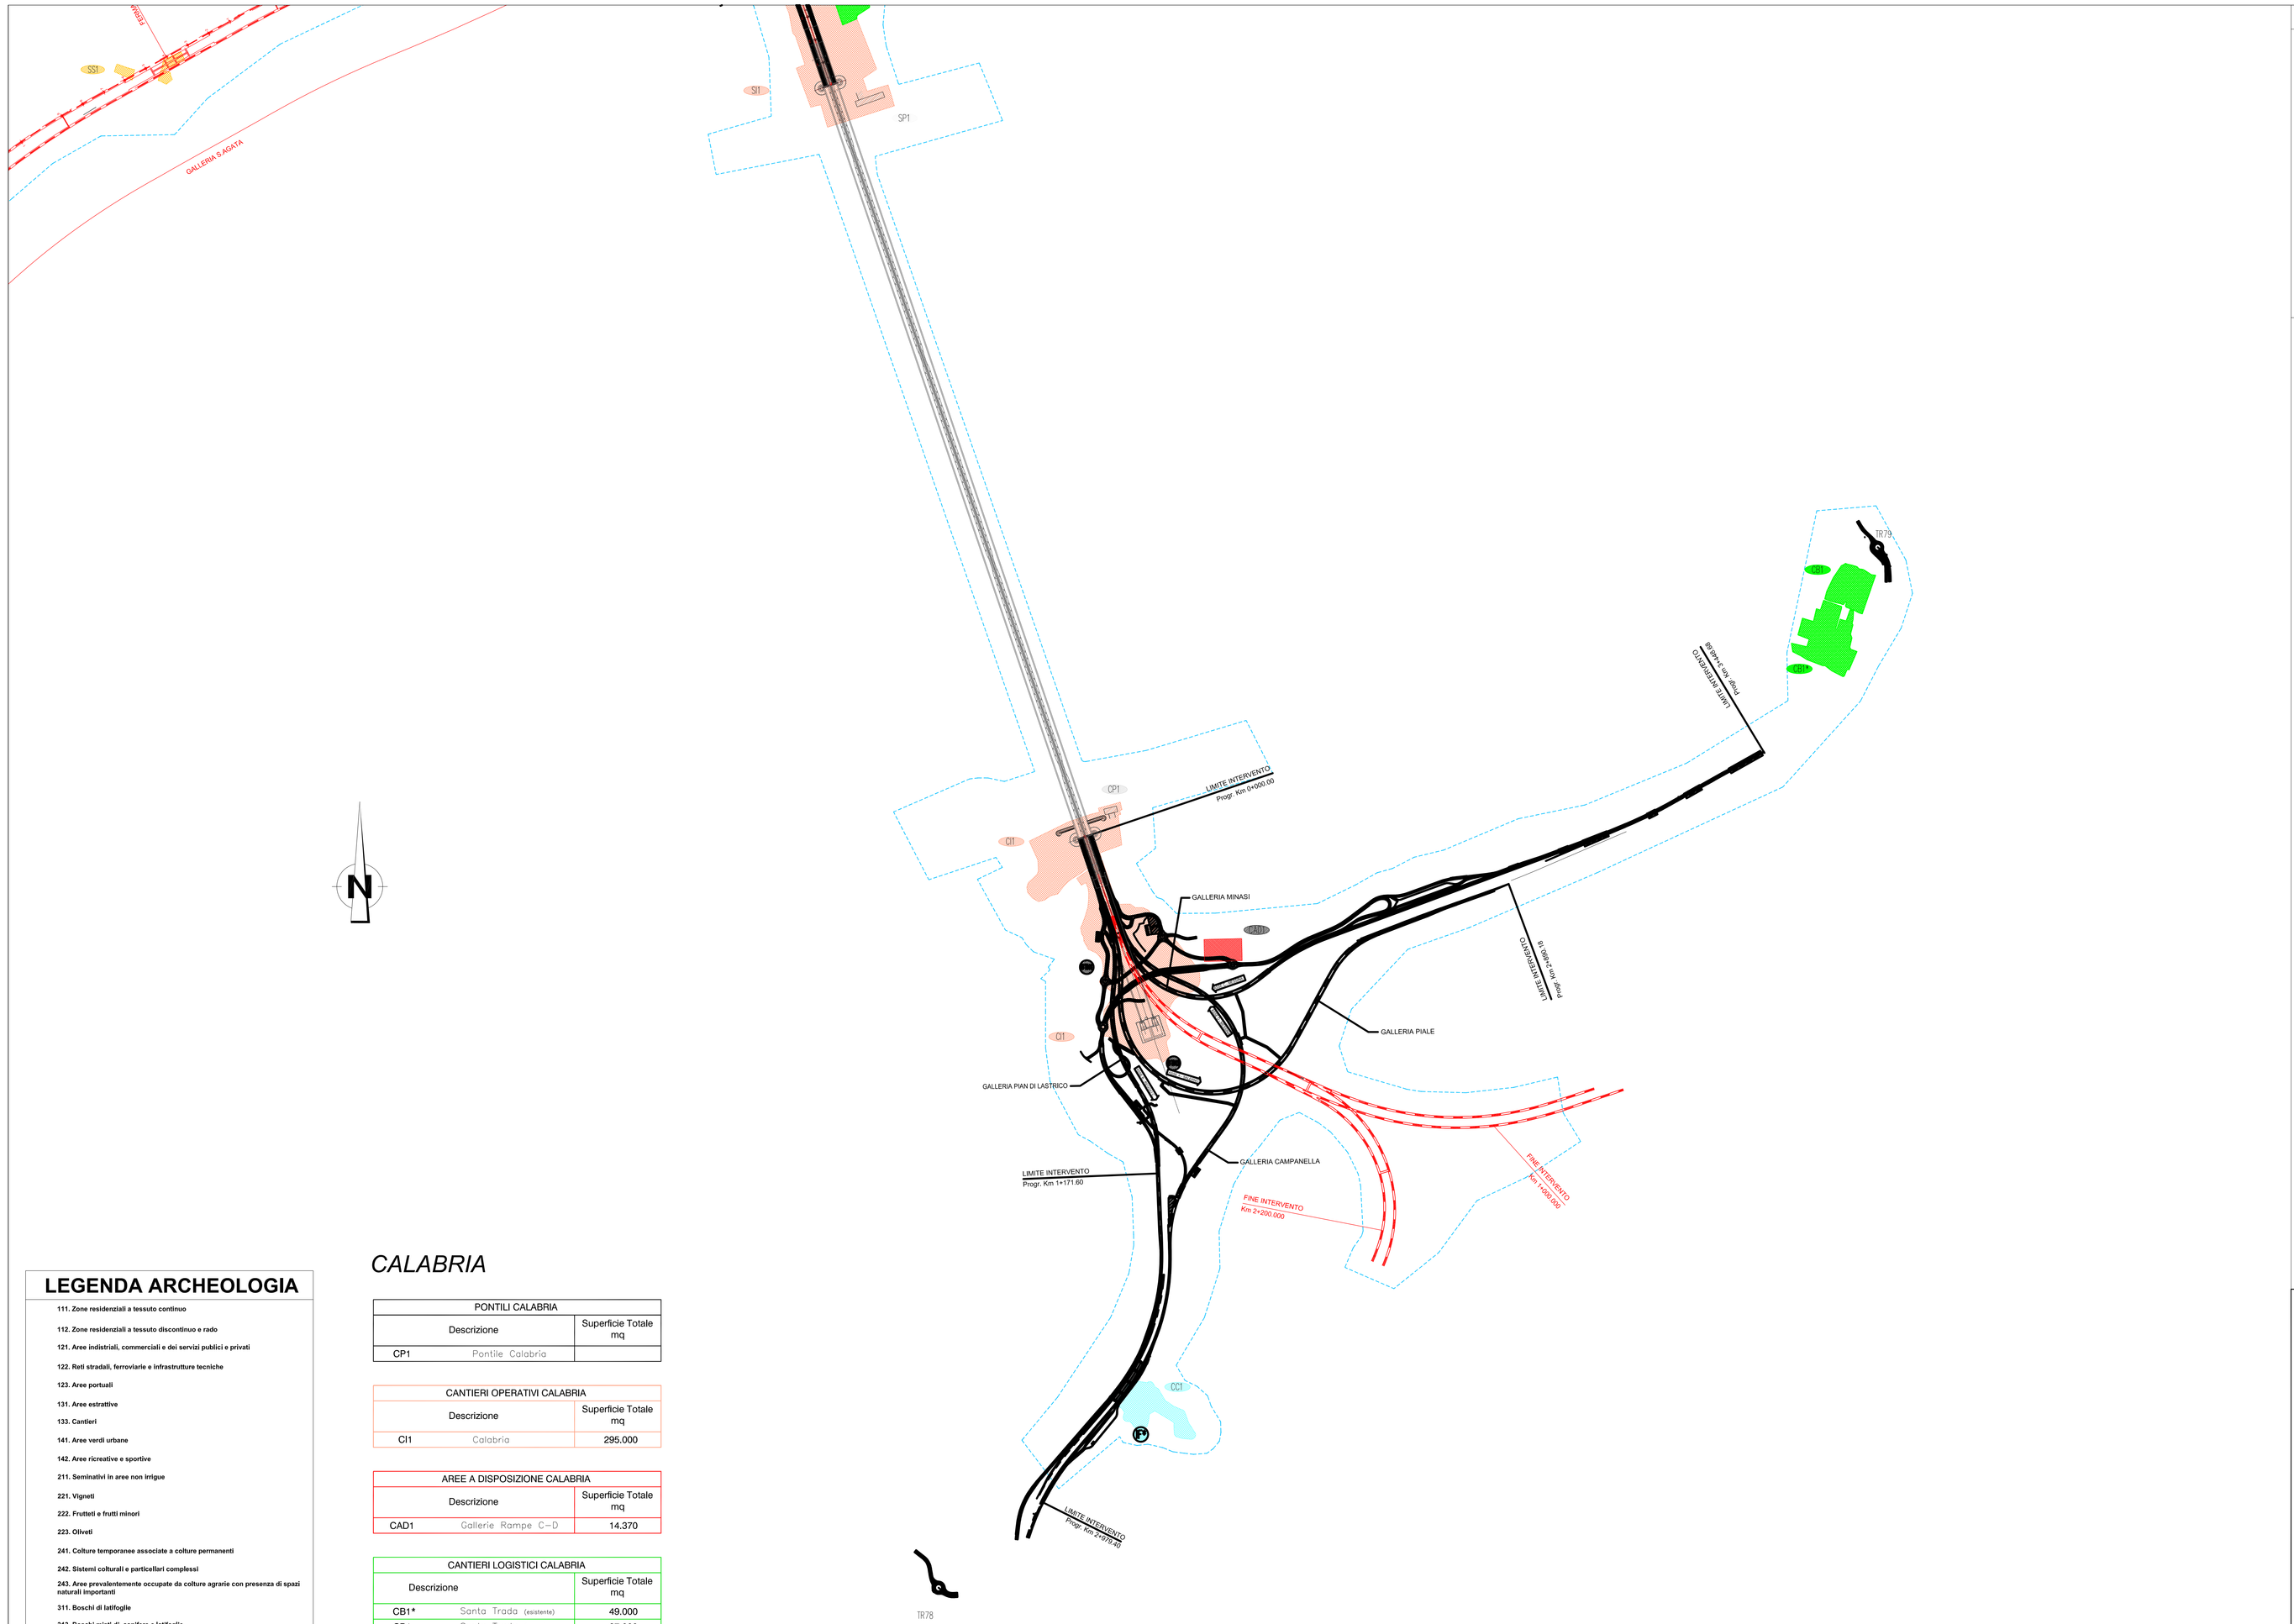

LEGENDA ARCHEOLOGIA

- 111. Zone residenziali a tessuto continuo
- 112. Zone residenziali a tessuto discontinuo e rado
- 121. Aree indistriali, commerciali e dei servizi publici e privati
- 122. Reti stradali, ferroviarie e infrastrutture tecniche
- 123. Aree portuali
- 131. Aree estrattive
- 133. Cantieri
- 141. Aree verdi urbane
- 142. Aree ricreative e sportive
- 211. Seminativi in aree non irrigue
- 221. Vigneti
- 222. Frutteti e frutti minori
- 223. Oliveti
- 241. Colture temporanee associate a colture permanenti
- 242. Sistemi colturali e particellari complessi
- 243. Aree prevalentemente occupate da colture agrarie con presenza di spazi naturali importanti
- 311. Boschi di latifoglie
- 313. Boschi misti di conifere e latifoglie
- 321. Aree a pascolo naturale e praterie
- 323. Aree a vegetazione sclerofilla
- 324. Aree a vegetazione boschiva ed arbustiva in evoluzione
- 331. Spiagge, dune e sabbie
- 332. Rocce nude, falesie, rupi, affioramenti
- 334. Aree percorse da incendi
- 511. Corsi d'acqua, canali e idrovie
- 512. Bacini d'acqua

CALABRIA

PONTILI CALABRIA		
Descrizione		Superficie Totale mq
CP1	Pontile Calabria	

CANTIERI OPERATIVI CALABRIA		
Descrizione		Superficie Totale mq
CI1	Calabria	295.000

AREE A DISPOSIZIONE CALABRIA		
Descrizione		Superficie Totale mq
CAD1	Gallerie Rampe C-D	14.370

CANTIERI LOGISTICI CALABRIA		
Descrizione		Superficie Totale mq
CB1*	Santa Trada (esistente)	49.000
CB1	Santa Trada (nuovo)	27.000

IMPIANTO PRODUZIONE INERTI	
Descrizione	N°
CRA1	1
CC1* (eventuale impianto in alternativa a CRA1)	1

KEYMAP

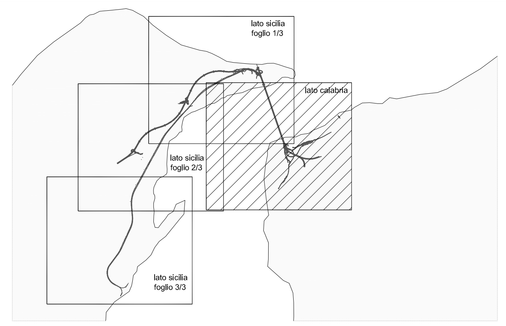

LEGENDA TRACCIATI

- TRACCIATO FERROVIARIO
- TRACCIATO AUTOSTRADALE
- OPERA DI ATTRAVERSAMENTO

LEGENDA

- CANTIERI LOGISTICI
- CANTIERI OPERATIVI
- AREE STAZIONI METROPOLITANA
- SITI DI RECUPERO AMBIENTALE
- DISCARICA RIFIUTI SPECIALI NON PERICOLOSI
- IMPIANTI DI PRODUZIONE INERTI
- AREE A DISPOSIZIONE
- PONTILI
- BTN — IMPIANTI DI BETONAGGIO NUOVI
- BTE — IMPIANTI DI BETONAGGIO ESISTENTI
- IF — IMPIANTI DI FRANTUMAZIONE
- IF* — IMPIANTI DI FRANTUMAZIONE (alternativo all'impianto posizionato in loc. Mellcuccà)

Stretto di Messina

Concessionario per la progettazione, realizzazione e gestione del collegamento stabile tra la Sicilia e il Continente
(Programma di Grillo pubblico
(Legge n° 1158 del 17 dicembre 1971, modificata dal D.Lgs. n° 114 del 24 aprile 2003)

PONTE SULLO STRETTO DI MESSINA

PROGETTO DEFINITIVO

EUROLINK S.C.p.A.
IMPREGILO S.p.A. (Mandataria)
SOCIETA' ITALIANA PER CONDOTTE D'ACQUA S.p.A. (Mandante)
COOPERATIVA MURATORI E CEMENTISTI - C.M.C. di Ravenna Soc. Coop. a.r.l. (Mandante)
SACYR S.A.U. (Mandante)
ISHIKAWAJIMA - HARIMA HEAVY INDUSTRIES CO. Ltd. (Mandante)
A.C.I. S.C.P.A. - CONSORZIO STABILE (Mandante)

IL PROGETTISTA	IL CONTRAENTE GENERALE	STRETTO DI MESSINA	STRETTO DI MESSINA
LINEE A.V./A.C. ARCHEOLOGIA PREVENTIVA Integrazione prestazioni specialistiche Dott. Ing. A. Vonricchio Ordine Ingegneri Caserta n° 2815 Dott. Ing. E. Pagani Ordine Ingegneri Milano n° 15408	Project Manager (Ing. P.P. Marchesell)	Direttore Generale e RUP Validazione (Ing. G. Fiammenghi)	Amministratore Delegato (Dott. P. Ciucci)

COLLEGAMENTI VERSANTE CALABRIA AC0006_F0

RILIEVI ACCERTAMENTI E INDAGINI IN CAMPO – INDAGINI ARCHEOLOGICHE

ELEMENTI DI CARATTERE GENERALE

GENERALE

STUDIO ARCHEOLOGICO – CARTA DELL'USO DEL SUOLO

CODICE: C G 0 9 0 0 P N 4 D C I 6 0 0 0 0 0 0 0 0 0 0 0 0 6 F0

SCALA: 1:10000

REV.	DATA	DESCRIZIONE	REDATTO	VERIFICATO	APPROVATO
F0	20/06/2011	EMISSIONE FINALE	SPINELLI	VARRICCHIO	VARRICCHIO

NOME DEL FILE: AC0006_F0.dwg