



NOTE GENERALI


LEGENDA ARCHEOLOGIA

- AREA INTERESSATA DA INTERVENTI SUL CAMPO
- SAGGI
- TRINCEE
- RICOGNIZIONI ARCHEOLOGICHE

LEGENDA TRACCIATI

- TRACCIATO FERROVIARIO
- TRACCIATO AUTOSTRADALE
- OPERA DI ATTRAVERSAMENTO

DI L'ASTRICO

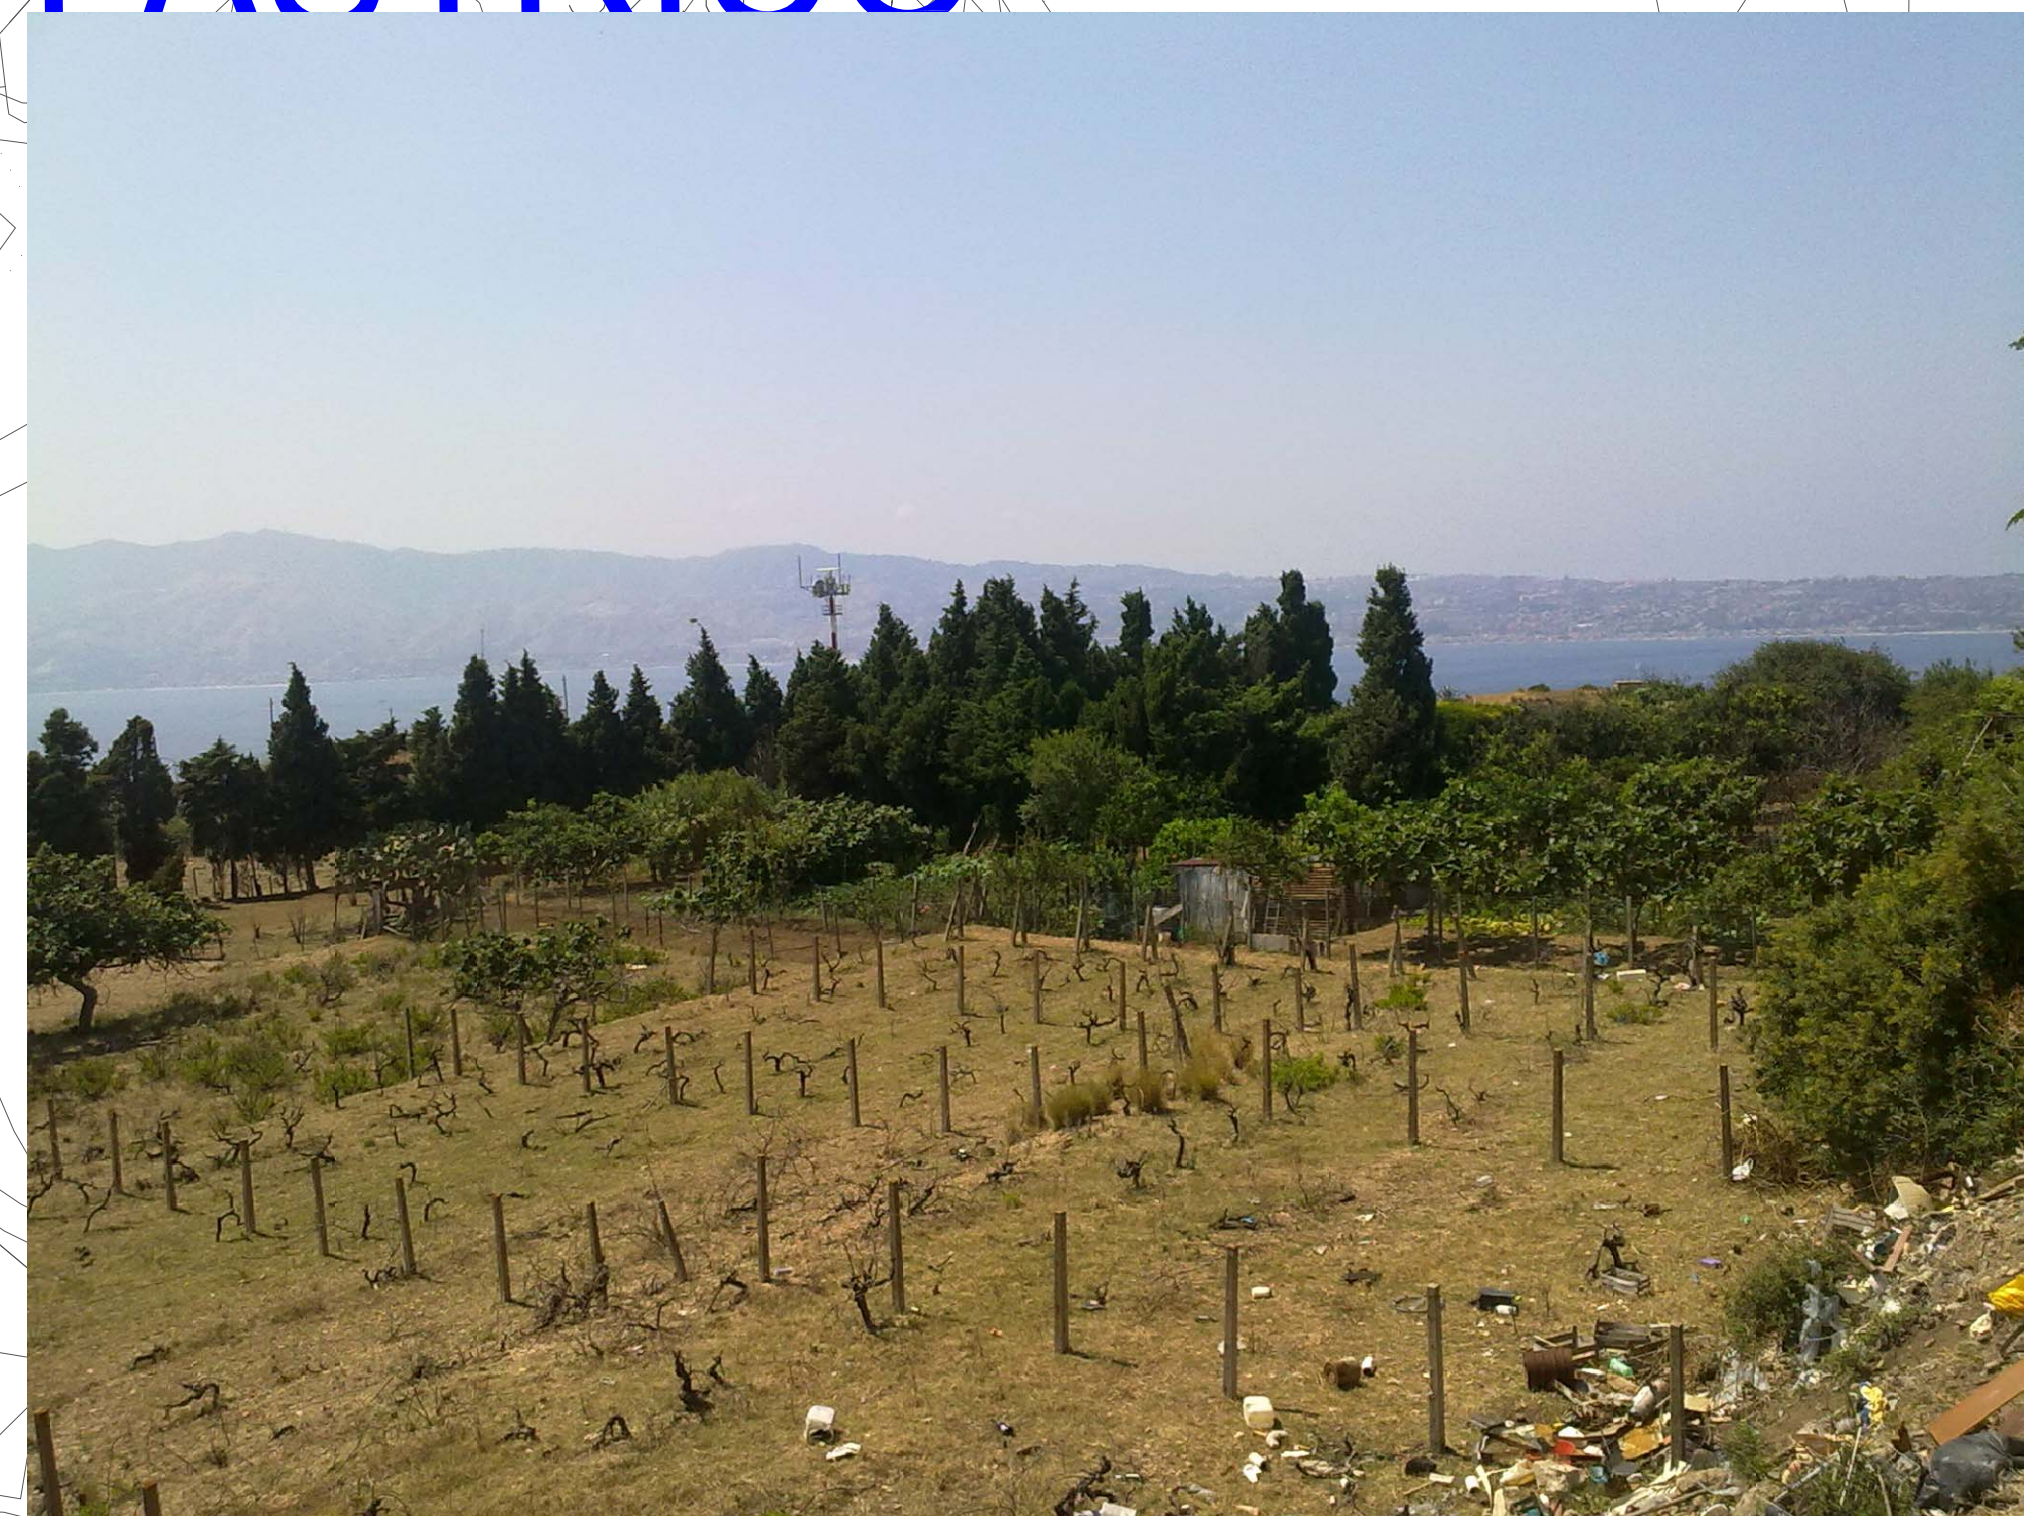

Stretto di Messina
 Concessione per la progettazione, redazione e gestione del collegamento stabile tra le Sulle e il Corfù
 Organismo di diritto pubblico
 (Legge n° 109 del 17 dicembre 1971, modificata dal D.Lgs. n° 114 del 24 aprile 2003)

PONTE SULLO STRETTO DI MESSINA

PROGETTO DEFINITIVO

EUROLINK S.C.p.A.
 IMPREGILO S.p.A. (Mandataria)
 SOCIETA' ITALIANA PER CONDOTTE D'ACQUA S.p.A. (Mandatario)
 COOPERATIVA MURATORI E CEMENTISTI - C.M.C. di Ravenna Soc. Coop. a.r.l. (Mandatario)
 SHKAWAJIMA - HANIMA HEAVY INDUSTRIES CO. Ltd. (Mandatario)
 A.C.I. S.C.P.A. - CONSORZIO STABILE (Mandatario)

IL PROGETTISTA ARCHITETTURA PRODOTTA ARCHITETTURA PRODOTTA Dott. Ing. A. Varricchio Ordine Ingegneri Catania n° 2815	IL CONTRAENTE GENERALE Project Manager (Ing. P.P. Marcheselli)	STRETTO DI MESSINA Direttore Generale e R.D. Valutazione (Ing. G. Fionnestrighi)	STRETTO DI MESSINA Amministratore Delegato (Dott. P. Cucco)
---	--	---	---

COLLEGAMENTI VERSANTE CALABRIA [AC0011_F0]
 RILIEVI ACCERTAMENTI E INDAGINI IN CAMPO - INDAGINI ARCHEOLOGICHE
 ELEMENTI DI CARATTERE GENERALE
 GENERALE
 INTERVENTI SUL CAMPO - PIANO DELLE INDAGINI-TAVOLE DI DETTAGLIO
 AREA C3

REV.	DATA	EMISSIONE FINALE	REDAITTO	VERIFICATO	APPROVATO	SCALA
F0	20/06/2011		SPINELLI	VARRICCHIO	VARRICCHIO	1:1000

NUMERO DEL FILE: AC0011_F0.dwg