PROFILO LONGITUDINALE
SCALA 1:50

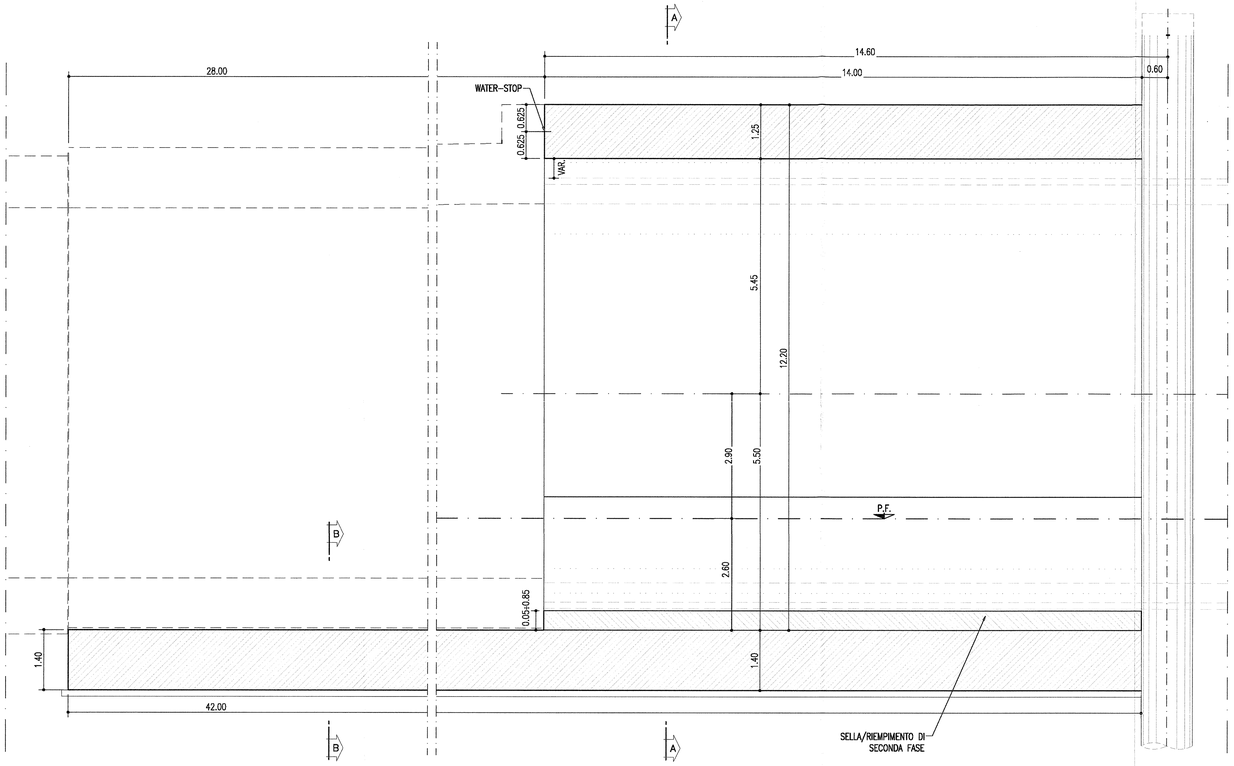

SEZIONE A–A
SCALA 1:50

DIMA

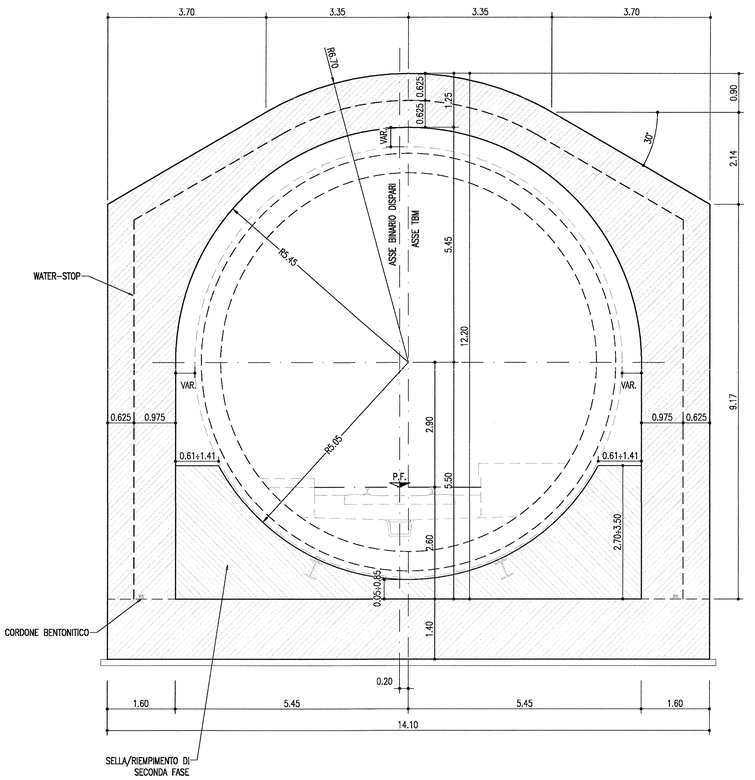

DISEGNI DI RIFERIMENTO

DESCRIZIONE	CODICE
GI03 – Dima di imbocco e solettone di spinta – Armatura 1/3	INOR11EE2BZGI0300005
GI03 – Dima di imbocco e solettone di spinta – Armatura 3/3	INOR11EE2BZGI0300007
GI03 – Tabella materiali	INOR11EE24TGI0300001

NOTE

- EVENTUALI DIFFERENZE TRA LE MISURE TOTALI E LE SOMMATORIE DELLE MISURE PARZIALI SONO DOVUTE AGLI ARROTONDAMENTI AUTOMATICI DI AUTOCAD.
- LE GEOMETRIE DELLA SELLA SARANNO DA STABILIRE IN BASE ALLA REALE POSIZIONE DI USCITA DELLA TBM.

LEGENDA

– P.F.	PIANO DEL FERRO
– P.S.	PIANO DI SCAVO

KEY–PLAN

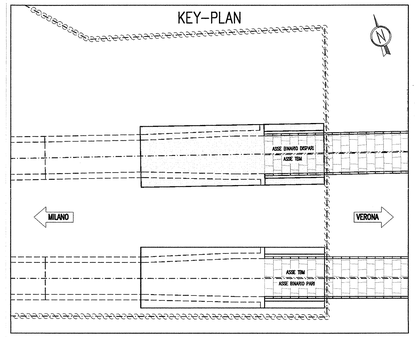

PIANTA
SCALA 1:50

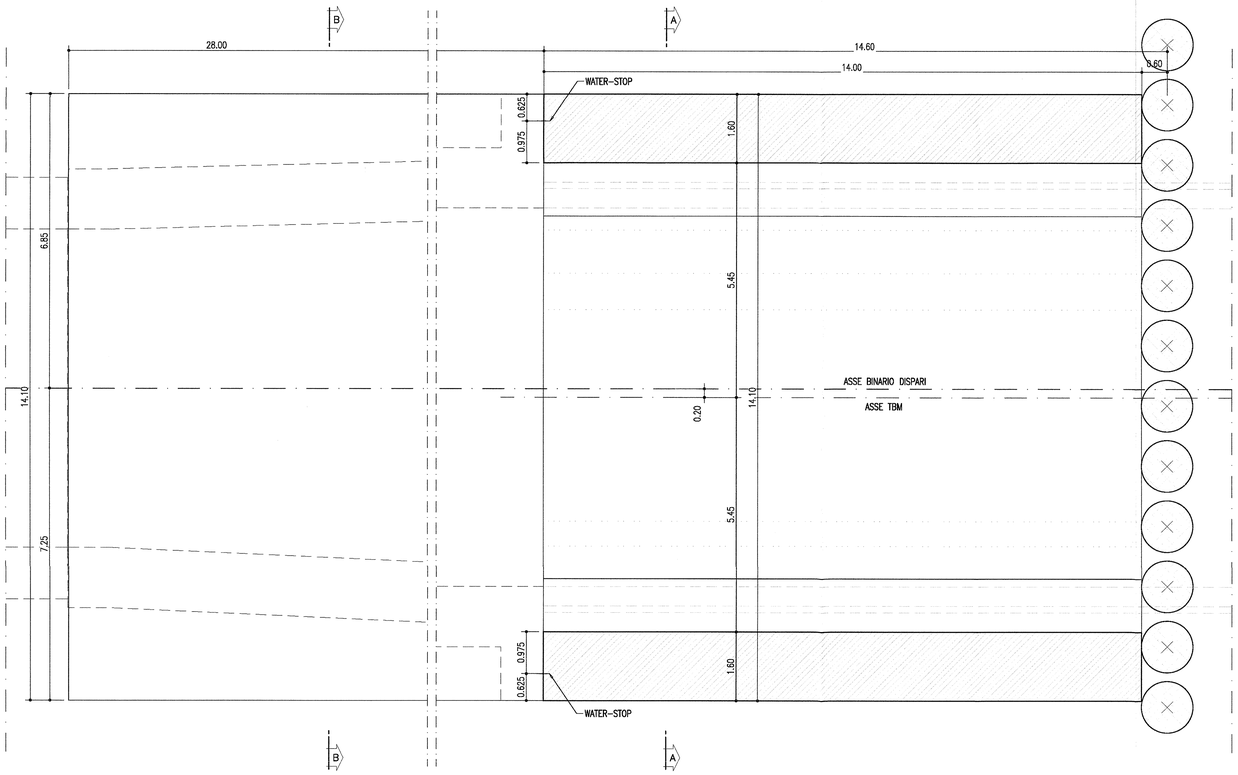

SEZIONE B–B
SCALA 1:50

SOLETTA

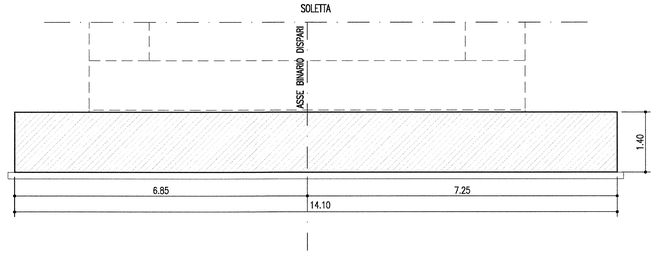

COMMITTENTE:

RFI RETE FERROVIARIA ITALIANA
GRUPPO FERROVIE DELLO STATO

ALTA SORVEGLIANZA:

ITALFERR
GRUPPO FERROVIE DELLO STATO

GENERAL CONTRACTOR:

Cepav due
Consorzio ENI per l' Alta Velocità

INFRASTRUTTURE FERROVIARIE STRATEGICHE DEFINITE DALLA LEGGE OBIETTIVO N. 443/01

LINEA A.V. /A.C. TORINO - VENEZIA Tratta MILANO - VERONA
Lotto funzionale Brescia-Verona
PROGETTO ESECUTIVO

GALLERIA NATURALE LONATO IMBOCCO LATO MILANO (GI03)
PK 115+990.00
Dima di imbocco e solettone di spinta
Carpenteria 1/2

GENERAL CONTRACTOR	DIRETTORE LAVORI	SCALA:
Consorzio Cepav due Data: 06 OTT 2018	Consorzio Cepav due Il Direttore dei Consorzio (Ing. V. Miranda) Validò per Costruzione Data:	1:50

COMMESSA	LOTTO	FASE	ENTE	TIPO DOC.	OPERA/DISCIPLINA	PROGR.	REV.
INOR	11	E	E2	BB	GI0300	001	A

PROGETTAZIONE				IL PROGETTISTA
Rev.	Descrizione	Data		
A	EMISSIONE	27.09.18		
B				
C				

CIG. 7514473344A — File: INOR11EE2BBGI0300001A.dwg

Progetto cofinanziato dalla Unione Europea

Stampato dal Servizio di plottaggio ITALFERR S.p.A.
ALBA s.r.l.

CUP: F81H91000000008

Scala di plot: 1:1