PROFILO LONGITUDINALE

SCALA 1:50

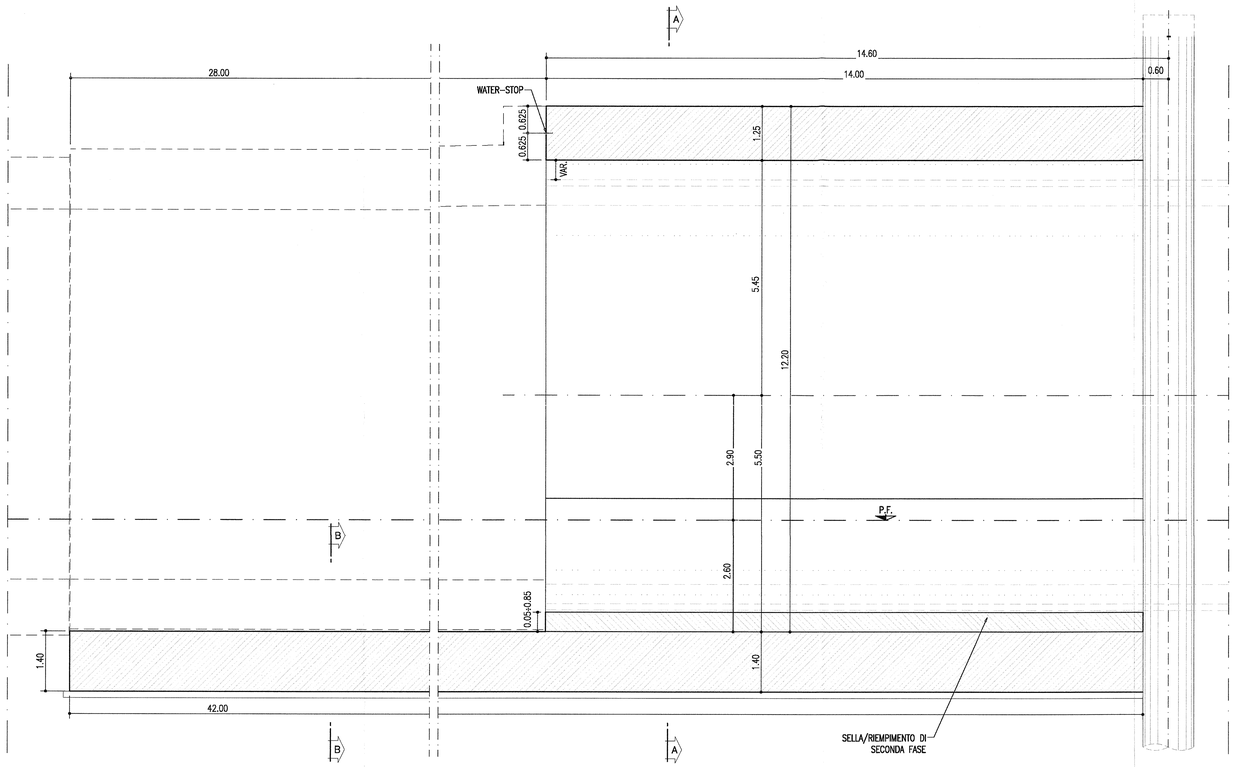

SEZIONE A–A

SCALA 1:50

DIMA

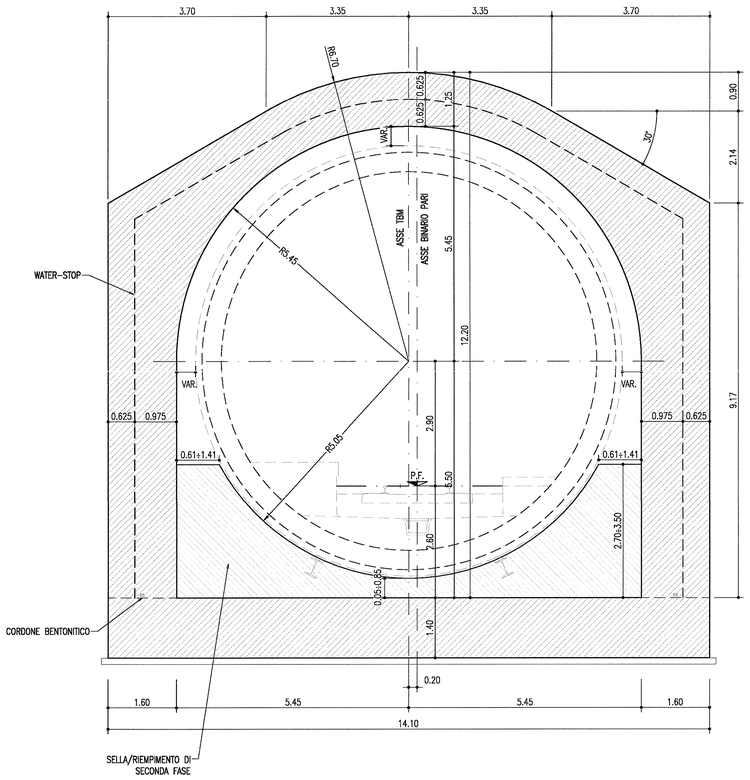

PIANTA

SCALA 1:50

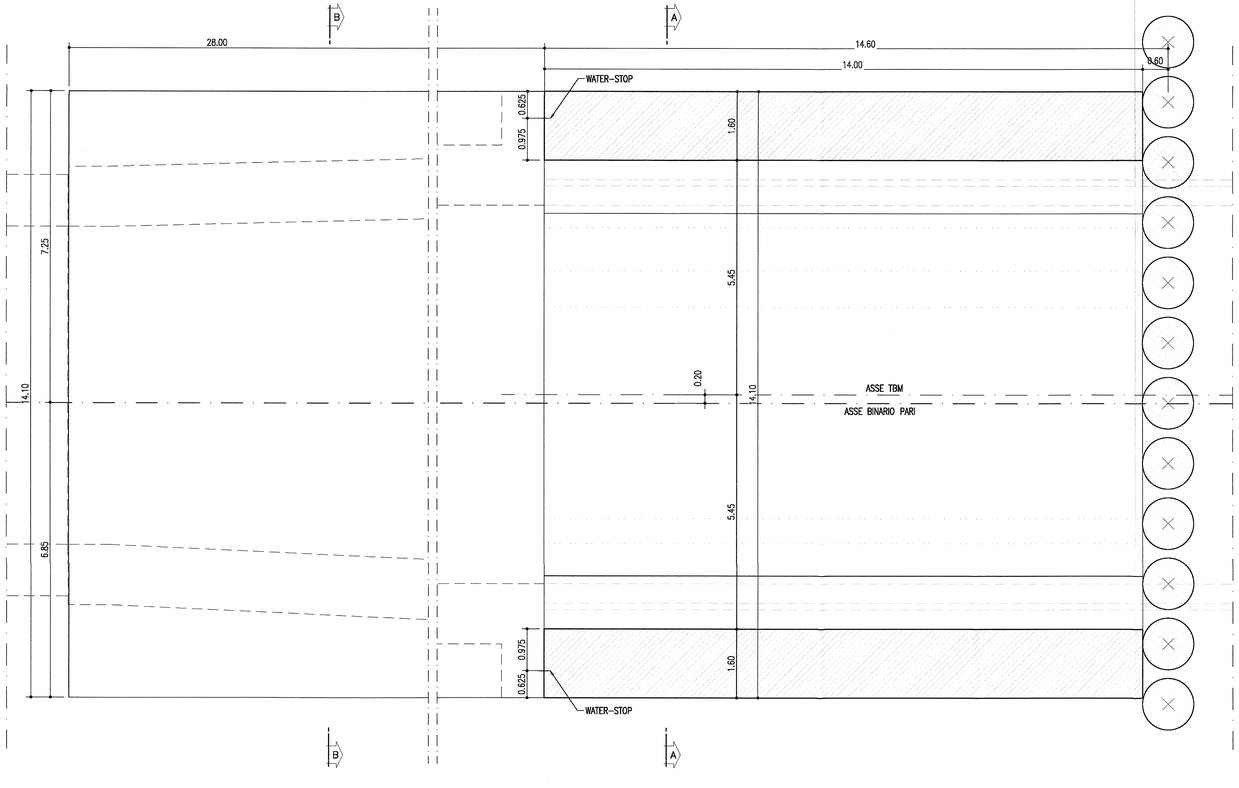

SEZIONE B–B

SCALA 1:50

SOLETTA

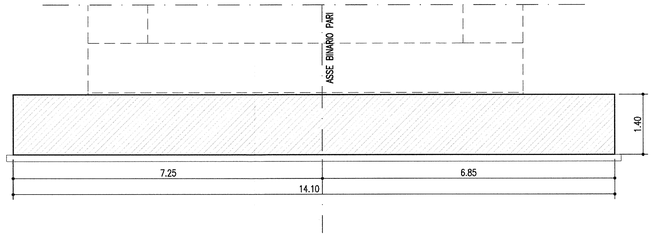

DISEGNI DI RIFERIMENTO

DESCRIZIONE	CODICE
GI03 – Dima di imbocco e solettone di spinta – Armatura 2/3	INOR11EE2BZGI0300006
GI03 – Dima di imbocco e solettone di spinta – Armatura 3/3	INOR11EE2BZGI0300007
GI03 – Tabella materiali	INOR11EE24TGI0300001

NOTE

- EVENTUALI DIFFERENZE TRA LE MISURE TOTALI E LE SOMMATORIE DELLE MISURE PARZIALI SONO DOVUTE AGLI ARROTONDAMENTI AUTOMATICI DI AUTOCAD.
- LE GEOMETRIE DELLA SELLA SARANNO DA STABILIRE IN BASE ALLA REALE POSIZIONE DI USCITA DELLA TBM.

LEGENDA

– P.F.	PIANO DEL FERRO
– P.S.	PIANO DI SCAVO

KEY–PLAN

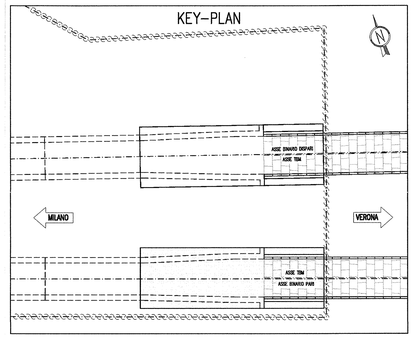

COMMITTENTE:

RFI RETE FERROVIARIA ITALIANA
GRUPPO FERROVIE DELLO STATO

ALTA SORVEGLIANZA:

ITALFERR
GRUPPO FERROVIE DELLO STATO

GENERAL CONTRACTOR:

Cepav due
Consorzio ENI per l' Alta Velocità

INFRASTRUTTURE FERROVIARIE STRATEGICHE DEFINITE DALLA LEGGE OBIETTIVO N. 443/01

LINEA A.V. /A.C. TORINO - VENEZIA Tratta MILANO - VERONA
Lotto funzionale Brescia-Verona
PROGETTO ESECUTIVO

GALLERIA NATURALE LONATO IMBOCCO LATO MILANO (GI03)

PK 115+990.00

Dima di imbocco e solettone di spinta

Carpenteria 2/2

GENERAL CONTRACTOR	DIRETTORE LAVORI	SCALA:
Consorzio Cepav due Il Direttore del Consorzio (Ing. M. Virenti) Data: 0 6 OTT 2018	Valido per Costruzione Data:	1:50

COMMESSA	LOTTO	FASE	ENTE	TIPO DOC.	OPERA/DISCIPLINA	PROGR.	REV.
INOR	11	E	E2	BB	GI0300	002	A

PROGETTAZIONE — IL PROGETTISTA

Rev.	Descrizione	Redatto	Data	Verificato	Data	Validato	Data
A	EMISSIONE		27.09.18		27.09.18		27.09.18
B							
C							

CIG. 7514473334A — Stampato dal Servizio di plottaggio ITALFERR S.p.A. ALBA s.r.l. — File: INOR11EE2BBGI0300002A.dwg

Progetto cofinanziato dalla Unione Europea

CUP: F81H91000000008

Scala di plot: 1:1