

DESCRIZIONE	CODICE
G03 - Scavi - Planimetria	INR11EE2P9G0300002
G03 - Scavi - Profili longitudinali	INR11EE2P9G0300001
G03 - Scavi - Sezioni trasversali	INR11EE2P9G0300001
G03 - Tabelle materiali	INR11EE24IG0300001

NOTE

- EVENTUALI DIFFERENZE TRA LE MISURE TOTALI E LE SOMMATORIE DELLE MISURE PARZIALI SONO DOVUTE AGLI ARROTONDAMENTI AUTOMATICI DI AUTOCAD.

LEGENDA


- P.C.	PIANO DEI CENTRI
- P.F.	PIANO DEL FONDO
- P.S.	PIANO DI SCAVO

FASI ESECUTIVE

- 1) preparazione del piano di lavoro per l'esecuzione del tampono in jet grouting ed esecuzione dello stesso;
- 2) esecuzione della perforazione a vuoto dei pali dal piano di esecuzione del jet, fino al raggiungimento della quota di testa di progetto a cui segue la perforazione e l'esecuzione del palo;
- 3) realizzazione della trave in c.a. di collegamento in testa pali;
- 4) scavo di sbancamento fino alla profondità di -0.50 m rispetto alla quota del tirante;
- 5) perforazione, posa in opera e pretiro dei tiranti;
- 6) ripetizione delle fasi 4 e 5 nel caso di più ordini di tiranti;
- 7) scavo di sbancamento fino alla quota di fondo scavo finale.


TRACCIAMENTO CONSOLIDAMENTO IN ASSE BINARIO DISPARI

SCALA 1:100

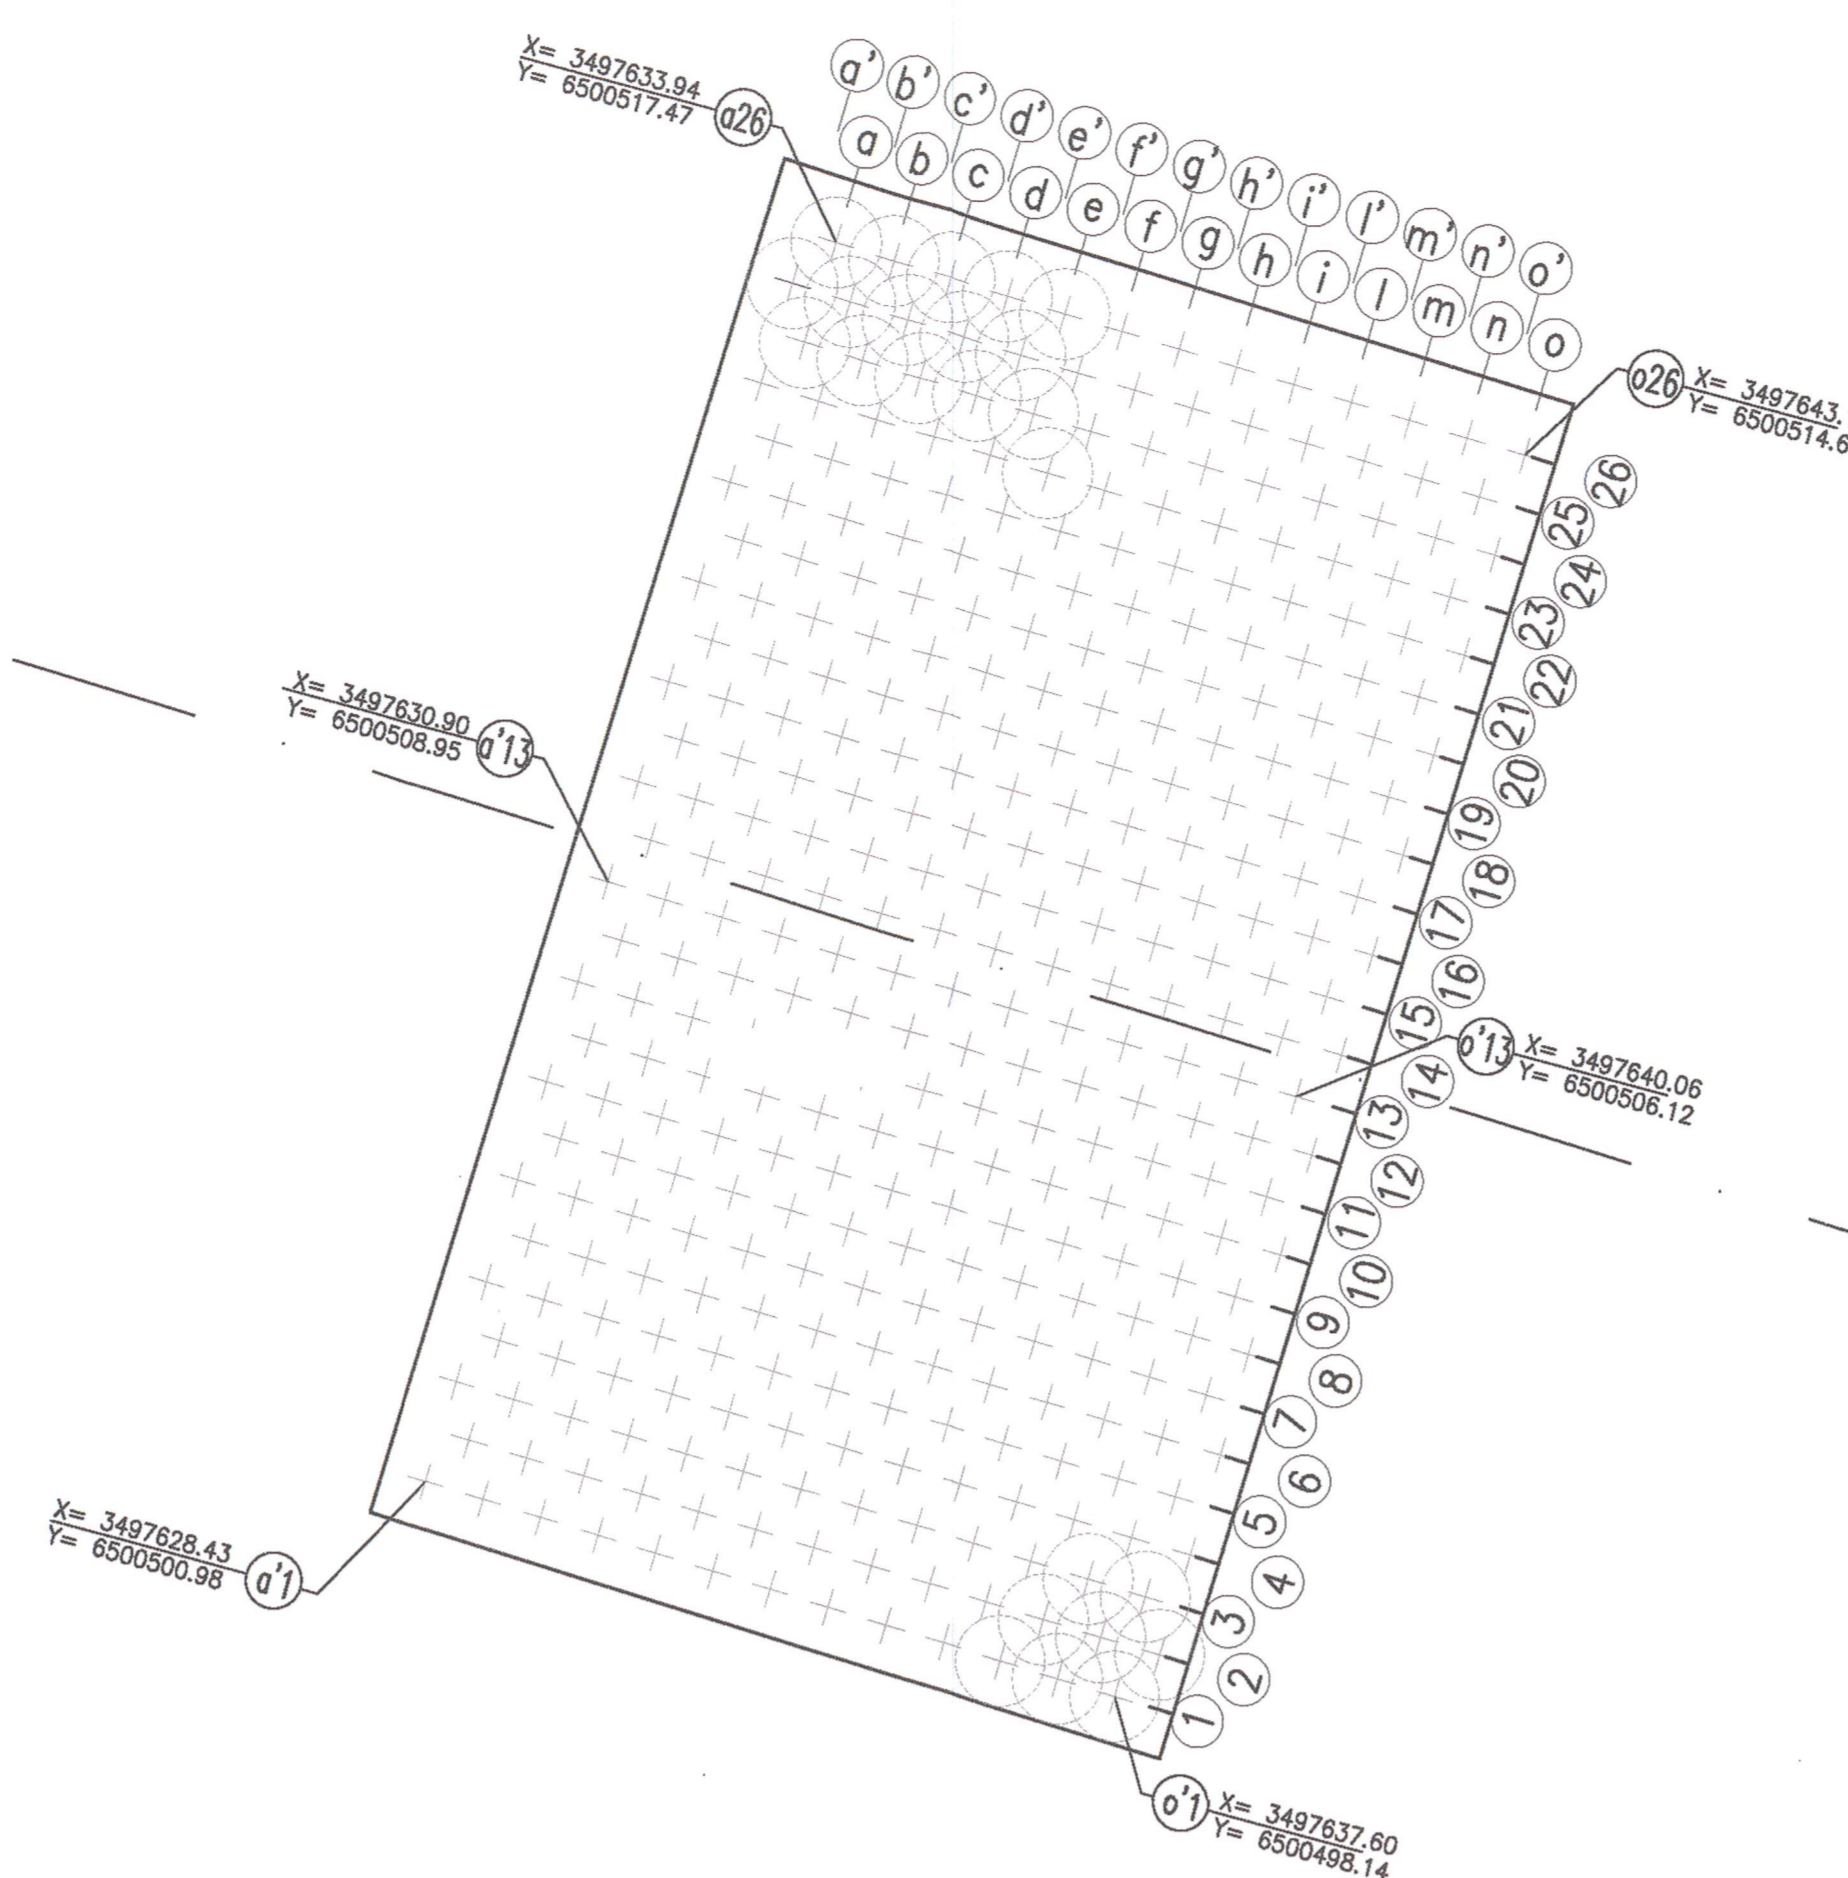


SCHEMA CONSOLIDAMENTO

SCALA 1:100

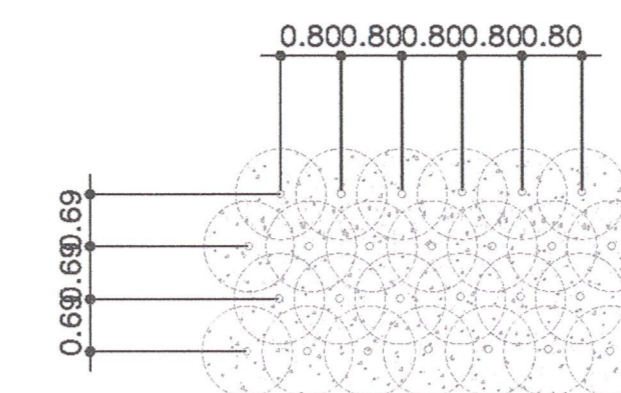

TRACCIAMENTO CONSOLIDAMENTO IN ASSE BINARIO PARI


SCALA 1:100

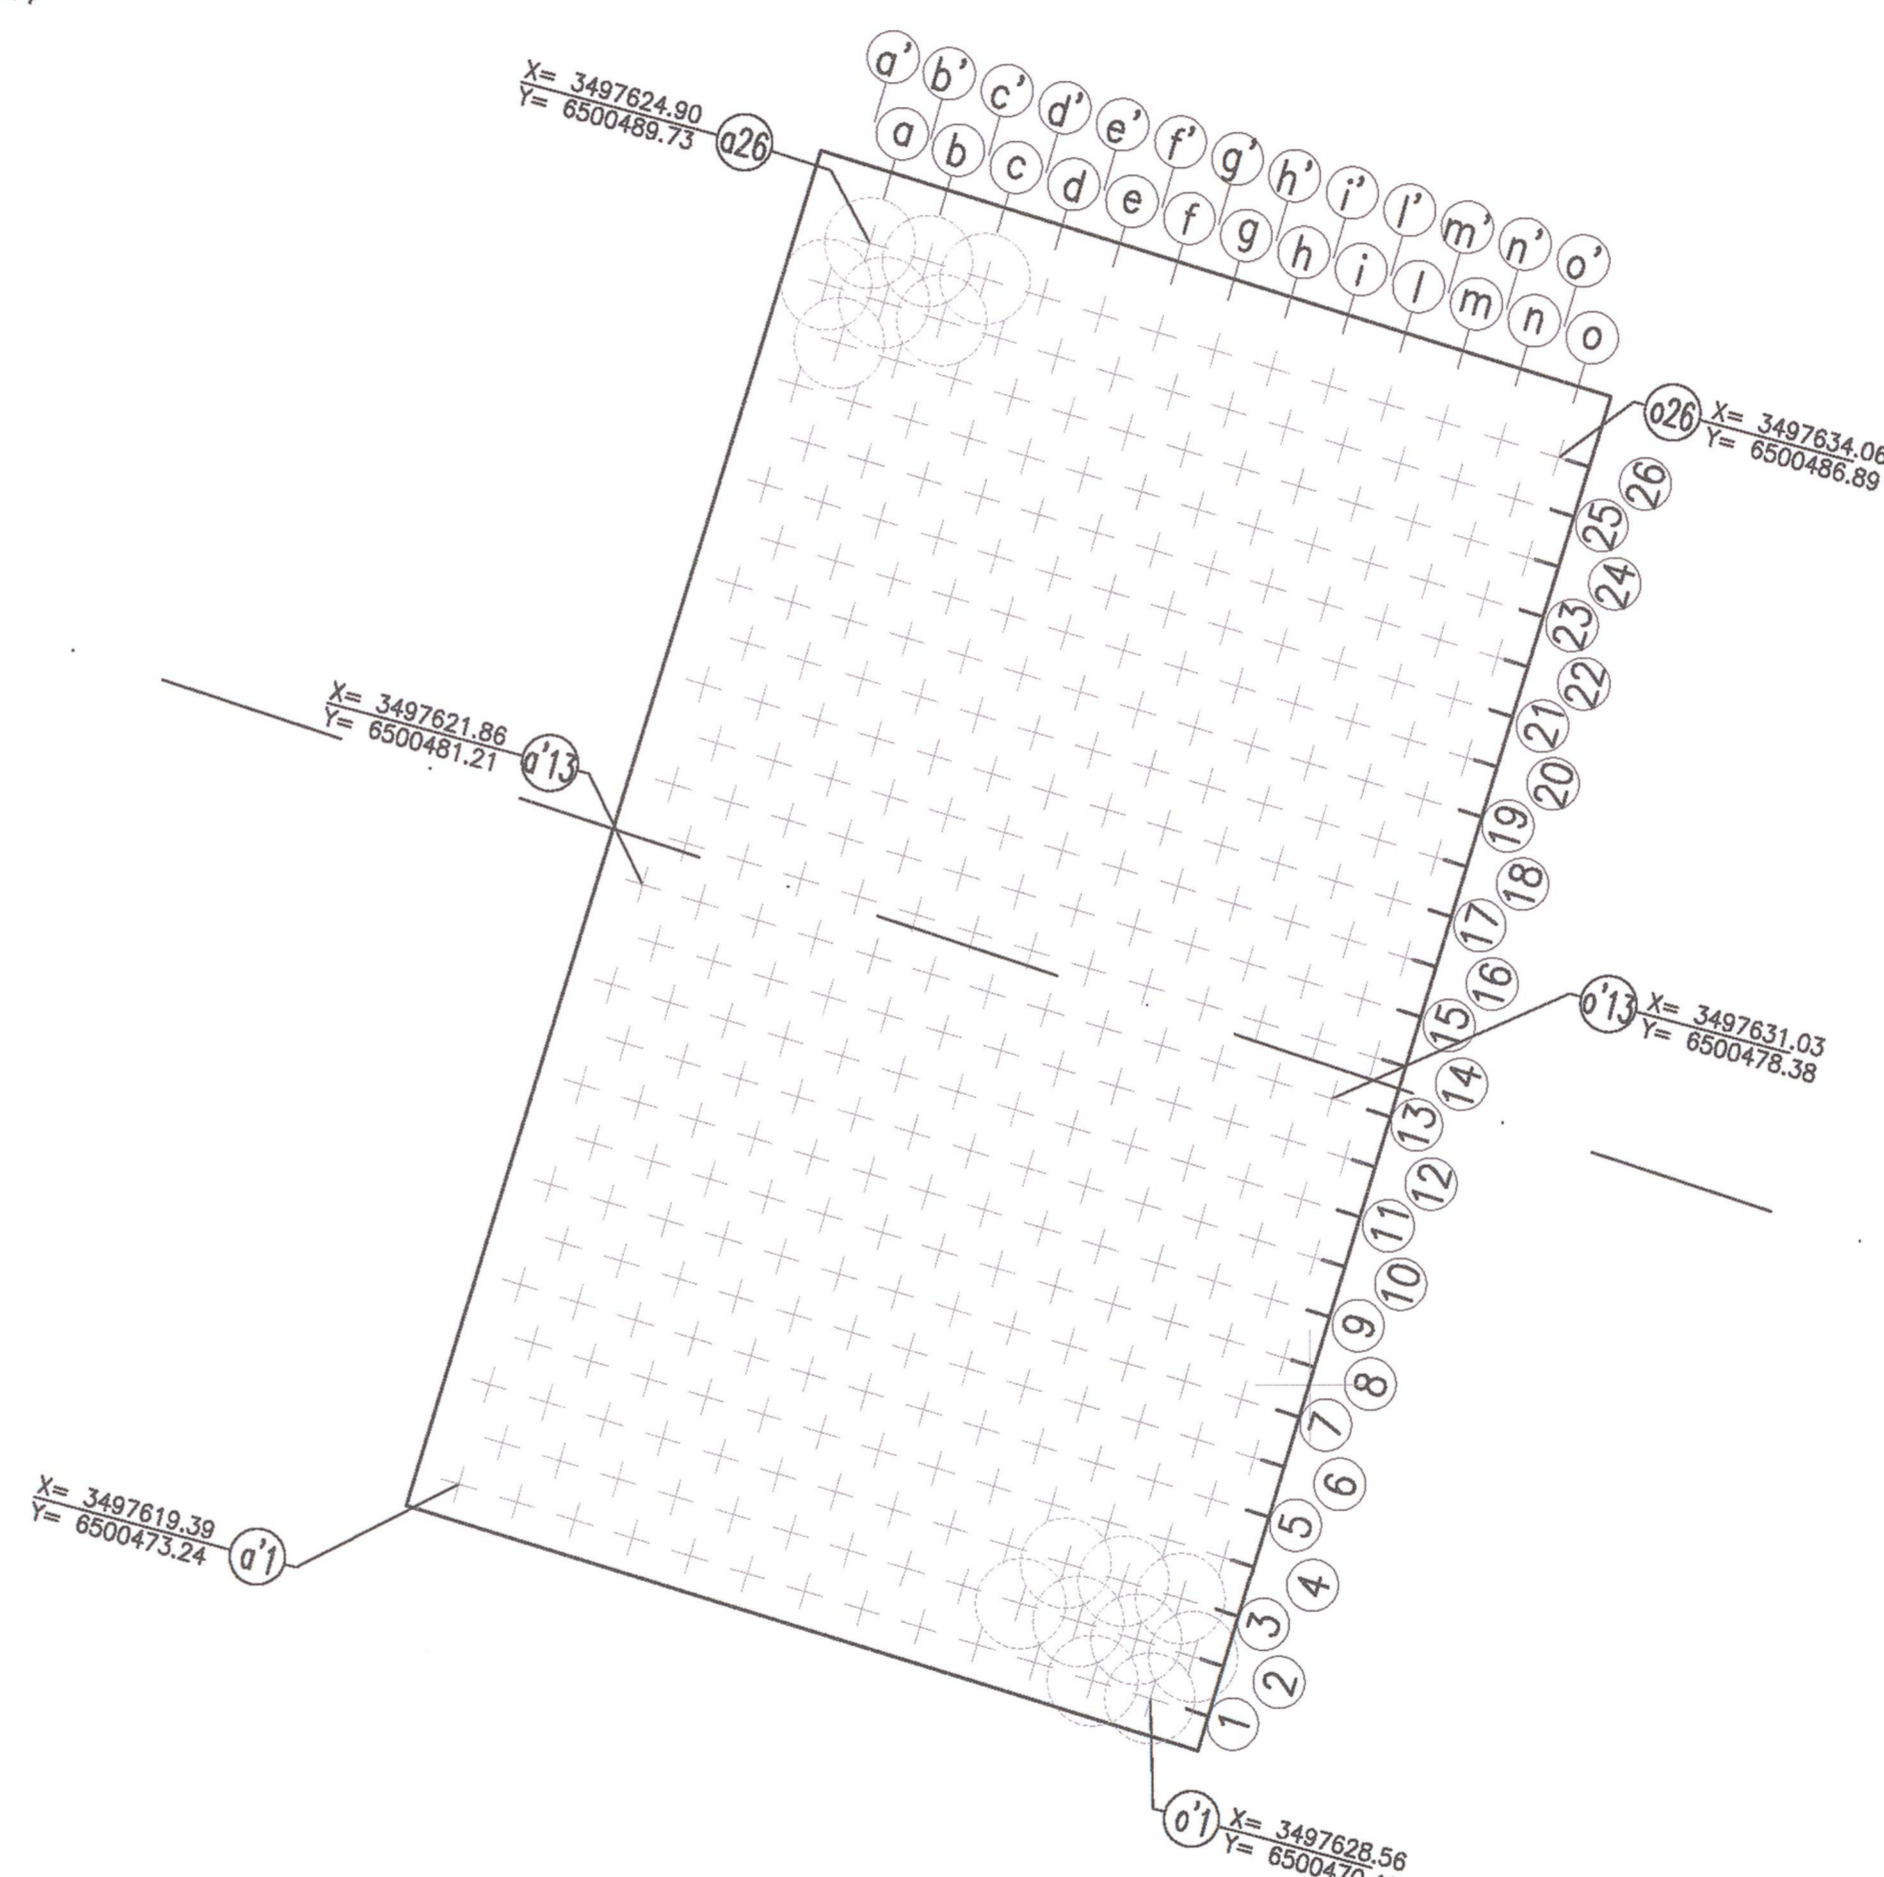

PROFILO LONGITUDINALE

SCALA 1:200


IN ASSE BINARIO PARI

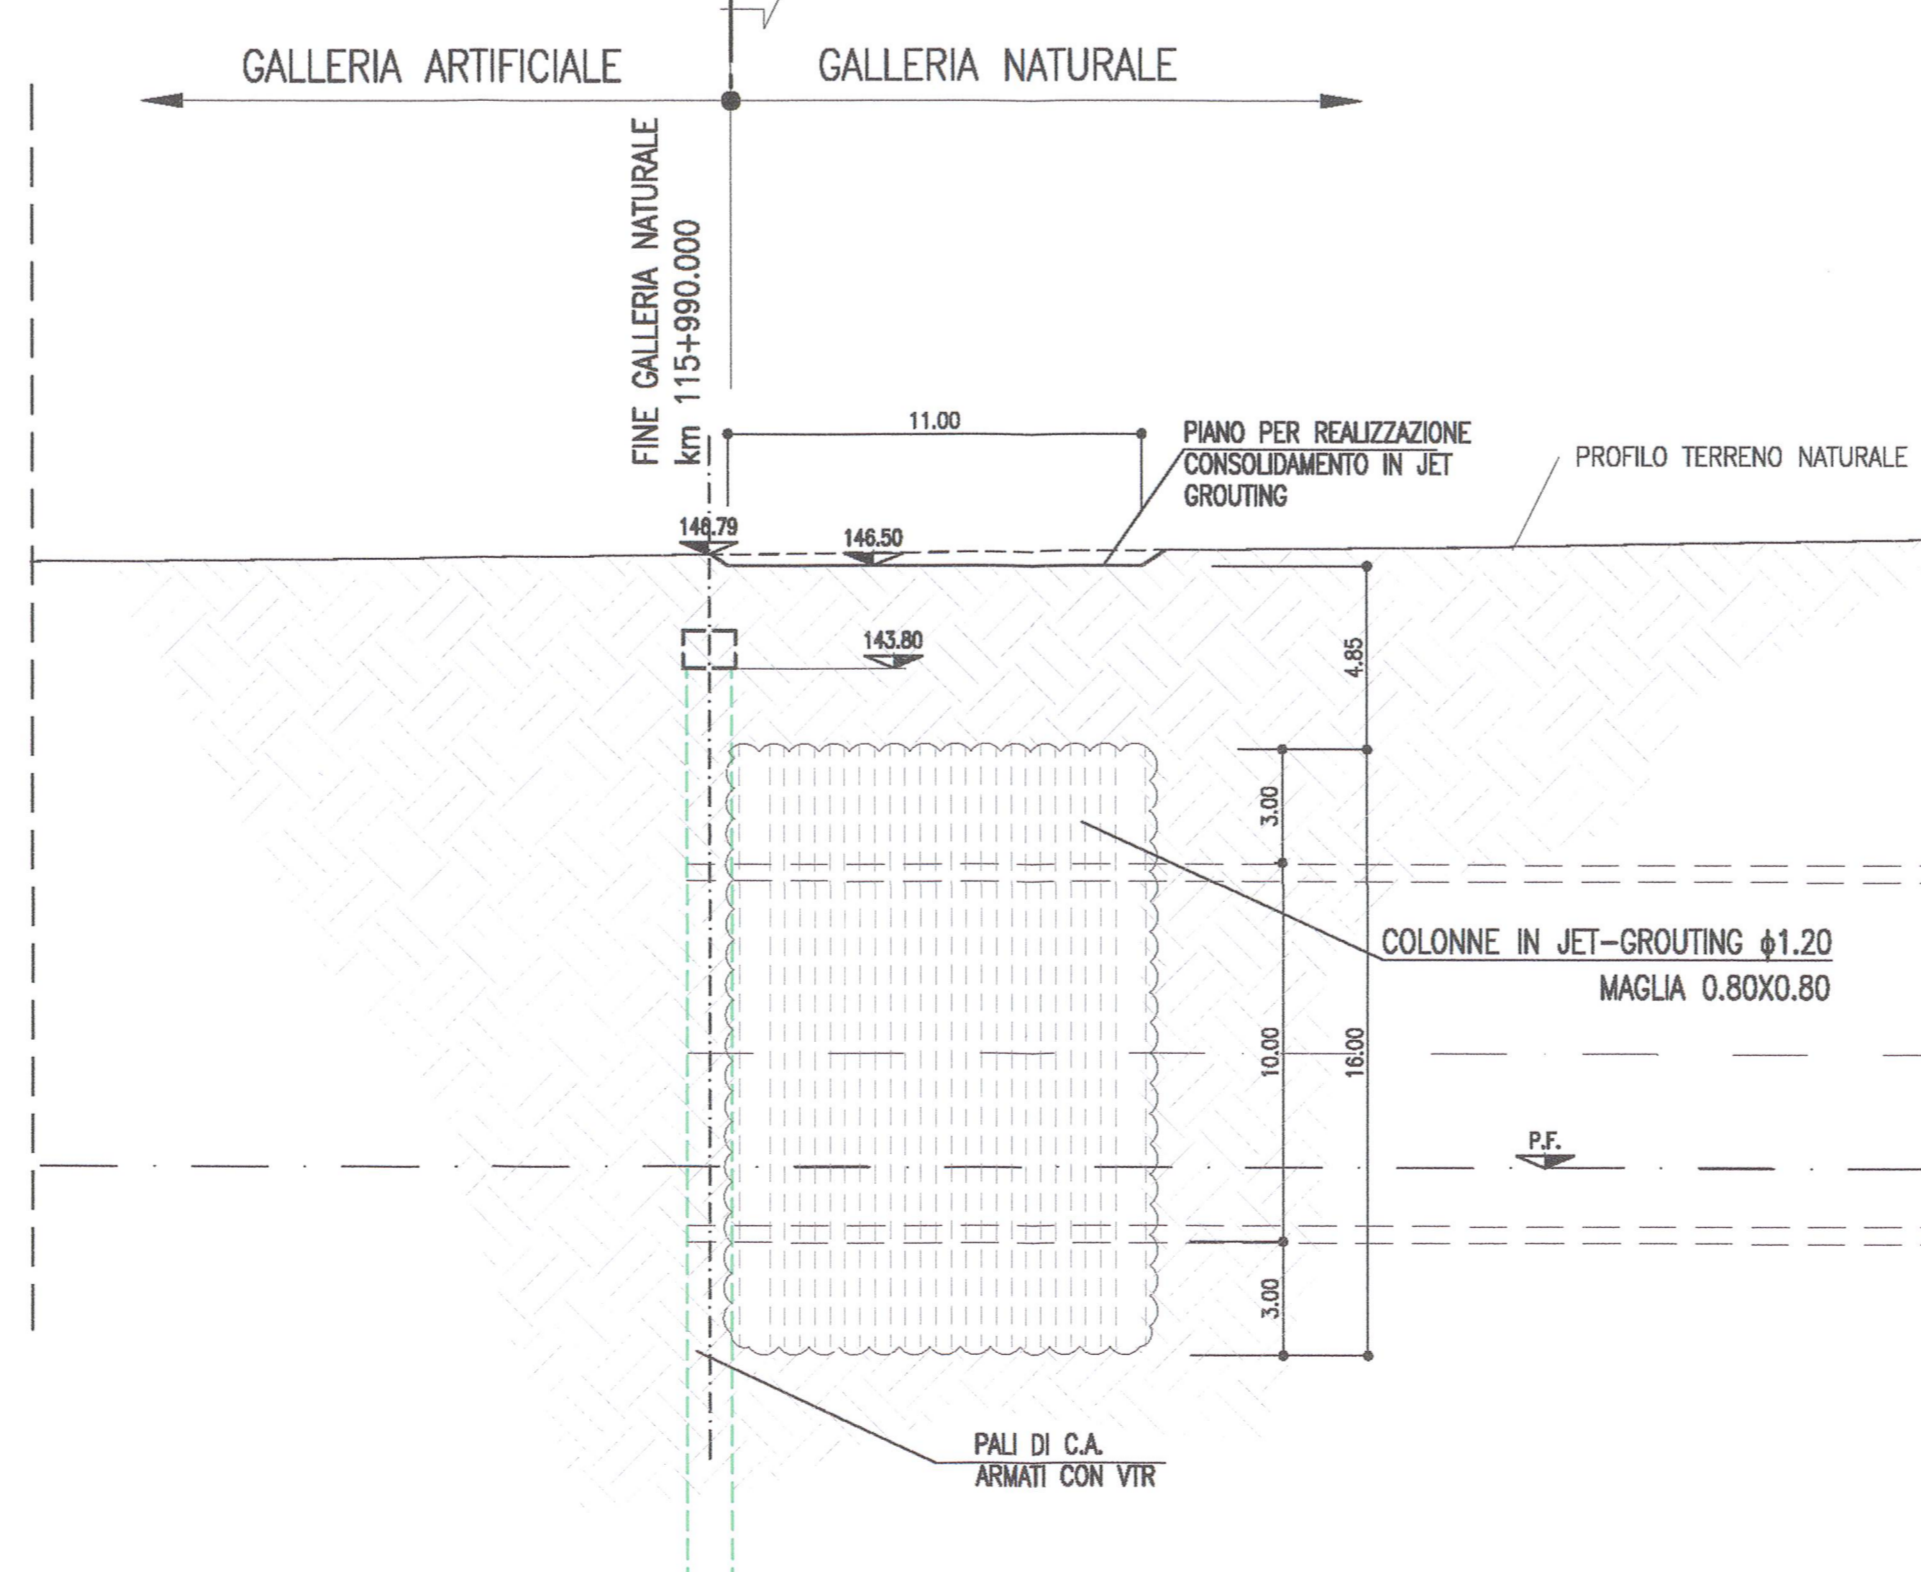

PROFILO LONGITUDINALE


SCALA 1:200

IN ASSE BINARIO DISPARI

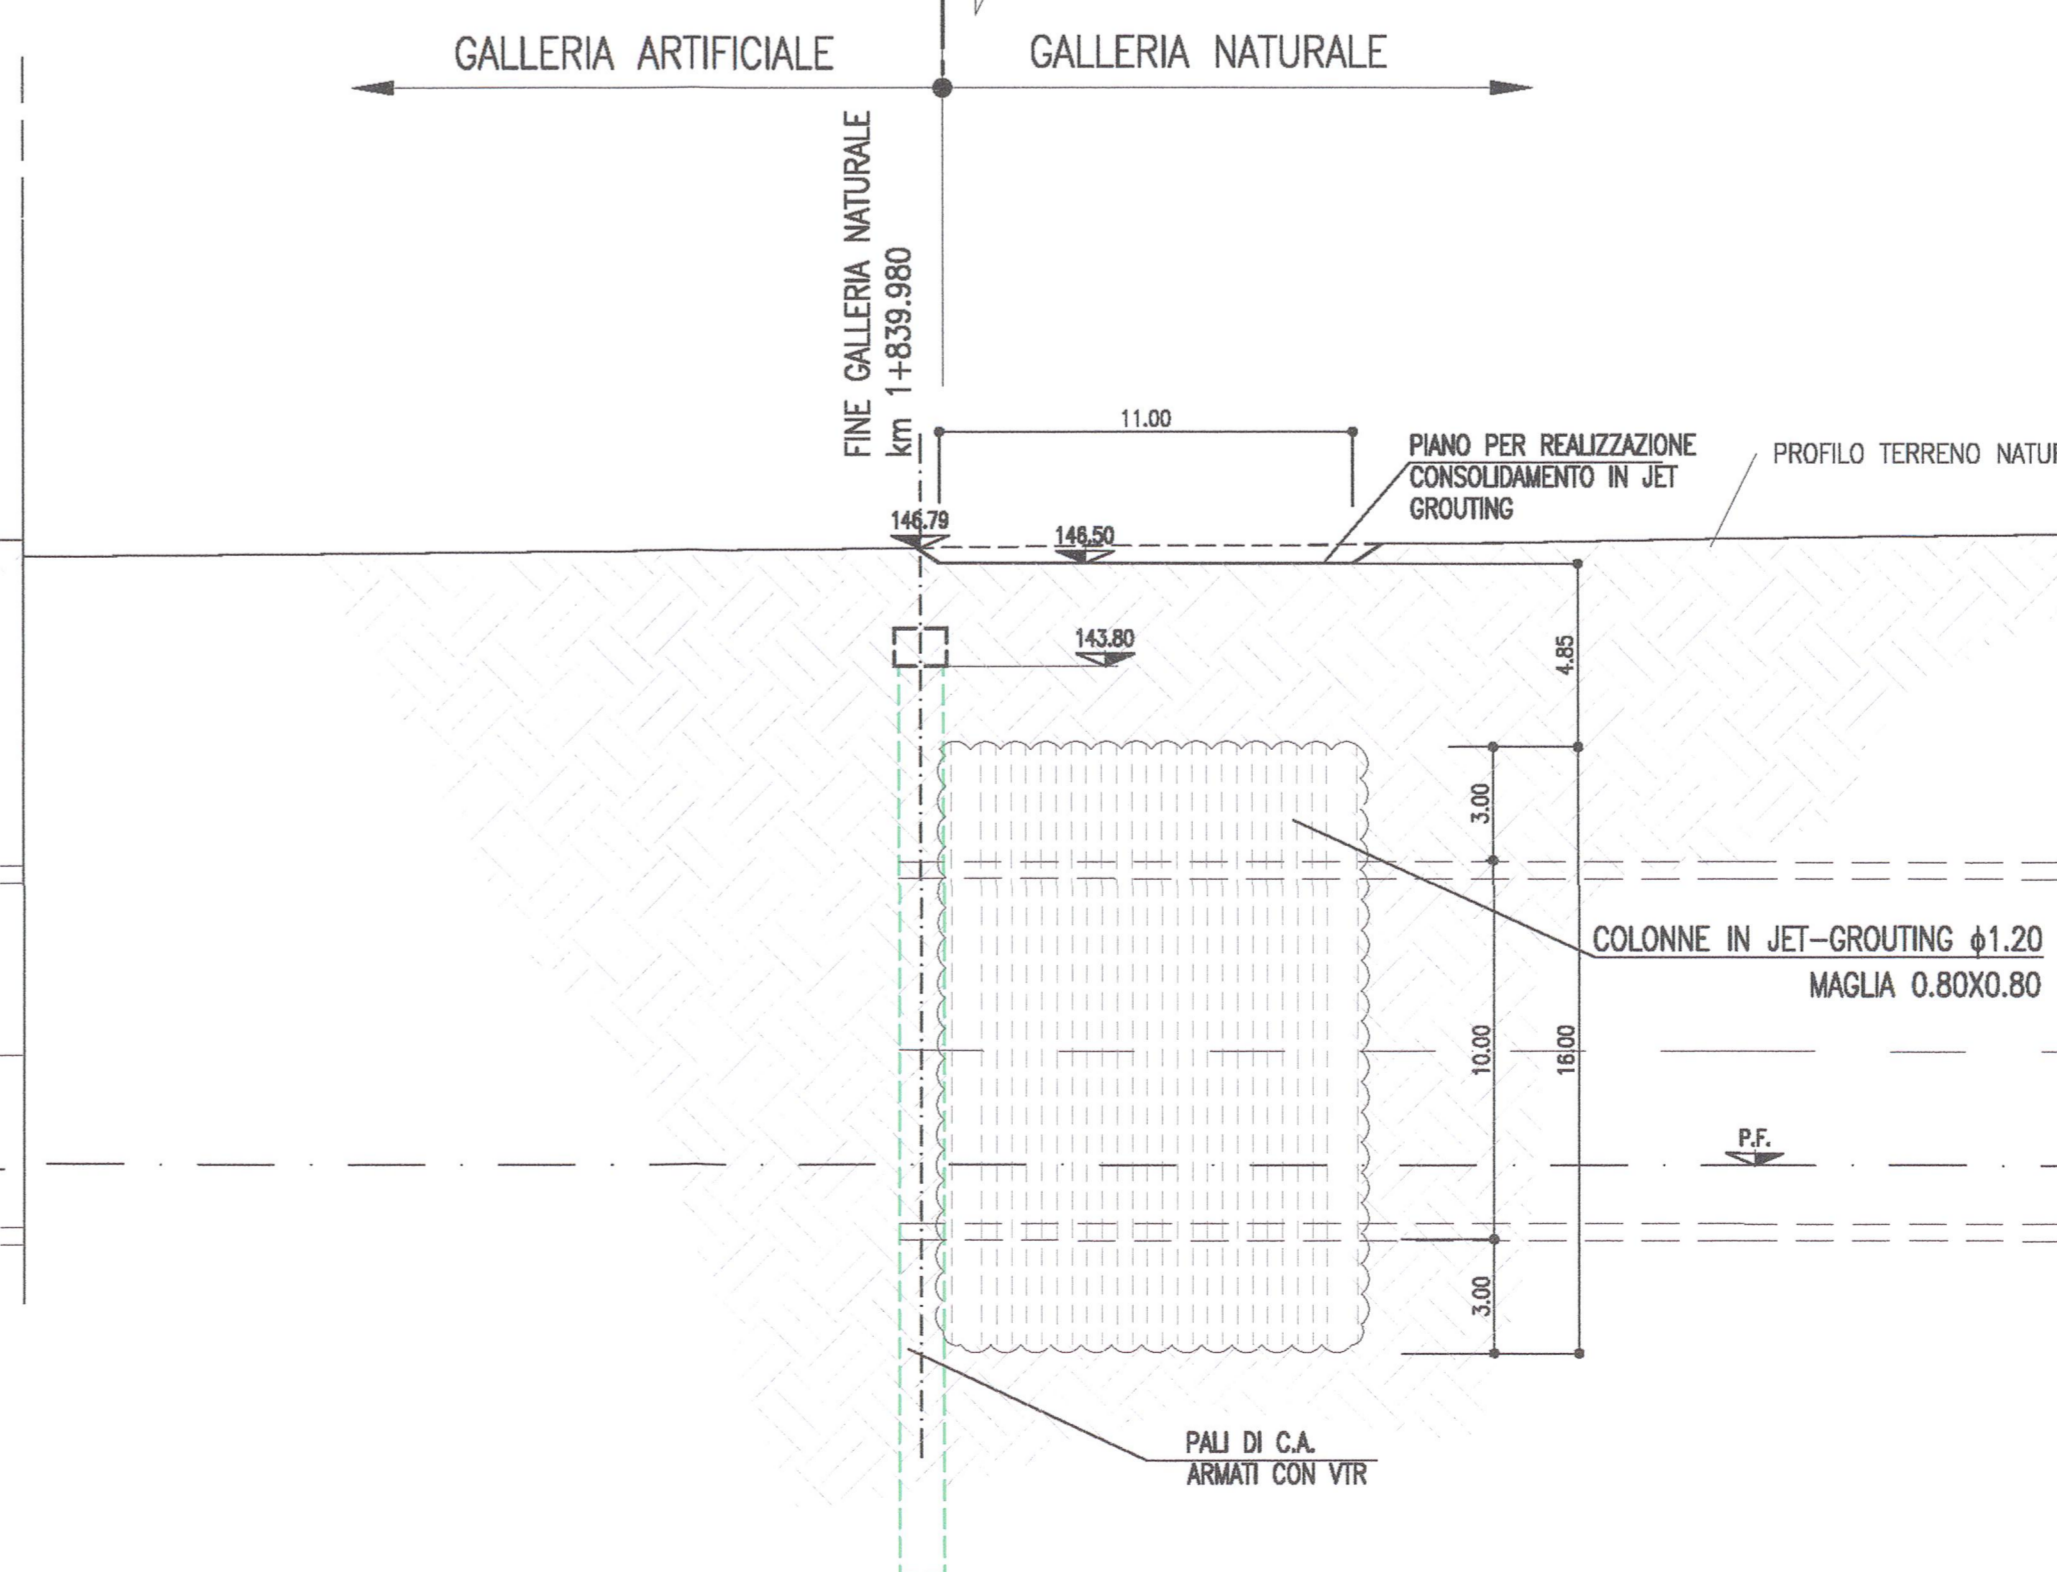


PLANIMETRIA

SCALA 1:200

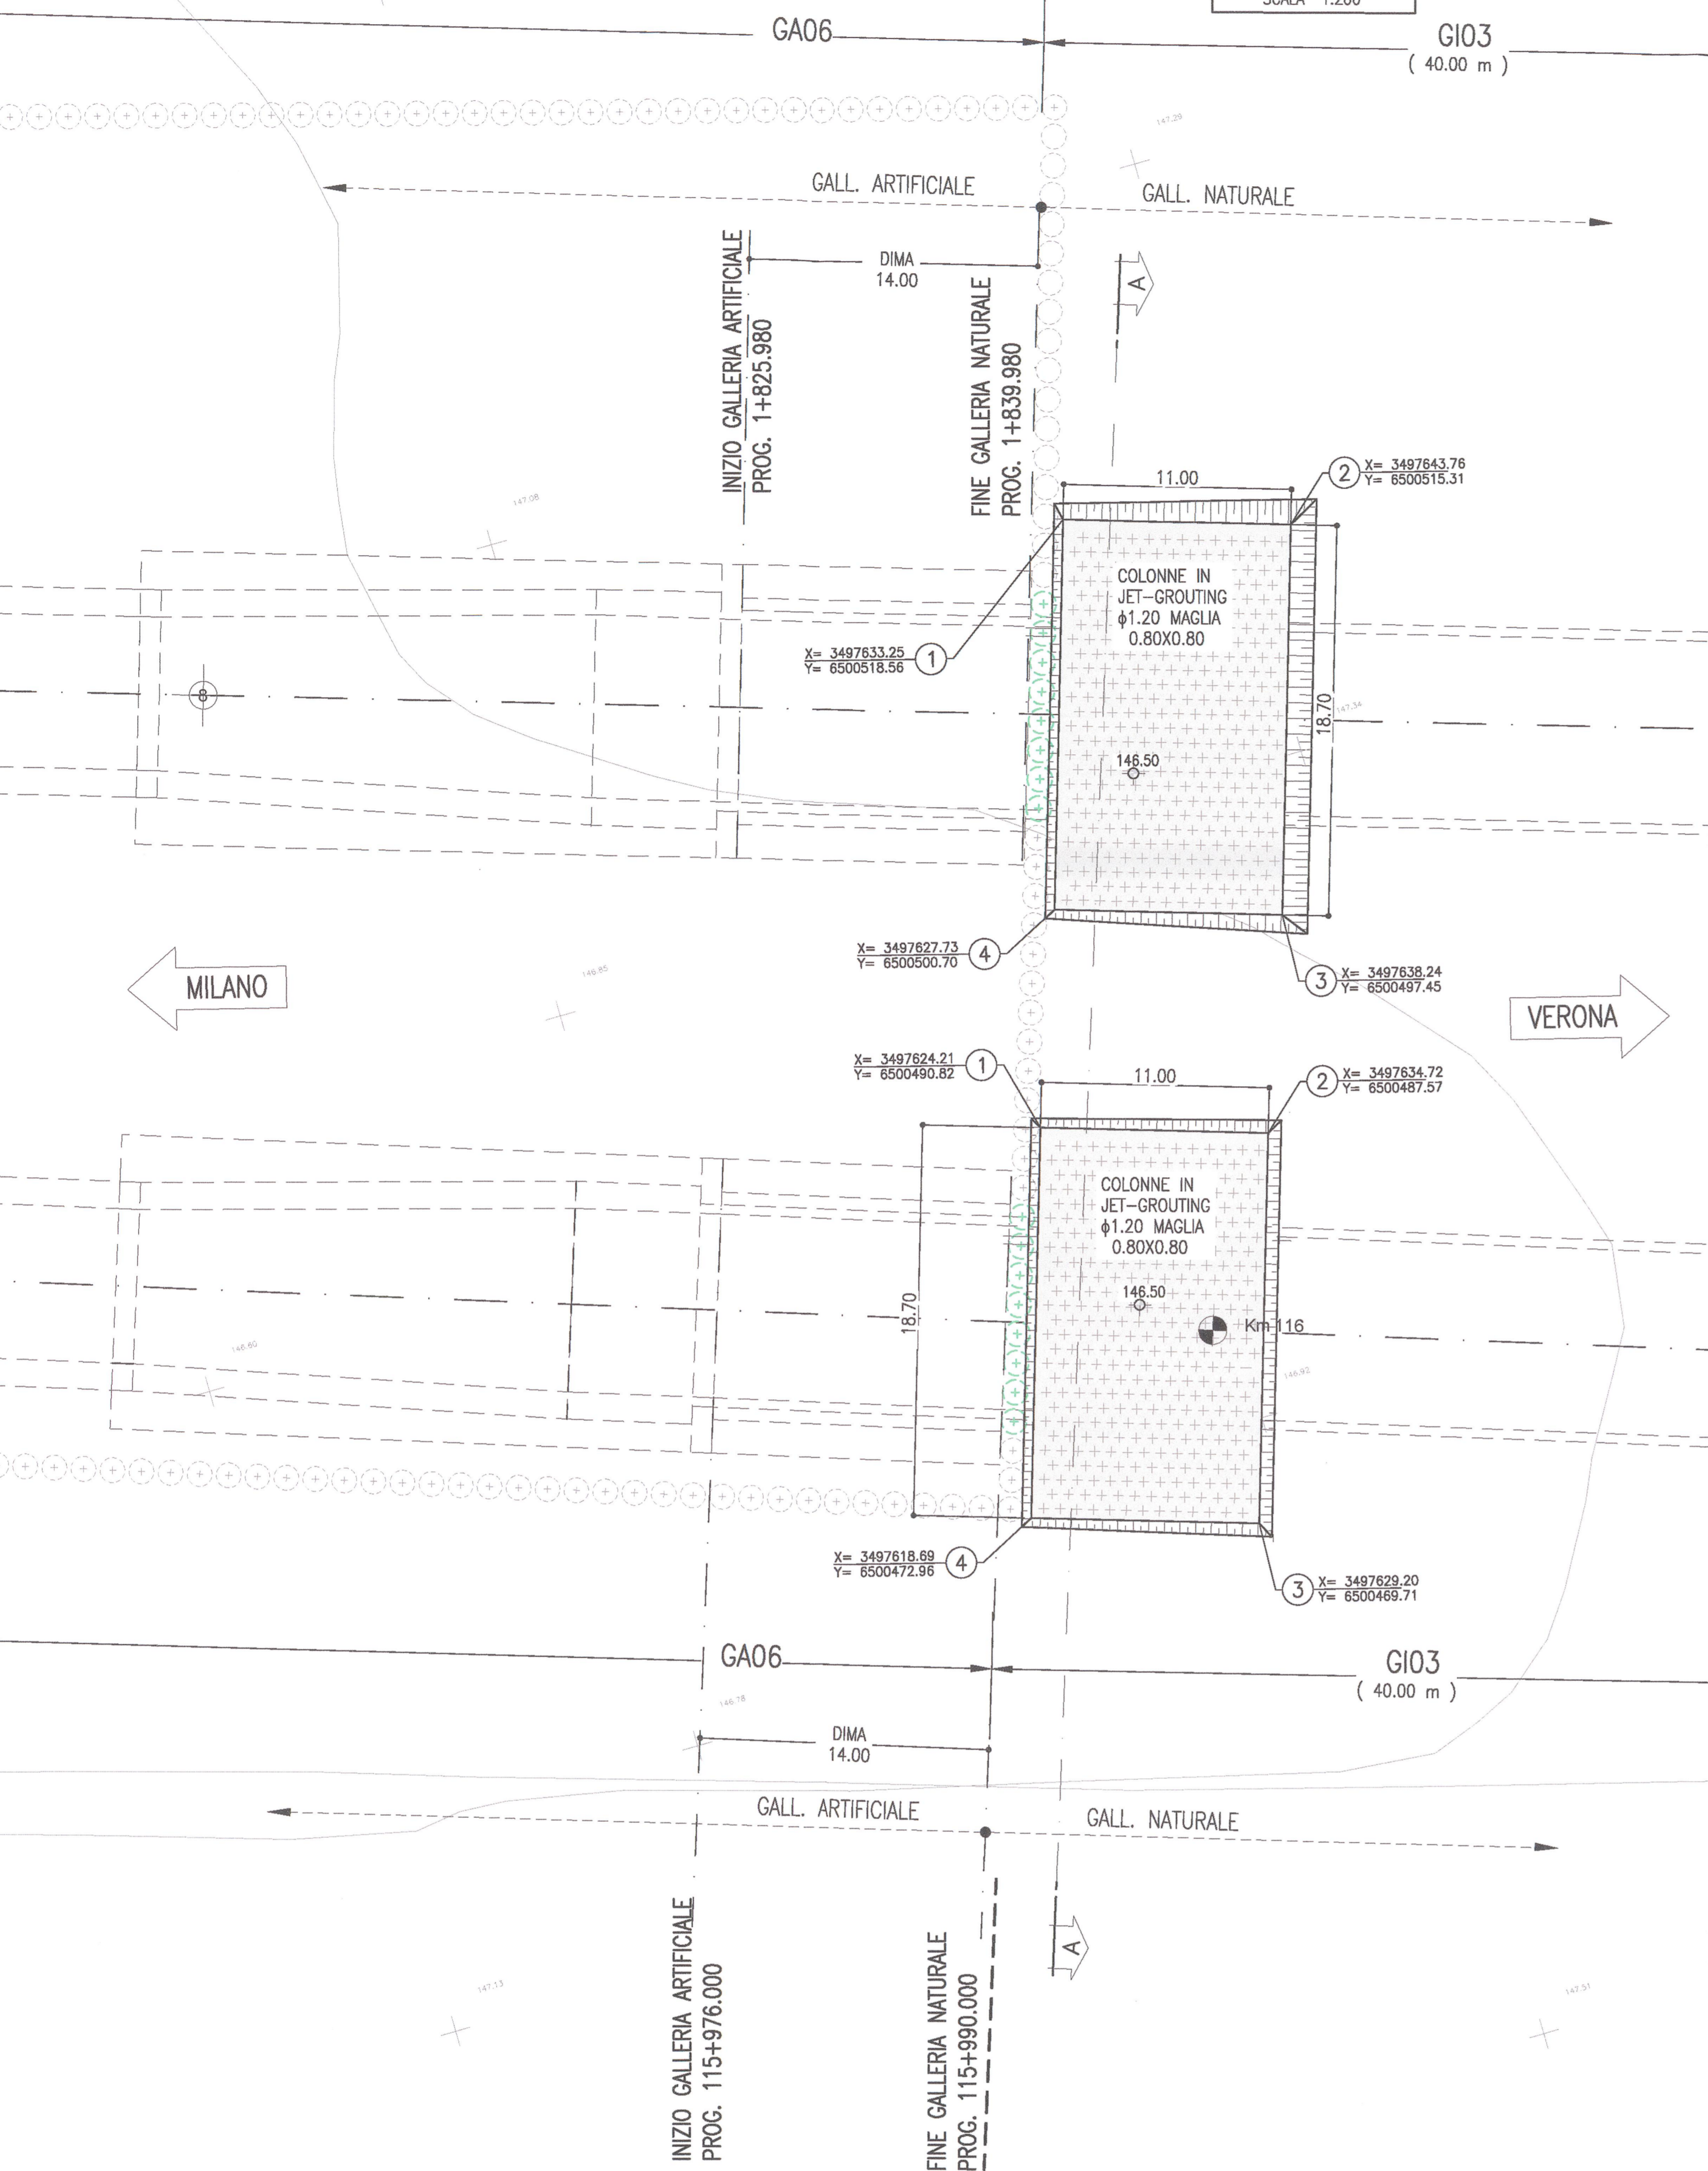

SEZIONE A-A

SCALA 1:200

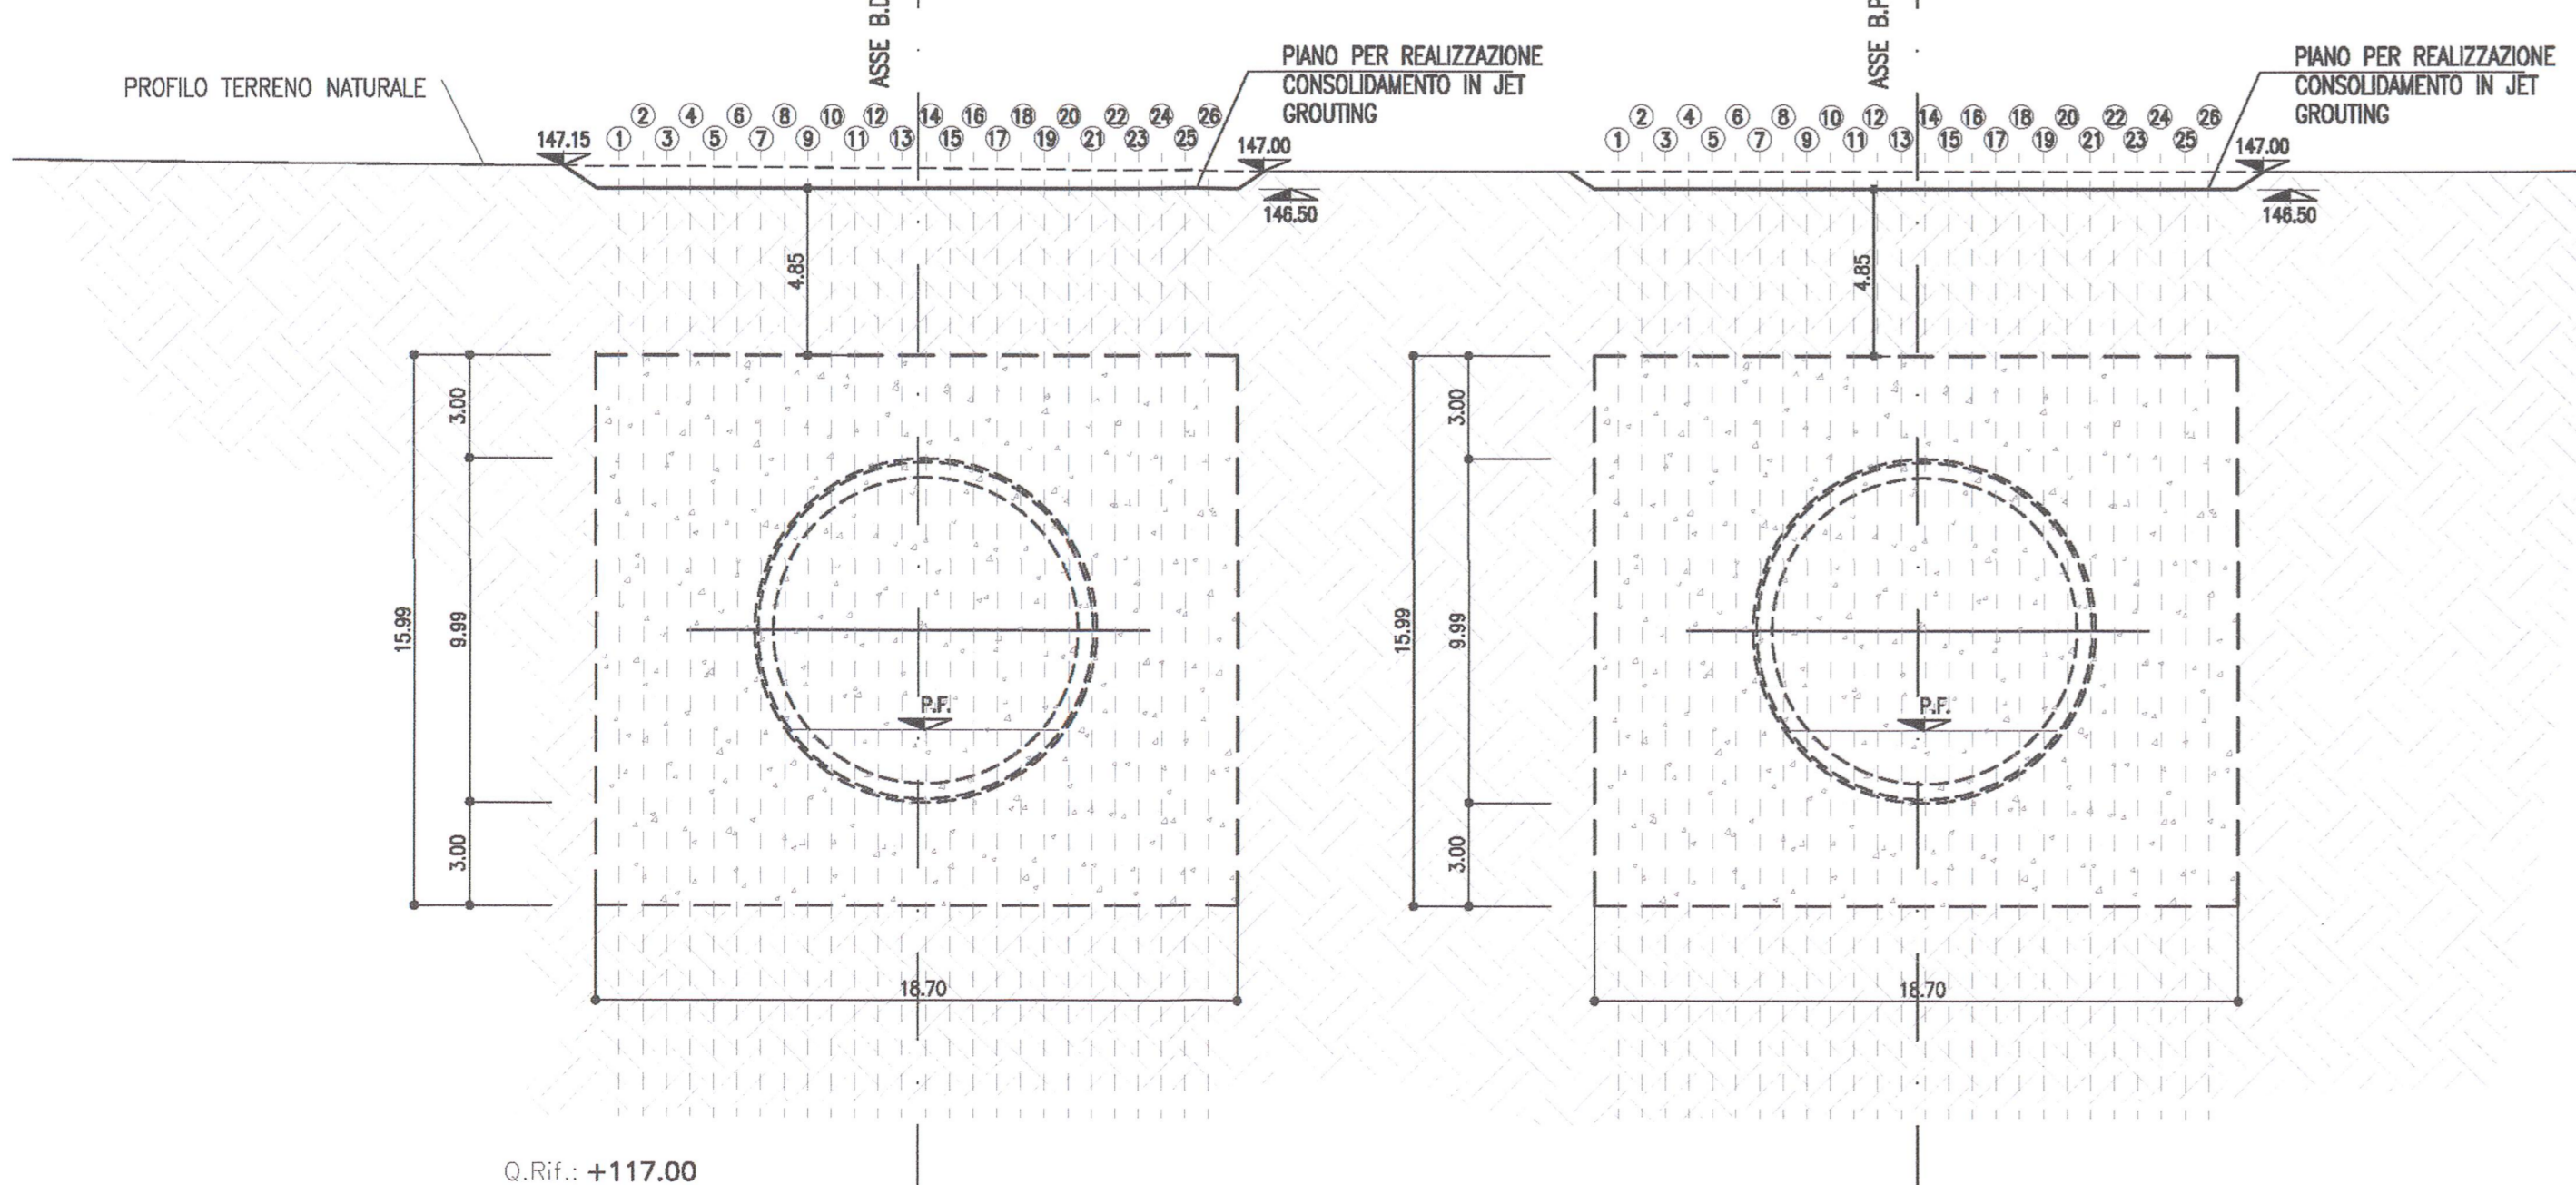

COMMITTENTE: **RFI** RETE FERROVIARIA ITALIANA GRUPPO FERROVIE DELLO STATO

ALTA SOVRIGLIANZA: **ITALFERR** GRUPPO FERROVIE DELLO STATO

GENERAL CONTRACTOR: **Cepav due** Consorzio ENI per l'Alta Velocità

INFRASTRUTTURE FERROVIARIE STRATEGICHE DEFINITE DALLA LEGGE OBIETTIVO N. 443/01

LINEA A.V. /A.C. TORINO - VENEZIA Tratta MILANO - VERONA

Lotto funzionale Brescia-Verona

PROGETTO ESECUTIVO

GALLERIA NATURALE LONATO IMBOCCO LATO MILANO (GIO3)

Pk 115+990.00

Scavi

Interventi di consolidamento della zona di imbocco

COMMESSA	LOTTO	FASE	ENTE	TIPO DOC.	OPERA/DISCIPLINA	PROGR.	REV.
INOR	11	E	E2	P2	GIO300	002	A

PROGETTADIONE	REVISIONI	PROGETTISTA																								
<table border="1"> <thead> <tr> <th>Rev.</th> <th>Descrizione</th> <th>Rev.</th> <th>Data</th> <th>Disegnato</th> <th>Verificato</th> </tr> </thead> <tbody> <tr> <td>A</td> <td>EMISSIONE</td> <td>31/08/16</td> <td>31/08/16</td> <td></td> <td></td> </tr> <tr> <td>B</td> <td></td> <td></td> <td></td> <td></td> <td></td> </tr> <tr> <td>C</td> <td></td> <td></td> <td></td> <td></td> <td></td> </tr> </tbody> </table>	Rev.	Descrizione	Rev.	Data	Disegnato	Verificato	A	EMISSIONE	31/08/16	31/08/16			B						C						<p>Stampato in data 31/08/16 Progetto elaborato dalla Unione Europea ALBA s.r.l.</p>	<p>Stampato in data 31/08/16 Progetto elaborato dalla Unione Europea ALBA s.r.l.</p>
Rev.	Descrizione	Rev.	Data	Disegnato	Verificato																					
A	EMISSIONE	31/08/16	31/08/16																							
B																										
C																										