

DISEGNI DI RIFERIMENTO



DESCRIZIONE	CODICE
G05 - Dima di imbocco e solettone di spinta - Armatura 2/3	INOR11EE2BZG0500007
G05 - Dima di imbocco e solettone di spinta - Armatura 3/3	INOR11EE2BZG0500009
G05 - Tabella materiali	INOR11EE24TG0500001

NOTE

- EVENTUALI DIFFERENZE TRA LE MISURE TOTALI E LE SOMMATORIE DELLE MISURE PARZIALI SONO DOVUTE AGLI ARROTONDAMENTI AUTOMATICI DI AUTOCAD.
- L'ARMATURA SI RIFERISCE AL BINARIO DISPARI. L'ARMATURA DEL BINARIO PARI E' SPECULARE

LEGENDA

- P.F. PIANO DEL FERRO
- P.S. PIANO DI SCAVO

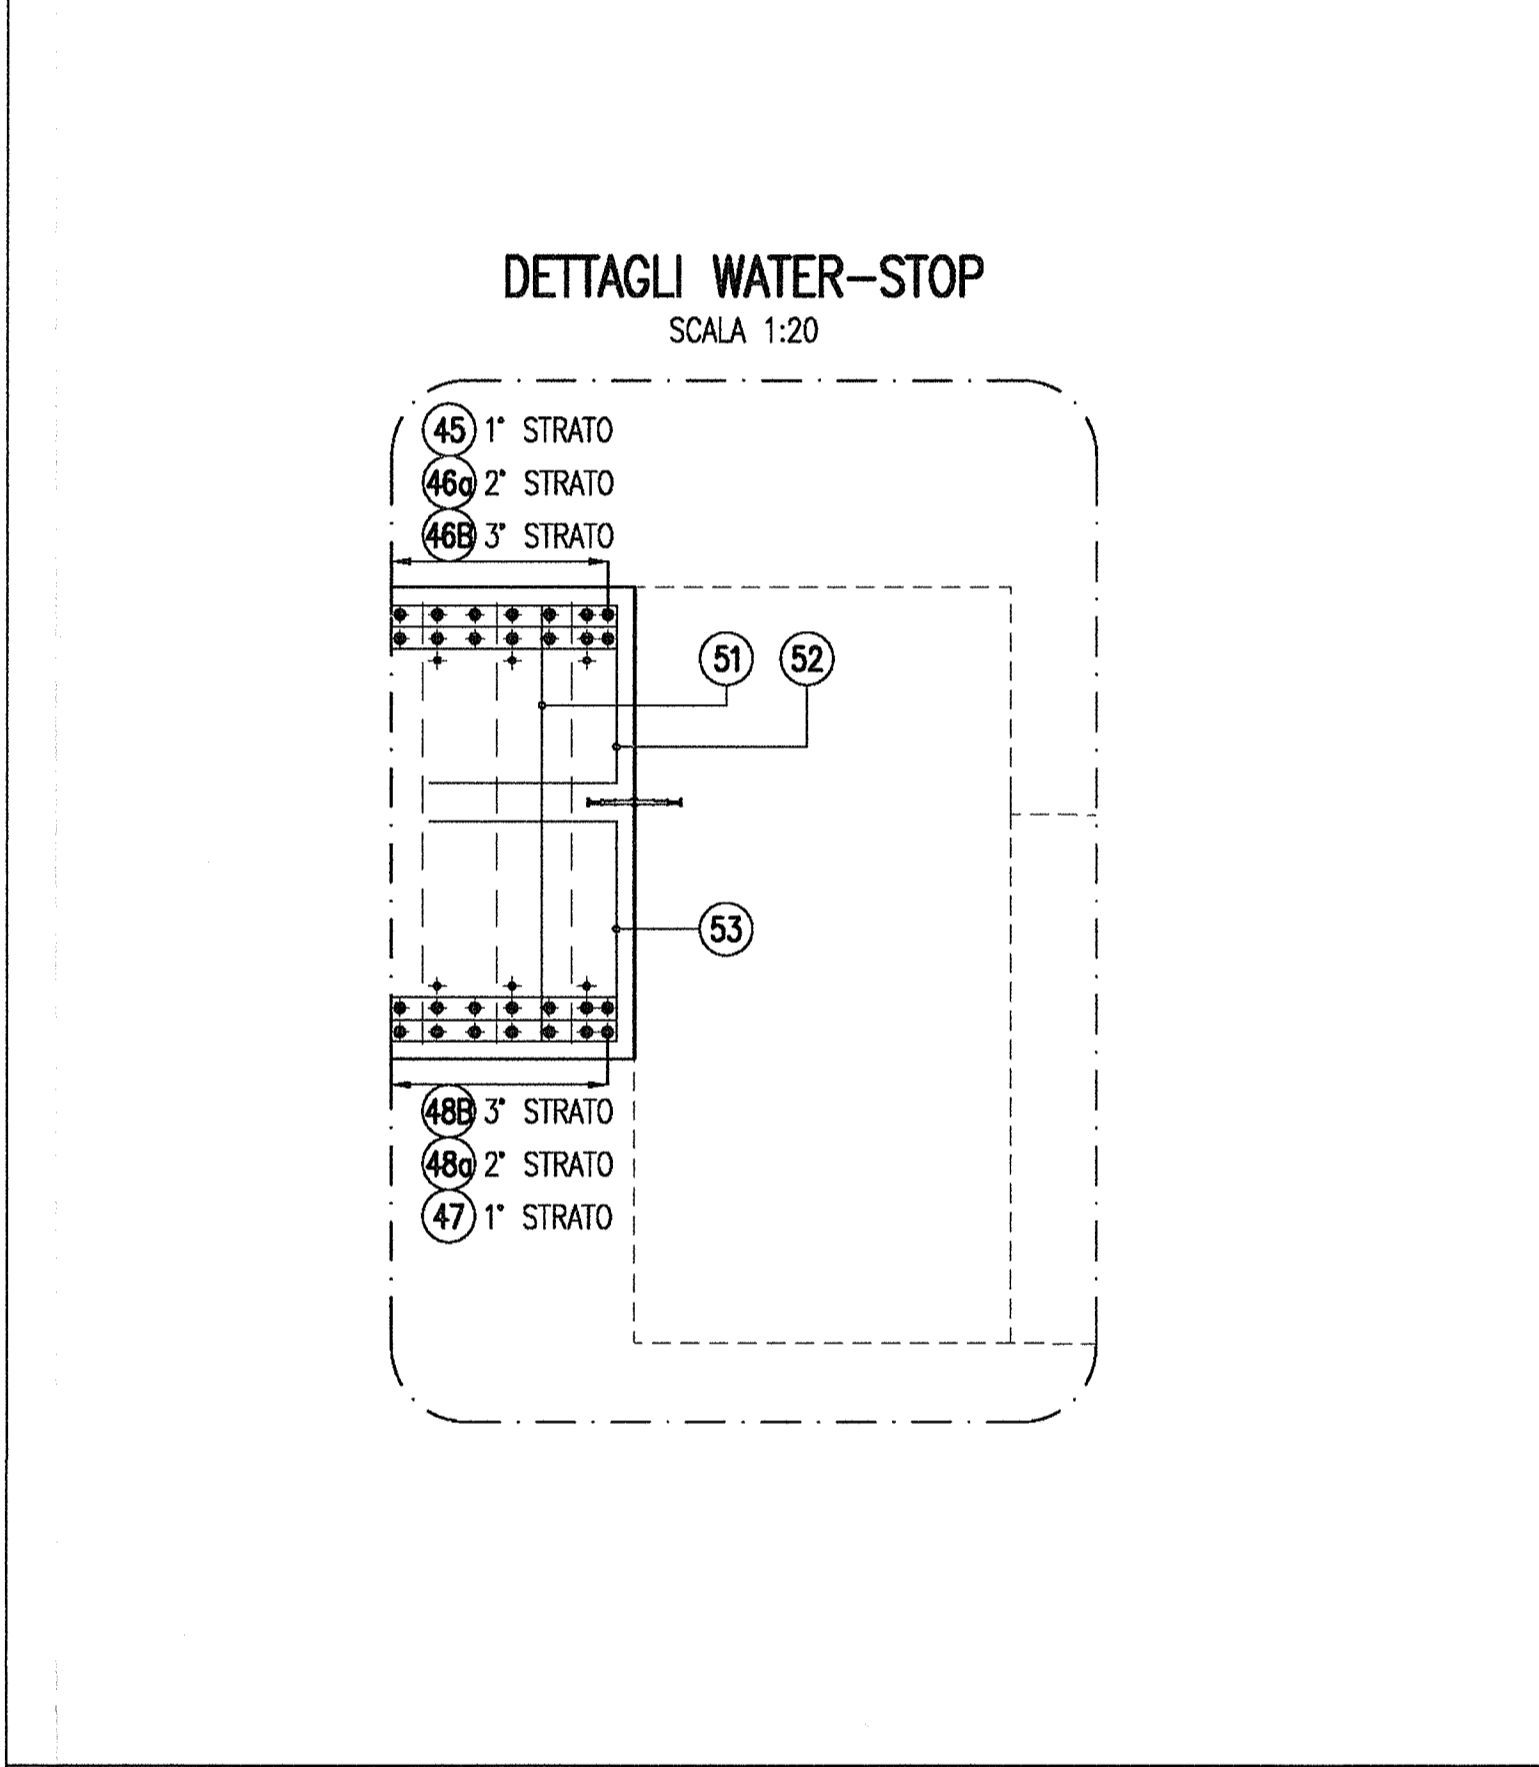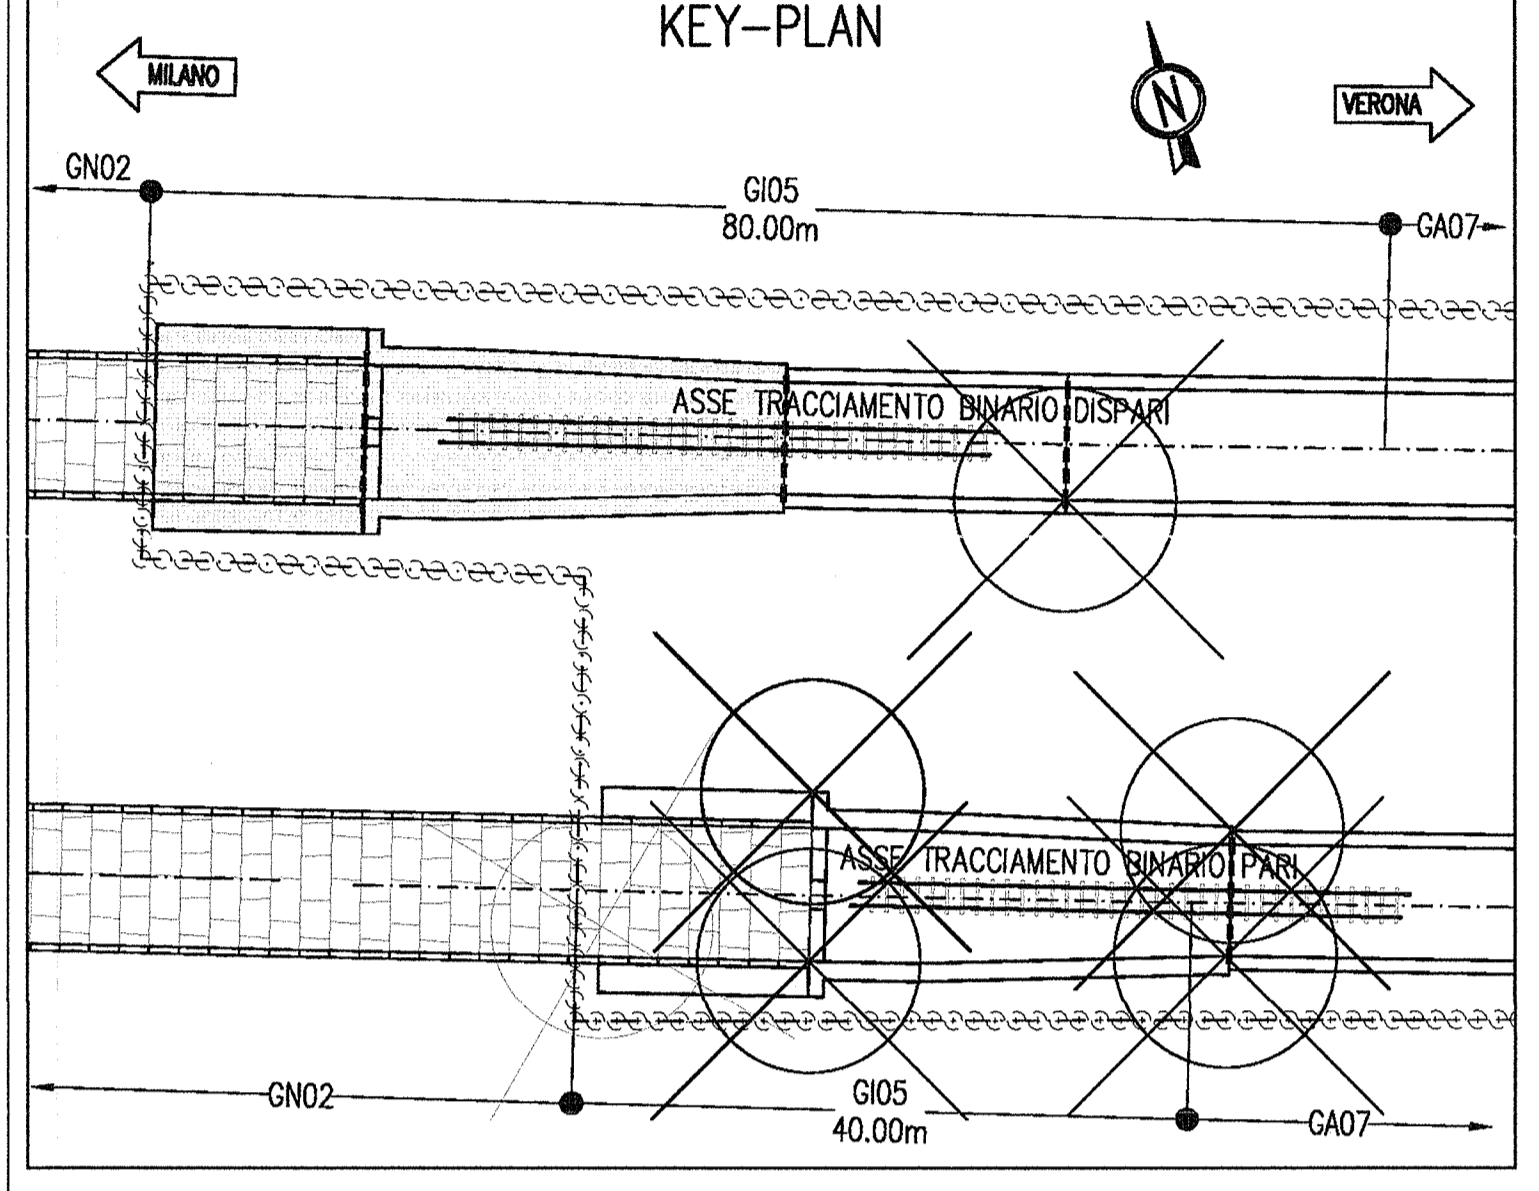

COMMITTENTE: **RFI RETE FERROVIARIA ITALIANA GRUPPO FERROVIE DELLO STATO**

ALTA Sorveglianza: **ITALFERR GRUPPO FERROVIE DELLO STATO**

GENERAL CONTRACTOR: **Cepav due**
Consorzio ENI per l'Alta Velocità

INFRASTRUTTURE FERROVIARIE STRATEGICHE DEFINITE DALLA LEGGE OBIETTIVO N. 443/01

LINEA A.V. (A.C. TORINO - VENEZIA Tratta MILANO - VERONA
Lotto funzionale Brescia-Verona
PROGETTO ESECUTIVO

GALLERIA NATURALE LONATO IMBOCCO LATO VERONA (G105)
PK 120+772.00
Dima di imbocco e solettone di spinta
Armatura 1/3

GENERAL CONTRACTOR: **Consorzio Cepav due**
Consorzio Cepav due il Direttore del Consorzio (Ing. T. Tassinari)
Data: 08/07/2018

DIRETTORE LAVORI: **VARIE**

SCALA: **VARIE**

COMMESSA	LOTTO	FASE	ENTE	TIPO DOC.	OPERA/DISCIPLINA	PROGR.	REV.
INOR	11	E	E2	BZ	G10500	006	A

PROGETTAZIONE

Rev.	Descrizione	Aut.	Data	Verif.	Data	Disegnatori	Il Disegnatore
A	EMISSIONE		27/09/16		27/09/16		
B							
C							

Stampato dal Servizio di plottaggio ITALFER. © d.A. ALBA s.r.l.

File: INOR11EE2BZG0500006A.dwg

Scale di plot: 1:1