






DESCRIZIONE	CODICE
G05 - Scavi - Planimetria	INR11EE2P9G0500002
G05 - Scavi - Profili longitudinali	INR11EE2P9G0500001
G05 - Scavi - Sezioni trasversali	INR11EE2P9G0500000
G05 - Sistemazione Definitiva - Planimetria	INR11EE2P9G0500005
G05 - Sistemazione Definitiva - Profili longitudinali	INR11EE2P9G0500002
G05 - Tabella materiali	INR11EE24TG0500001

NOTE

- EVENTUALI DIFFERENZE TRA LE MISURE TOTALI E LE SOMMATORIE DELLE MISURE PARZIALI SONO DOVUTE AGLI ARROTONDAMENTI AUTOMATICI DI AUTOCAD.

LEGENDA

- P.C. PIANO DEI CENTRI
- P.F. PIANO DEL FERRO
- P.S. PIANO DI SCAVO

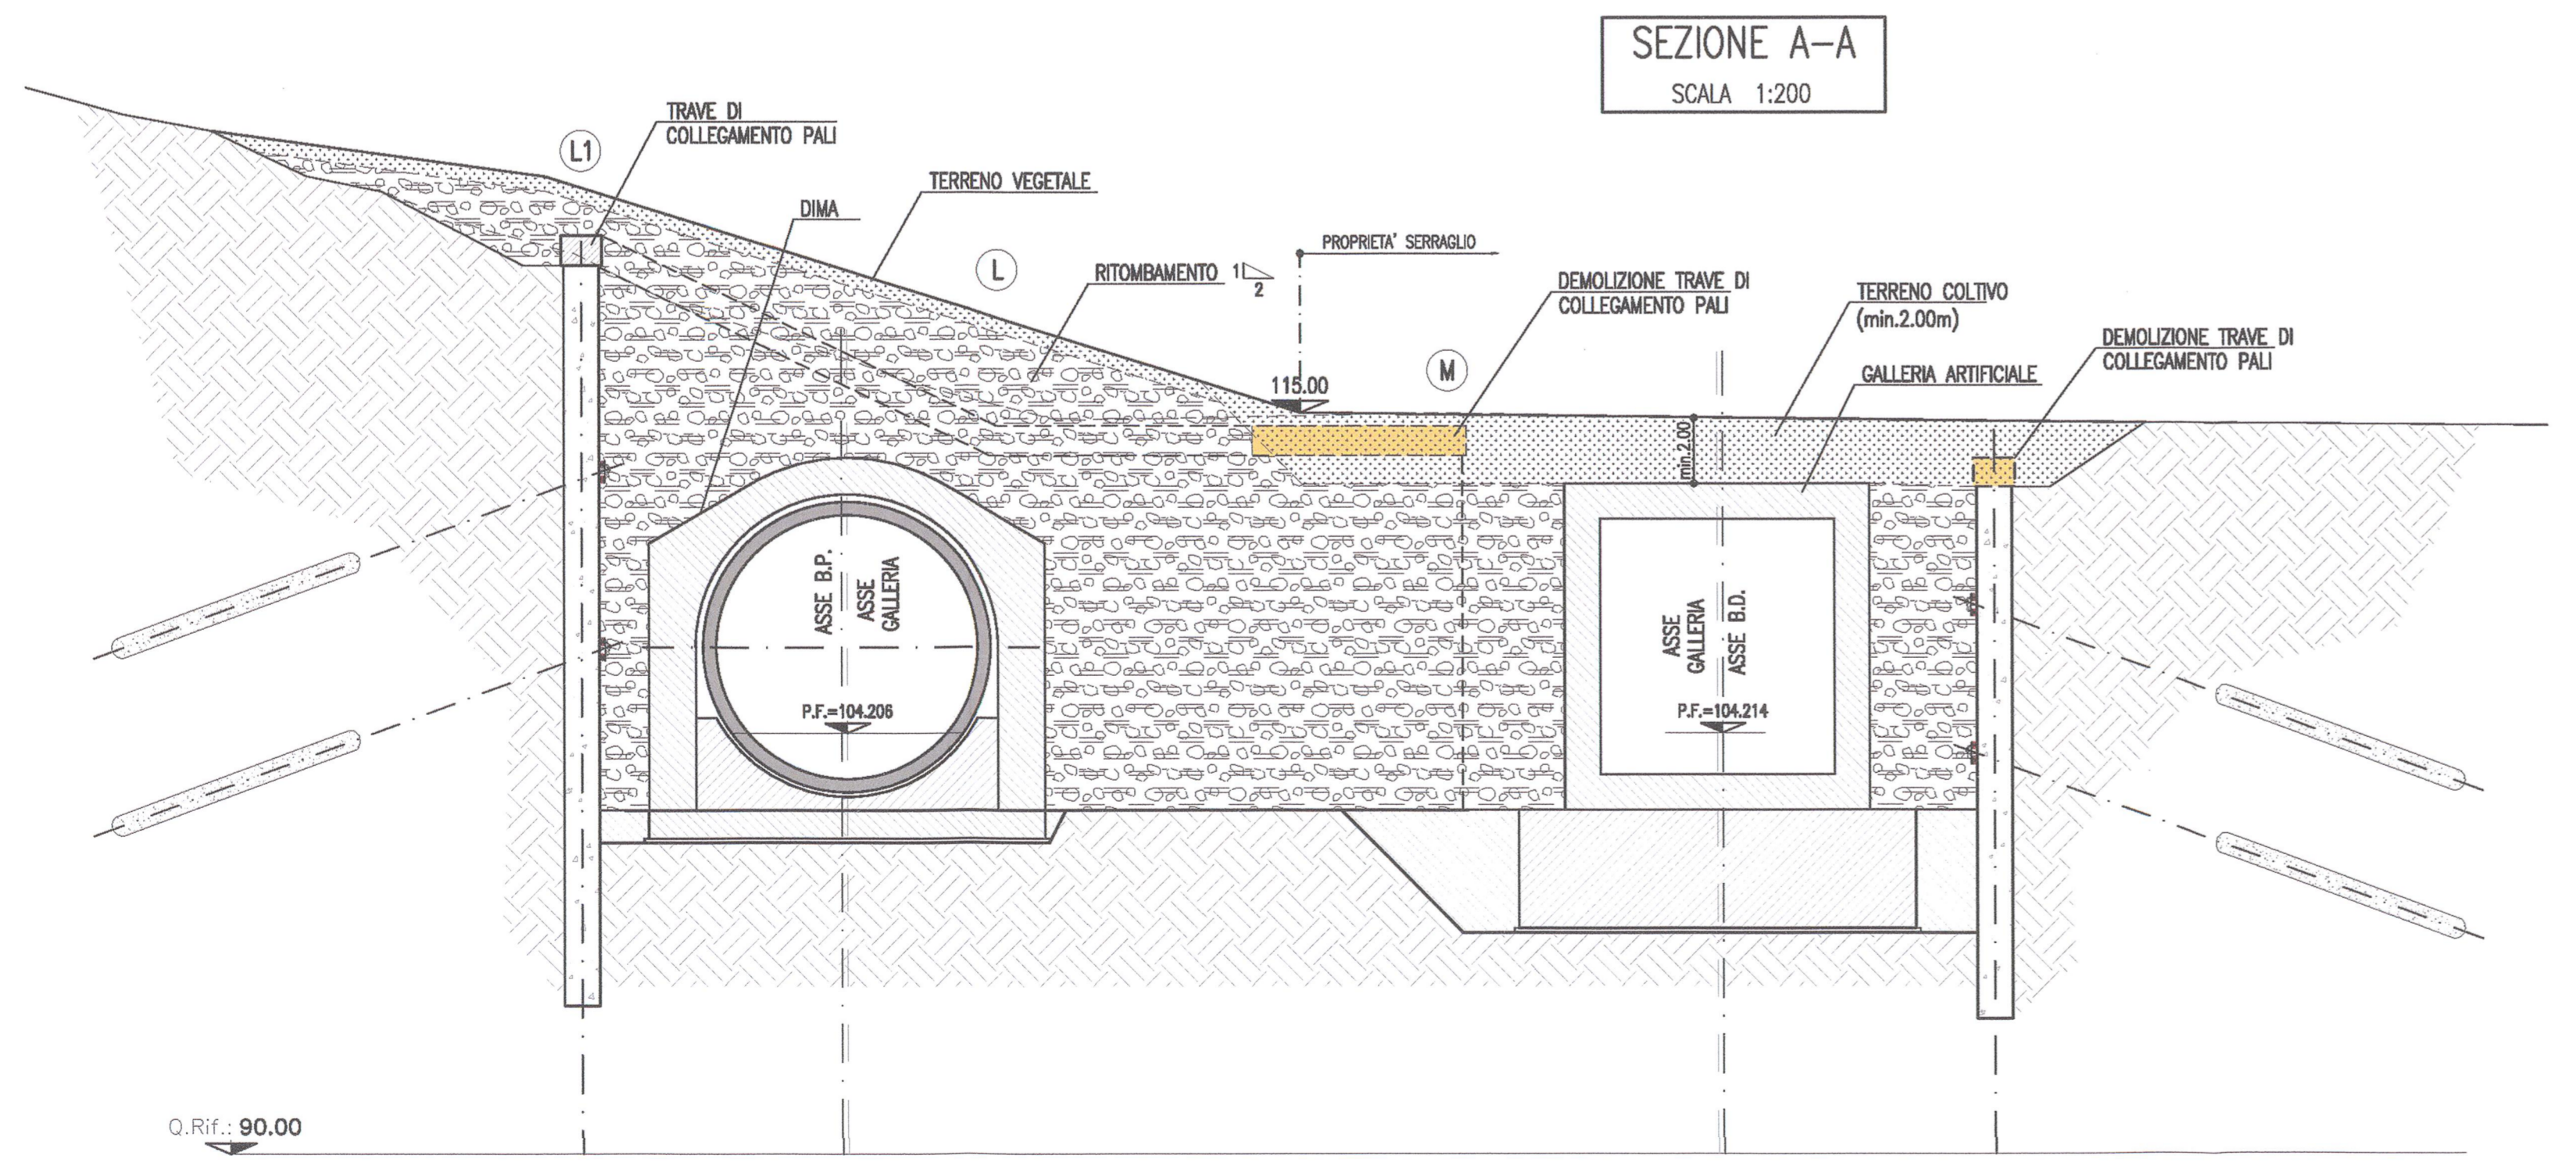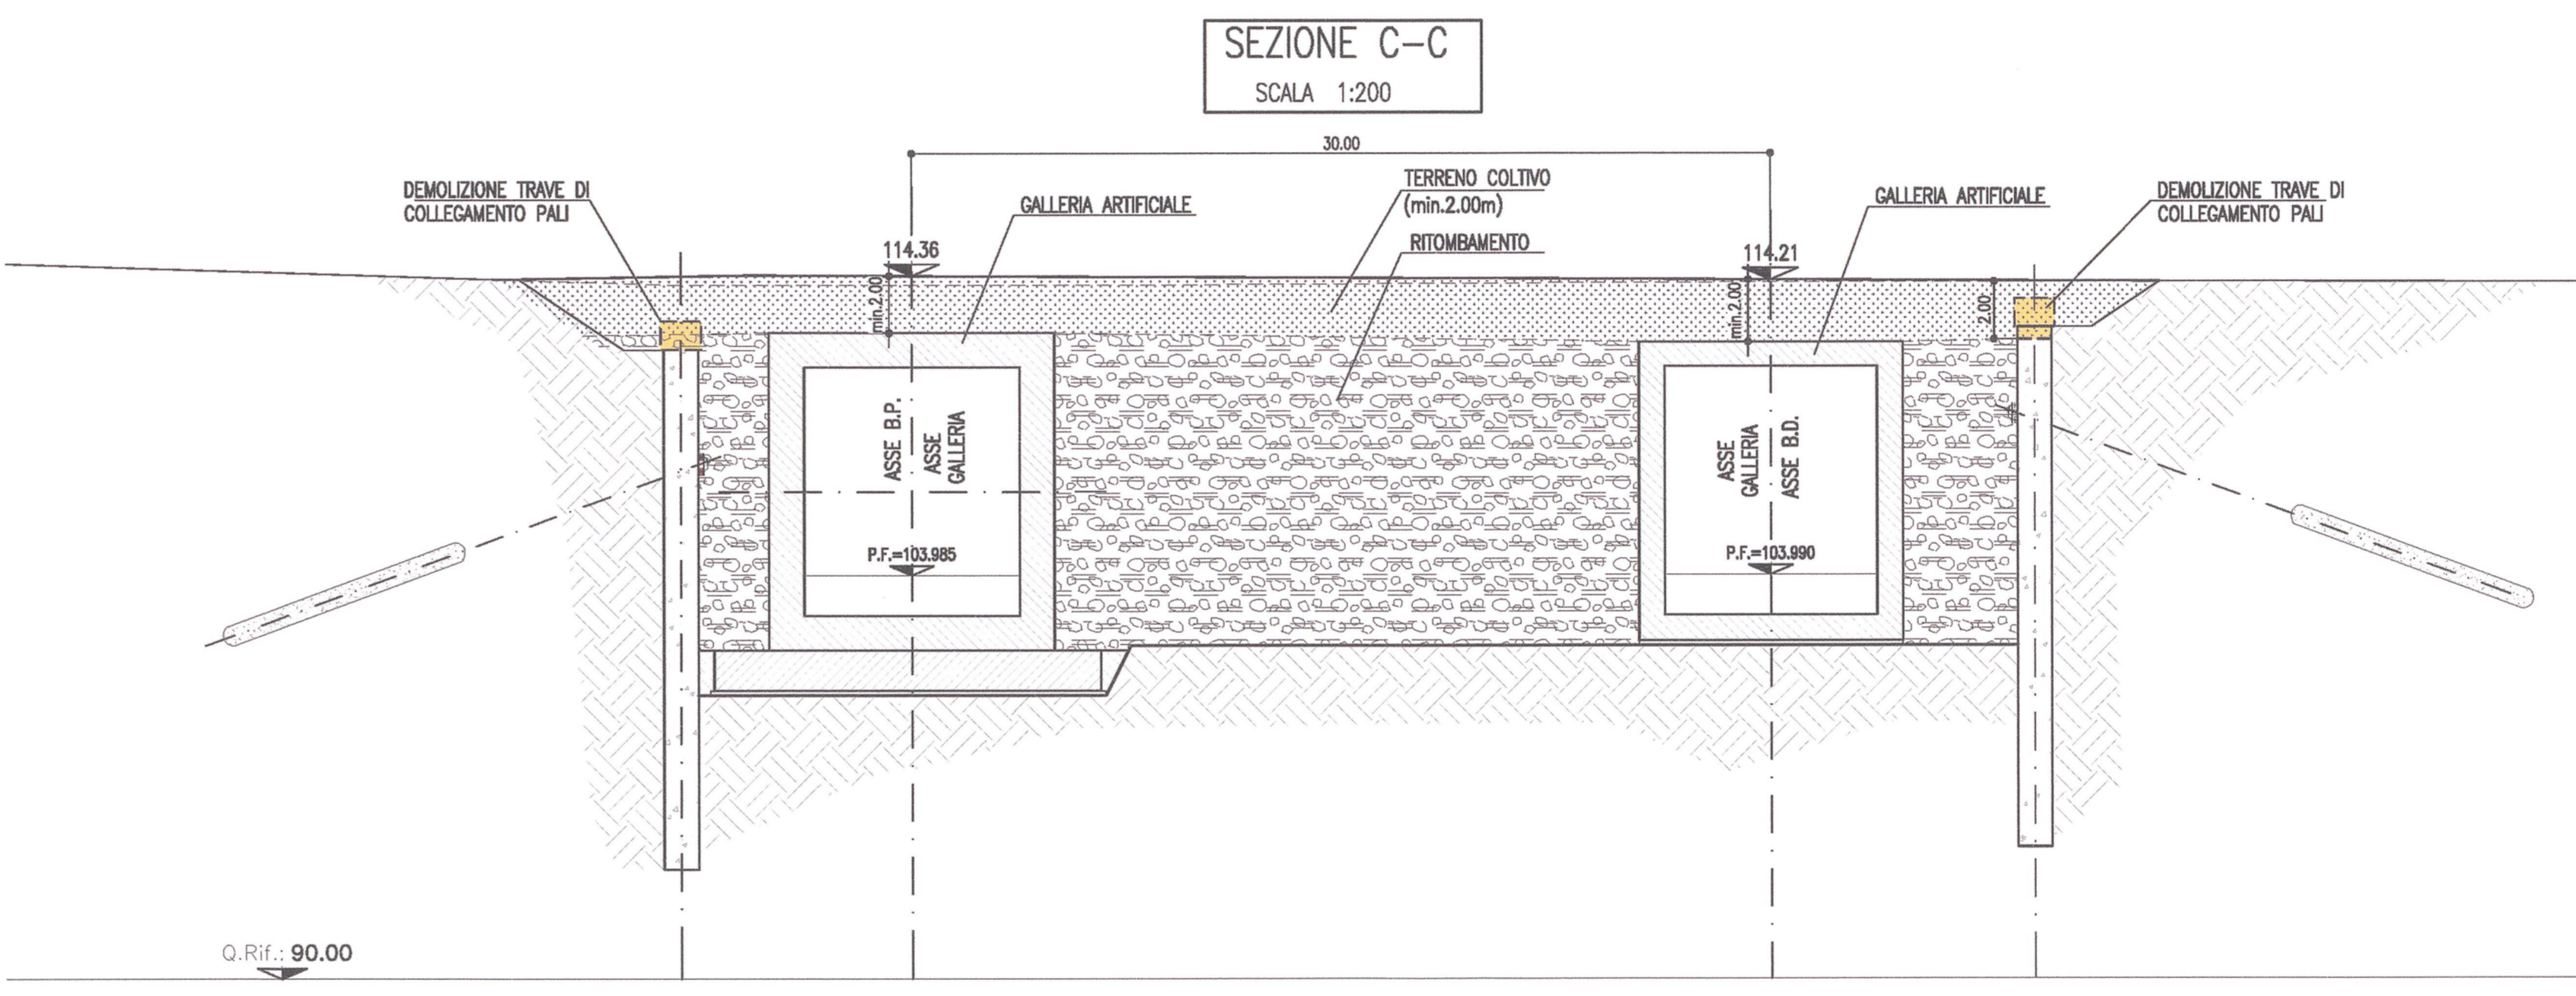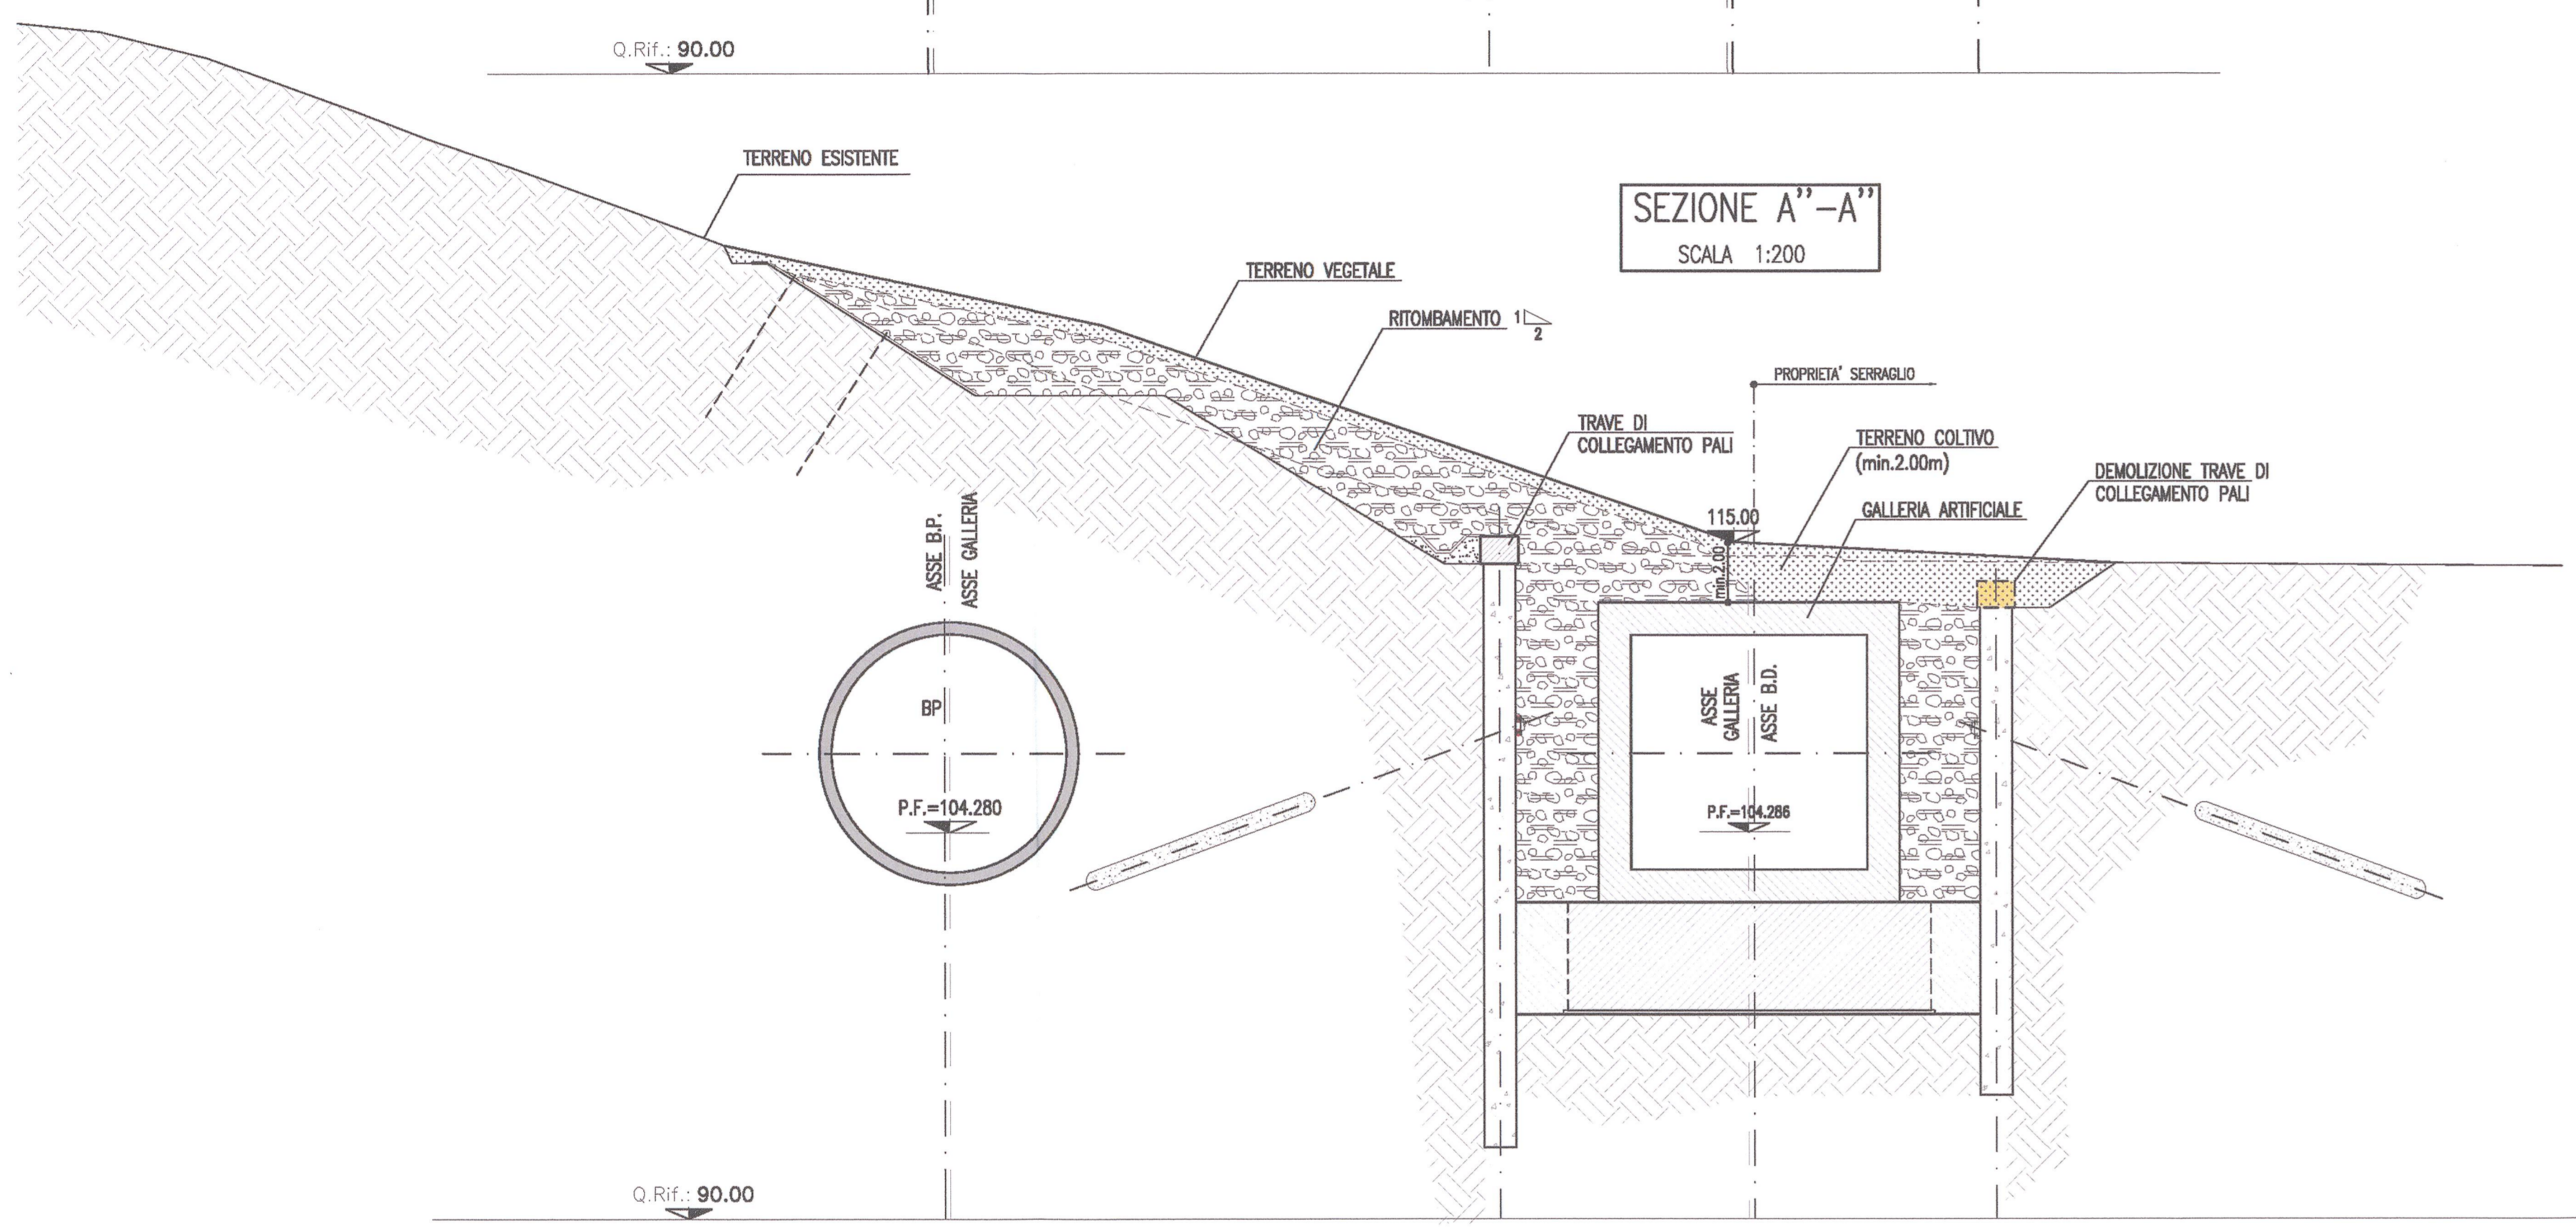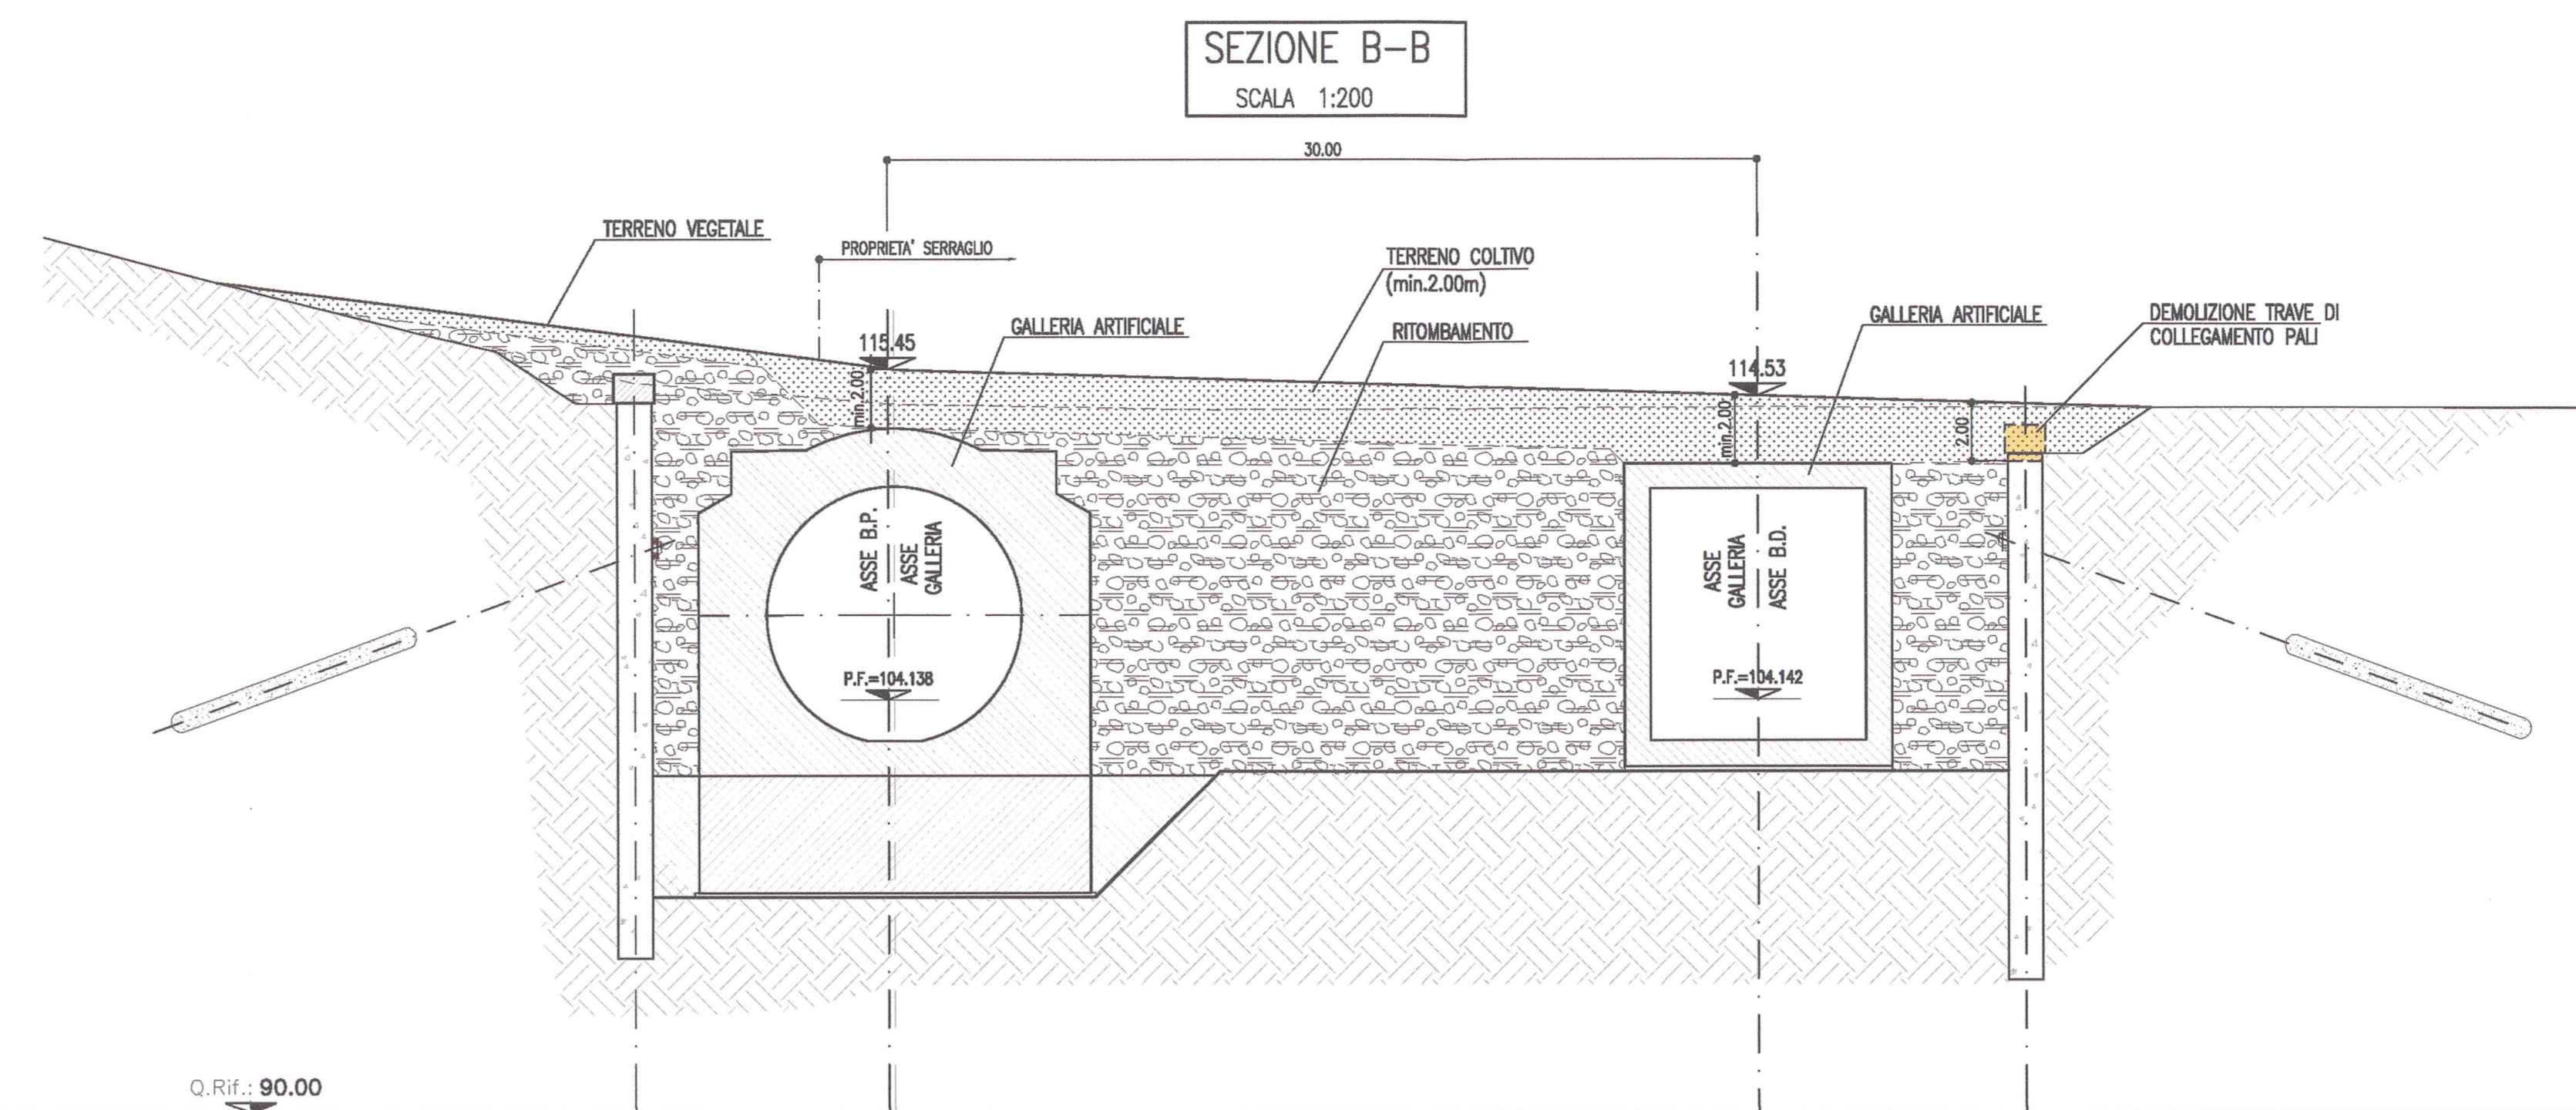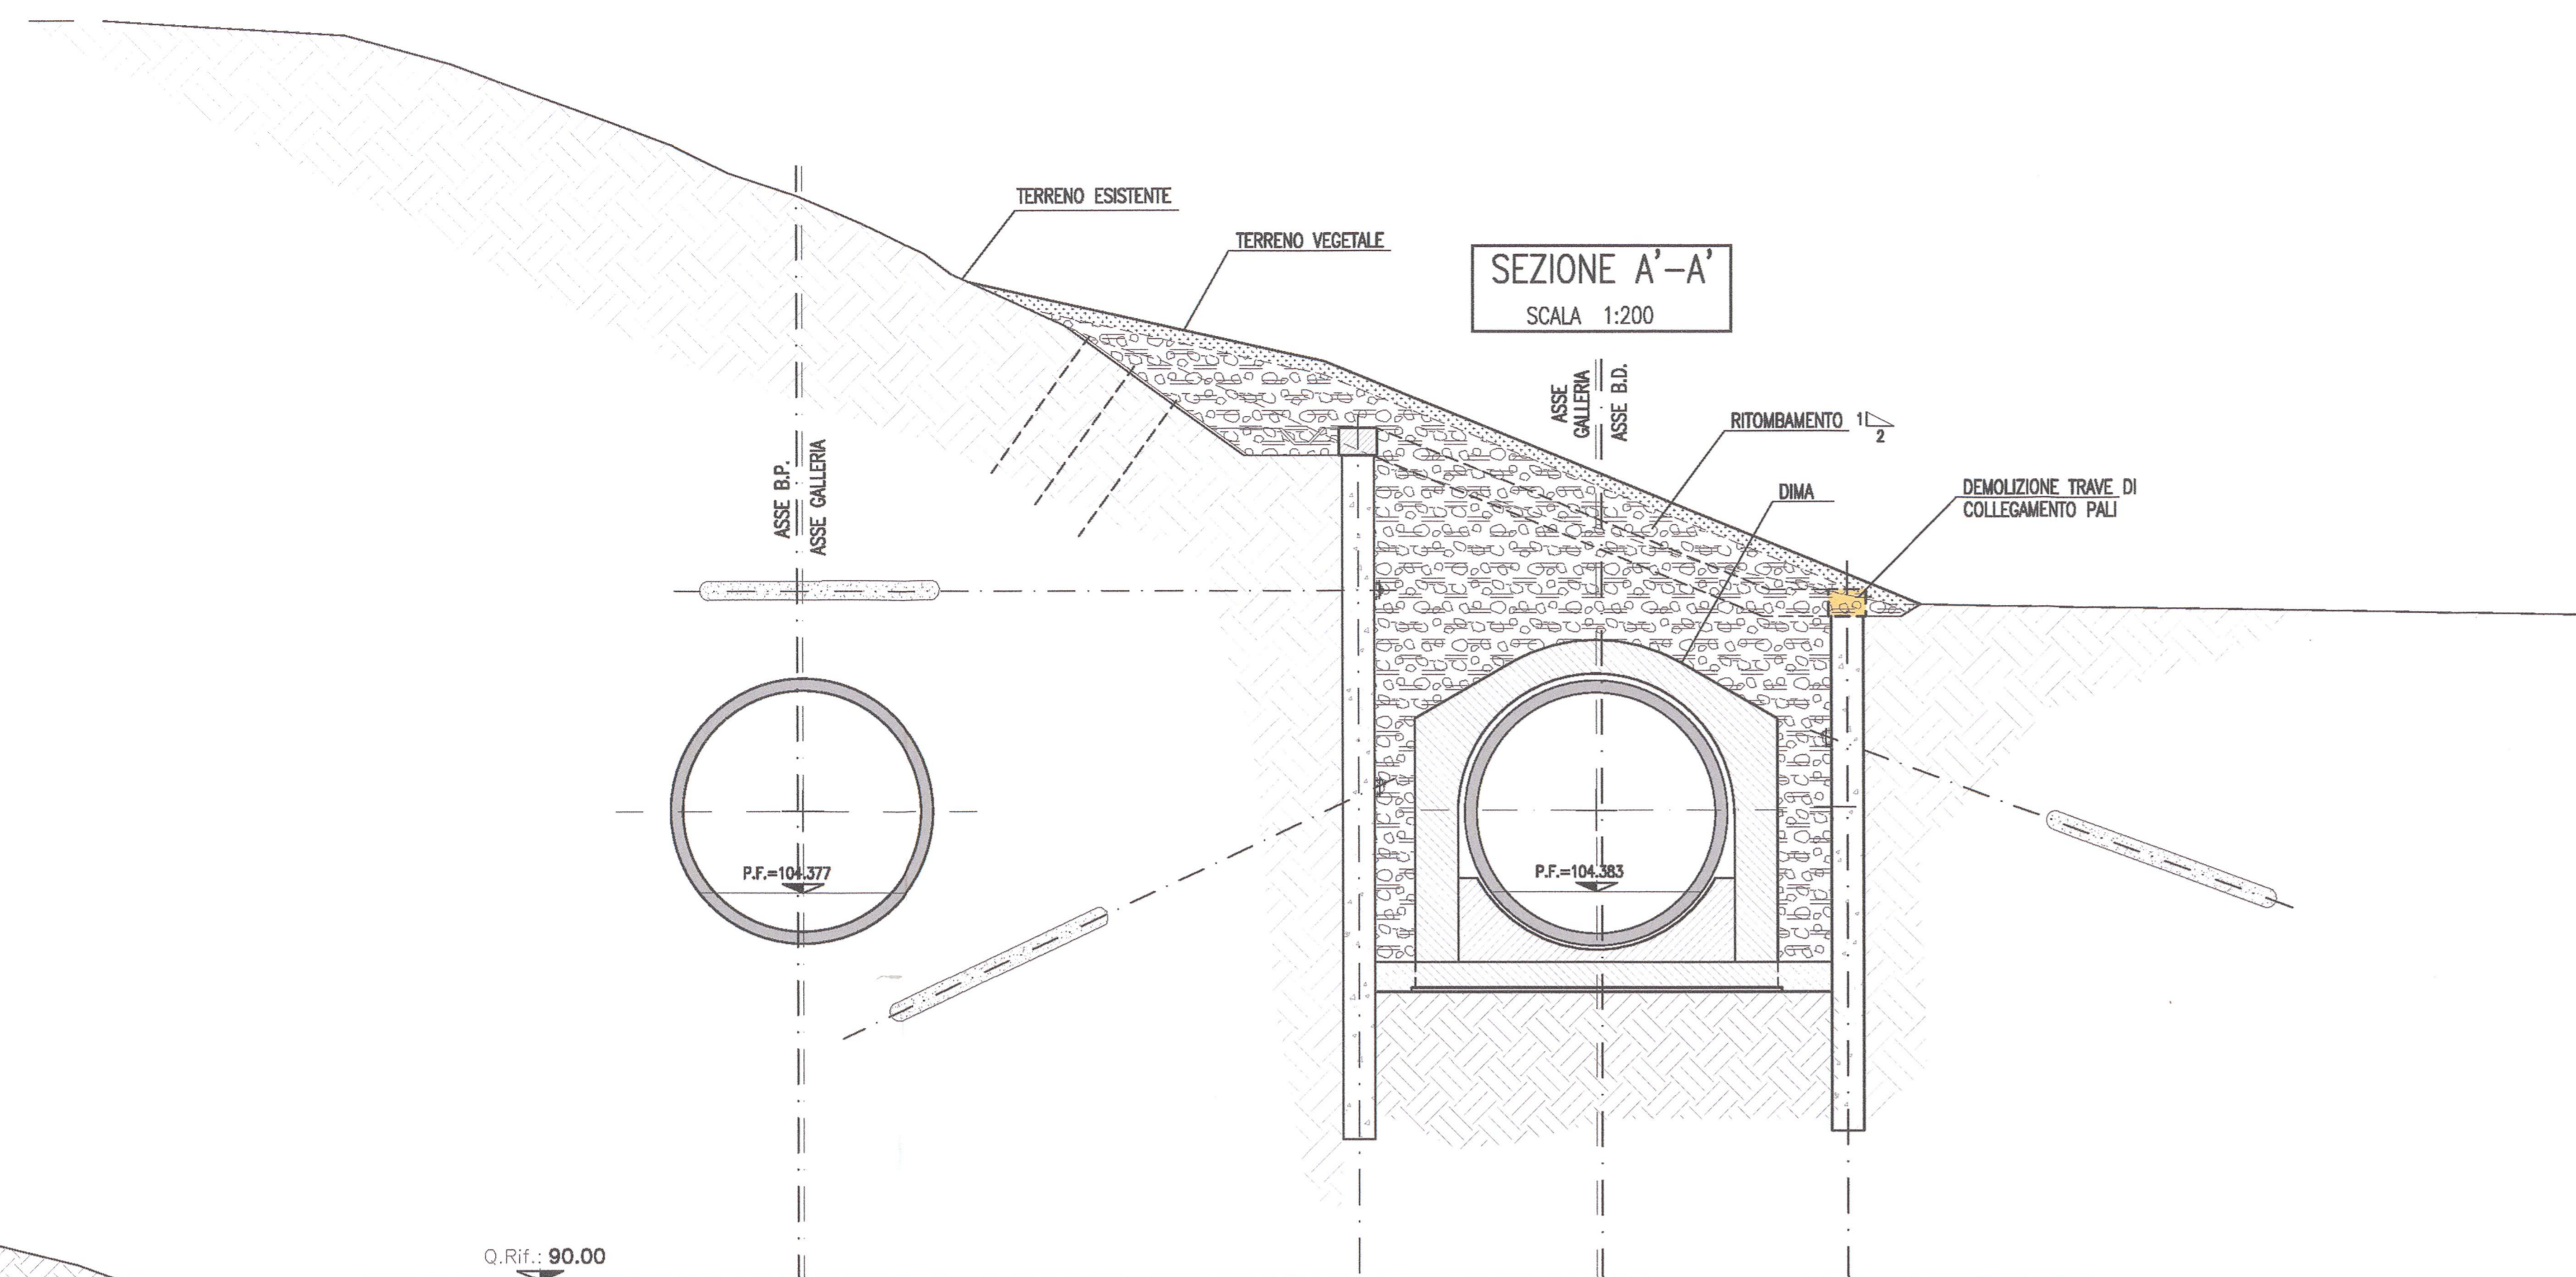

COMMITTENTE: **RFI**
RETE FERROVIARIA ITALIANA
GRUPPO FERROVIE DELLO STATO

ALTA SORVEGLIANZA: **ITALFERR**
GRUPPO FERROVIE DELLO STATO

GENERAL CONTRACTOR: **Cepav due**
Consorzio ENR per l'Alta Velocità

INFRASTRUTTURE FERROVIARIE STRATEGICHE DEFINITE DALLA LEGGE OBIETTIVO N. 443/01
LINEA A.V. /A.C. TORINO - VENEZIA Tratta MILANO - VERONA
Lotto funzionale Brescia-Verona
PROGETTO ESECUTIVO
GALLERIA NATURALE LONATO IMBOCCO LATO VERONA (GI05)
Pk 120+772.00
Sistemazione definitiva
Sezioni trasversali

GENERAL CONTRACTOR	DIRETTORE LAVORI	SCALA:
Consorzio Cepav due Direttore del Consorzio (Ing. Tommaso)	Valerio Gianfranceschi	1:200
Data: 06 OTT 2018	Data:	

COMMESSA	LOTTO	FASE	ENTE	TIPO DOC.	OPERA/DISCIPLINA	PROGR.	REV.
INOR	11	E	E2	W9	GI0500	002	A

PROGETTAZIONE	Rev.	Descrizione	Data	Disegnato	Verificato	Il PROGETTISTA
A	EMMISSIONE		21.09.18			
B						
C						