

- LEGENDA SEZIONI DI MONITORAGGIO**
- ⊕ CAPISALI TOPOGRAFICI (C1)
 - TOPO
 - SEZIONE DI MONITORAGGIO ESTERNO DEGLI SPOSTAMENTI SUL PIANO CAMPAGNA
 - COMP.
 - SEZIONE DI MONITORAGGIO ESTERNO DELLE DEFORMAZIONI NEL TERRENO, SUL PIANO CAMPAGNA E DELLE VARIAZIONI DI FALDA

- TIPOLOGIA EDIFICI PER PASSAGGIO TBM**
- EDIFICI DA SOTTOPORRE A MISURA DI ZERO E MISURA SUCCESSIVA AL PASSAGGIO DELLE MACCHINE DI SCAVO: L107-N-29, L107-N-30, L107-N-31, L107-N-32, L107-N-33, L108-N-01, L108-N-02, L108-N-03, L108-N-04, L108-N-05, L108-N-06, L108-N-07, L108-N-08, L108-N-09, L108-N-10, L108-N-11, L108-N-12, L108-N-13, L108-N-14, L108-N-15, L108-N-16, L108-N-17, L108-N-18, L108-N-19, L108-N-20, L108-N-21, L108-N-22, L108-N-23, L108-N-24, L108-N-25, L108-N-26, L108-N-27, L108-N-28, L108-N-29, L108-N-30, L108-N-31, L108-N-32, L108-N-33
 - EDIFICI DA SOTTOPORRE A MONITORAGGIO DURANTE IL PASSAGGIO DELLE MACCHINE DI SCAVO: L108-N-01, L108-N-02, L108-N-03, L108-N-04, L108-N-05, L108-N-06, L108-N-07, L108-N-08, L108-N-09, L108-N-10, L108-N-11, L108-N-12, L108-N-13, L108-N-14, L108-N-15, L108-N-16, L108-N-17, L108-N-18, L108-N-19
 - EDIFICI INDUSTRIALI CON DIMENSIONI BxL>20x40: L107-S-13, L107-S-14, L108-S-24, L108-N-09, L108-N-10, L108-N-11, L108-N-12, L108-S-13, L108-N-17, L108-S-25, L108-S-26, L108-N-13, L108-N-14, L108-N-15, L108-N-16, L108-N-17, L108-N-18, L108-N-19


--- Limite consolidamenti --- Limite bacino di subsidenza K=0,45

SEZIONI DI MONITORAGGIO

SEZIONE / TIPOLOGIA	PROGRESSIVA	COBERTURA (m)	SEZIONE TIPO	NUMERO CAPISALI
TOPO 1	116+025	8,36	A	17
COMP 1	116+050	8,88	A	17
COMP 2	116+990	9,28	A	17
COMP 3	116+328	11,08	A	10
COMP 4	116+558	15,16	A	8
COMP 5	116+788	18,57	A	17
COMP 6	116+888	12,25	A	10
COMP 7	116+707	12,40	A	17
COMP 8	116+883	14,26	A	17
COMP 9	117+983	15,23	A	17
TOPO 2	117+144	16,16	A	17
COMP 10	117+244	16,80	A	17
TOPO 3	117+538	36,75	B	13
TOPO 4	117+630	37,85	B	13
TOPO 5	117+700	38,69	B	13
TOPO 6	117+800	42,35	C	10
TOPO 7	117+889	50,91	C	10
TOPO 8	118+103	54,47	C	10
TOPO 9	118+235	75,40	D	10
TOPO 10	118+348	73,75	D	10
TOPO 11	118+415	57,08	C	10
TOPO 12	118+828	50,36	C	10
TOPO 13	118+884	47,25	C	10
TOPO 14	118+814	36,80	B	13
TOPO 15	118+127	38,33	B	13
COMP 11	119+242	28,95	B	13
COMP 12	119+500	16,87	A	17
COMP 13	119+587	17,14	A	17
COMP 14	119+888	17,35	A	17
TOPO 16	119+789	18,20	A	17
COMP 15	119+808	17,90	A	17
COMP 16	119+897	18,37	A	17
COMP 17	120+086	19,55	A	17
COMP 18	120+213	20,07	B	13
COMP 19	120+595	22,00	B	13
COMP 20	120+722	21,81	B	13
TOPO 17	120+747	17,48	A	17

DESEGNI DI RIFERIMENTO

Planimetria Monitoraggio esterno. Tav 1 di 3	INOR11EE2P7GN02A0004
Planimetria Monitoraggio esterno. Tav 3 di 3	INOR11EE2P7GN02A0006
Monitoraggio Sede autostrade	INOR11EE2P7GN02A0007
Monitoraggio Esterno - Stazioni con strumentazione	INOR11EE2P7GN02A0001
Monitoraggio Interno - Sezioni	INOR11EE2P7GN02A0002

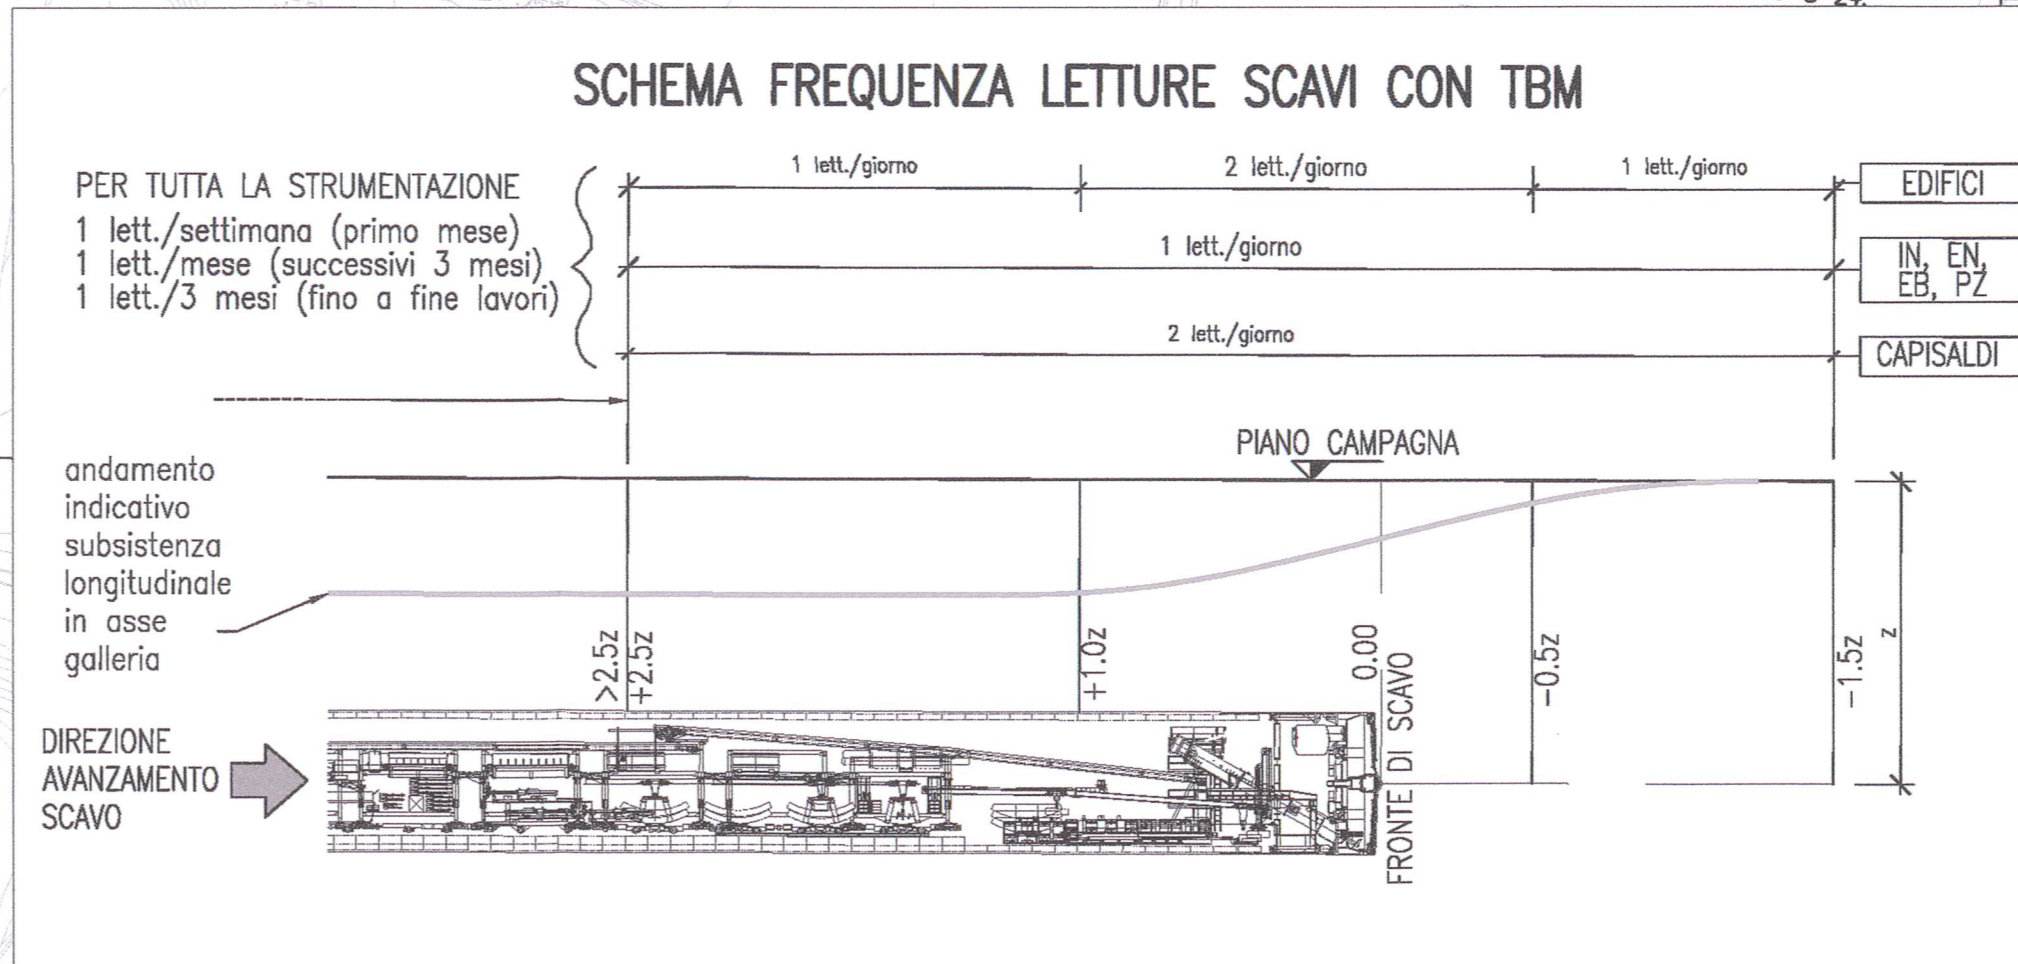

COMMITTENTE: **RFI** RETE FERROVIARIA ITALIANA GRUPPO FERROVIE DELLO STATO

ALTA SORVEGLIANZA: **ITALFERR** GRUPPO FERROVIE DELLO STATO

GENERAL CONTRACTOR: **Cepav due** Consorzio ENI per l'Alta Velocità

INFRASTRUTTURE FERROVIARIE STRATEGICHE DEFINITE DALLA LEGGE OBIETTIVO N. 443/01

LINEA A.V. /A.C. TORINO - VENEZIA Tratta MILANO - VERONA
 Lotto funzionale Brescia-Verona
 PROGETTO ESECUTIVO
 GALLERIA NATURALE LONATO (GN02)
 Da Pk 115+990.00 a Pk 120+772.00
 Planimetria Monitoraggio esterno. Tav 2 di 3

GENERAL CONTRACTOR: **Cepav due** Consorzio ENI per l'Alta Velocità
 DIRETTORE LAVORI: **Il Direttore del Consorzio (Ing. Mantovani)**

SCALA: **1:1000**

COMMESSA LOTTO FASE ENTE TIPO DOC. OPERA/DESCRIZIONE PROG. REV.

INOR 11 E E2 P7 GN02A0 005 A

PROGETTAZIONE: **ING. MANTOVANI**

Rev. A: EMISSIONE
 Rev. B:
 Rev. C:
 Rev. D:
 Rev. BV:
 Rev. BW:
 Rev. BX:
 Rev. UY:
 Rev. UV:
 Rev. UW:
 Rev. UX:
 Rev. ZZ

CGI 75144733AA - Spingotto del Servizio di piattaggio ITALFERR SpA - File: INOR11EE2P7GN02A005A.dwg
 Progetto autorizzato dalla Unione Europea - ALDA S.r.l. - CUP: H81P100000008