

CALABRIA


PONTILI CALABRIA		
Descrizione		Superficie Totale mq
CP1	Pontile Calabria	

CANTIERI OPERATIVI CALABRIA		
Descrizione		Superficie Totale mq
CI1	Calabria	295.000

AREE A DISPOSIZIONE CALABRIA		
Descrizione		Superficie Totale mq
CAD1	Gallerie Rampe C-D	14.370

CANTIERI LOGISTICI CALABRIA		
Descrizione		Superficie Totale mq
CB1*	Santa Troda (esistente)	49.000
CB1	Santa Troda (nuova)	27.000

IMPIANTO PRODUZIONE INERTI		
Descrizione		N°
CRA1		1
CC1*	eventuale impianto in alternativa a CRA1	1

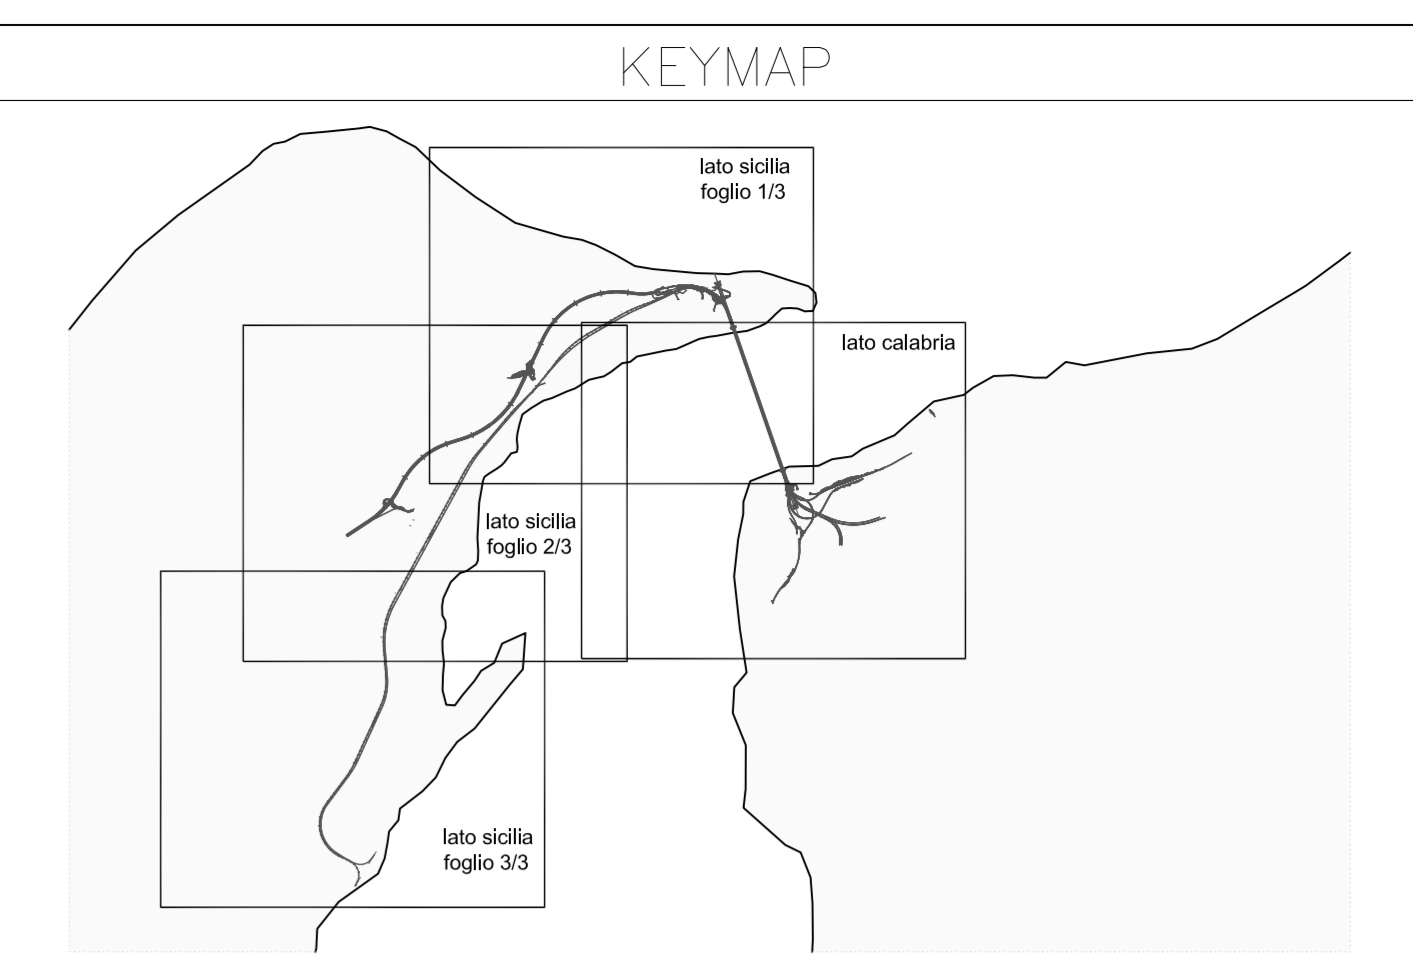

LEGENDA ARCHEOLOGIA


- I AREA CORRISPONDENTE A SCHEDE DI RICOGNIZIONE
- VISIBILITA' SCARSA
- VISIBILITA' NULLA
- AREA URBANIZZATA
- AREE CHIUSE
- TERRENO DI RIPORTO
- AREA BOSCHIVA
- LIMITI AREA INVESTIGATA DIRETTAMENTE
- VISIBILITA' REGISTRATA SU VEDUTA AEREA E SOPRALLUOGHI

LEGENDA TRACCIATI

- TRACCIATO FERROVIARIO
- TRACCIATO AUTOSTRADALE
- OPERA DI ATTRAVERSAMENTO

LEGENDA

- CANTIERI LOGISTICI
- CANTIERI OPERATIVI
- AREE STAZIONI METROPOLITANA
- SITI DI RECUPERO AMBIENTALE
- DISCARICA RIFIUTI SPECIALI NON PERICOLOSI
- IMPIANTI DI PRODUZIONE INERTI
- AREE A DISPOSIZIONE
- PONTILI
- IMPIANTI DI BETONAGGIO NUOVI
- IMPIANTI DI BETONAGGIO ESISTENTI
- IMPIANTI DI FRANTUMAZIONE
- IMPIANTI DI FRANTUMAZIONE (alternativo all'impianto posizionato in loc. Melicucca)

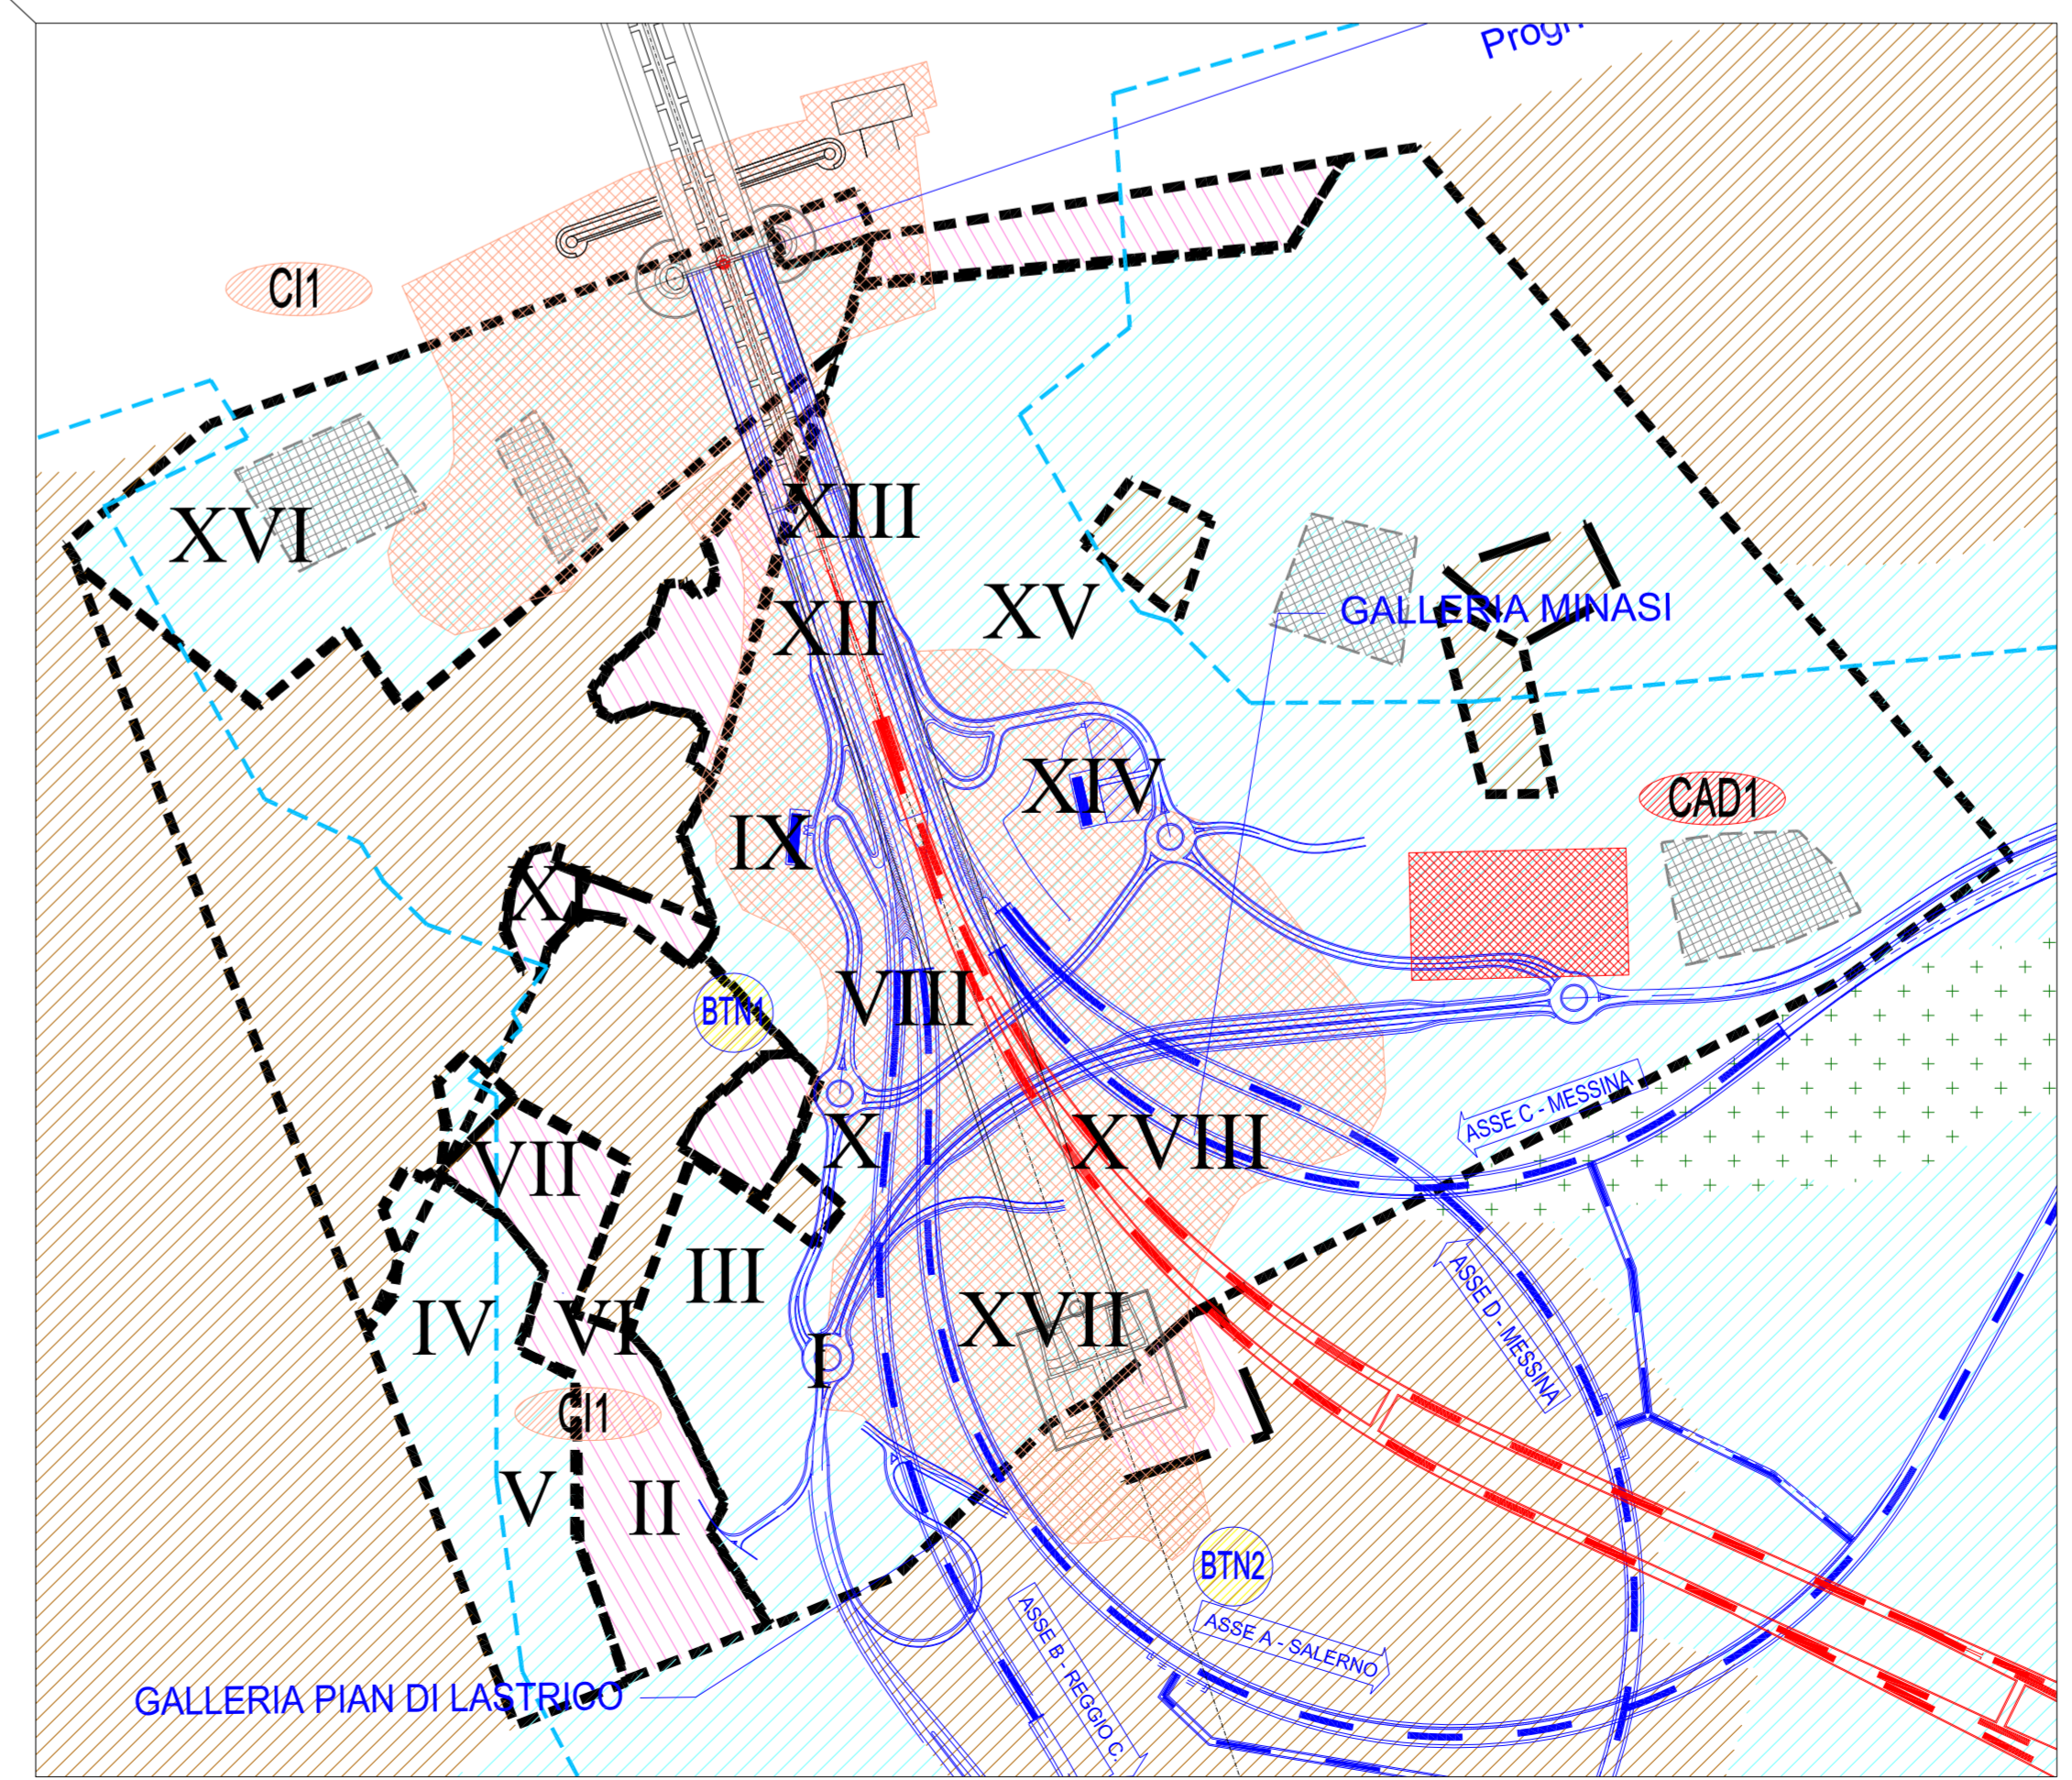

Stretto di Messina
 Eurolink S.p.A.
 Organismo di Sifta pubblica
 Legge n° 109 del 17 dicembre 1971, modificata dal D.lgs. n° 114 del 24 aprile 2000

PONTE SULLO STRETTO DI MESSINA
 PROGETTO DEFINITIVO

EUROLINK S.C.P.A.
 IMPREGILO S.p.A. (Mandatario)
 SOCIETA' ITALIANA PER CONDOTTE D'ACQUA S.p.A. (Mandatario)
 COOPERATIVA MURATORI E CEMENTISTI - C.M.C. di Ravenna Soc. Coop. a.r.l. (Mandatario)
 SACVR S.A.U. (Mandatario)
 ISHKAWAJIMA - HANIMA HEAVY INDUSTRIES CO. Ltd. (Mandatario)
 A.C.I. S.C.P.A. - CONSORZIO STABILE (Mandatario)

IL PROGETTISTA ARCH. GIO. PAVAN Dott. Ing. A. Vercichio Ordine Ingegneri Caserta n° 2812 Dott. Ing. E. Pegani Ordine Ingegneri Milano n° 10408	IL CONTRANTE GENERALE Project Manager (Ing. P.P. Marcheselli)	STRETTO DI MESSINA Direttore Generale e RSP Indicazione (Ing. G. Fiommesgh)	STRETTO DI MESSINA Amministratore Delegato (Dott. P. Ciucci)
---	---	--	--

COLLEGAMENTI VERSANTE CALABRIA ACO020_F0
 RILEVI ACCERTAMENTI E INDAGINI IN CAMPO - INDAGINI ARCHEOLOGICHE
 ELEMENTI DI CARATTERE GENERALE
 GENERALE
 INTERVENTI SUL CAMPO (RICOGNIZIONI) - CARTA DELLA RICOGNIZIONE E DELLA VISIBILITA'

REV.	DATA	DESCRIZIONE	REDATTO	VERIFICATO	APPROVATO
F0	20/06/2011	EMMISSIONE FINALE	SPINELLI	VARICCHI	VARICCHI