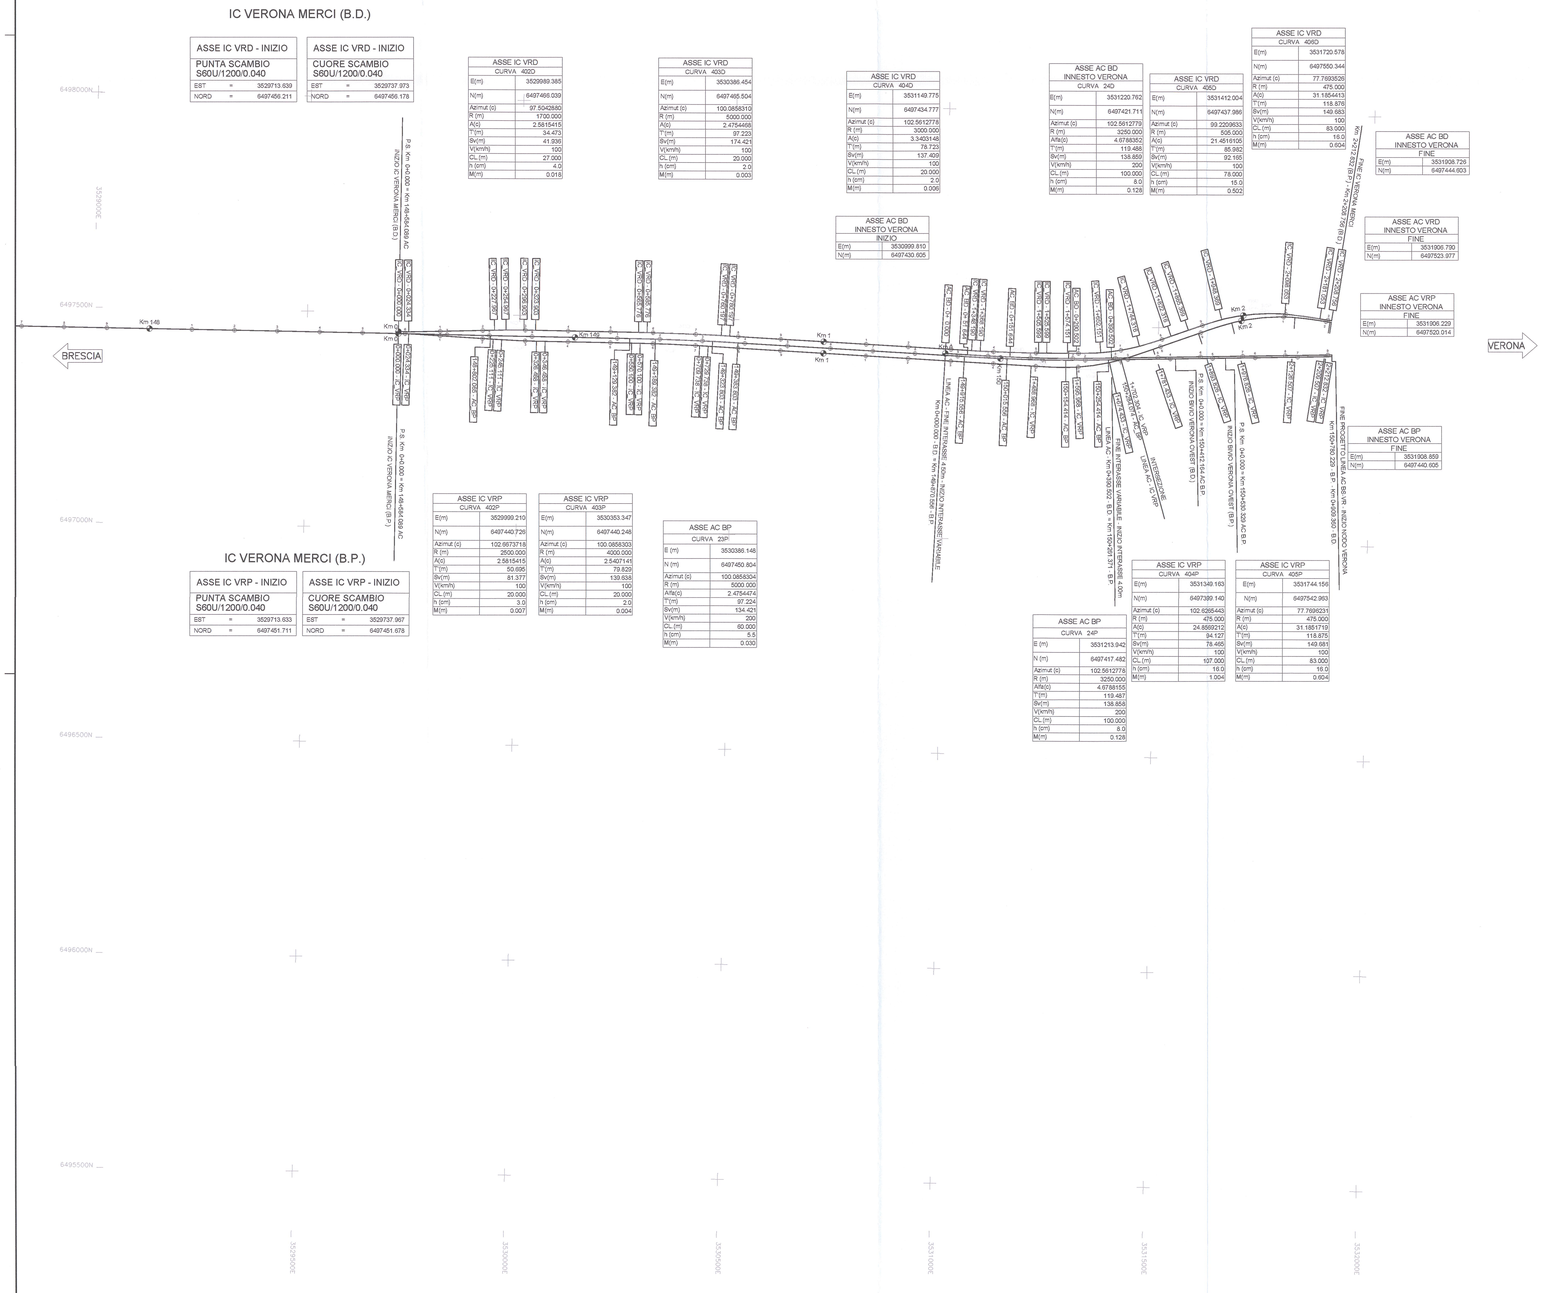

DISEGNI DI RIFERIMENTO

DESCRIZIONE	CODICE
RELAZIONE TECNICA DEL TRACCIAMENTO	IN0R10E2ROIF0000001
RELAZIONE DI CONFRONTO PDFR	IN0R10E2RCIF0000003
TABULATO DI CALCOLO ANALITICO DEL TRACCIATO PLANIMETRICO DELLA LINEA AC E IC VERONA MERCI	IN0R10E2TTIF0000001
TABULATO DI CALCOLO ANALITICO DEL TRACCIATO ALTIMETRICO DELLA LINEA AC E IC VERONA MERCI	IN0R10E2TTIF0000002
TABULATO DI CALCOLO ANALITICO DEL TRACCIATO PLANIMETRICO DEL BYPASS FERROVIA ESISTENTE MI-VE	IN0R10E2TTIF0000003
TABULATO DI CALCOLO ANALITICO DEL TRACCIATO ALTIMETRICO BYPASS BYPASS FERROVIA ESISTENTE MI-VE	IN0R10E2TTIF0000004
TABULATO VERIFICHE CINEMATICHE	IN0R10E2TTIF0000005
PLANIMETRIA DI TRACCIAMENTO LINEA AC DA KM 105+384.000 A KM 110+500.000 TAV. 1	IN0R10E3P5IF0000001
PLANIMETRIA DI TRACCIAMENTO LINEA AC DA KM 109+500.000 A KM 114+000.000 TAV. 2	IN0R10E3P5IF0000002
PLANIMETRIA DI TRACCIAMENTO LINEA AC DA KM 114+000.000 A KM 119+500.000 TAV. 3	IN0R10E3P5IF0000003
PLANIMETRIA DI TRACCIAMENTO LINEA AC DA KM 119+500.000 A KM 123+000.000 TAV. 4	IN0R10E3P5IF0000004
PLANIMETRIA DI TRACCIAMENTO LINEA AC DA KM 123+000.000 A KM 127+500.000 TAV. 5	IN0R10E3P5IF0000005
PLANIMETRIA DI TRACCIAMENTO LINEA AC DA KM 127+500.000 A KM 132+000.000 TAV. 6	IN0R10E3P5IF0000006
PLANIMETRIA DI TRACCIAMENTO LINEA AC DA KM 132+000.000 A KM 136+500.000 TAV. 7	IN0R10E3P5IF0000007
PLANIMETRIA DI TRACCIAMENTO LINEA AC DA KM 136+500.000 A KM 141+000.000 TAV. 8	IN0R10E3P5IF0000008
PLANIMETRIA DI TRACCIAMENTO LINEA AC DA KM 141+000.000 A KM 145+500.000 TAV. 9	IN0R10E3P5IF0000009
PLANIMETRIA DI TRACCIAMENTO LINEA AC DA KM 145+500.000 A KM 150+000.000 TAV. 10	IN0R10E3P5IF0000010
PLANIMETRIA DI TRACCIAMENTO LINEA AC DA KM 148+000.000 A KM 150+780.229 (BP) DA KM 0+000.000 A KM. 0+909.360 (B.D.) E IC VERONA MERCI TAV. 11	IN0R10E3P5IF0000011
PLANIMETRIA DI TRACCIAMENTO BYPASS FERROVIA ESISTENTE MI-VE	IN0R10E3P5IF0000012
PROFILO LONGITUDINALE DI TRACCIAMENTO LINEA AC DA KM 105+384.000 A KM 113+000.000 TAV. 1	IN0R10E3F5IF0000001
PROFILO LONGITUDINALE DI TRACCIAMENTO LINEA AC DA KM 113+000.000 A KM 121+800.000 TAV. 2	IN0R10E3F5IF0000002
PROFILO LONGITUDINALE DI TRACCIAMENTO LINEA AC DA KM 121+800.000 A KM 130+800.000 TAV. 3	IN0R10E3F5IF0000003
PROFILO LONGITUDINALE DI TRACCIAMENTO LINEA AC DA KM 130+800.000 A KM 139+400.000 TAV. 4	IN0R10E3F5IF0000004
PROFILO LONGITUDINALE DI TRACCIAMENTO LINEA AC DA KM 139+400.000 A KM 148+200.000 TAV. 5	IN0R10E3F5IF0000005
PROFILO LONGITUDINALE DI TRACCIAMENTO LINEA AC DA KM 148+200.000 A KM 150+780.229 TAV. 6	IN0R10E3F5IF0000006
PROFILO LONGITUDINALE DI TRACCIAMENTO LINEA AC DA KM 0+000 A 8+546.401 BD - GALLONATO (DA KM 114+153.000 A KM 122+700.000 BP) TAV. 7	IN0R10E3F5IF0000007
PROFILO LONGITUDINALE DI TRACCIAMENTO LINEA AC DA KM 0+000 A 0+200.251 BD (DA KM 110+383.195 A KM 110+583.541 BP) E DA KM 0+000 A 0+909.360 BD (DA KM 149+970.556 A KM 150+780.229 BP) TAV. 8	IN0R10E3F5IF0000008
PROFILO LONGITUDINALE DI TRACCIAMENTO IC VR MERCI DA Km 0+0 A 2+212.832 BP E Km 2+208.756 BD TAV. 9	IN0R10E3F5IF0000009
PROFILO LONGITUDINALE DI TRACCIAMENTO BYPASS FERROVIA ESISTENTE MI-VE BP E BD	IN0R10E3F5IF0000010
PLANIMETRIA E PROFILO LONGITUDINALE DI TRACCIAMENTO LINEA RFI MI-VE - BIVIO REZZATO	IN0R10E8ZL6IF0000001
PLANIMETRIA E PROFILO LONGITUDINALE DI TRACCIAMENTO BIVIO VERONA OVEST BP E BD	IN0R10E8ZL7IF0000001

NOTE GENERALI

CARATTERISTICHE DEI MATERIALI

QUADRO DI UNIONE

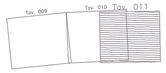

LEGENDA

: VERTICE POLIGONALE D'ASSE

: PROGRESSIVA MAIN POINT PLANIMETRICO

Km 125 : PROGRESSIVA CHILOMETRICA

: PROGRESSIVA ETTOMETRICA

COMMITTENTE:

RFI RETE FERROVIARIA ITALIANA
GRUPPO FERROVIE DELLO STATO

ALTA SORVEGLIANZA:

ITALFERR
GRUPPO FERROVIE DELLO STATO

GENERAL CONTRACTOR:

Cepav due
Consorzio ENI per l' Alta Velocità

INFRASTRUTTURE FERROVIARIE STRATEGICHE DEFINITE DALLA LEGGE OBIETTIVO N. 443/01

LINEA A.V. /A.C. TORINO - VENEZIA Tratta MILANO - VERONA
Lotto funzionale Brescia-Verona
PROGETTO ESECUTIVO

PLANIMETRIA DI TRACCIAMENTO LINEA AC
DA KM 148+000.000 A KM 150+780.229 (BP) DA KM 0+000.000 A KM. 0+909.360 (BD)
E IC VERONA MERCI
Tavola 11

GENERAL CONTRACTOR	DIRETTORE LAVORI	SCALA:
Consorzio Cepav due — Il Direttore del Consorzio (Ing. Garanta) — Data: 06 AGO 2018	Visto per Costruzione — Data:	1:5000

COMMESSA	LOTTO	FASE	ENTE	TIPO DOC.	OPERA/DISCIPLINA	PROGR.	REV.
INOR	10	E	E2	P5	IF0000	011	A

PROGETTAZIONE — IL PROGETTISTA

Rev.	Descrizione	Redatto	Data	Verificato	Data	Approvato	Data
A	EMISSIONE	ITRO	03/07/18	ITRUMO	03/07/18	ITRUMO	03/07/18
B							
C							

CIG. 751447334A — File: IN0R10EE2P5IF0000011A.dwg

Progetto cofinanziato dalla Unione Europea

Stampato dal Service di plottaggio ITALFERR S.p.A. ALBA S.r.l.

CUP: F81H91000020008

Scala di plot: 1: