


VILLA S. GIOVANNI
PIALE
SAGGIO I E II
TAV. 15
US 3
SCALA 1:20

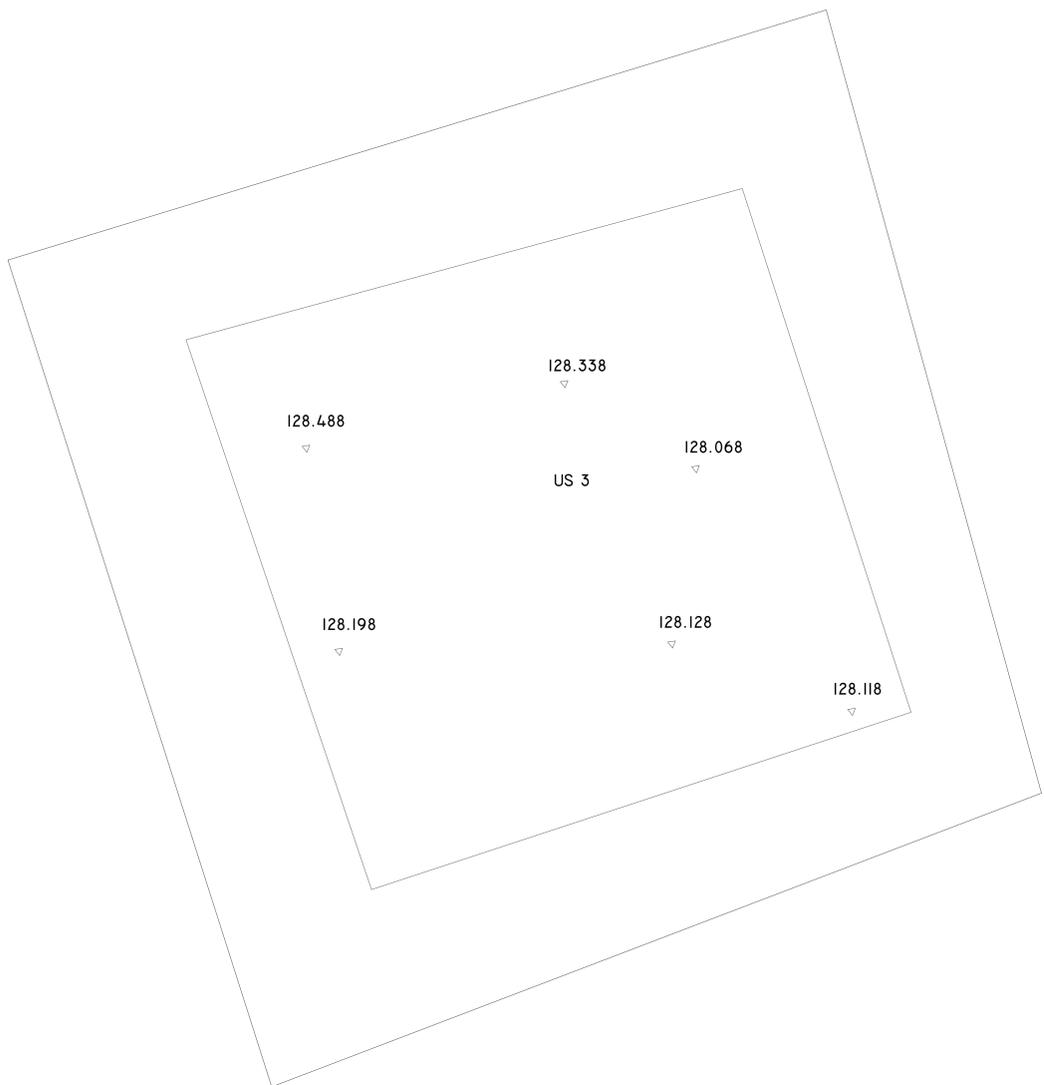



**Stretto
di Messina**

Concessionario per la progettazione, redazione e gestione del collegamento stabile tra le Sille e il Corfù
Organismo di diritto pubblico
Legge n° 108 del 17 dicembre 1971, modificata dal D.Lgs. n° 114 del 24 aprile 2003



PONTE SULLO STRETTO DI MESSINA



PROGETTO DEFINITIVO

EUROLINK S.C.p.A.
IMPREGLIO S.p.A. (Mandatario)
 SOCIETA' ITALIANA PER CONDOTTE D'ACQUA S.p.A. (Mandatario)
 COOPERATIVA MURATORI E CEMENTISTI - C.M.C. di Ravenna Soc. Coop. a.r.l. (Mandatario)
 SACYR S.A.U. (Mandatario)
 ISHKAWAJIMA - HANIMA HEAVY INDUSTRIES CO. Ltd. (Mandatario)
 A.C.I. S.C.P.A. - CONSORZIO STABILE (Mandatario)

<p><small>IL PROGETTISTA</small> ARCHIT. G. M. P. M. <small>Architetto</small> Dott. Ing. A. Vioricchio Ordine Ingegneri Caserta n° 2812</p>	<p><small>IL CONTRAENTE GENERALE</small> Project Manager (Ing. P.P. Marcheselli)</p>	<p><small>STRETTO DI MESSINA</small> Direttore Generale e RUP Indicazione (Ing. G. Fiorinighi)</p>	<p><small>STRETTO DI MESSINA</small> Amministratore Delegato (Dott. P. Cucco)</p>
--	--	---	---

COLLEGAMENTI VERSANTE CALABRIA AC0028_F0
RILIEVI ACCERTAMENTI E INDAGINI IN CAMPO - INDAGINI ARCHEOLOGICHE
ELEMENTI DI CARATTERE GENERALE
INTERVENTI SUL CAMPO (SCAVI E TRINCEE ESPLORATIVE) - PLANIMETRIA E SEZIONI DI DETTAGLIO AREA C3 SAGGIO I E SAGGIO II (TAV. 15)

<small>CODICE</small>				<small>SCALA</small>
C	G	0	9	1:20
0	0	P	P	
C	D	C	I	
6	0	0	0	
0	0	0	0	
0	0	0	0	
1	0	F	0	

REV.	DATA	DESCRIZIONE	REDATTO	VERIFICATO	APPROVATO
FD	20/06/2011	EMISSIONE FINALE	SPINELLI	VIORICCHIO	VIORICCHIO

NUMERO DEL FILE: AC0028_F0.dwg