


DISEGNI DI RIFERIMENTO	
DESCRIZIONE	CODICE
PLANIMETRIA GENERALE	INOR11EE2P9OV15D0002
SEPARATORE OLI. Disegno di assieme. Sezione	INOR11EE2AZOV15D0002
SCHEMA DI PROCESSO GENERALE	INOR11EE2DXOV15D0001
IMPIANTO PNEUMATICO. Schema pneumatico generale	INOR11EE2DXOV15D0002
DISTINTA MATERIALI GENERALE	INOR11EE24TOV15D0001

**NOTE GENERALI**  
 -QUOTE DIMENSIONALI ESPRESSE IN mm.  
 -QUOTE ALTIMETRICHE ESPRESSE IN m

**CARATTERISTICHE DEI MATERIALI**

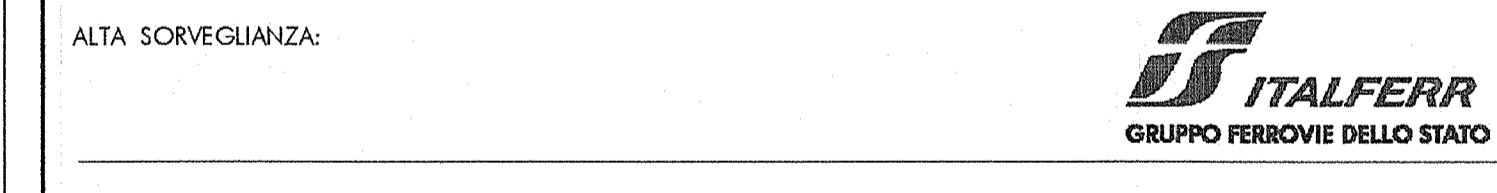

GENERAL CONTRACTOR: **Cepav due**  
 Consorzio ENI per l'Alta Velocità

INFRASTRUTTURE FERROVIARIE STRATEGICHE DEFINITE DALLA LEGGE OBIETTIVO N. 443/01  
 LINEA A.V. I.A.C. TORINO - VENEZIA Tratta MILANO - VERONA  
 Lotto funzionale Brescia-Verona  
 PROGETTO ESECUTIVO  
 OV15 - MODIFICHE PIAZZALE FERALPI  
 IMPIANTI PER VASCA TRATTAMENTO ACQUE  
 SEPARATORE OLI  
 Disegno di assieme. Pianta e vista trasversale

COMMESSA	LOTTO	FASE	ENTE	TIPO DOC.	OPERA/DISCIPLINA	PROGR.	REV.
INOR	11	E	E2	A2	OV15D0	001	A

PROGETTAZIONE	DESCRIZIONE	DATA	VERBA	DATA	PROGETTISTA
A	EMMISSIONE	23/09/15	ANTONIO SPINICCI	23/09/15	ANTONIO SPINICCI
B					
C					