




DETTAGLIO "1"

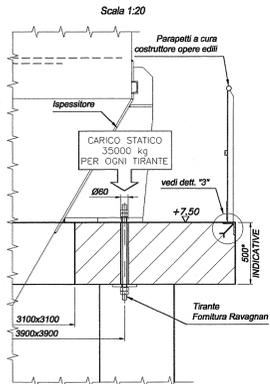


DETTAGLIO "2"

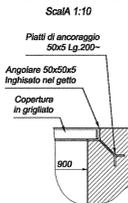


DETTAGLIO "3"

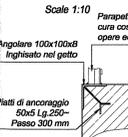


DETAIL "4"

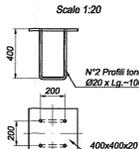


CARICHI ISPESITORI

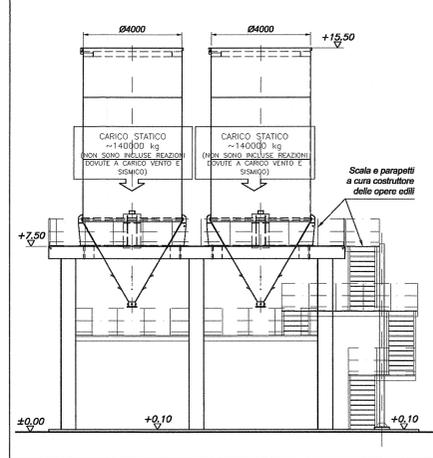


SEZIONE "A-A"

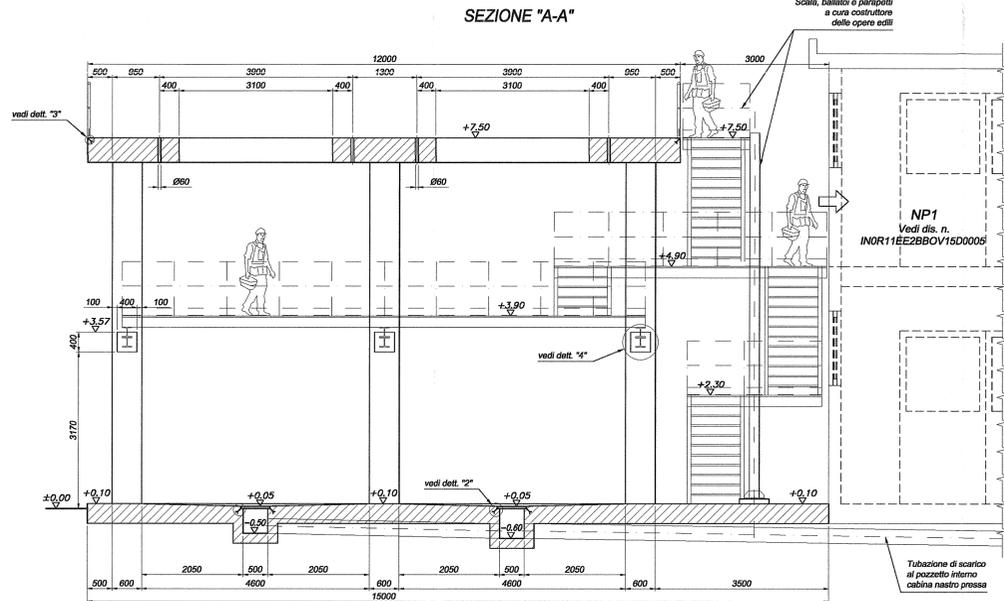


SEZIONE "B-B"

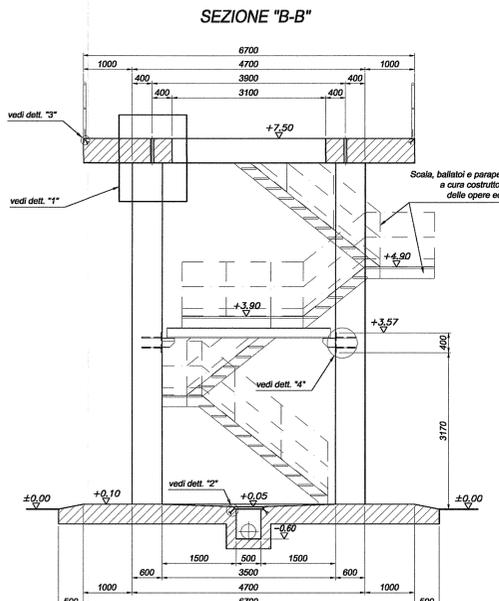


PIANTA CHIAVE

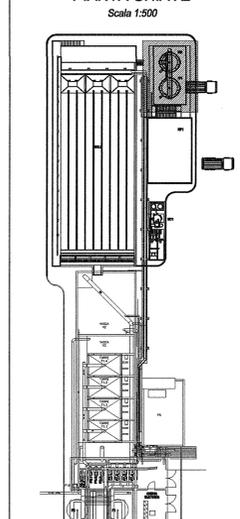

PIANTA B

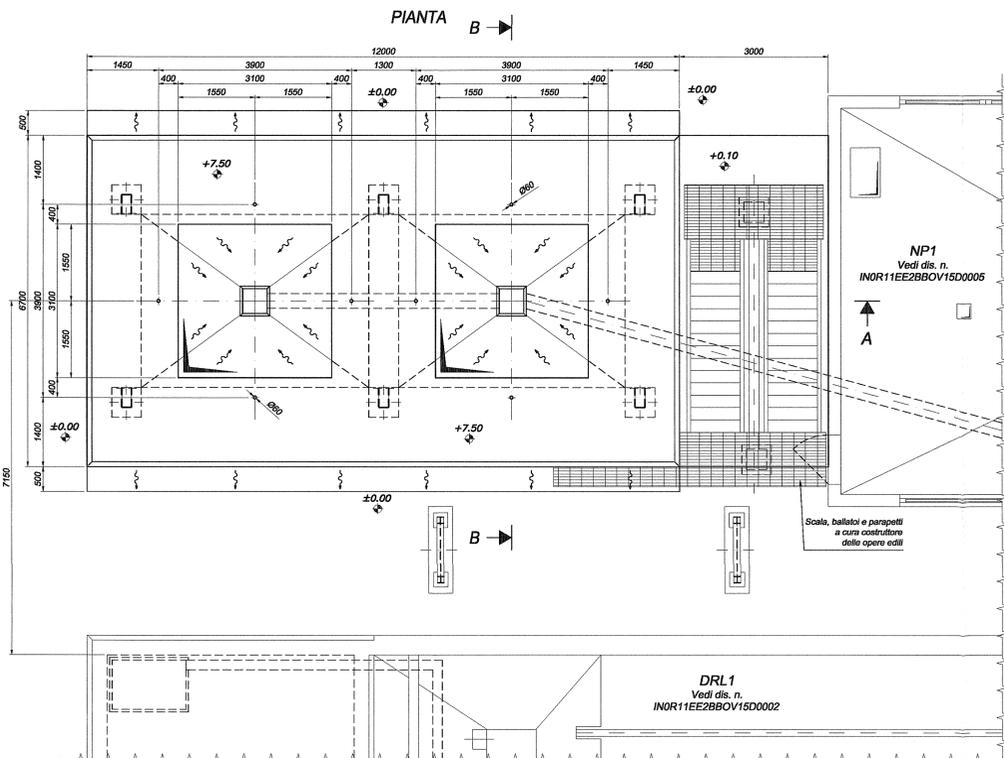

PIANTA +5.00m

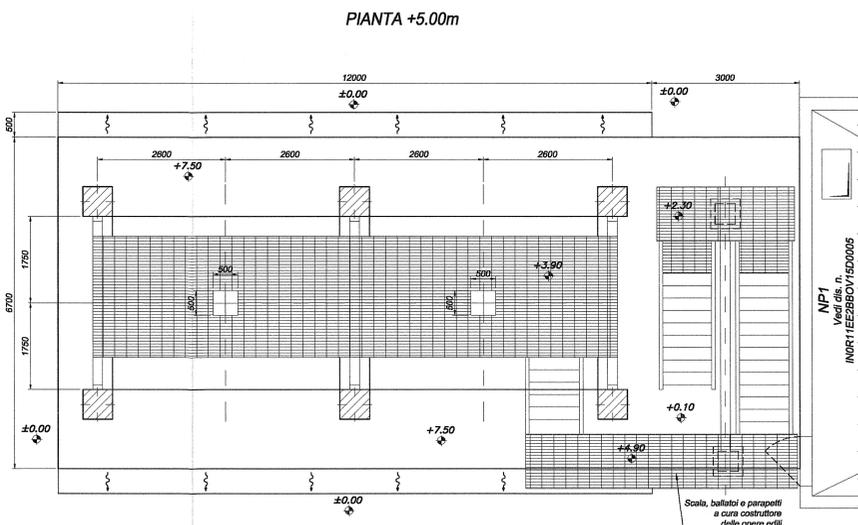

DISEGNI DI RIFERIMENTO

| DESCRIZIONE | CODICE |
|----------------------------------|----------------------|
| PLANIMETRIA GENERALE OPERE EDILI | INOR11EE2P9OV15D0001 |

NOTE GENERALI

- QUOTE DIMENSIONALI ESPRESSE IN mm.
- QUOTE ALTIMETRICHE ESPRESSE IN m
- LE QUOTE INDICATE SI INTENDONO PER OPERE FINITE
- NELL'ESECUZIONE TENER CONTO DI EVENTUALI OPERE DI FINITURA DA ESEGUIRE A MONTAGGIO ULTIMATO DELLE APPARECCHIATURE
- TUTTE LE PARTI IMMERSATE NEI GETTI, LE COPERTURE DELLE BOTOLE E DEI POZZETTI O ORIGLIATI SONO ESCLUSE DALLA FORNITURA "RAVAGNAN S.P.A."
- I PARAPETTI E LE SCALE DI ACCESSO SONO A CURA CLIENTE
- I CARICHI STATICI ESPOSTI SI INTENDONO PER APPARECCHIATURE IN ESERCIZIO
- PASSERELLE, SOLETTE IN C.L.S. E QUANTO NON SPECIFICATO A DISEGNO E' DA INTENDERSI CON CARICO GRAVANTE DI ~1000 Kg/m2
- LE OPERE EDILI ESTERNE (MARCIAPIEDI, STRADE, ECC.) DEVONO ESSERE ESEGUITE DOPO L'INSTALLAZIONE DELLA RETE DI TERRA
- ORIENTAMENTO TUBAZIONI DI SCARICO PLUVIALI DA DEFINIRE A CURA CLIENTE

CARATTERISTICHE DEI MATERIALI

COMMITTENTE: **RFI**
RETE FERROVIARIA ITALIANA
GRUPPO FERROVIE DELLO STATO

ALTA SOVRVEGLIANZA: **ITALFERR**
GRUPPO FERROVIE DELLO STATO

GENERAL CONTRACTOR: **Cepav due**
Consorzio ENI per l'Alta Velocità

INFRASTRUTTURE FERROVIARIE STRATEGICHE DEFINITE DALLA LEGGE OBIETTIVO N. 443/01
LINEA A.V./A.C. TORINO - VENEZIA Tratta MILANO - VERONA
Lotto funzionale Brescia-Verona
PROGETTO ESECUTIVO
OV15 - MODIFICHE PIAZZALE FERALPI
IMPIANTI PER VASCA TRATTAMENTO ACQUE
ISPESITORI
Architettonico con carichi. Pianta, sezioni, particolari

GENERAL CONTRACTOR: **Cepav due** Consorzio Cepav due Il Direttore del Consorzio (Ing. T. Torante)
DIRETTORE LAVORI: **Cepav due**
Scala: 1:50

| COMMESSA | LOTTO | FASE | ENTE | TIPO DOC. | OPERA/DISCIPLINA | PROGR. | REV. |
|----------|-------|------|------|-----------|------------------|--------|------|
| INOR | 11 | E | E2 | BB | OV15D0 | 001 | A |

| PROGETTAZIONE | Rev. | Descrizione | Autore | Data | Integri | Data |
|---------------|-----------|-------------|--------|----------|---------|----------|
| A | EMISSIONE | | SCS | 28/09/15 | FEAN | 28/09/15 |
| B | | | | | | |
| C | | | | | | |